# LIVELLETTE

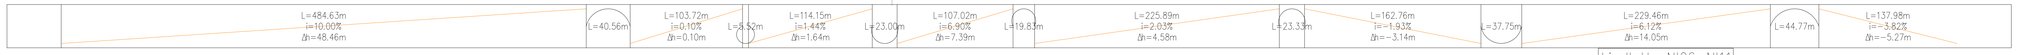


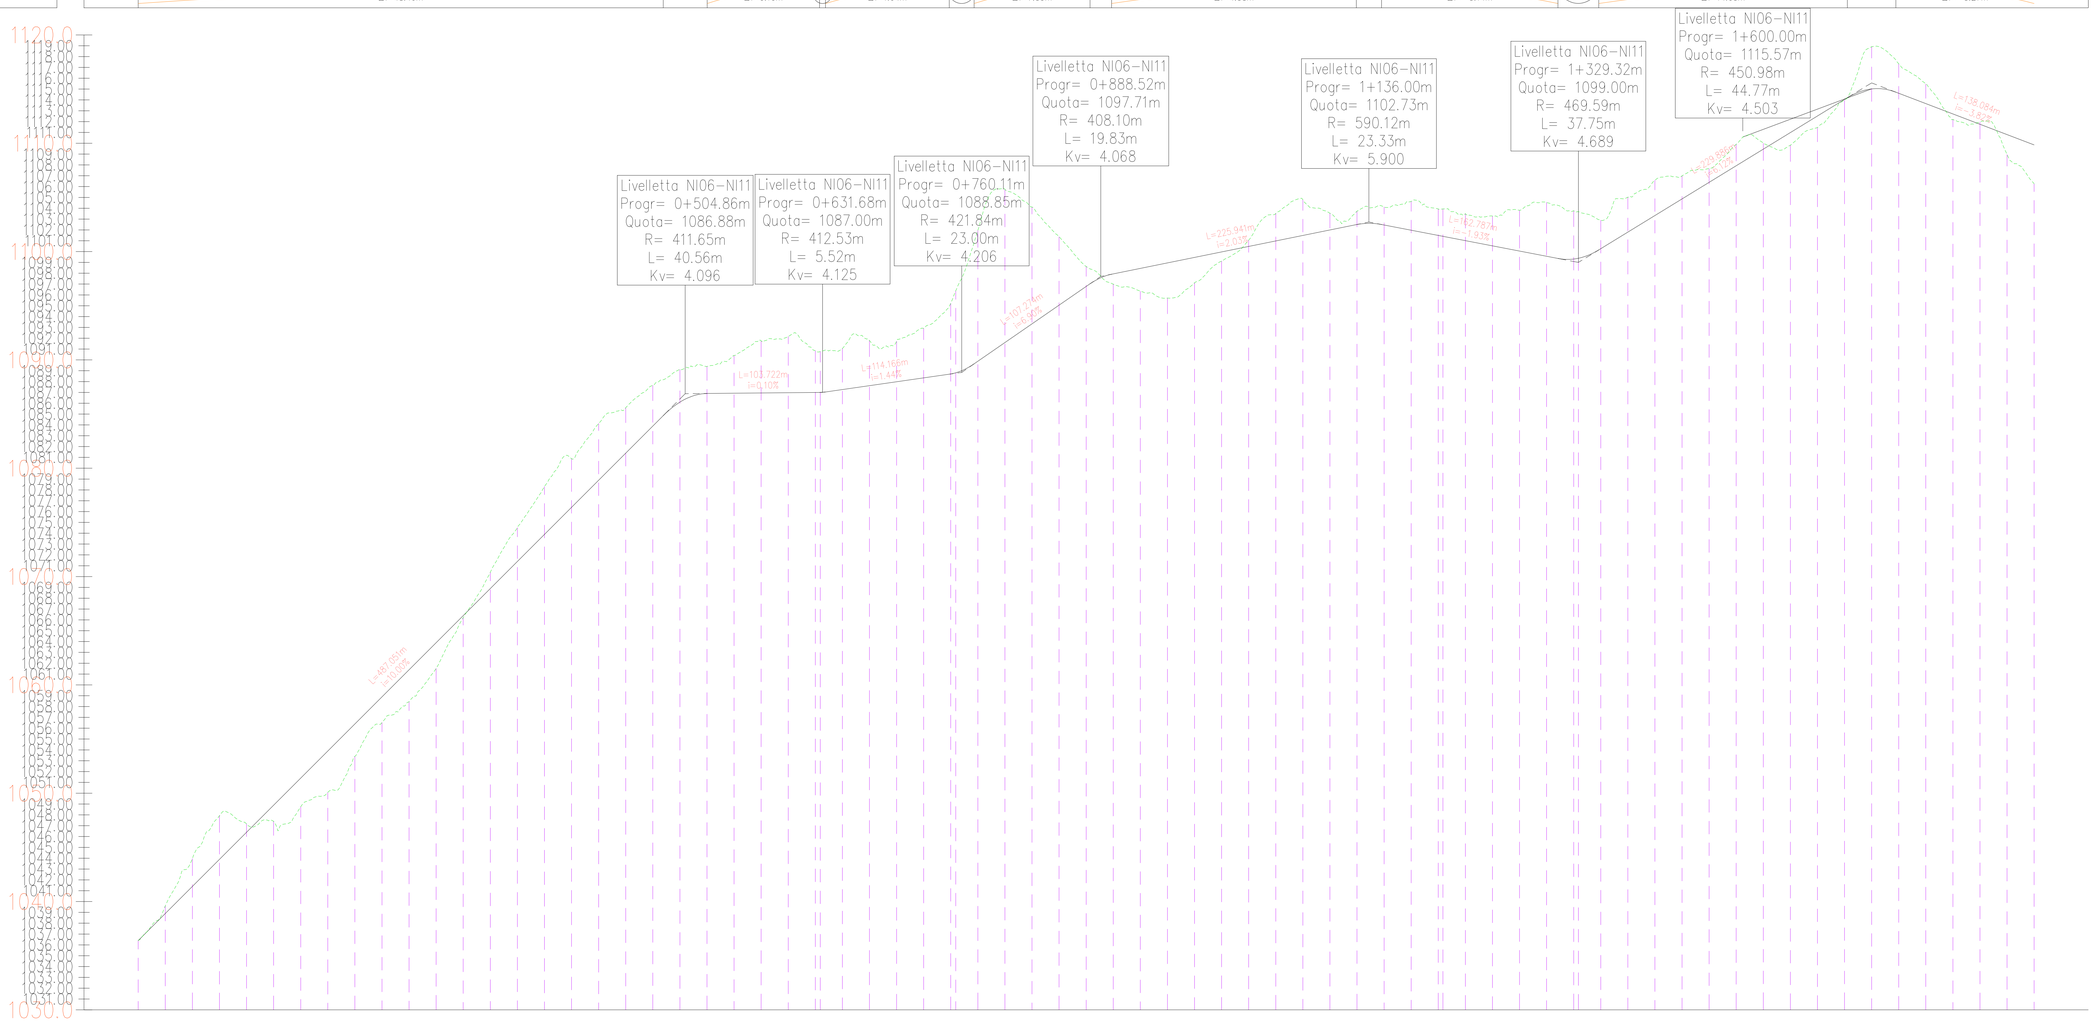


Tracciato – NI06-NI11.1
1000:100
1030.00

| | |
|---|---|
| NUMERO SEZIONE | 1 2 3 4 5 6 7 8 9 10 11 12 13 14 15 16 17 18 19 20 21 22 23 24 25 26 27 28 29 30 31 32 33 34 35 36 37 38 39 40 41 42 43 44 45 46 47 48 49 50 51 52 53 54 55 56 57 58 59 60 61 62 63 64 65 66 67 68 69 70 71 72 73 74 75 |
| DISTANZE PROGRESSIVE | 0+000.00 0+025.00 0+050.00 0+075.00 0+100.00 0+125.00 0+150.00 0+175.00 0+200.00 0+225.00 0+250.00 0+275.00 0+300.00 0+325.00 0+350.00 0+375.00 0+400.00 0+425.00 0+450.00 0+475.00 0+500.00 0+525.00 0+550.00 0+575.00 0+600.00 0+625.00 0+650.00 0+675.00 0+700.00 0+725.00 0+750.00 0+775.00 0+800.00 0+825.00 0+850.00 0+875.00 0+900.00 0+925.00 0+950.00 0+975.00 1+000.00 1+025.00 1+050.00 1+075.00 1+100.00 1+125.00 1+150.00 1+175.00 1+200.00 1+225.00 1+250.00 1+275.00 1+300.00 1+325.00 1+350.00 1+375.00 1+400.00 1+425.00 1+450.00 1+475.00 1+500.00 1+525.00 1+550.00 1+575.00 1+600.00 1+625.00 1+650.00 1+675.00 1+700.00 |
| DISTANZE PARZIALI | 25.00 25.00 25.00