PLANIMETRIA DI PROGETTO

SCALA 1:5.000

N

REGIONE EMILIA-ROMAGNA
PROVINCIA DI MODENA

COMUNE DI SAN POSSIDONIO

COMUNE DI MIRANDOLA

COMUNE DI MEDOLLA

AREA INTERESSATA DAL PROGETTO OBIETTIVO: "LE PORTE DEL TERRITORIO" AREE DI SERVIZIO DI MIRANDOLA

"C05" (ex MO04)
INTERVENTI LOCALI DI COLLEGAMENTO VIARIO AL SISTEMA AUTOSTRADALE
Collegamento tra la Variante alla S.S. n°12 e la Tangenziale Sud di Mirandola

"C04" (ex MO03)
INTERVENTI LOCALI DI COLLEGAMENTO VIARIO AL SISTEMA AUTOSTRADALE
Intersezione a rotatoria fra via di Mezzo, via Baccarella, via Personali e via Margotta
Comune di Mirandola

"C06" (ex MO05)
INTERVENTI LOCALI DI COLLEGAMENTO VIARIO AL SISTEMA AUTOSTRADALE
Intersezione a rotatoria fra lo S.S. n°12 "dell'Abetone e del Brennero", via di Mezzo e via Camurana
Comune di Mirandola

A22 "del Brennero"

S.S. n°12 "dell'Abetone e del Brennero"

A13 "Bologna-Padova"

RINCICA CON MURI

GALLERIA S. GIACOMO RONCOLE

RINCICA CON MURI

PONTE SUL CANALE CAVEZZO

QUADRO D'UNIONE

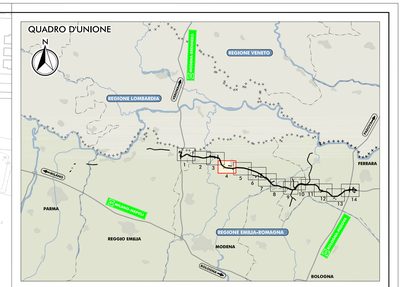

LEGENDA

TERRITORIO

- CONFINI REGIONALI
- CONFINI PROVINCIALI
- CONFINI COMUNALI
- CORSI D'ACQUA E PRESENZE IDROGRAFICHE PRINCIPALI

INFRASTRUTTURE ESISTENTI

- AUTOSTRADE
- FERROVIE

INFRASTRUTTURE DI PROGETTO

- TRACCIATO AUTOSTRADALE DI PROGETTO
- INTERVENTI LOCALI DI COLLEGAMENTO VIARIO AL SISTEMA AUTOSTRADALE
- VIABILITÀ DI ADDUZIONE AL SISTEMA AUTOSTRADALE

MAPPATURA DELLE ISOFONICHE

LIVELLO DI RUMORE LEQ NOTTURNO IN DB (A)

70 / 65 / 60 / 55 LIMITE NOTTURNO - DPR 142/2004 / 50 / 45 / 40 / 35

RICETTORE OGGETTO DI CENSIMENTO

NV007 SIGLA COMUNE E NUMERO PROGRESSIVO

BN	BONDENO (FE)
BR	BRESCELLO (RE)
CT	CENTO (FE)
CN	CONCORDIA (MO)
FR	FERRARA (FE)
FN	FINALE EMILIA (MO)
GS	GUASTALLA (RE)
LZ	LUZZARA (RE)
MD	MEDOLLA (MO)
MB	MIRABELLO (FE)
MR	MIRANDOLA (MO)
MZ	MEZZANI (PR)
NV	NOVI DI MODENA (MO)
PR	PARMA (PR)
PG	POGGIO RENATICO (FE)
RG	REGGIOLO (RE)
RL	ROLO (RE)
SN	SAN FELICE SUL PANARO (MO)
SP	SAN POSSIDONIO (MO)
SG	SANT'AGOSTINO (FE)
SR	SORBOLO (PR)
TR	TORRILE (PR)

ELABORATI DI RIFERIMENTO

PD_0_000_00000_0_IA_RG_02_A	RELAZIONE
PD_0_000_00000_0_IA_SH_03-06_A	CENSIMENTO DEI RICETTORI - SCHEDE
PD_0_000_00000_0_IA_CC_01-14_A	CARTA CON LOCALIZZAZIONE DEI RICETTORI

IL CONCEDENTE: Regione Emilia-Romagna

IL CONCESSIONARIO: ARC Autostrada Regionale Cispadana

AUTOSTRADA REGIONALE CISPADANA

DAL CASELLO DI REGGIOLO-ROLO SULLA A22
AL CASELLO DI FERRARA SUD SULLA A13

CODICE C.U.P. E81B08000060009

PROGETTO DEFINITIVO

STUDIO DI IMPATTO AMBIENTALE

QUADRO DI RIFERIMENTO PROGETTUALE

FASE DI ESERCIZIO
MAPPATURA DELLE ISOFONICHE NEL PERIODO NOTTURNO SENZA MITIGAZIONI
TAV. 4.1.A

SUPPORTO SPECIALISTICO
Ing. Emilio Solsi
Albo Ing. Reggio Emilia n° 945

RESPONSABILE INTEGRAZIONE PRESTAZIONI SPECIALISTICHE
Ing. Emilio Solsi
Albo Ing. Reggio Emilia n° 945

TECNICO COMPETENTE IN ACUSTICA
Dott. Ing. Giuseppe Ghiretti
Tecnico Competente in Acustica Ambientale
Decreto Regione Emilia-Romagna n° 4458 del 07/04/2005

IL CONCESSIONARIO
Autostrada Regionale Cispadana S.p.A.
IL PRESIDENTE
Giuseppe Pasquali

REV.	DATA	DESCRIZIONE	REDAZIONE	CONTROLLO	APPROVAZIONE
G					
F					
E					
D					
C					
B					
A	17.04.2012	EMISSIONE	GHIRETTI	BECCARELLI	SALSI

IDENTIFICAZIONE ELABORATO

MOD. PROG.	FASE	LOTTO	GRUPPO	CODICE OPERA WBS	TRATTO OPERA	WBS	TIPO ELABORATO	PROGRESSIVO	REV.
5940	PD	0	0000	000000	0	IA	MS	18	A

DATA: MAGGIO 2012

SCALA: 1:5.000

© PROGETTO ESECUTIVO NON POTRA' ESSERE COPIATO, RIPRODOTTO O ALTRIMENTI PUBBLICATO, IN TUTTO O IN PARTE, SENZA IL CONSENSO SCRITTO DEL CONCESSIONARIO. OGNI UTILIZZO NON AUTORIZZATO DARA' LUOGO A AZIONI DI LEGGE.
THE CONTENTS OF THIS DRAWING ARE COPYRIGHT AND MUST NOT BE REPRODUCED OR PUBLISHED, EITHER IN PART OR IN ITS ENTIRETY, WITHOUT THE WRITTEN PERMISSION OF ARC. UNAUTHORISED USE WILL BE PURSUED BY LAW.

SCALA DI STAMPA 1:5