



Green Power

Engineering &amp; Construction



GRE CODE

GRE.EEC.R.73.IT.W.12420.12.009.00

PAGINA

1 di/of 17

TITLE:

AVAILABLE LANGUAGE: IT

# INTEGRALE RICOSTRUZIONE DELL'IMPIANTO EOLICO DI NICOSIA

## PROGETTO DEFINITIVO

### Relazione idraulica



File: GRE.EEC.R.73.IT.W.12420.12.009.00 - Relazione idraulica

REV.	DATE	DESCRIPTION	PREPARED	VERIFIED	APPROVED
00	03/07/2020	Prima emissione	M. Terzi	N. Novati	L. Lavazza

#### GRE VALIDATION

Tomassetti (GRE)	Bellorini (GRE)	Iacofano (GRE)
COLLABORATORS	VERIFIED BY	VALIDATED BY

PROJECT / PLANT <b>Nicosia</b>	GRE CODE																		
	GROUP	FUNCTION	TYPE	ISSUER	COUNTRY	TEC	PLANT				SYSTEM	PROGRESSIVE	REVISION						
	<b>GRE</b>	<b>EEC</b>	<b>R</b>	<b>7</b>	<b>3</b>	<b>I</b>	<b>T</b>	<b>W</b>	<b>1</b>	<b>2</b>	<b>4</b>	<b>2</b>	<b>0</b>	<b>1</b>	<b>2</b>	<b>0</b>	<b>0</b>	<b>9</b>	<b>0</b>
CLASSIFICATION	<b>PUBLIC</b>				UTILIZATION SCOPE	<b>BASIC DESIGN</b>													

This document is property of Enel Green Power S.p.A. It is strictly forbidden to reproduce this document, in whole or in part, and to provide to others any related information without the previous written consent by Enel Green Power S.p.A.

## INDICE

1. INTRODUZIONE .....	3
1.1. DESCRIZIONE DEL PROPONENTE.....	3
1.2. CONTENUTI DELLA RELAZIONE .....	3
2. INQUADRAMENTO TERRITORIALE.....	4
3. RISULTATI DELL'ANALISI IDROLOGICA LOCALE.....	5
4. STIMA DELLE PORTATE DI PROGETTO.....	7
4.1. IDENTIFICAZIONE DEI SOTTO-BACINI CRITICI .....	7
4.2. METODOLOGIA DI CALCOLO DELLE PORTATE DI PIENA .....	10
4.2.1. TEMPO DI CORRIVAZIONE .....	10
4.2.2. ALTEZZA DI PIOGGIA .....	11
4.2.3. COEFFICIENTE DI DEFLUSSO .....	11
4.3. RISULTATI DELLE ELABORAZIONI.....	12
5. OPERE DI REGIMAZIONE IDRAULICA .....	14
5.1. OPERE IDRAULICHE DI PROGETTO.....	14
5.1.1. FOSSI DI GUARDIA .....	14
5.1.2. ATTRAVERSAMENTI IN CORRISPONDENZA DEI PUNTI DI SCARICO .....	15
5.1.3. CANALETTE TRASVERSALI.....	15
ALLEGATO 1 – FOGLI DI CALCOLO.....	17

## 1. INTRODUZIONE

Stantec S.p.A., in qualità di Consulente Tecnico, è stata incaricata da Enel Green Power S.p.A. ("EGP") di redigere il progetto definitivo per il potenziamento dell'esistente impianto eolico ubicato nel Comune di Nicosia (EN) in località "Contrada Marrocco", costituito da 55 aerogeneratori di potenza nominale pari a 0,85 MW, per una potenza totale installata di 46,75 MW.

L'energia prodotta dagli aerogeneratori, attraverso il sistema di cavidotti interrati in media tensione, viene convogliata alla sottostazione elettrica di alta tensione "Serra Marrocco" 150 kV, realizzata in entra-esce sulla linea Nicosia-Caltanissetta. La suddetta stazione elettrica è ubicata all'interno dell'area dell'impianto eolico.

Il progetto proposto prevede l'installazione di nuove turbine eoliche in sostituzione delle esistenti, in linea con gli standard più alti presenti sul mercato, e consentirà di ridurre il numero di macchine da 55 a 13, diminuendo in questo modo l'impatto visivo, in particolare il cosiddetto "effetto selva". Inoltre, la maggior efficienza dei nuovi aerogeneratori comporterà un aumento considerevole dell'energia specifica prodotta, riducendo in maniera proporzionale la quantità di CO<sub>2</sub> equivalente.

### 1.1. DESCRIZIONE DEL PROPONENTE

Enel Green Power S.p.A., in qualità di soggetto proponente del progetto, è la società del Gruppo Enel che dal 2008 si occupa dello sviluppo e della gestione delle attività di generazione di energia da fonti rinnovabili.

Enel Green Power è presente in 29 Paesi nel mondo: in 18 gestisce delle capacità produttive mentre in 11 è impegnata nello sviluppo e costruzione di nuovi impianti. La capacità gestita totale supera i 42 GW, corrispondenti a più di 1.200 impianti.

In Italia, il parco di generazione di Enel Green Power è rappresentato da tutte le 5 tecnologie rinnovabili del gruppo: idroelettrico, eolico, fotovoltaico, geotermia e biomassa. Attualmente nel Paese conta una capacità gestita complessiva di oltre 14,4 GW.

### 1.2. CONTENUTI DELLA RELAZIONE

La presente relazione costituisce la relazione idraulica del progetto definitivo.

Il capitolo 2 definisce l'inquadramento territoriale dell'opera.

Nel capitolo 3 si definisce l'inquadramento idrografico dell'opera in progetto, richiamando le curve segnalatrici di possibilità pluviometrica.

Il capitolo 4 illustra la metodologia di calcolo per la stima delle portate di piena di progetto ed i risultati di tale calcolo.

Infine, nel capitolo 5 vengono presentate le opere di progetto finalizzate alla regimazione delle acque meteoriche.

## 2. INQUADRAMENTO TERRITORIALE

Il sito, oggetto del presente elaborato, è ubicato a circa 80 km a Sud-Est di Palermo ed a qualche km ad Est delle Madonie, nei comprensori comunali di Nicosia (EN) e Mistretta (ME), Regione Sicilia.

L'area interessata si sviluppa lungo il crinale della dorsale ad andamento O-E, che si estende tra Serra Marrocco, Monte Ferrante, Monte Quattro Finaite e località Portella Palumba (a sud di Monte Saraceno) per una lunghezza di circa 6 Km, e lungo i due crinali delle dorsali ad andamento Sud-Nord, che si estendono da Serra Marrocco per una lunghezza di circa 1 Km e tra Monte della Grassa e Monte Quattro Finaite per una lunghezza di circa 3 Km.


L'impianto in progetto ricade entro i confini comunali di Nicosia e Mistretta, in particolare all'interno dei seguenti riferimenti cartografici:

- Foglio di mappa catastale del Comune di Nicosia n° 1, 3, 4 e 5;
- Foglio di mappa catastale del Comune di Mistretta n° 96;
- Fogli I.G.M. in scala 1:25.000, codificati 260-I-SO Castel di Lucio e 260-II-NO Ganci;
- Carta tecnica regionale CTR in scala 1:10.000, foglio n° 610160.

Di seguito è riportato l'inquadramento territoriale dell'area di progetto e la configurazione proposta su ortofoto.



**Figura 2-1: Inquadramento generale dell'area di progetto**

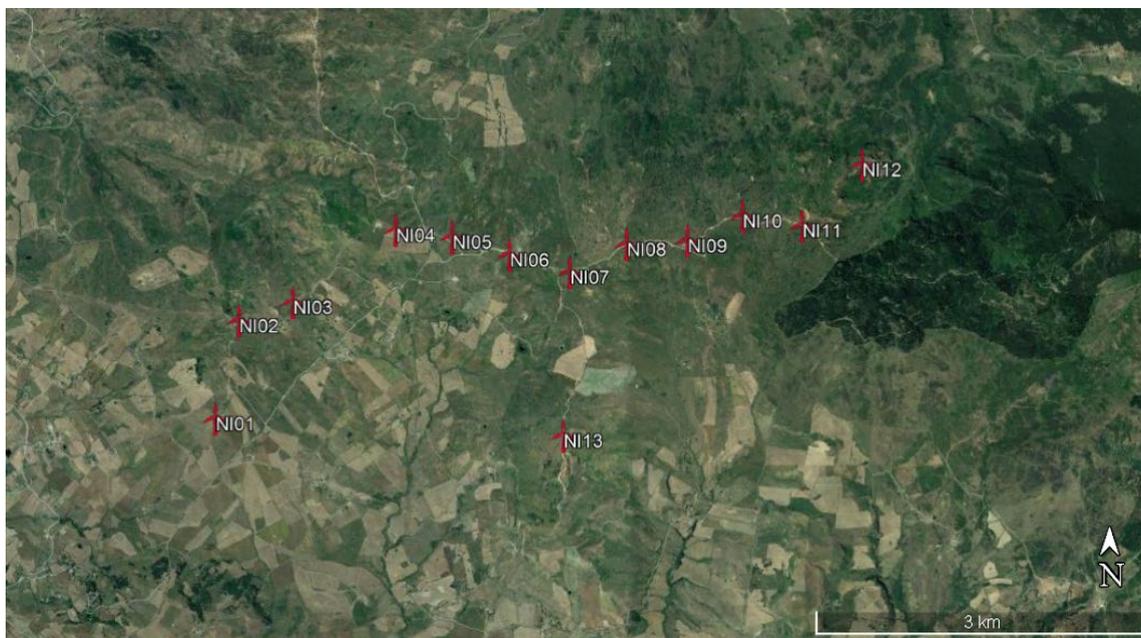

**Figura 2-2: Configurazione proposta su ortofoto**

Di seguito è riportato in formato tabellare un dettaglio sulla locazione delle WTG di nuova costruzione, in coordinate WGS84 UTM fuso 33N:

**Tabella 1: Coordinate aerogeneratori**

ID	Comune	Est	Nord	Altitudine [m s.l.m.]
<b>NI01</b>	Nicosia	435152,37	4186572,87	997
<b>NI02</b>	Nicosia	435371,96	4187457,03	1093
<b>NI03</b>	Nicosia	435860,43	4187620,53	1073
<b>NI04</b>	Nicosia	436793,02	4188265,95	1105
<b>NI05</b>	Nicosia	437302,81	4188201,13	1083
<b>NI06</b>	Nicosia	437819,67	4188034,76	1087
<b>NI07</b>	Nicosia	438364,31	4187874,32	1101
<b>NI08</b>	Nicosia	438879,01	4188122,02	1111
<b>NI09</b>	Nicosia	439428,41	4188150,68	1119
<b>NI10</b>	Nicosia	439927,01	4188370,05	1142
<b>NI11</b>	Nicosia	440465,48	4188278,58	1124
<b>NI12</b>	Mistretta	441027,00	4188834,00	1033
<b>NI13</b>	Nicosia	438293,20	4186395,24	1104

### 3. **RISULTATI DELL'ANALISI IDROLOGICA LOCALE**

Il presente capitolo richiama le curve di possibilità pluviometrica come ricavate nella relazione idrologica (*GRE.EEC.R.73.IT.W.12420.12.004.00 - Relazione idrologica*) e necessarie alla successiva progettazione delle opere idrauliche per la raccolta e l'allontanamento delle acque meteoriche.

La procedura di definizione è stata derivata dal progetto VA.PI. sulla Valutazione delle Piene in Italia sviluppato dalla Linea 1 del Gruppo Nazionale per la Difesa delle Catastrofi

Idrogeologiche del Consiglio nazionale delle Ricerche. Esso ha l'obiettivo di regionalizzare le piogge intense su tutto il territorio nazionale secondo criteri omogenei. Nel caso in esame si è fatto riferimento allo studio condotto nella Regione Sicilia: Cannarozzo M., D'Asaro F., Ferro V. "Valutazione delle piene in Sicilia" CNR-GNDICI, Palermo 1993.

Di seguito si riporta le curve di possibilità pluviometrica per eventi con tempi di ritorno pari a 10, 20, 50, 100 e 200 anni.

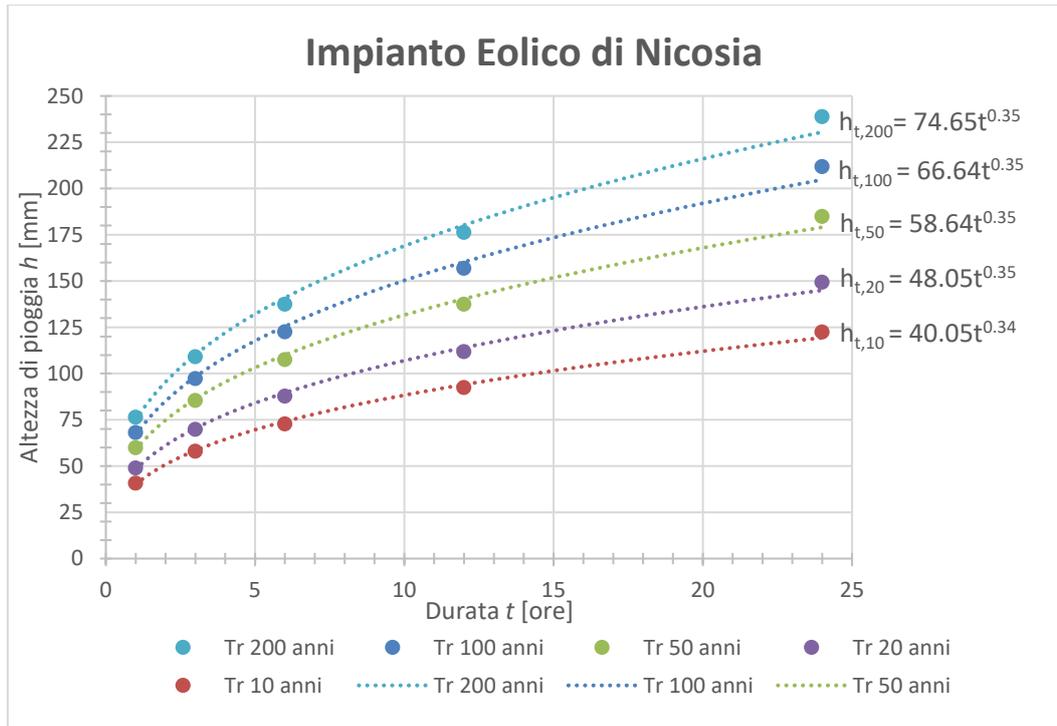


Figura 3-1: curve di possibilità pluviometrica

#### 4. STIMA DELLE PORTATE DI PROGETTO

Scopo del presente capitolo è la definizione delle portate di piena corrispondenti a tempi di ritorno di progetto per quanto riguarda i bacini scolanti identificati come critici ai fini della regimazione delle acque del nuovo impianto eolico di Nicosia.

La metodologia identificata per la valutazione della piena di progetto è il metodo razionale e si articola come segue:

- delimitazione dei sottobacini idrografici di interesse sulla base della morfologia del territorio e della nuova viabilità interna d'impianto;
- definizione dei parametri morfologici quali superficie del bacino sotteso, lunghezza e pendenza dell'asta principale, quota massima, minima e media del bacino, copertura vegetale e uso del suolo;
- definizione dei tempi di corrivazione in base a diverse formule teorico-sperimentali e attribuzione dei valori di riferimento;
- definizione della curva segnalatrice di probabilità pluviometrica per diversi tempi di ritorno (vedi Capitolo 2);
- analisi dei dati di copertura e vegetazione per la valutazione del coefficiente di deflusso;
- calcolo della portata di massima piena per diversi tempi di ritorno.

##### 4.1. IDENTIFICAZIONE DEI SOTTO-BACINI CRITICI

Come anticipato, l'area in esame si sviluppa lungo il crinale della dorsale ad andamento O-E, che si estende tra Serra Marrocco, Monte Ferrante, Monte Quattro Finaite e località Portella Palumba e lungo i due crinali delle dorsali ad andamento Sud-Nord, che si estendono da Serra Marocco e tra Monte della Grassa e Monte Quattro Finaite. Dal DTM che segue si nota appunto come la disposizione dell'impianto e delle annesse strade interne segua le suddette dorsali sviluppandosi lungo le linee spartiacque dei bacini caratterizzanti la zona d'interesse. Tale disposizione permette di avere a monte dell'impianto in progetto superfici molto ridotte con conseguenti ridotti volumi idrici scolanti da gestire dalle opere di regimazione delle acque.


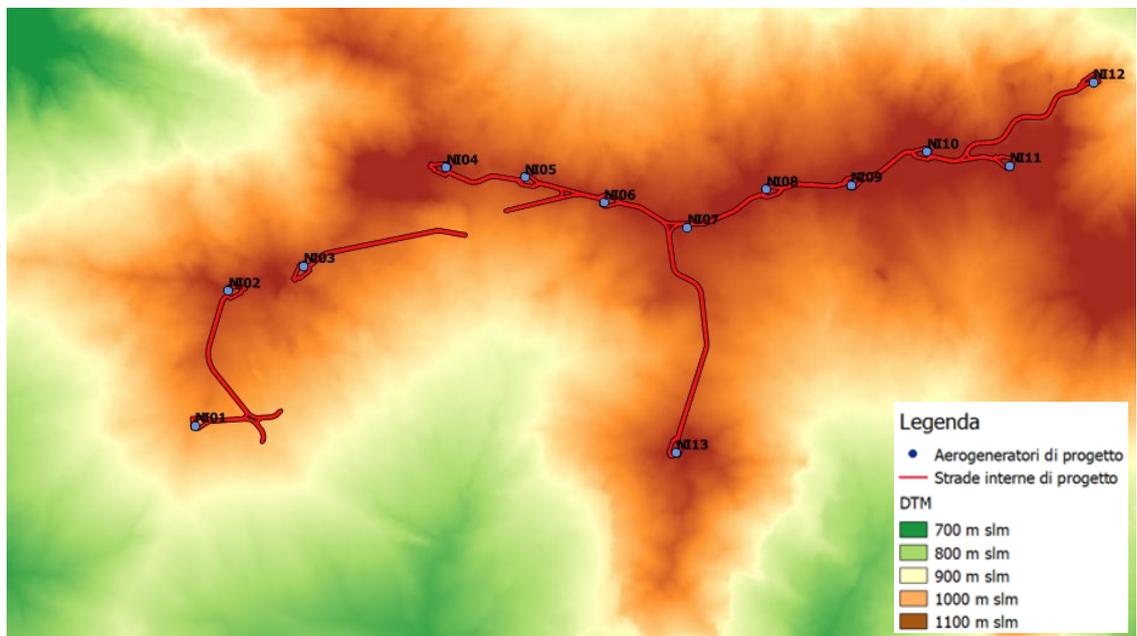


Figura 4-1. DTM - Modello Digitale del Terreno

Attraverso l'analisi della morfologia del territorio si sono individuati i bacini idrografici minori che caratterizzano l'intorno delle opere di progetto. La seguente rappresentazione grafica di tali bacini mostra come la disposizione delle opere di progetto si sviluppi lungo la linea di separazione di diversi bacini idrografici appartenenti a diversi versanti. Un chiaro esempio è costituito dall'asse stradale che conduce alla turbina NI13.

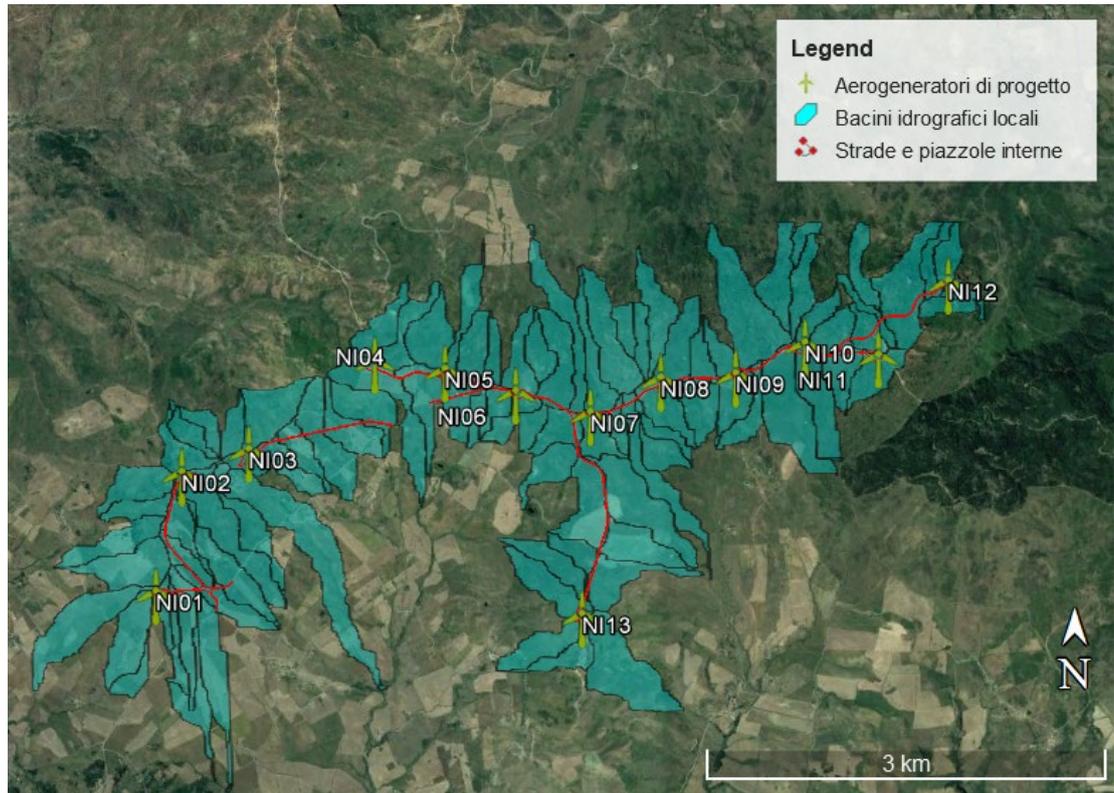

**Figura 4-2. Identificazione dei bacini idrografici minori**

Al fine di dimensionare correttamente le opere idrauliche di progetto è necessario stimare le massime portate convogliate in corrispondenza della viabilità interna all'impianto. Tale stima prevede in primo luogo l'individuazione dei sotto-bacini caratterizzati dall'aver sezioni di chiusura lungo la viabilità di progetto e le maggiori estensioni areali.

I sotto-bacini critici individuati sono di seguito riportati:

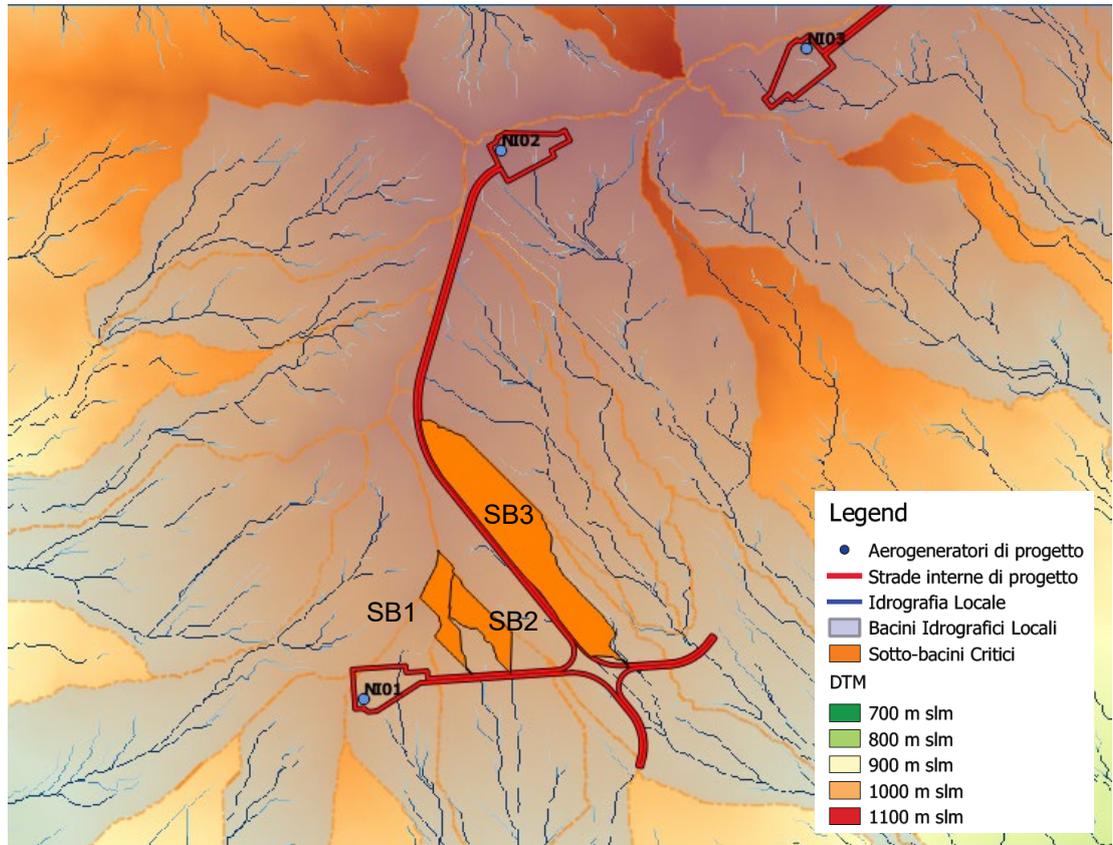


Figura 4-3. Individuazione sotto-bacini 1, 2 e 3

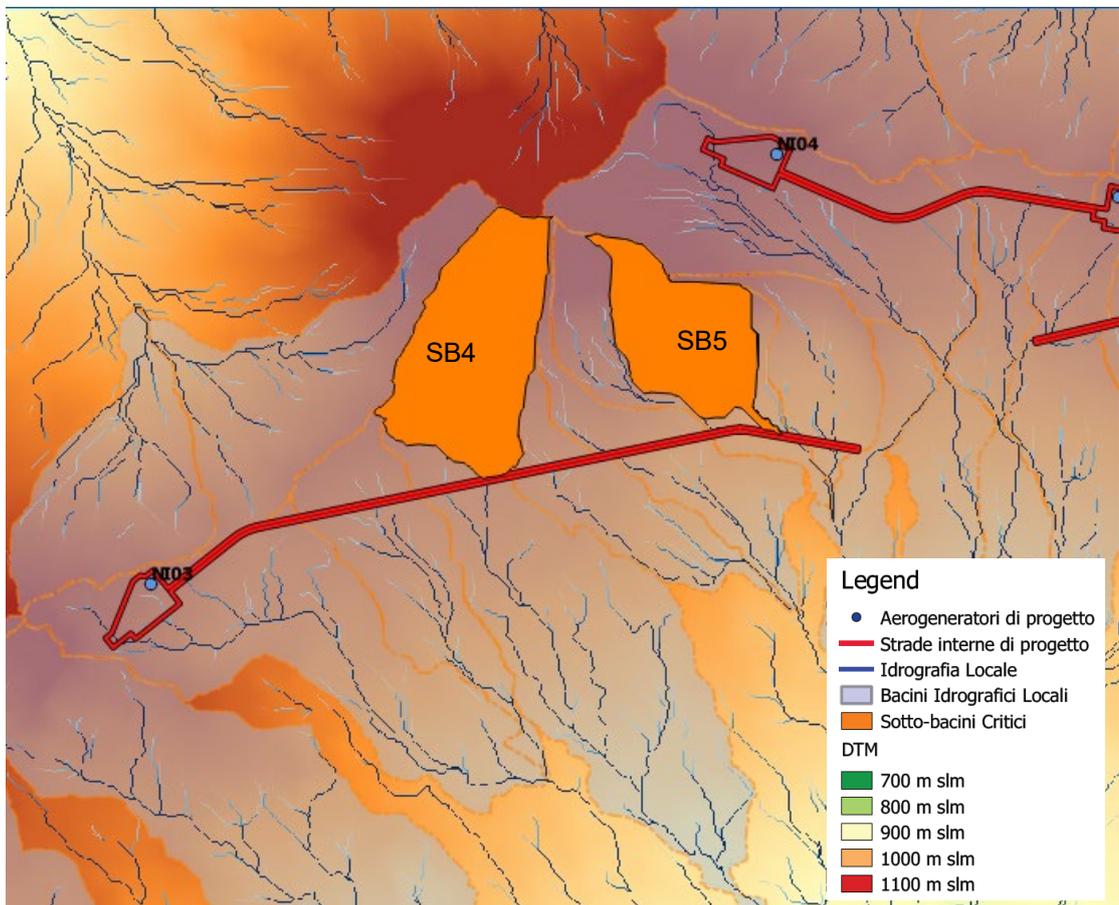


Figura 4-4. Individuazione sotto-bacini 4 e 5

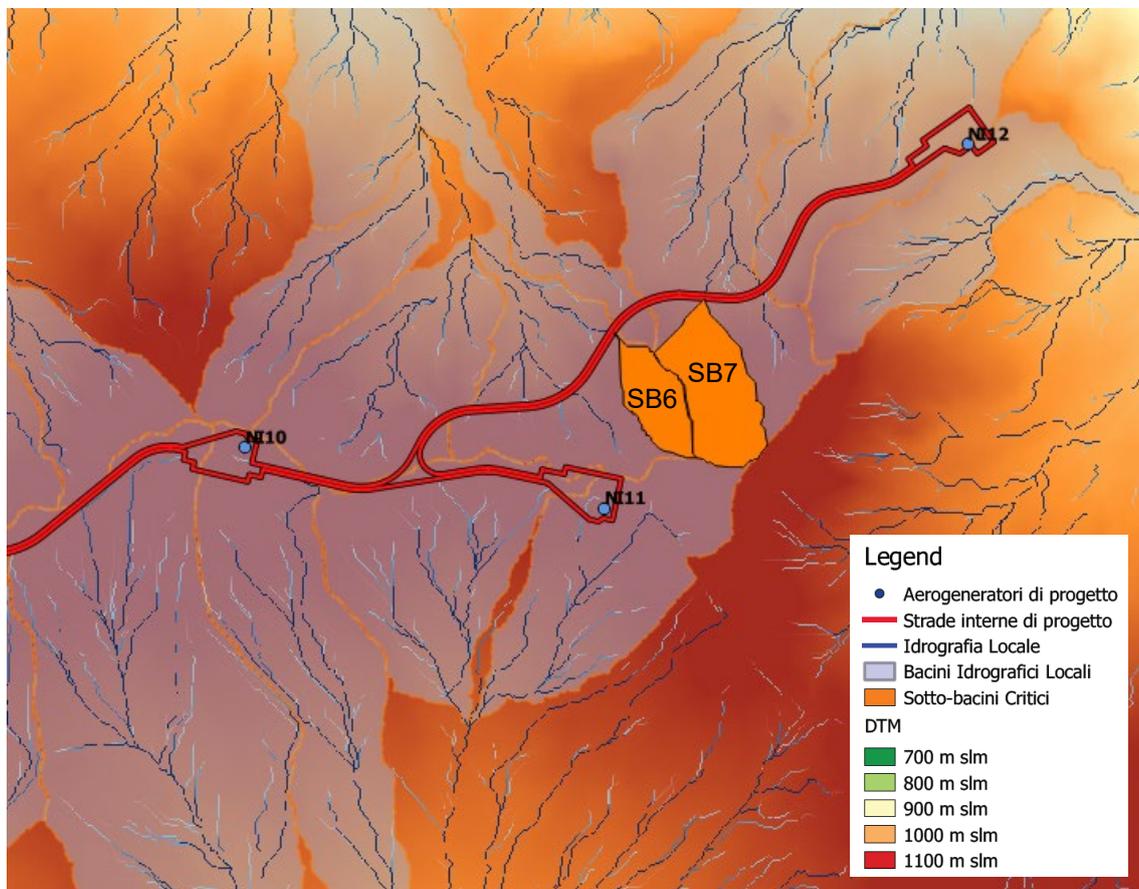


Figura 4-5. Individuazione sotto-bacini 6 e 7

## 4.2. METODOLOGIA DI CALCOLO DELLE PORTATE DI PIENA

Alla base del metodo razionale di stima delle piene vi sono le seguenti assunzioni:

- la massima piena avviene per precipitazioni meteoriche con durata pari al tempo di corrivazione del bacino;
- il picco di piena ha il medesimo tempo di ritorno della precipitazione che lo ha generato;
- la formazione delle piene ed il suo trasferimento lungo il reticolo idrografico avviene senza la formazione di invasi significativi;

La portata al colmo di piena è espressa dalla formula:

$$Q = \frac{c \cdot h \cdot S}{3,6 \cdot t_c} \text{ in m}^3/\text{s}$$

dove:

- c rappresenta il coefficiente di deflusso del bacino;
- h, l'altezza di massima pioggia per assegnato tempo di ritorno ed una durata pari al tempo di corrivazione del bacino(mm);
- S è la superficie del bacino (km<sup>2</sup>);
- $t_c$  tempo di corrivazione del bacino (h).

### 4.2.1. TEMPO DI CORRIVAZIONE

La determinazione del valore del tempo di corrivazione per bacini con estensione areale inferiore ai 20 km<sup>2</sup> come nel caso in esame è stata effettuata, in funzione delle caratteristiche fisiografiche dei bacini, mediante le formule di Pezzoli, Kirpich, Ventura e Viparelli. Il tempo di corrivazione di progetto è stato poi calcolato come media dei valori ottenuti ad esclusione degli outlier (valori esterni all'intervallo  $\mu - \sigma$ ;  $\mu + \sigma$ ).

#### 4.2.2. ALTEZZA DI PIOGGIA

L'altezza di pioggia massima di assegnato tempo di ritorno e durata è ricavabile dalle curve segnalatrici di possibilità pluviometrica ricavate nella RELXXX – Relazione idrologica e riportate nel capitolo 3 del presente elaborato. Assegnato un tempo di ritorno di progetto pari a  $T_r = 25$  anni, l'equazione della linea segnalatrice si esprime:

$$h(t, 25) = 50,6 \cdot t^{0,348}$$

tuttavia, tale equazione ricavata mediante il modello VAPI, trova applicazione per eventi meteorici di durata maggiore ad 1 ora. Nel presente caso, trattandosi di piccoli bacini con brevi tempi di corrivazione, l'equazione di calcolo della precipitazione massima per gli eventi di breve durata si esprime:

$$h(t) = 0,208 \cdot h(1) \cdot t^{0,386} \text{ in cui } t \text{ è espresso in minuti.}$$

Tale espressione, disponibile in letteratura, è stata ricavata analizzando i dati forniti nella Tab. V degli Annali Idrologici, relativi alle precipitazioni di breve durata e notevole intensità (Ferrerri G. B. e Ferro V. – 1996 – Rainfall intensity-duration-frequency relationship for South Italy. Journal of Hydraulic Engineering, ASCE, 95).

Infine, andrebbe considerato il fatto che piogge di elevata intensità si concentrano in aree piccole, e che, a parità di durata e tempo di ritorno, l'altezza di precipitazione decresca al crescere dell'area. Per tener conto di tale fenomeno, l'altezza di pioggia stimata andrebbe riscalata secondo un fattore di riduzione areale - ARF. Tuttavia, nel caso in esame, le aree dei bacini sono inferiori ad 1 km<sup>2</sup> e pertanto il valore di ARF è assunto pari a 1.

#### 4.2.3. COEFFICIENTE DI DEFLUSSO

Il coefficiente di deflusso relativo a ciascun bacino idrografico di interesse è stimato mediante il metodo del Curve Number, proposto dal Soil Conservation Service (1972), il quale si basa sull'assunzione che il volume specifico (altezza) di pioggia netta (efficace)  $P_{net}$  risulta legato al volume specifico (altezza) di pioggia lorda  $P$  (pioggia effettiva) caduta nel medesimo intervallo temporale dalla relazione:

$$P_{net} = \frac{(P - I_a)^2}{P - I_a + S}$$

nella quale  $S$  è il massimo volume specifico di acqua che il terreno può trattenere in condizione di saturazione ed  $I_a$  è la cosiddetta perdita iniziale, vale a dire quel valore limite di altezza di pioggia che il terreno può trattenere nella fase iniziale del fenomeno senza che si abbia creazione di deflusso. In mancanza di adeguate osservazioni utili, per la stima di  $I_a$  si può fare ricorso alla seguente relazione:

$$I_a = 0,2 \cdot S$$

che risulta verificata in buona approssimazione.

La valutazione del valore di  $S$  può invece essere ricondotta a quella dell'indice CN (Curve Number), cui esso risulta legato dalla relazione:

$$S = 254 \left( \frac{100}{CN} - 1 \right)$$

L'indice CN è un numero adimensionale, compreso fra 0 e 100, funzione della permeabilità della litologia superficiale, dell'uso del suolo e del grado di saturazione del terreno prima dell'evento meteorico. Il Soil Conservation Service (SCS) sulla base della capacità di assorbimento del terreno nudo a seguito di prolungato adacquamento, ha classificato i vari tipo di suolo in quattro gruppi (A, B, C, D):

- Gruppo A - Scarsa potenzialità di deflusso: comprende forti spessori di sabbia con scarsissimo limo e argilla; anche forti spessori di ghiaie profonde, molto permeabili.
- Gruppo B - Potenzialità di deflusso moderatamente bassa: comprende la maggior parte degli strati sabbiosi meno spessi che nel gruppo A, ma il gruppo nel suo insieme mantiene

alte capacità di infiltrazione anche a saturazione.

- Gruppo C – Potenzialità di deflusso moderatamente alta: comprende suoli sottili e suoli contenenti considerevoli quantità di argilla e colloidali, anche se meno che nel gruppo D. Il gruppo ha scarsa capacità di infiltrazione a saturazione.
- Gruppo D - Potenzialità di deflusso molto elevata: comprende la maggior parte delle argille con alta capacità di rigonfiamento, ma anche suoli sottili con orizzonti pressoché impermeabili in vicinanza della superficie.

Per tali gruppi si riportano i valori del parametro CN corrispondenti a diverse tipologie di utilizzo del suolo per condizioni di umidità iniziale medie.

**Tabella 4-1. CN in funzione di uso e tipo del suolo (Soil Conservation Service)**

Tipologia di Uso del Territorio	Tipo idrologico Suolo			
	A	B	C	D
<b>Terreno coltivato</b>				
in presenza di pratiche di conservazione del suolo	62	71	78	81
in assenza di pratiche di conservazione del suolo	72	81	88	91
<b>Terreno a pascolo</b>				
in cattive condizioni	68	79	86	89
in buone condizioni	39	61	74	80
<b>Terreni boscosi o forestati</b>				
in presenza di copertura rada e senza sottobosco	45	66	77	83
in presenza di copertura fitta e con sottobosco	25	55	70	77
<b>Spazi aperti, prati rasati, parchi</b>				
con copertura erbosa superiore al 75% dell'area	39	61	74	80
con copertura erbosa compresa tra il 50 ed il 75% dell'area	49	69	79	84
con copertura erbosa inferiore al 50% dell'area	68	79	86	89
<b>Aree commerciali (area impermeabile 85%)</b>	89	92	94	95
<b>Distretti industriali (area impermeabile 72%)</b>	81	88	91	93
<b>Aree residenziali</b>				
impermeabilità media 65%	77	85	90	92
impermeabilità media 38%	61	75	83	87
impermeabilità media 30%	57	72	81	86
impermeabilità media 25%	54	70	80	85
impermeabilità media 20%	51	68	79	84
impermeabilità media 12%	46	65	77	82
<b>Parcheggi, tetti, autostrade</b>	98	98	98	98
<b>Strade</b>				
pavimentate o asfaltate, dotate di drenaggio	98	98	98	98
con letto in ghiaia	76	85	89	91
battute in terra	72	82	87	89

Al fine di definire il valore di CN per i bacini in studio, le risultanze a seguito del sopralluogo e della relazione geologica (*GRE.EEC.R.73.IT.W.12420.12.006.00 - Relazione geologica*) mostrano una tipologia D di terreno e una tipologia di uso suolo classificata come 'Spazi aperti con copertura erbosa compresa tra il 50% ed il 75% dell'area'. Ne consegue un valore di CN pari a 84.

Una volta calcolata la pioggia netta (efficace), il coefficiente di deflusso è pari a:

$$c = \frac{P_{net}}{P}$$

### 4.3. RISULTATI DELLE ELABORAZIONI

Di seguito sono riportati i valori di massima piena per tempo di ritorno pari a 25anni associate ai sotto-bacini identificati come critici in termini di sollecitazione sulle opere di progetto dell'impianto eolico di Nicosia.

**Tabella 4-2. Esiti della valutazione delle piene di progetto.**

ID	A [km <sup>2</sup> ]	t <sub>c</sub> [h]	h(t <sub>c</sub> ,25y) [mm]	c [-]	Q [m <sup>3</sup> /s]
SB1	0.006	0.03	12.92	0.14	0.093
SB2	0.005	0.02	10.50	0.12	0.122
SB3	0.004	0.01	8.96	0.10	0.484
SB4	0.008	0.02	10.44	0.12	1.027
SB5	0.019	0.03	12.93	0.14	0.652



Engineering & Construction



GRE CODE

**GRE.EEC.R.73.IT.W.12420.12.009.00**

PAGINA

13 di/of 17

SB6	0.008	0.02	11.00	0.12	0.257
SB7	0.022	0.03	12.96	0.14	0.481

Tali portate sono alla base del dimensionamento delle tubazioni relative agli attraversamenti in corrispondenza dei punti di scarico al fine di convogliare le acque intercettate a monte della viabilità di progetto in favore degli impluvi esistenti di valle.

## 5. OPERE DI REGIMAZIONE IDRAULICA

Durante i sopralluoghi effettuati in sito, si sono osservati fenomeni caratterizzati da piccoli dissesti in prossimità degli attuali aerogeneratori. Tali fenomeni sono associati, con buona probabilità, a fenomeni di erosione accelerata causata dal ruscellamento delle acque meteoriche. Sarà quindi fondamentale una corretta gestione delle acque al fine di garantire la durabilità di strade e piazzole tramite un efficace sistema idraulico di allontanamento e drenaggio delle acque meteoriche.

Gli interventi da realizzarsi nell'area in esame sono stati sviluppati secondo due differenti linee di obiettivi:

- mantenimento delle condizioni di "equilibrio idrologico-idraulico" preesistenti agli interventi di potenziamento dell'impianto eolico attualmente in esercizio;
- regimazione e controllo delle acque che defluiscono lungo la viabilità del parco in progetto, attraverso la realizzazione di una adeguata rete drenante, volta a proteggere le infrastrutture del parco eolico.

Le opere di regimazione sono state definite a partire dal DTM – Modello Digitale del Terreno dell'area in esame e dalla riprogettazione della viabilità del parco, individuando le vie preferenziali di deflusso, gli impluvi interferenti con le opere in progetto e le caratteristiche planimetriche ed altimetriche della nuova viabilità interna all'impianto.

### 5.1. OPERE IDRAULICHE DI PROGETTO

Le opere di regimazione idraulica di progetto presentate nell'allegato GRE.EEC.R.73.IT.W.12420.12.009.00 – Relazione idraulica – Allegato 2 sono le seguenti.

#### 5.1.1. FOSSI DI GUARDIA

È previsto l'impiego di 4 tipologie di fossi di guardia a seconda delle caratteristiche di portata e pendenza di ciascun tratto stradale. In particolare:

- Fosso di guardia di tipo 1 per  $Q \leq 0,08 \text{ m}^3/\text{s}$  e  $i \leq 6,00\%$ ;
- Fosso di guardia di tipo 1P per  $Q \leq 0,08 \text{ m}^3/\text{s}$  e  $6,00\% < i \leq 11,00\%$ ;
- Fosso di guardia di tipo 2 per  $Q > 0,08 \text{ m}^3/\text{s}$  e  $i \leq 6,00\%$ ;
- Fosso di guardia di tipo 2P per  $Q > 0,08 \text{ m}^3/\text{s}$  e  $6,00\% < i \leq 11,00\%$ .

SEZIONE TIPO FOSSI DI GUARDIA

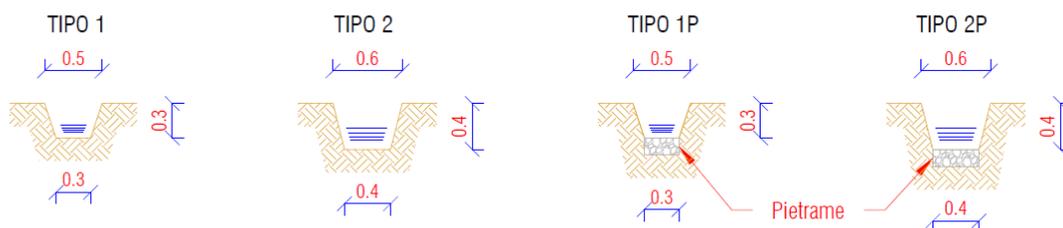


Figura 5-1. Estratto da tavola di progetto – Fossi di guardia

I fossi di guardia di tipo -P presentano il fondo rivestito in pietrame di media pezzatura in modo da ridurre l'azione erosiva delle acque meteoriche intercettate.

Nei tratti caratterizzati da pendenze superiori all'11%, i fossi di guardia presentano briglie in legname. Tali briglie, poste in opera con una interdistanza variabile in funzione delle caratteristiche del tratto stradale, avranno lo scopo di ridurre la pendenza del fosso di guardia attraverso la naturale deposizione di materiale solido limitando così l'azione erosiva dell'acqua.

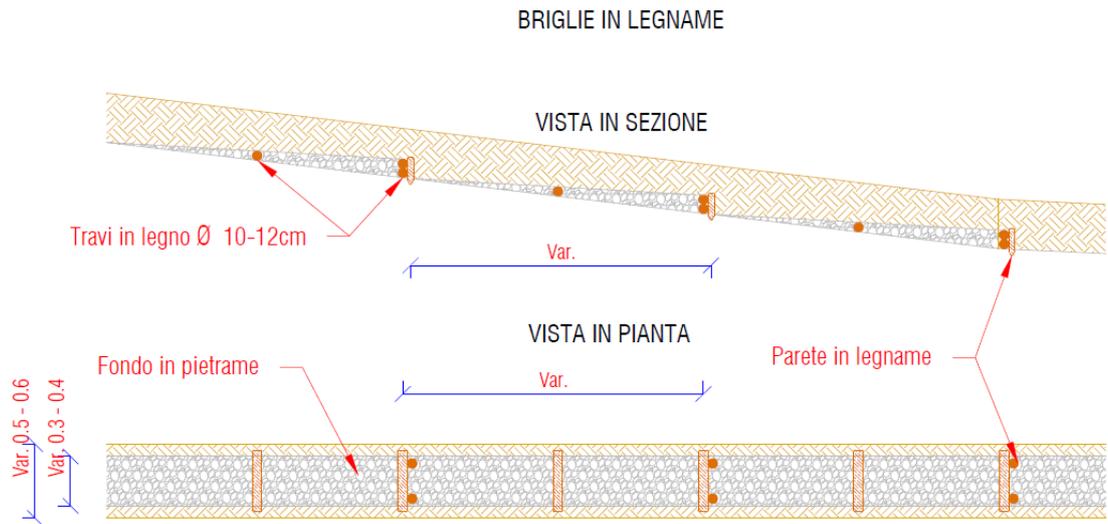


Figura 5-2. Estratto da tavola di progetto – Briglie

### 5.1.2. ATTRAVERSAMENTI IN CORRISPONDENZA DEI PUNTI DI SCARICO

Si tratta di attraversamenti del rilevato stradale resi necessari per lo scarico, presso gli impluvi esistenti, delle acque meteoriche intercettate dai fossi di guardia.

Gli attraversamenti sono realizzati con tubazioni in HDPE corrugato SN8 di diametro variabile e prevedono in ingresso un pozzetto per ispezione e raccordo con il fosso di guardia ed in uscita lo scarico diretto presso gli impluvi esistenti, previa opera di dissipazione in pietrame.

#### SEZIONE TIPO ATTRAVERSAMENTO STRADALE

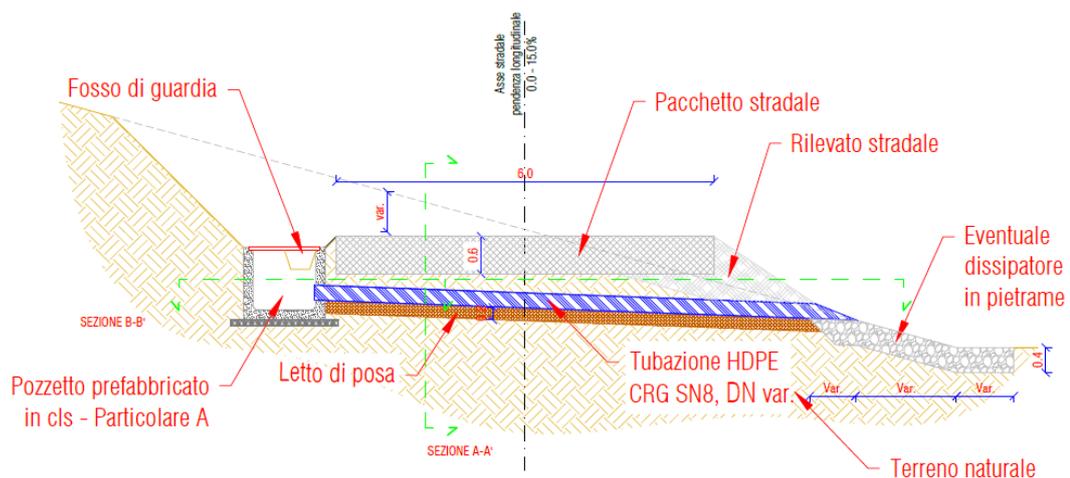


Figura 5-3. Estratto da tavola di progetto - Attraversamento stradale di scarico

Le opere di dissipazione sono poste al termine degli scarichi, in modo tale da ridurre l'energia della corrente idrica reimpressa negli impluvi naturali e limitare quindi l'erosione dei versanti.


Sono previste opere di dissipazione con pietrame di grandi dimensioni, con differente geometria in funzione delle caratteristiche della corrente in uscita e del corpo idrico ricettore.

### 5.1.3. CANALETTE TRASVERSALI

È prevista la posa di canalette in legname trasversali alla viabilità per i tratti con pendenza superiore a 12%. Tali opere hanno lo scopo di limitare la lunghezza del percorso dell'acqua sul piano stradale convogliandola presso i fossi di guardia paralleli ad essa riducendone così

il potere erosivo ed il deterioramento della viabilità.

### CANALETTA DI RACCOLTA TRASVERSALE

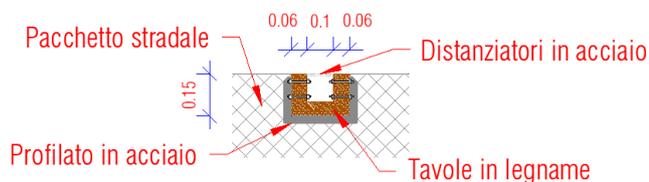

**Figura 5-4. Estratto dalla tavola di progetto - Canaletta trasversale**

La distanza tra le canalette consecutive deve garantire lo smaltimento del deflusso superficiale prodotto sulla sede stradale, limitare l'erosione del fondo stesso ed evitare la formazione di solchi, ma al contempo garantire una qualità di transito ragionevole. Nel caso in esame, si considera di installare una canaletta ogni 50-60 m ed orientamento di 30° rispetto alla perpendicolare dell'asse stradale, per evitare che le ruote gravino contemporaneamente sul manufatto e per conferire una pendenza trasversale alla canaletta.

**ALLEGATO 1 – FOGLI DI CALCOLO**

ID	A [m2]	A [km2]	L [km]	i [-]	tc [h]					
					Pezzoli	Kirpich	Ventura	Viparelli	media	scarto
SB1	5216	0.0052	0.227	0.175	0.03	0.04	0.02	0.04	0.03	0.01
SB2	5826	0.0058	0.222	0.198	0.03	0.04	0.02	0.04	0.03	0.01
SB3	29497	0.0295	0.537	0.177	0.07	0.08	0.05	0.10	0.08	0.02
SB4	64026	0.0640	0.491	0.33	0.05	0.06	0.06	0.09	0.06	0.02
SB5	42047	0.0420	0.518	0.24	0.06	0.07	0.05	0.10	0.07	0.02
SB6	12014	0.0120	0.226	0.28	0.02	0.03	0.03	0.04	0.03	0.01
SB7	23728	0.0237	0.272	0.31	0.03	0.04	0.04	0.05	0.04	0.01


Limite sx	Limite dx	Pezzoli	Kirpich	Ventura	Viparelli	tc validi [h]	
						tc [h]	tc [min]
0.03	0.04	0.03	0.04	0.00	0.04	0.03	1.70
0.02	0.04	0.03	0.04	0.00	0.00	0.02	0.99
0.06	0.09	0.07	0.08	0.00	0.00	0.04	2.25
0.05	0.08	0.05	0.06	0.06	0.00	0.04	2.42
0.05	0.09	0.06	0.07	0.05	0.00	0.05	2.71
0.02	0.04	0.00	0.03	0.03	0.00	0.02	0.91
0.03	0.05	0.00	0.04	0.04	0.00	0.02	1.10

CN	Tr [y]	h(1h,25y) [mm]	h(d,25y) [mm]	la [mm]	S [mm]	Pnet [mm]	c [-]
84	25	50.629	12.92	2.58	48.38	1.82	0.14
			10.50	2.10	48.38	1.24	0.12
			14.40	2.88	48.38	2.22	0.15
			14.82	2.96	48.38	2.33	0.16
			15.47	3.09	48.38	2.52	0.16
			10.16	2.03	48.38	1.17	0.12
			10.92	2.18	48.38	1.34	0.12

ID	A [km2]	tc [h]	h(tc,25y) [mm]	c [-]	Q [m3/s]
SB1	0.006	0.03	12.92	0.14	0.093
SB2	0.005	0.02	10.50	0.12	0.122
SB3	0.004	0.01	8.96	0.10	0.484
SB4	0.008	0.02	10.44	0.12	1.027
SB5	0.019	0.03	12.93	0.14	0.652
SB6	0.008	0.02	11.00	0.12	0.257
SB7	0.022	0.03	12.96	0.14	0.481

SEZIONE TIPO ATTRAVERSAMENTO STRADALE


Scala 1:50

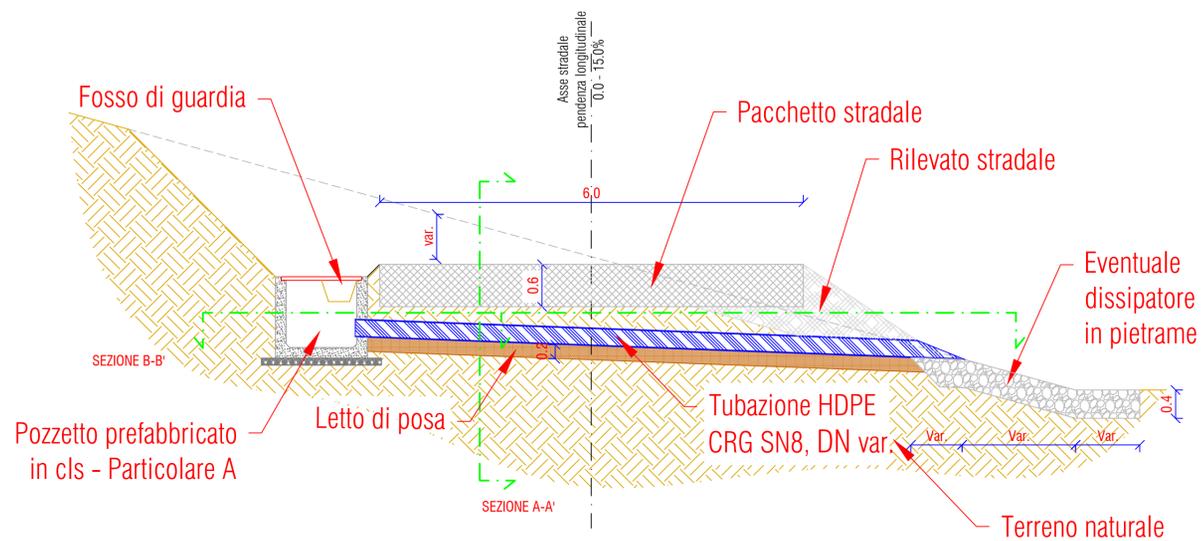

PARTICOLARE A


POZZETTO PREFABBRICATO IN CLS

Scala 1:25

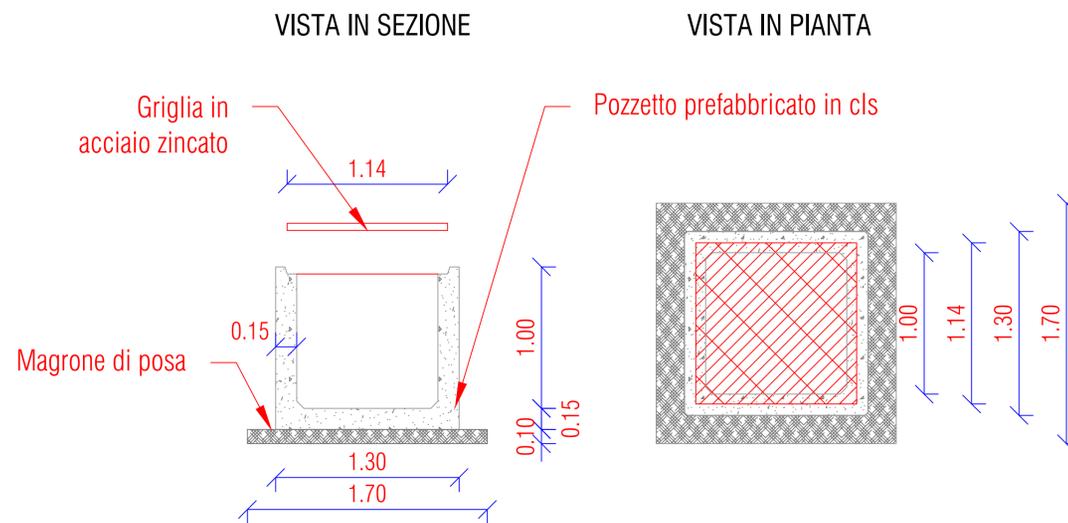


SEZIONE B-B'

Scala 1:50

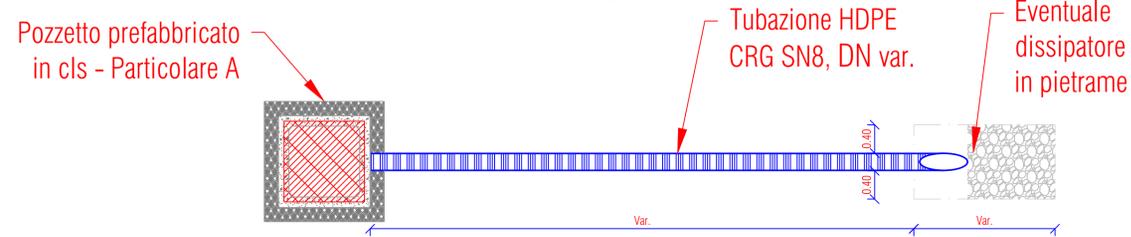


BRIGLIE IN LEGNAME

Scala 1:25

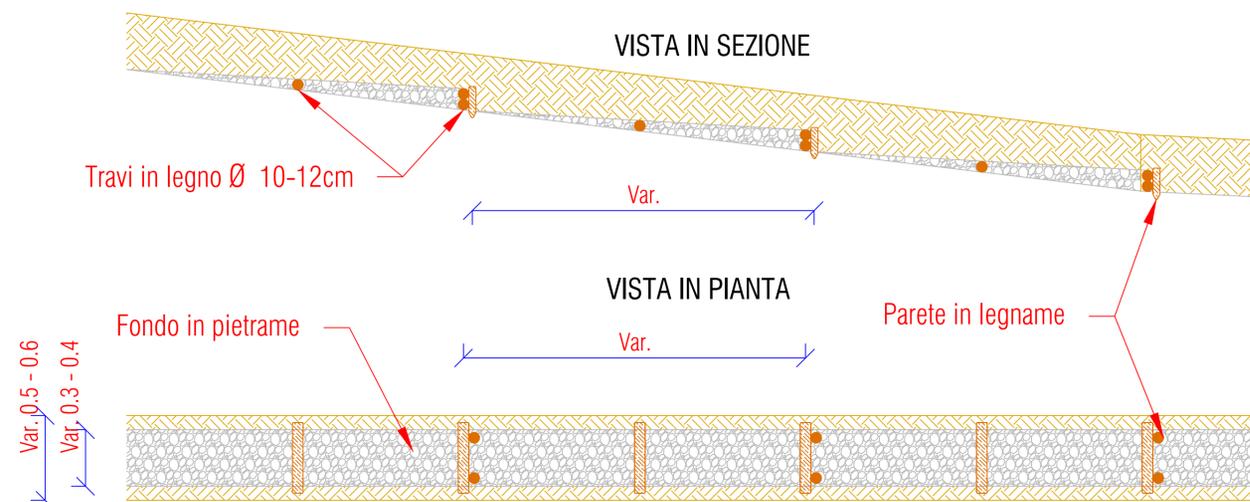


CANALETTA DI RACCOLTA TRASVERSALE

Scala 1:15

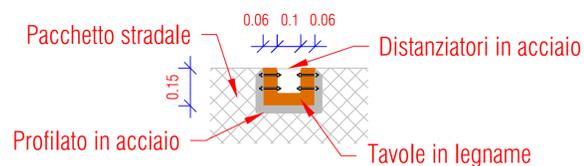


SEZIONE A-A'

Scala 1:25

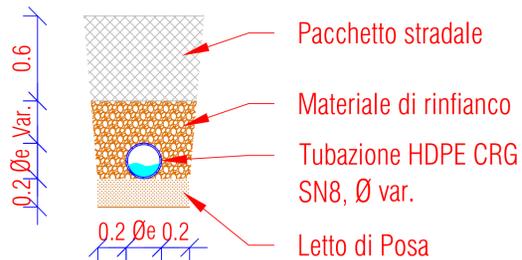

SEZIONE TIPO FOSSI DI GUARDIA

Scala 1:25

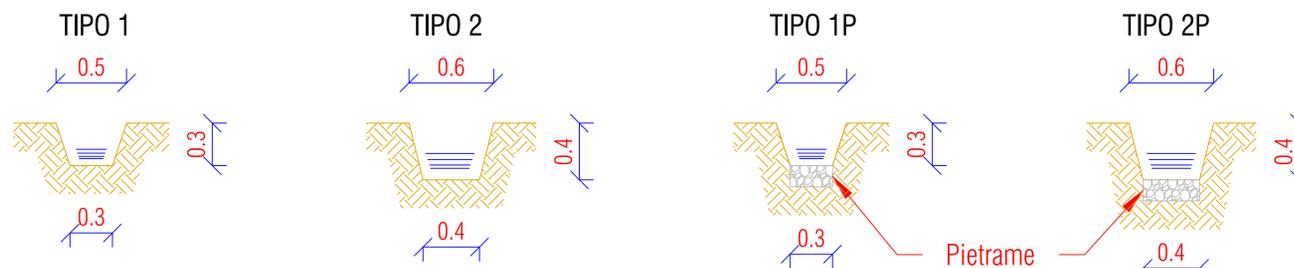

Nota: TIPOLOGICI DA CONFERMARE IN FASE DI PROGETTAZIONE ESECUTIVA

00	2020.07.03	Prima emissione	M.Terzi	N.Novati	L.Lavazza
REV.	DATE	DESCRIPTION	PREPARED	CHECKED	APPROVED
PROJECT: INTEGRALE RICOSTRUZIONE DELL'IMPIANTO EOLICO DI NICOSIA					
FILE NAME: GRE.EEC.R.73.IT.W.12420.12.009.00 - Relazione idraulica - Allegato 1					
CLASSIFICATION: PUBLIC		FORMAT: A1	SCALE: Varie	PLOT SCALE:	SHEET: 1 di 1
UTILIZATION SCOPE: BASIC DESIGN			TITLE: OPERE DI REGIMAZIONE DELLE ACQUE PARTICOLARI COSTRUTTIVI		
EGP VALIDATION					
VALIDATED BY: Iacifano					
EGP CODE					
VERIFIED BY: Bellorini					
COLLABORATORS: Tomassetti					
GROUP: GRE		FUNCTION: EEC	TYPE: R	ISSUER: 73	COUNTRY: IT
TEC: W		PLANT: 12	SYSTEM: 4	PROGRESSIVE: 2	REVISION: 0
GRE EEC R 73 IT W 12 4 2 0 1 2 0 0 9 0 0					