
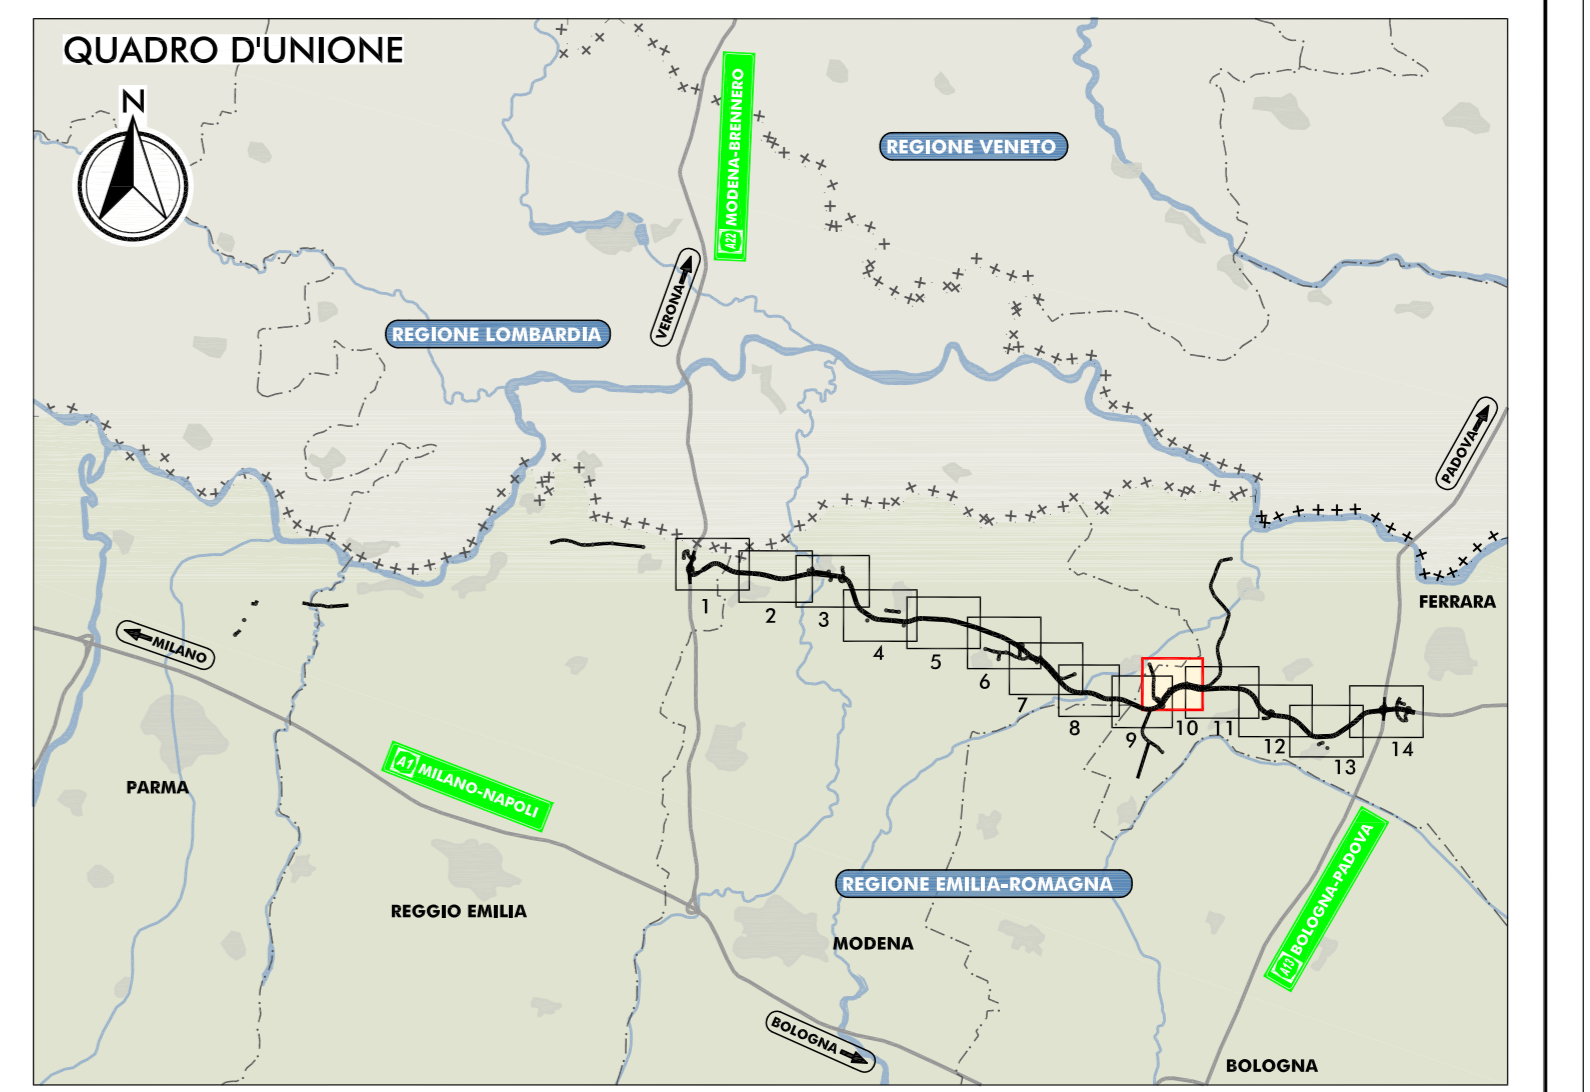


PLANIMETRIA DI PROGETTO
SCALA 1:5.000

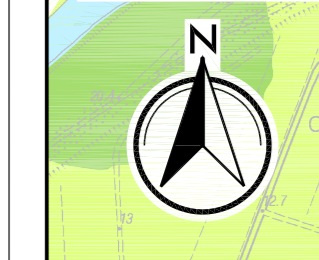

LEGENDA

TERRITORIO

- CONFINI REGIONALI
- CONFINI PROVINCIALI
- CONFINI COMUNALI
- CORSI D'ACQUA E PRESENZE IDROGRAFICHE PRINCIPALI

INFRASTRUTTURE DI PROGETTO

- ===== TRACCIATO AUTOSTRADALE DI PROGETTO
- ===== INTERVENTI LOCALI DI COLLEGAMENTO VIARIO AL SISTEMA AUTOSTRADALE
- ===== VIABILITÀ DI ADOZIONE AL SISTEMA AUTOSTRADALE

INFRASTRUTTURE ESISTENTI

- ===== AUTOSTRADE
- ===== FERROVIE

MAPPATURA DELLE ISOFONICHE

LIVELLO DI RUMORE LEQ NOTTURNO IN DB(A)

70
65
60
55 LIMITE NOTTURNO - DPR 142/2004
50
45
40
35

RICETTORE OGGETTO DI CENSIMENTO

INV007 SIGLA COMUNE E NUMERO PROGRESSIVO

- BN BONDENO (FE)
- BR BRESCELLO (RE)
- CT CENTO (FE)
- CN CONCORDIA (MO)
- FR FERRARA (FE)
- FN FINALE EMILIA (MO)
- GS GIUSTALLA (RE)
- LZ LUZZARA (RE)
- MD MIOZZANO (FE)
- MR MIRABELLO (FE)
- MR MIRANDOLA (MO)
- MZ MEZZANO (FE)
- NV NOVI DI MODENA (MO)
- PR PARMA (PR)
- PO POGGIO RENATICO (FE)
- RG REGGIOLO (RE)
- RL ROLO (RE)
- SN SAN FELICE SUL PANARO (MO)
- SP SAN POSSIDONIO (MO)
- SG SANT'AGOSTINO (FE)
- SR SOBOLIO (PR)
- TR TORRILE (PR)

ELABORATI DI RIFERIMENTO

PD_0_000_00000_0_LA_RG_02_A RELAZIONE

PD_0_000_00000_0_LA_SH_03-06_A CENSIMENTO DEI RICETTORI - SCHEDE

PD_0_000_00000_0_LA_CC_01-14_A CARTA CON LOCALIZZAZIONE DEI RICETTORI

IL CONCESSIONARIO

Regione Emilia-Romagna

ARC
AUTOSTRADA REGIONALE
CISPADANA

**AUTOSTRADA REGIONALE CISPADANA
DAL CASELLO DI REGGIOLO-ROLO SULLA A22
AL CASELLO DI FERRARA SUD SULLA A13**

CODICE C.U.P. 831800000000009

PROGETTO DEFINITIVO

STUDIO DI IMPATTO AMBIENTALE
QUADRO DI RIFERIMENTO PROGETTUALE

FASE DI ESERCIZIO
MAPPATURA DELLE ISOFONICHE NEL PERIODO NOTTURNO SENZA MITIGAZIONI
LAV. 10/14

RESPONSABILE INTEGRAZIONE PRESTAZIONI SPECIALISTICHE
Ing. Emilio Sassi
Albo Ing. Roggionitico n° 945

IL CONCESSIONARIO
Autosole Regional
CISPADANA S.p.A.
L. Marescotti
Giuseppe Pizzari

TECNICO COORDINATORE TECNICO
Ing. Emilio Sassi

REGIOLO (FE)

G									
F									
E									
D									
C									
B									
A	17.04.2012	EMISSIONE	GHIRETTI	BECCARELLI	SALSI				
REV.	DATA	DESCRIZIONE	REDATTORE	CONTROLLATO	APPROVAZIONE				
IDENTIFICAZIONE ELABORATO									
5	9	4	0	0	0	0	0	0	0
MAGGIO 2012									
SCALA 1:5.000									