

PROVVEDIMENTO DI VIA NELL'AMBITO DEL PROVVEDIMENTO UNICO IN MATERIA AMBIENTALE AI SENSI DELL'ART.27 DEL D.LGS.152/2006

**PROGETTO DI UN IMPIANTO FOTOVOLTAICO A TERRA  
e LINEA DI CONNESSIONE**  
Potenza Nominale 61,9824 MWp

Provincia di Cagliari - Comuni di Assemmini e Uta, z.i. Macchiareddu loc. "Santadi"

IDENTIFICATORE: TAVPROG014  
TITOLO ELABORATO: CABINE ELETTRICHE E CONTROL ROOM  
SCALA: 1:50

PROGETTISTI: Dott. Ing. Daniele Marras, Dott. Ing. Lorena Vacca

**PROGETTI**  
MV PROGETTI s.r.l.  
P.I. 02723170925  
Via Gallesi 2, 09131 Cagliari  
Cell. 393.992989 - 342.6778977


**ORDINE INGEGNERI  
PROVINCIA ORISTANO**  
n. 378 Dr. Ing. Daniele Marras

**ORDINE INGEGNERI  
PROVINCIA CAGLIARI**  
n. 4768 Dott. Ing. LORENA VACCA



COMMITTENTE: **Leta S.R.L.**  
Via ATERNO 108  
SAN GIOVANNI TEATINO (CH)  
66020, FRAZIONE SAMPUCETO  
P.I. 01612000993

DATA	FASE DI PROGETTO	REVISIONI
MARZO 2022	<input type="checkbox"/> STUDIO DI FATTIBILITA' <input type="checkbox"/> PRELIMINARE <input checked="" type="checkbox"/> DEFINITIVO <input type="checkbox"/> ESECUTIVO	    

QUESTO DOCUMENTO È SOLO UNA RAPPRESENTAZIONE GRAFICA DEL PROGETTO. IL CLIENTE È RESPONSABILE DELLA VERIFICA DELLA CORRETTA REALIZZAZIONE DEL PROGETTO IN TUTTI I SUOI DETTAGLI. IL PROGETTO È STATO ELABORATO IN OTTICA DI PROTEZIONE AMBIENTALE. IL CLIENTE È RESPONSABILE DELLA VERIFICA DELLA CORRETTA REALIZZAZIONE DEL PROGETTO IN TUTTI I SUOI DETTAGLI. IL PROGETTO È STATO ELABORATO IN OTTICA DI PROTEZIONE AMBIENTALE.

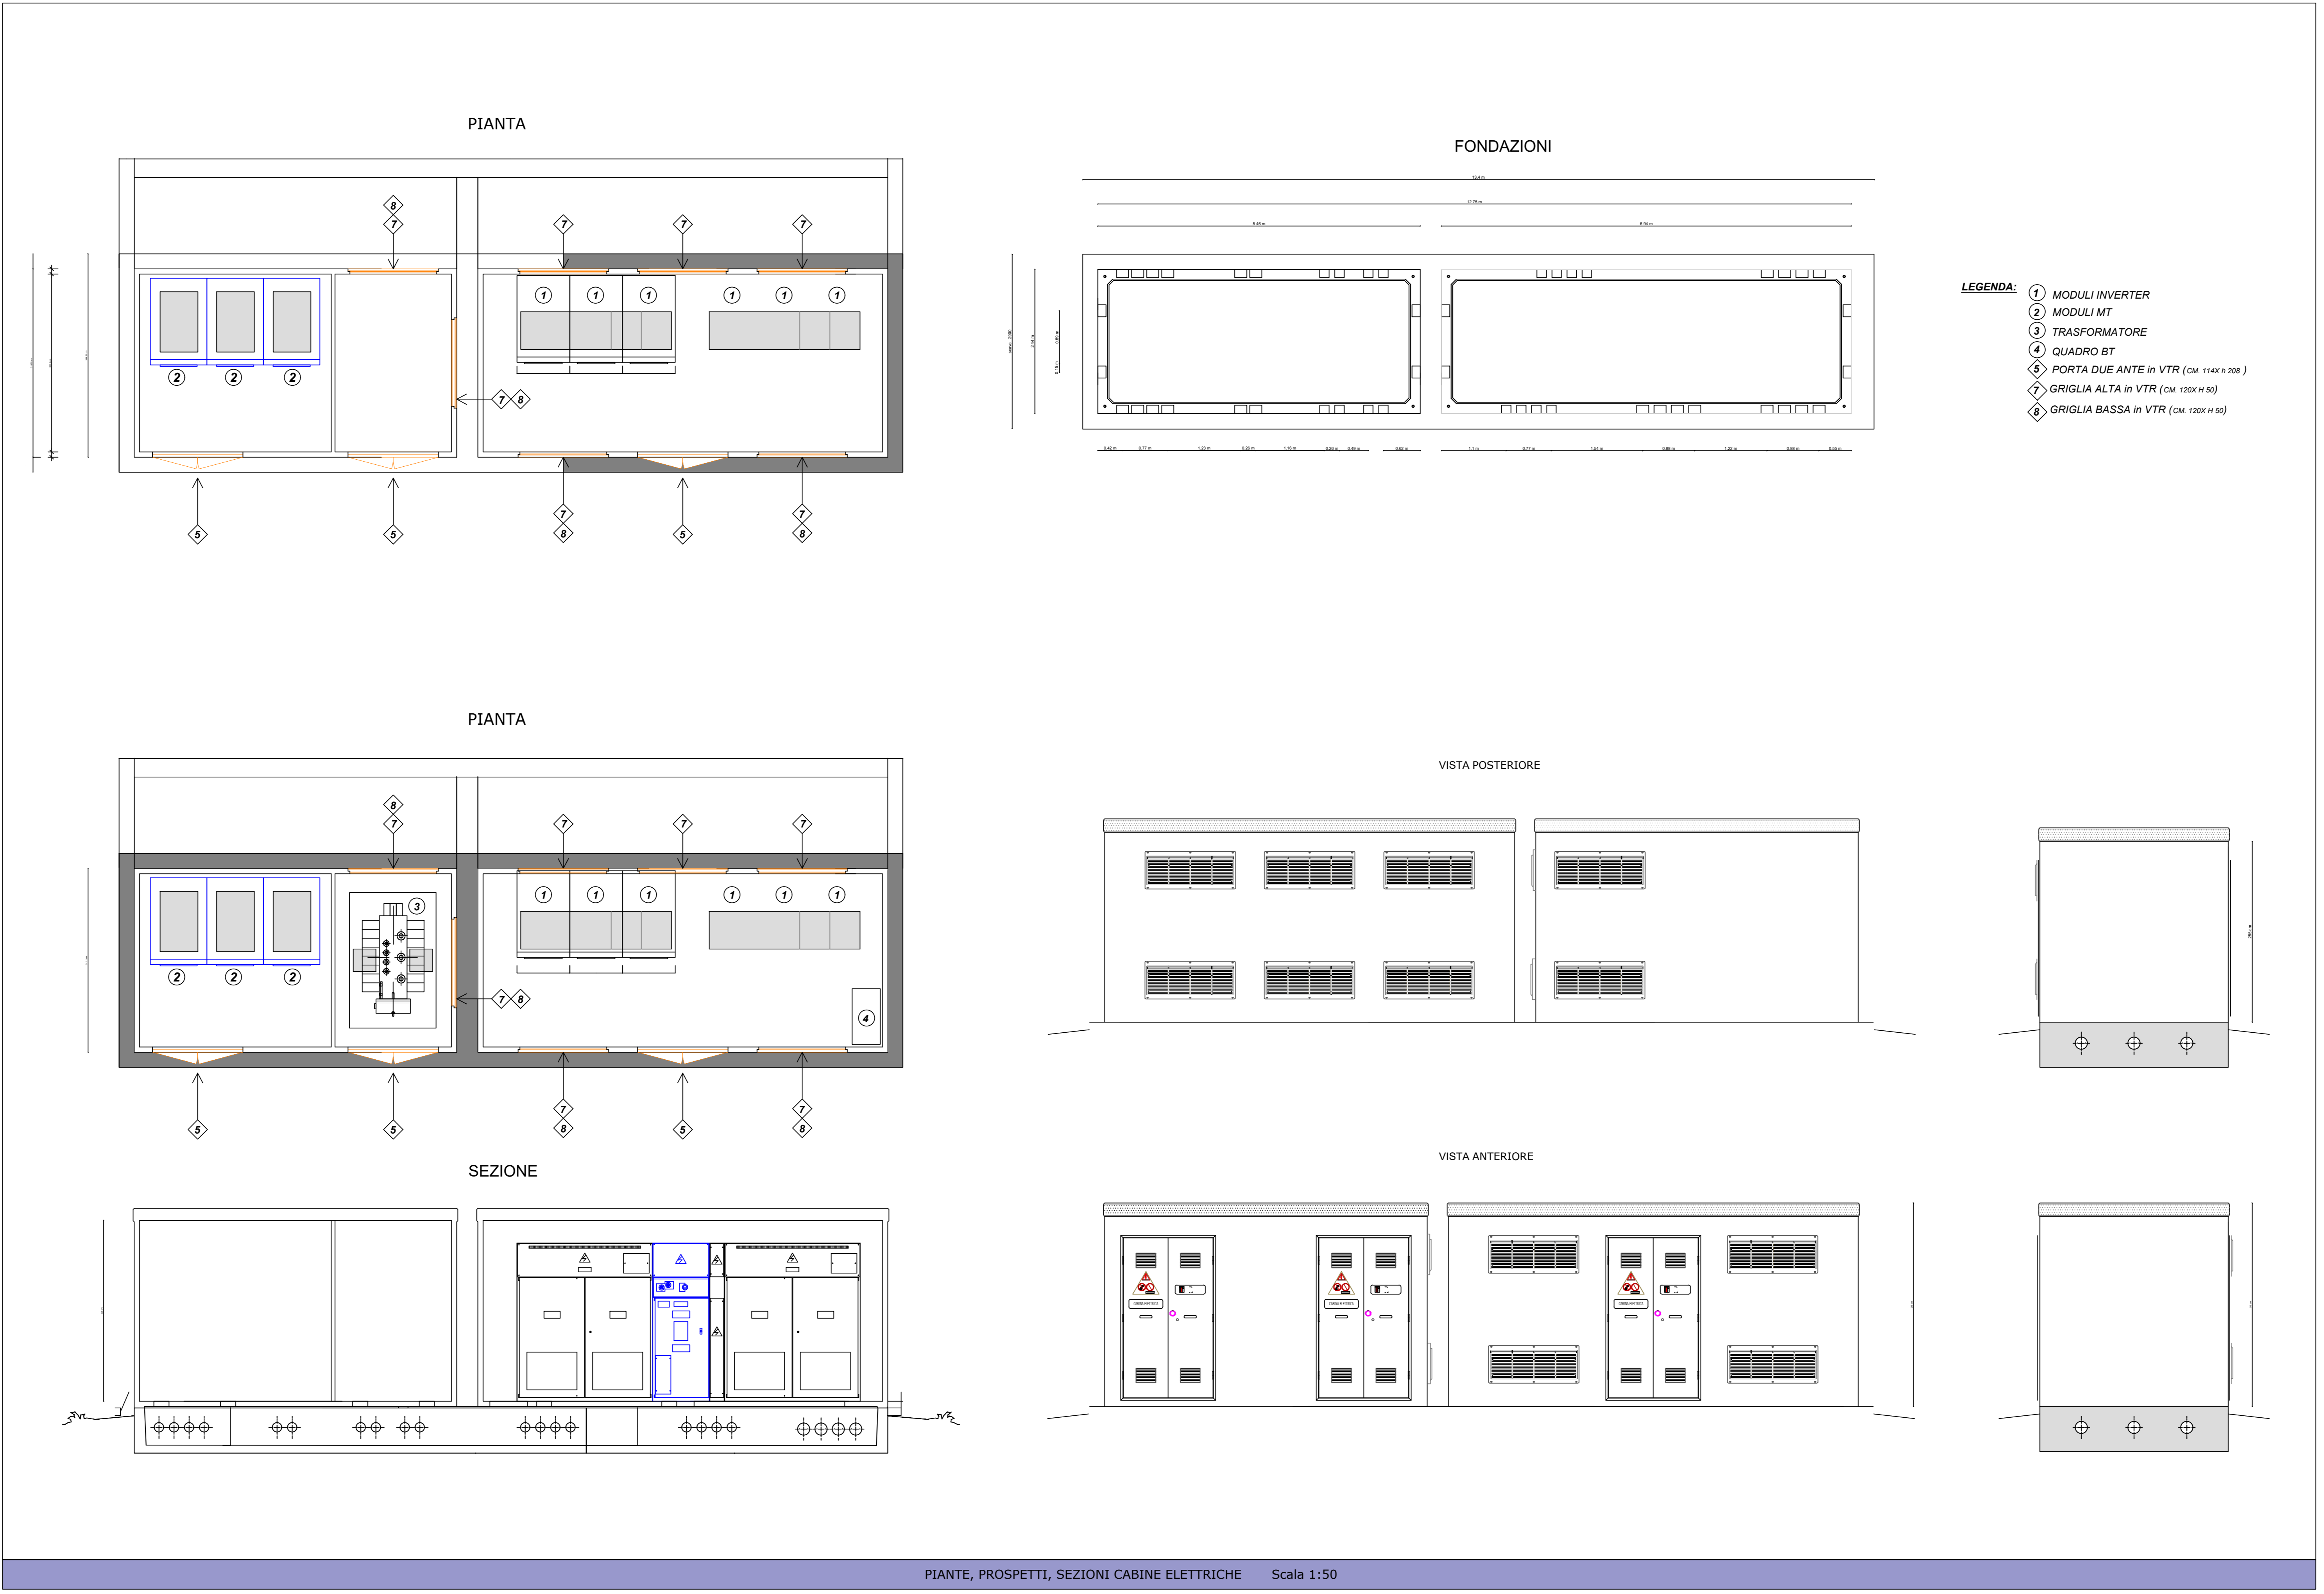

- LEGENDA:**
- ① MODULI INVERTER
  - ② MODULI MT
  - ③ TRASFORMATORE
  - ④ QUADRO BT
  - ⑤ PORTA DUE ANTE in VTR (cm. 114x h. 209)
  - ⑥ GRIGLIA ALTA in VTR (cm. 120x H 80)
  - ⑦ GRIGLIA BASSA in VTR (cm. 120x H 80)

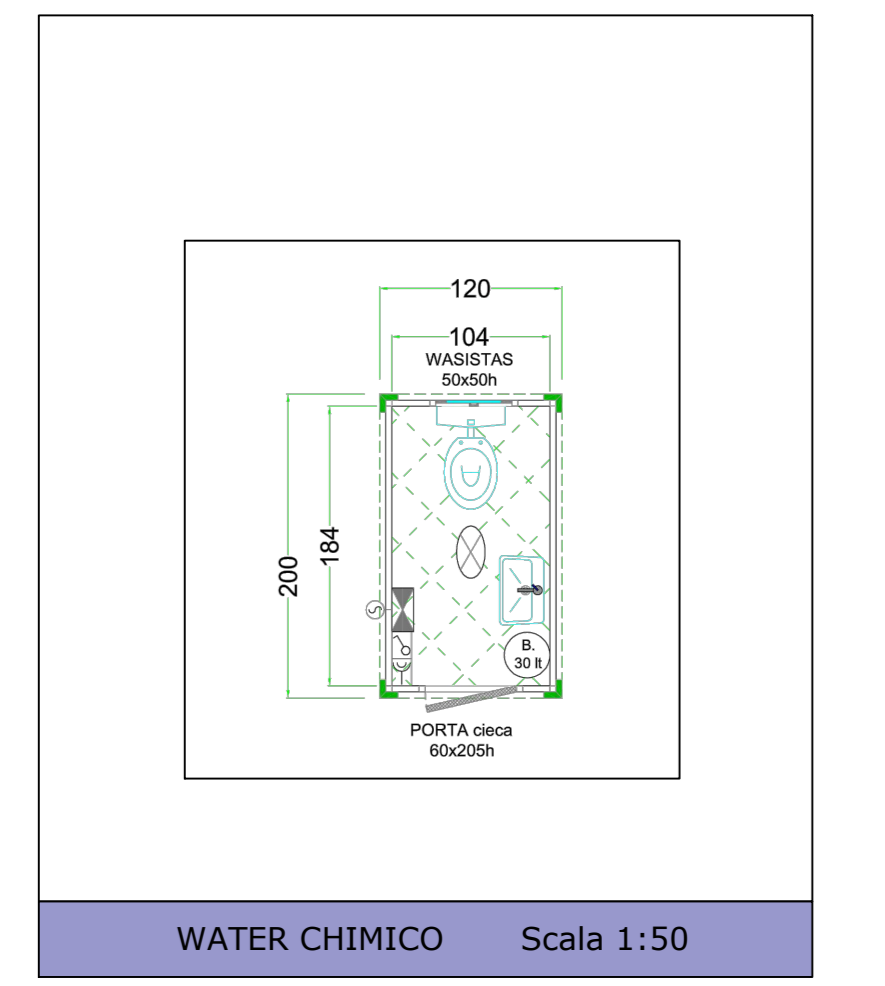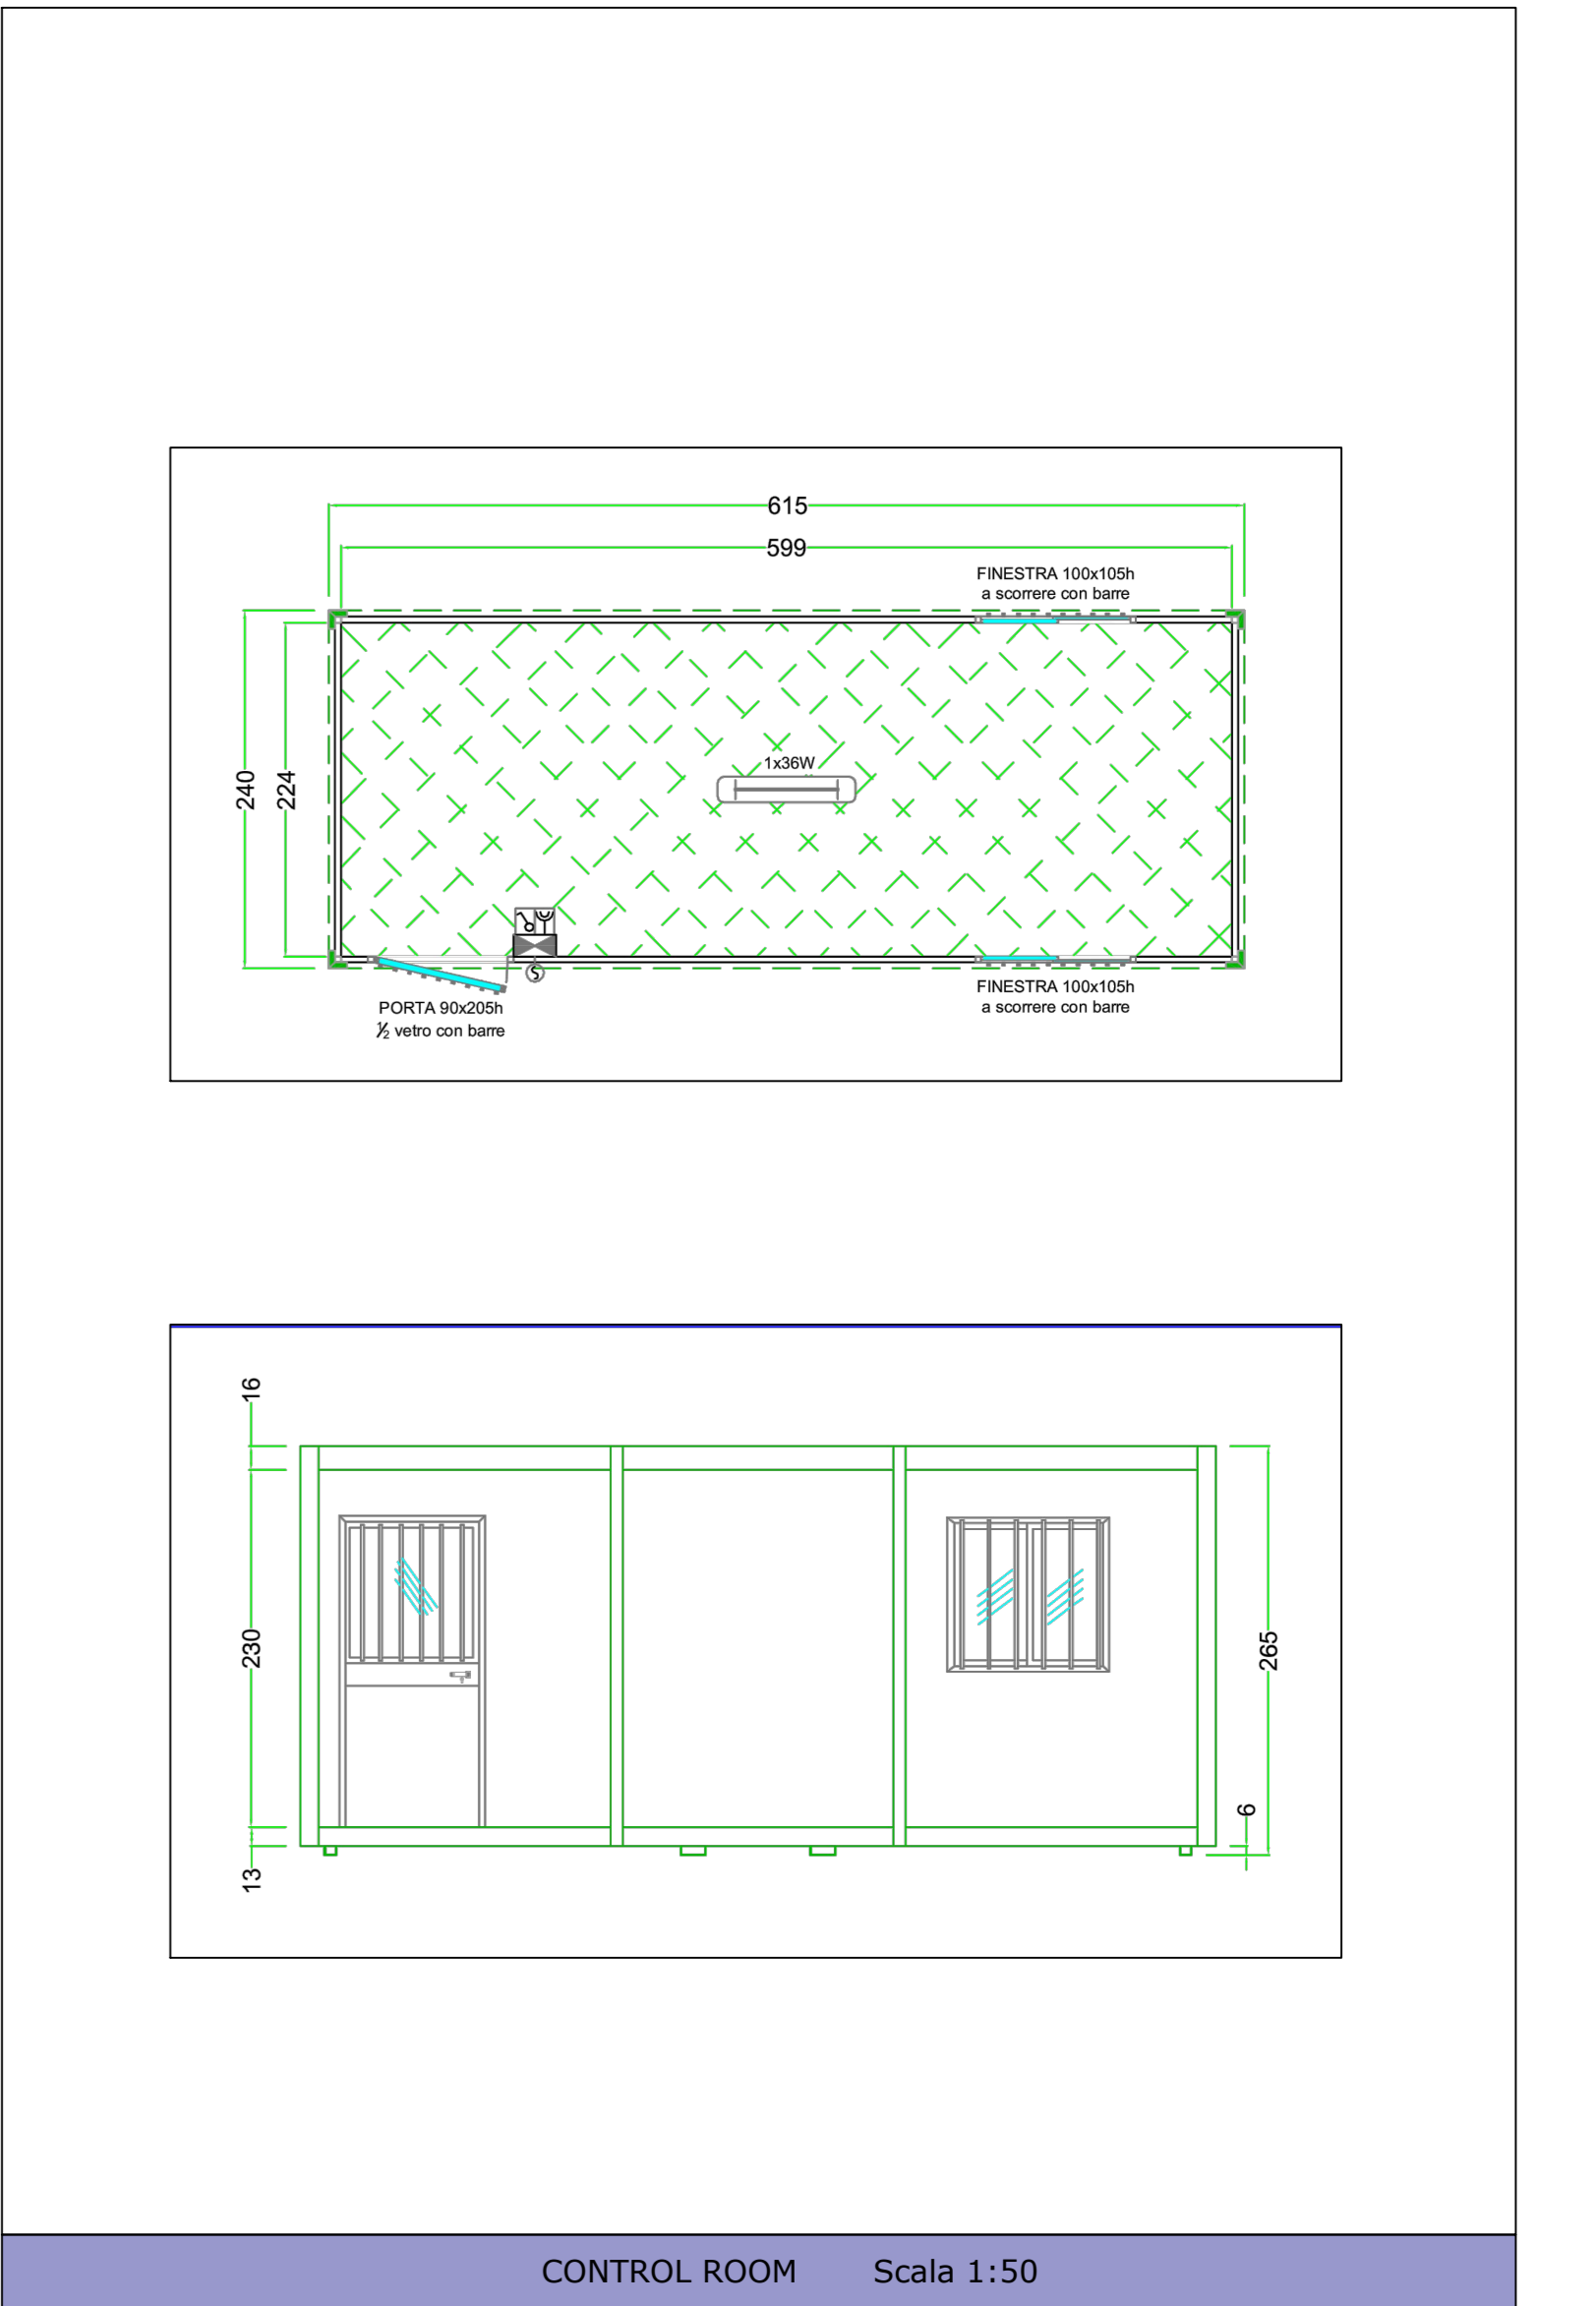

PIANTE, PROSPETTI, SEZIONI CABINE ELETTRICHE Scala 1:50