


Cabine	Blocchi												
	1	2	3	4	5	6	7	8	9	10	11	12	13
1	1	2	3	4	5	6	7	8	9	10	11	12	13
2	14	15	16	17	18	19	20	22	23	24			
3	25	26	27	28	29	30	31	32	33	34	36		
4	21	35	37	38	39	40	53	54	55	58	61		
5	41	43	47	48	49	50	51	52					
6	42	44	45	46	56	57	59	60					

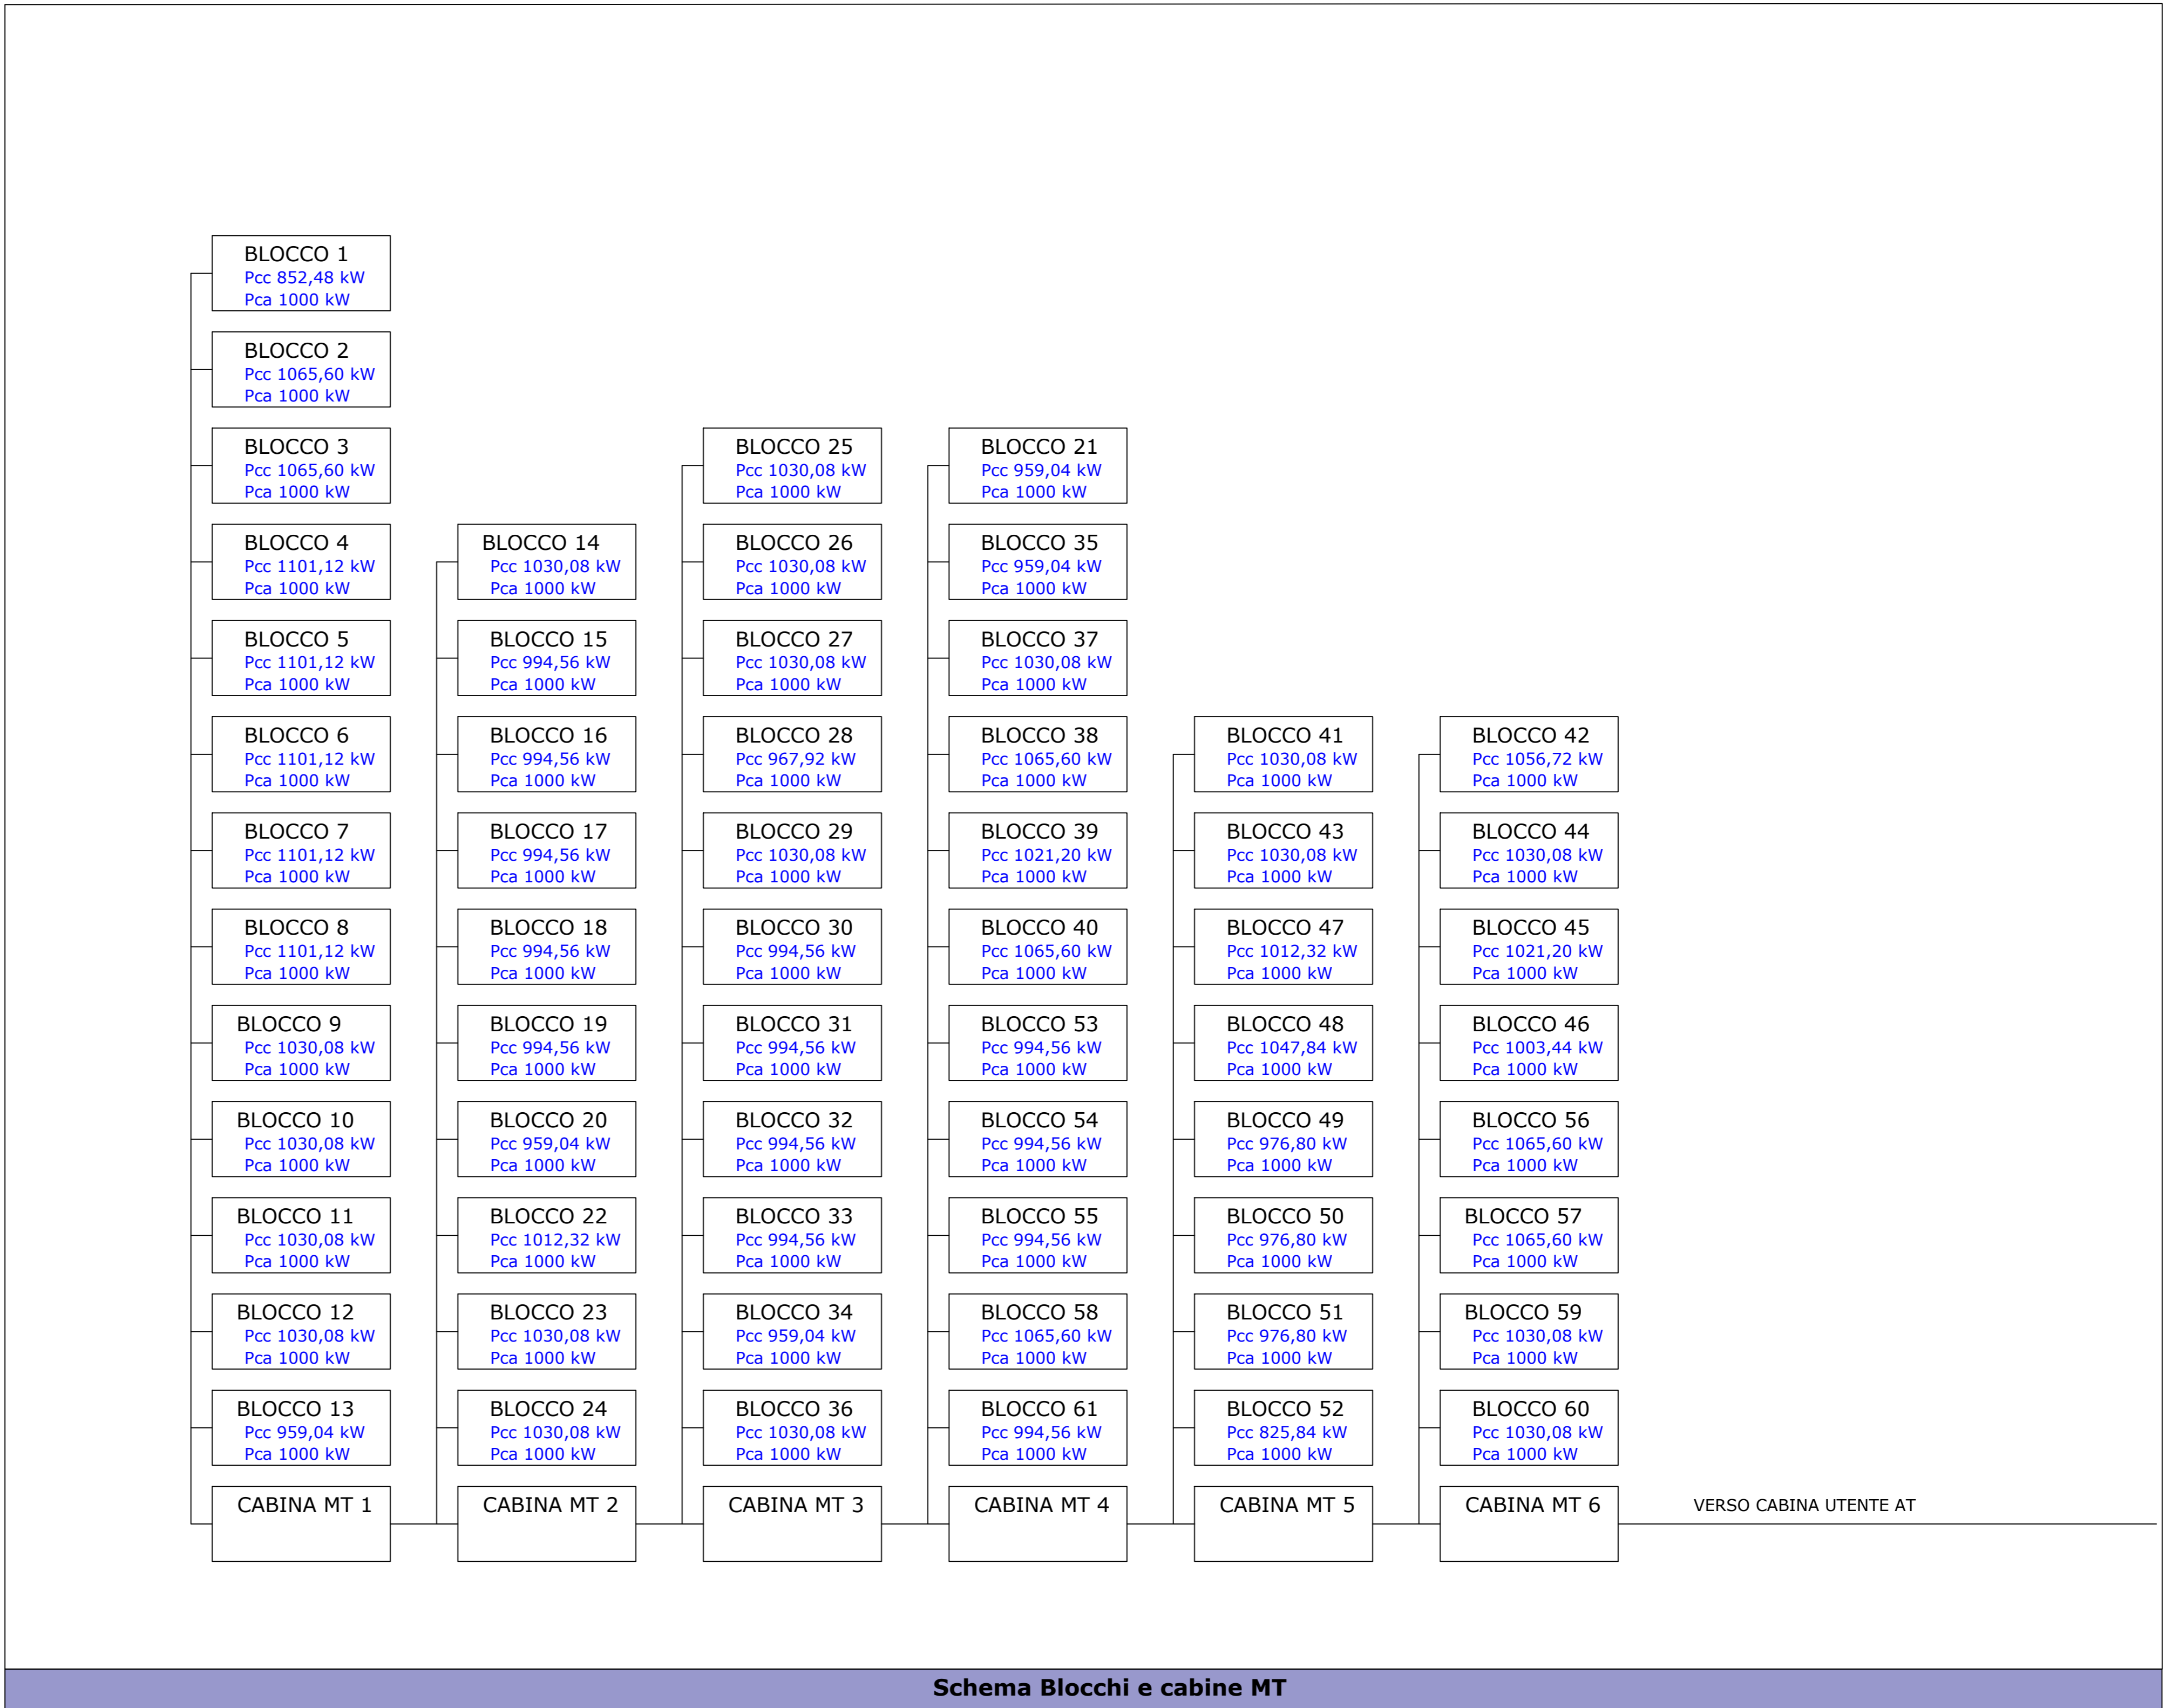

PROVVEDIMENTO DI VIA NELL'AMBITO DEL PROVVEDIMENTO UNICO IN MATERIA AMBIENTALE AI SENSI DELL'ART.27 DEL D.LGS.152/2006

PROGETTO DI UN IMPIANTO FOTOVOLTAICO A TERRA e LINEA DI CONNESSIONE
Potenza Nominale 61,9824 MWp

Provincia di Cagliari - Comuni di Assemini e Uta, z.i. Macchiarreddu loc. "Santadi"

IDENTIFICATORE: TAVPROG026
TITOLO ELABORATO: SCHEMA BLOCCHI E CABINE MT
SCALA: 1:10.000

PROGETTISTI: Dott. Ing. Daniele Marras, Dott. Ing. Lorena Vacca

COMMITTENTE: **Leta S.R.L.**
VIA ATERNO 108
SAN GIOVANNI TESTINO (CH)
66020, FRAZIONE SANBUCETO
P.I. 0161200693

DATA	FASE DI PROGETTO	REVISIONI
MARZO 2022	<input type="checkbox"/> STUDIO DI FATTIBILITA' <input type="checkbox"/> PRELIMINARE <input checked="" type="checkbox"/> DEFINITIVO <input type="checkbox"/> ESECUTIVO	

QUESTO DOCUMENTO E' ESCLUSIVA PROPRIETA' DEGLI ING. DANIELE MARRAS E ING. LORENA VACCA. E' E' CONCESSO IN USO AI PROGETTISTI, PER I SOLO SCOPI AUTORIZZATI CHE SONO STATI INDICATI NELLA COPERTURA. E' VIETATA LA COPERTURA, RIPRODUZIONE, PUBBLICAZIONE DA PERSONE NON AUTORIZZATE DA NE FORMA ORIGINALE, TOTALE, ELETTRONICA O CARTACEA. SENZA IL CONSENSO SCRITTO DEI PROPRIETARI. TUTTI I DIRITTI SONO RISERVATI AI PROPRIETARI.