

-LEGENDA-

- Aree di impianto
- SSE IBVI3
- SE 380/150 kV "ROTELLO"
- CAVIDOTTI MT TRA AREE DI IMPIANTO
- ELETTRODOTTO AT DI CONNESSIONE
- CABINA DI IMPIANTO

Regione: MOLISE
 Province: CAMPOBASSO
 Comuni: ROTELLO, URURI

**Impianto fotovoltaico da 120,16 MWp
 PROGETTO DEFINITIVO**

Titolo:
**Impianto fotovoltaico -
 Planimetria generale Impianto- scala 1:10.000**

Tavola:
 064.20.01.W06
 1 di 2

Progettazione
 3E Ingegneria S.r.l.
 Via G. Volpe n.52
 cap 56121 Città PISA
3eingegneria@pec.it
www.3eingegneria.it
info@3eingegneria.it




| REVISIONI | | DESCRIZIONE | Elaborato e controllato da: | Approvato da: |
|-----------|------|-----------------|-----------------------------|-------------------|
| Dic. 2020 | 0 | PRIMA EMISSIONE | 3E Ingegneria Srl | 3E Ingegneria Srl |
| Data | Rev. | DESCRIZIONE | Elaborato e controllato da: | Approvato da: |

PROponente:

Ibvi 3 s.r.l.
 Viale Amedeo Duca D'Aosta,76
 39100 Bolzano (BZ)
IBVI3srl@Pec.it

Proprietà esclusiva delle Società sopra indicate, utilizzo e duplicazione vietate senza autorizzazione scritta.

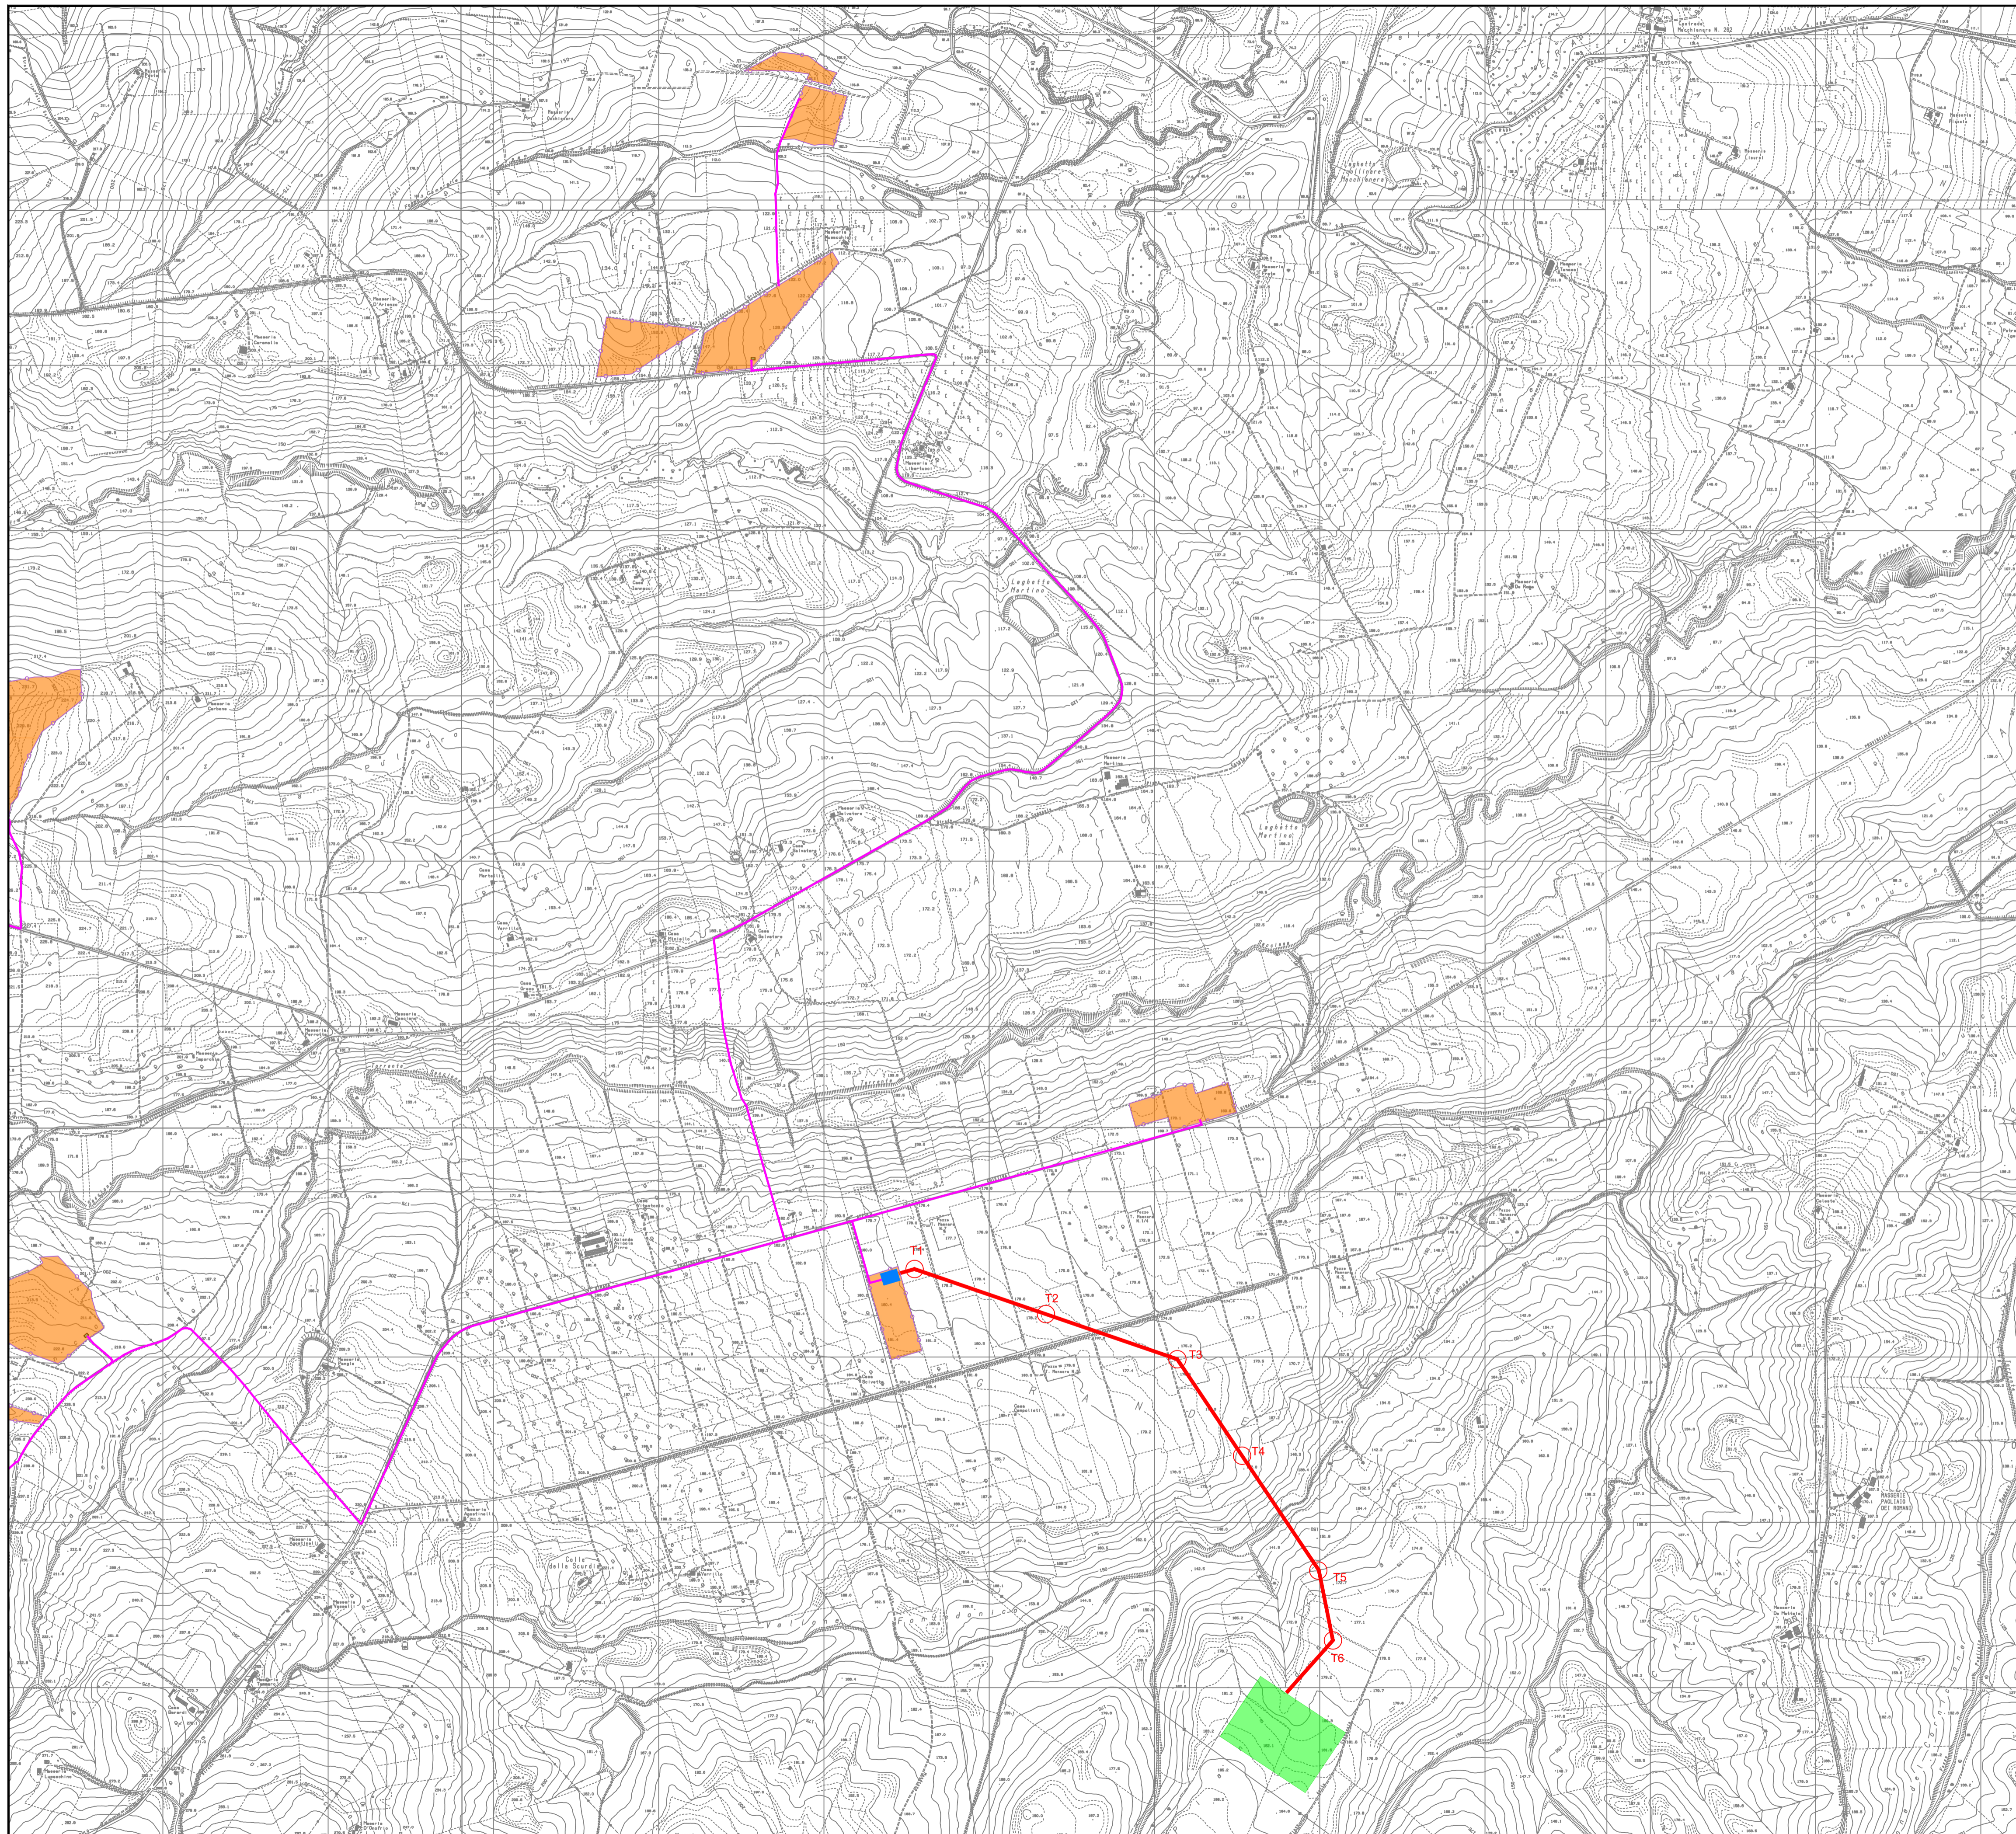

-LEGENDA-

- Aree di impianto
- SSE IBVI3
- SE 380/150 kV "ROTELLO"
- CAVIDOTTI MT TRA AREE DI IMPIANTO
- ELETTRODOTTO AT DI CONNESSIONE
- CABINA DI IMPIANTO

Regione: MOLISE
 Province: CAMPOBASSO
 Comuni: ROTELLO, URURI

**Impianto fotovoltaico da 120,16 MWp
 PROGETTO DEFINITIVO**

Titolo:
**Impianto fotovoltaico -
 Planimetria generale Impianto- scala 1:10.000**

Tavola:
 064.20.01.W06
 2 di 2

Progettazione
 3E Ingegneria S.r.l.
 Via G. Volpe n.92
 cap 56121 Città PISA
3eingegneria@pec.it
www.3eingegneria.it
info@3eingegneria.it

3E Ingegneria srl



| Dic. | 0 | PRIMA EMISSIONE | 3E Ingegneria Srl | 3E Ingegneria Srl | IBVI3 Srl |
|-----------|------|-----------------|-----------------------------|-------------------|-----------|
| Data | Rev. | DESCRIZIONE | Elaborato e controllato da: | Approvato da: | |
| REVISIONI | | | | | |

PROponente:
Ibvi 3 s.r.l.
 Viale Amedeo Duca D'Aosta,76
 39100 Bolzano (BZ)
IBVI3srl@Pec.it

Proprietà esclusiva delle Società sopra indicate, utilizzo e duplicazione vietate senza autorizzazione scritta.