

- LEGENDA**
- RECINZIONE DELL'AREA DI INSTALLAZIONE CON CANCELLO D'ACCESSO
 - CAVIDOTTI TRA LE AREE DI IMPIANTO
 - CABINA DI CAMPO
 - CABINA DI IMPIANTO
 - VIABILITA' INTERNA
 - FISSO 25x3
 - ELETTRODOTTO DI CONNESSIONE AT
 - DPA CAVIDOTTI MT
 - DPA ELETTRODOTTO DI CONNESSIONE AT
 - CONFINI COMUNALI
 - SE 380/150 kV "ROTELLO"
 - SSE IBV3
 - CONFINI FOGLI CATASTALI

Regione: MOLISE
 Province: CAMPOBASSO
 Comuni: ROTELLO, URURI


**Impianto fotovoltaico da 120,16 MWp
 PROGETTO DEFINITIVO**

Titolo: **Impianto fotovoltaico
 Inquadramento catastale con DPA
 Scala 1:4000**

Tavola: **064.20.01.W26
 1 di 4**

Progettazione
 3E Ingegneria S.r.l.
 Via G. Volpe n. 92
 cap. 59121 CARRA PISA
3eingegneria@pec.it
www.3eingegneria.it
info@3eingegneria.it


3E Ingegneria srl

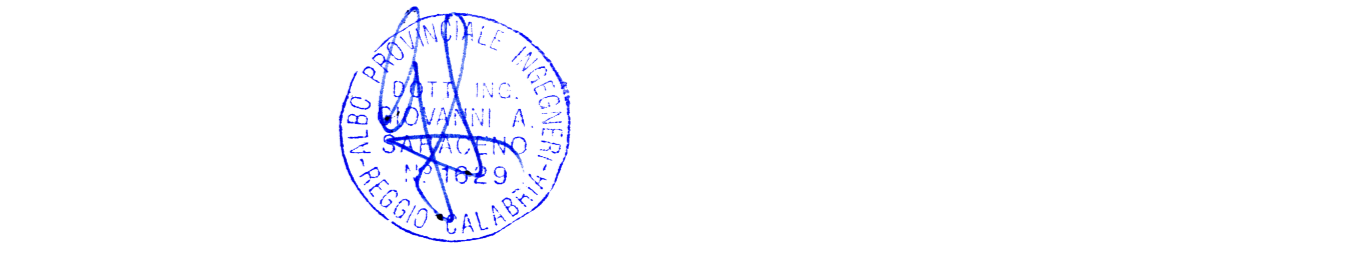

Rev.	DESCRIZIONE	Elaborato e controllato da:	Approvato da:
1	PRIMA EMISSIONE	3E Ingegneria Srl	3E Ingegneria Srl
REVISIONI			

PROPRONTE:
Ibvi 3 s.r.l.
 Via Amelio Duca D'Aosta, 76
 39100 Bolzano (BOZ)
 IBVI3@pec.it

Progetto realizzato dalla Società sopra indicata, sotto la supervisione, redatta senza autorizzazione scritta.

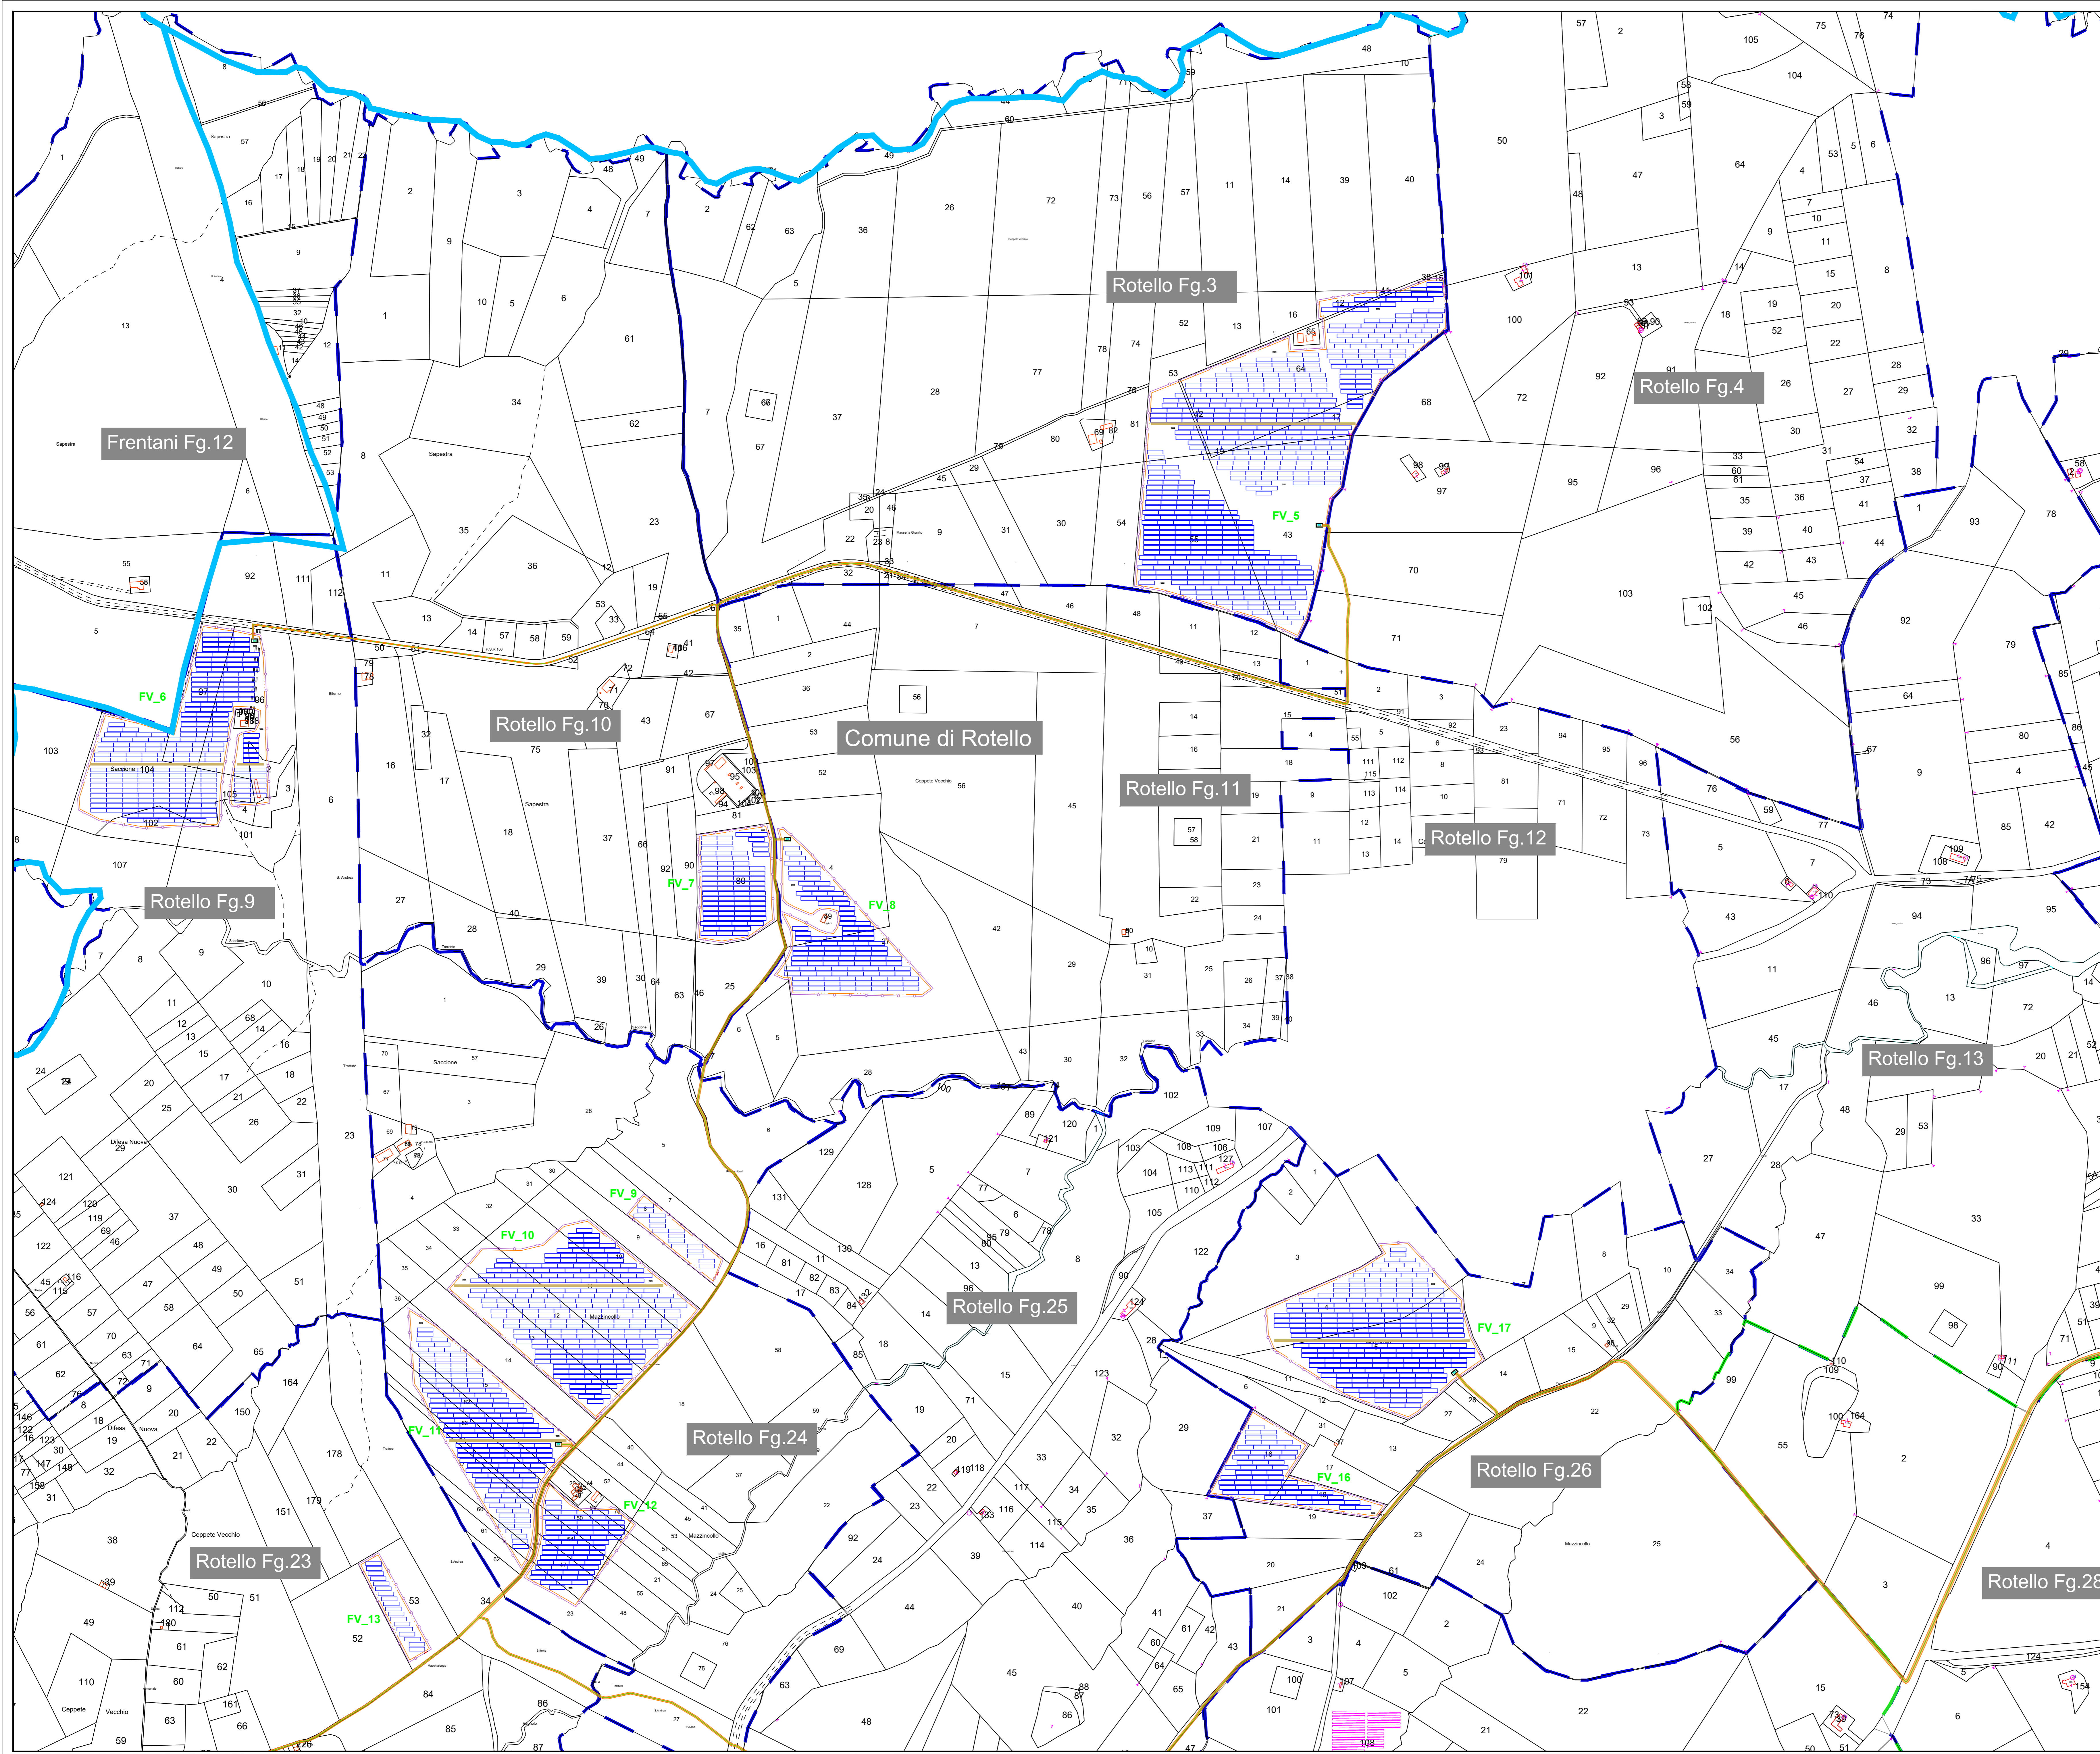

Regione: MOLISE
Provincia: CAMPOBASSO
Comuni: ROTELLO, URURI

**Impianto fotovoltaico da 120,16 MWp
PROGETTO DEFINITIVO**

Titolo: **Impianto fotovoltaico
Inquadramento catastale con DPA
Scala 1:4000**

Tavola: 064.20.01.W26
2 di 4

Progettazione
3E Ingegneria S.r.l.
Via G. Volpe n. 92
cap. 56121 CARRA PISA
3eingegneria@pec.it
www.3eingegneria.it
info@3eingegneria.it



3E Ingegneria srl

Rev.	DESCRIZIONE	Elaborato e controllato da:	Approvato da:

REVISIONI

PRODOTTORE: **Ibvi 3 s.r.l.**
Via Amelio Duca D'Aosta, 76
39100 Bolzano (BOZ)
IBVI3@pec.it

Progetto realizzato dalla Società sopra indicata, sotto la supervisione, nella stessa amministrazione, della

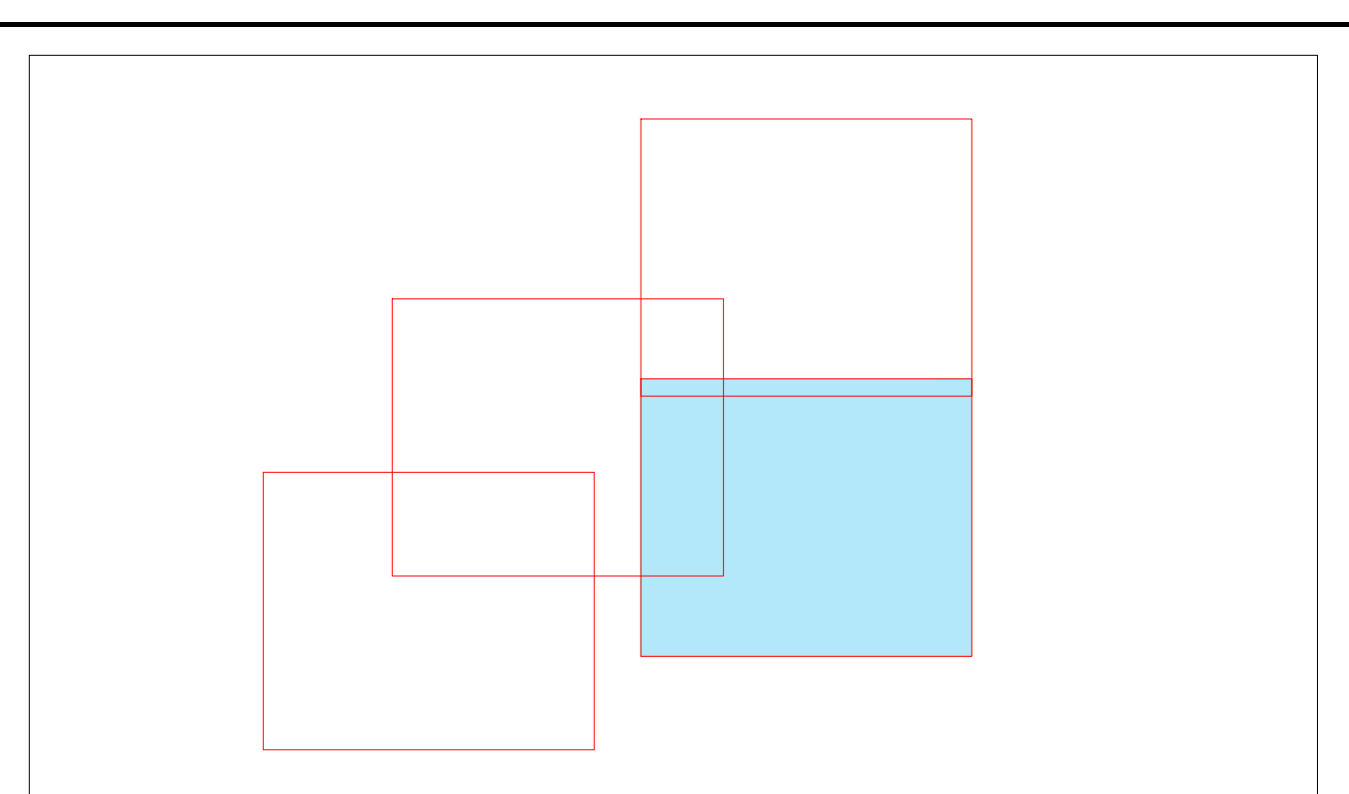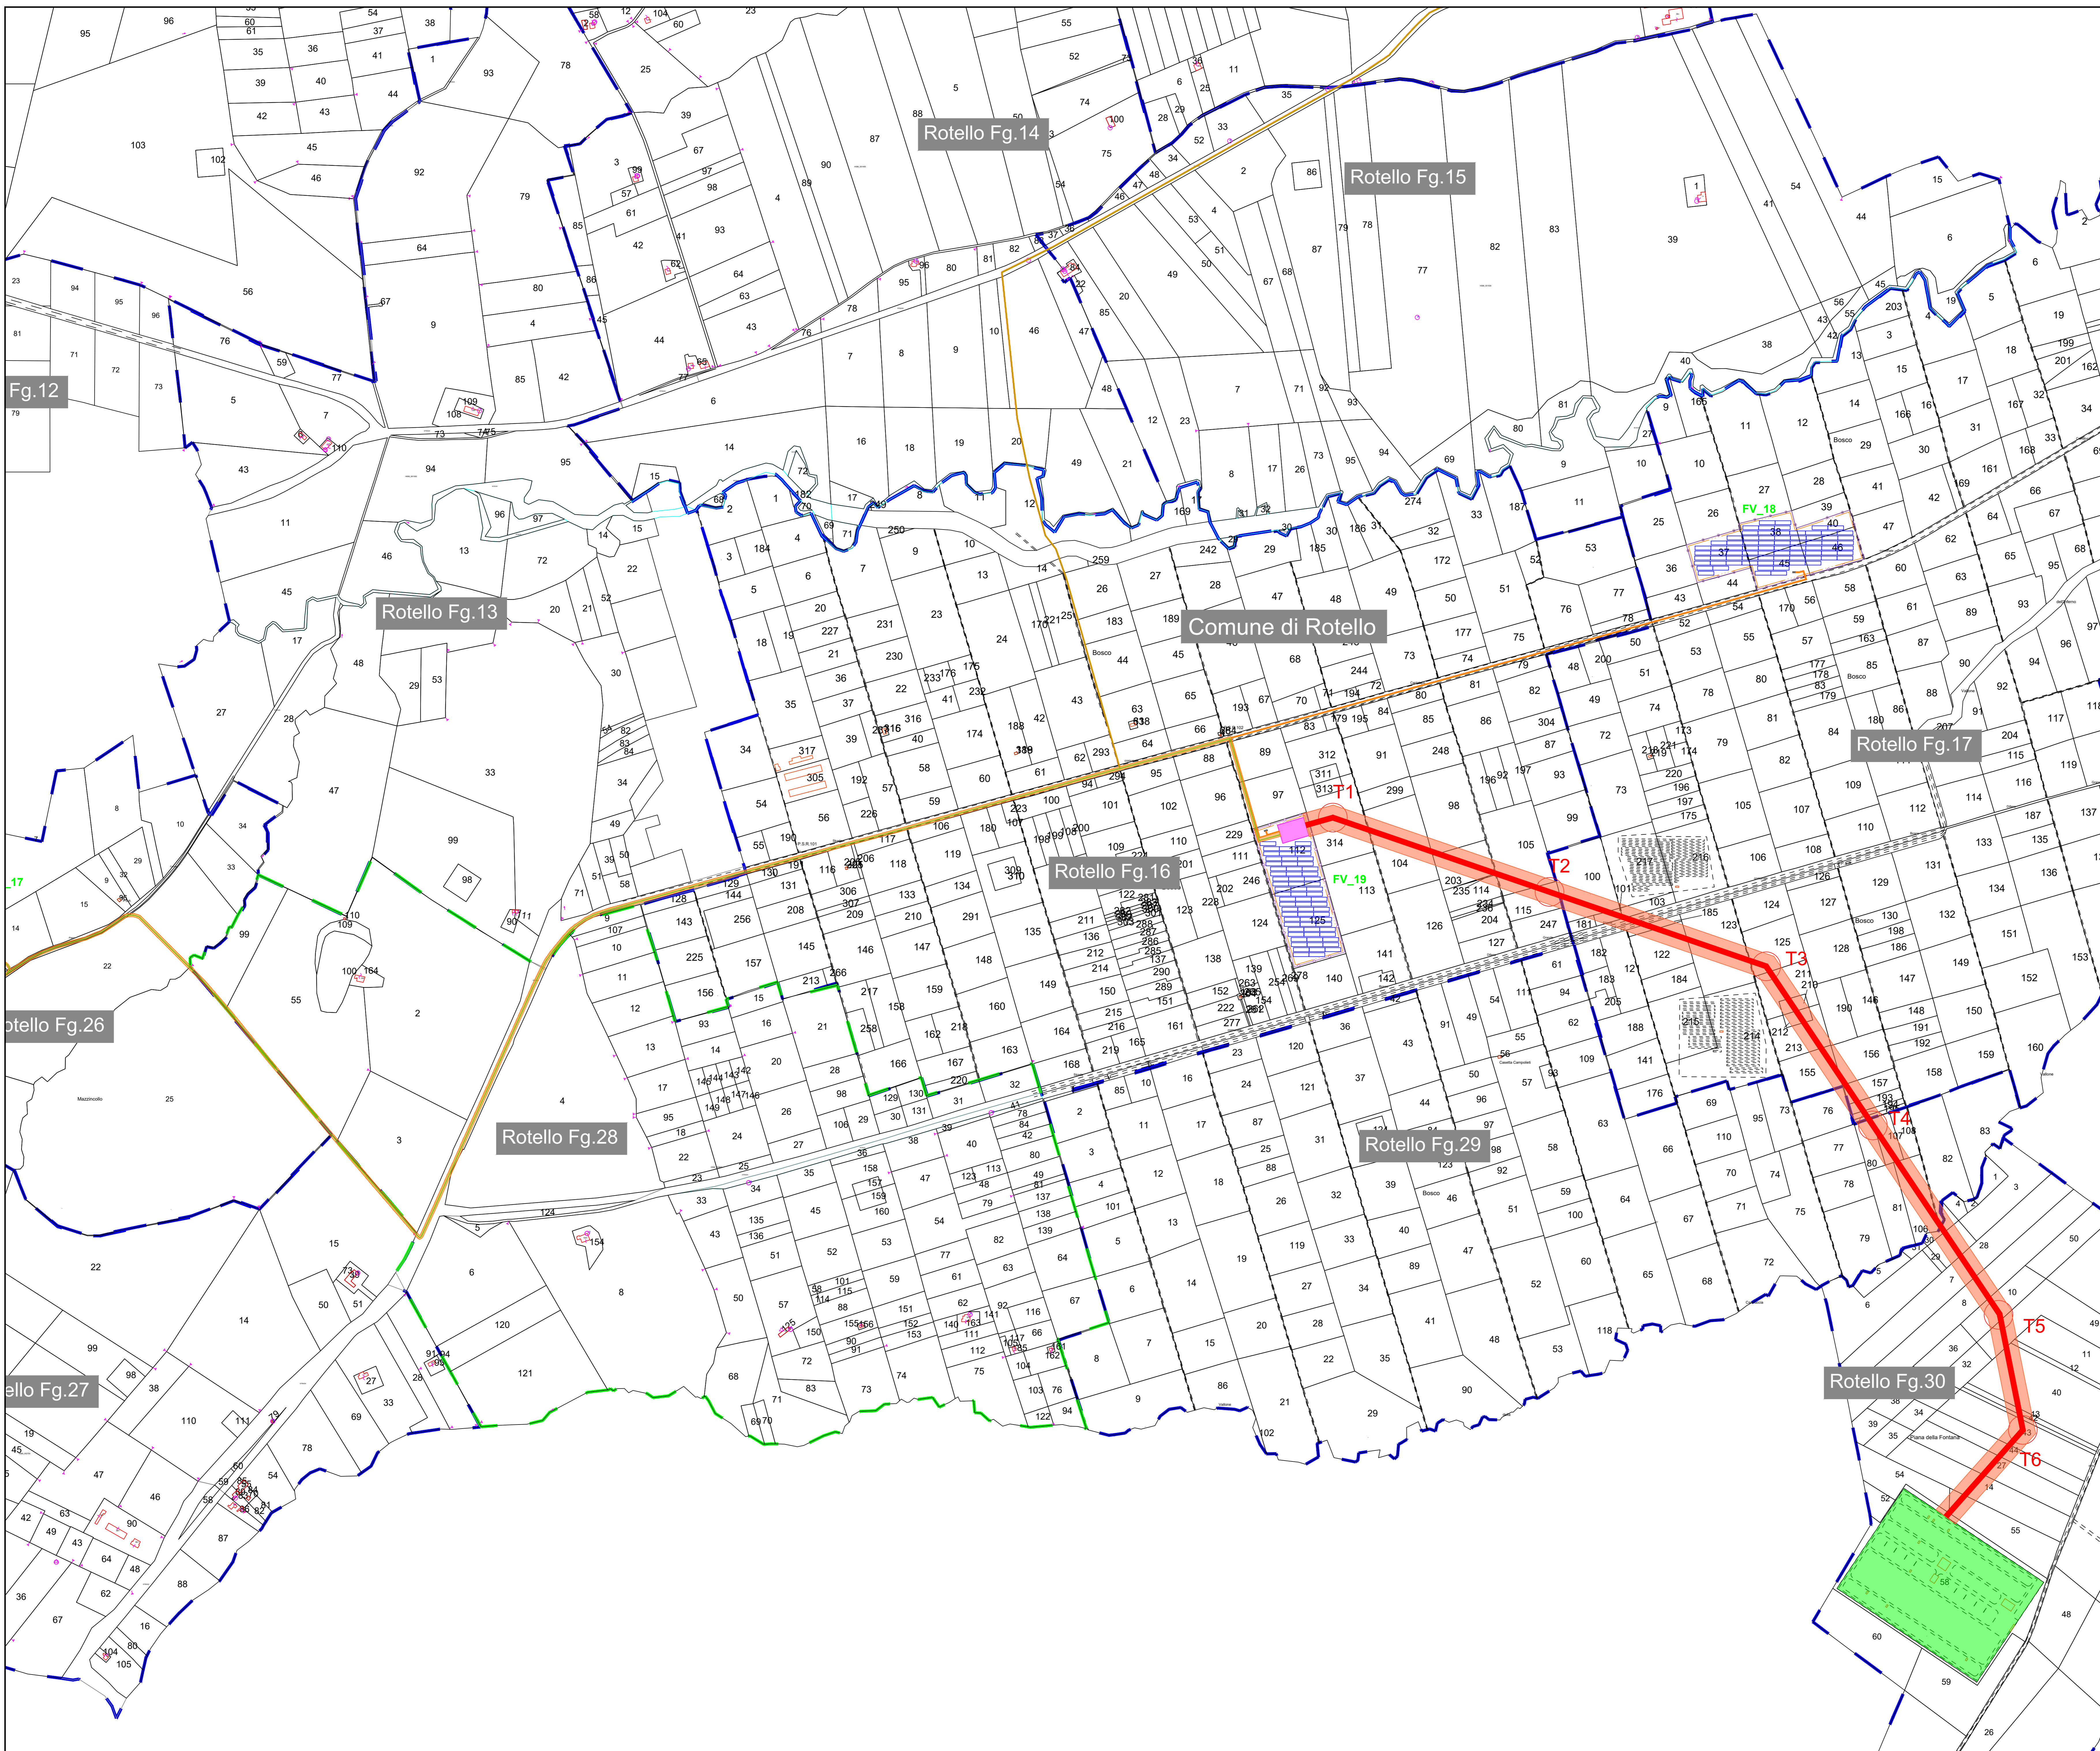

- LEGENDA**
- RECINZIONE DELL'AREA DI INSTALLAZIONE CON CANCELLO D'ACCESSO
 - CAVIDOTTI TRA LE AREE DI IMPIANTO
 - CABINA DI CAMPO
 - CABINA DI IMPIANTO
 - VIABILITA' INTERNA
 - FISSO 25x3
 - ELETTRODOTTO DI CONNESSIONE AT
 - DPA CAVIDOTTI MT
 - DPA ELETTRODOTTO DI CONNESSIONE AT
 - CONFINI COMUNALI
 - SE 380/150 kV "ROTELLO"
 - SSE IBVI3
 - CONFINE FOGLI CATASTALI

Regione: MOLISE
 Province: CAMPOBASSO
 Comuni: ROTELLO, URURI

**Impianto fotovoltaico da 120,16 MWp
 PROGETTO DEFINITIVO**

TITOLO: **Impianto fotovoltaico
 Inquadramento catastale con DPA
 Scala 1:4000**

TAVOLA: 064.20.01.W26
 3 di 4

Progettazione
 3E Ingegneria S.r.l.
 Via G. Volpe n. 92
 cap. 56121 Città PISA
 3eingegneria@pec.it
 www.3eingegneria.it
 info@3eingegneria.it

3E Ingegneria srl



Rev.	DESCRIZIONE	Elaborato e controllato da:	Approvato da:

PROPRONTE:
Ibvi 3 s.r.l.
 Via Amelio Duca D'Aosta, 76
 39100 Bolzano (BO)
 IBVI3@pec.it

