



PLANIMETRIA DI PROGETTO
SCALA 1:5.000

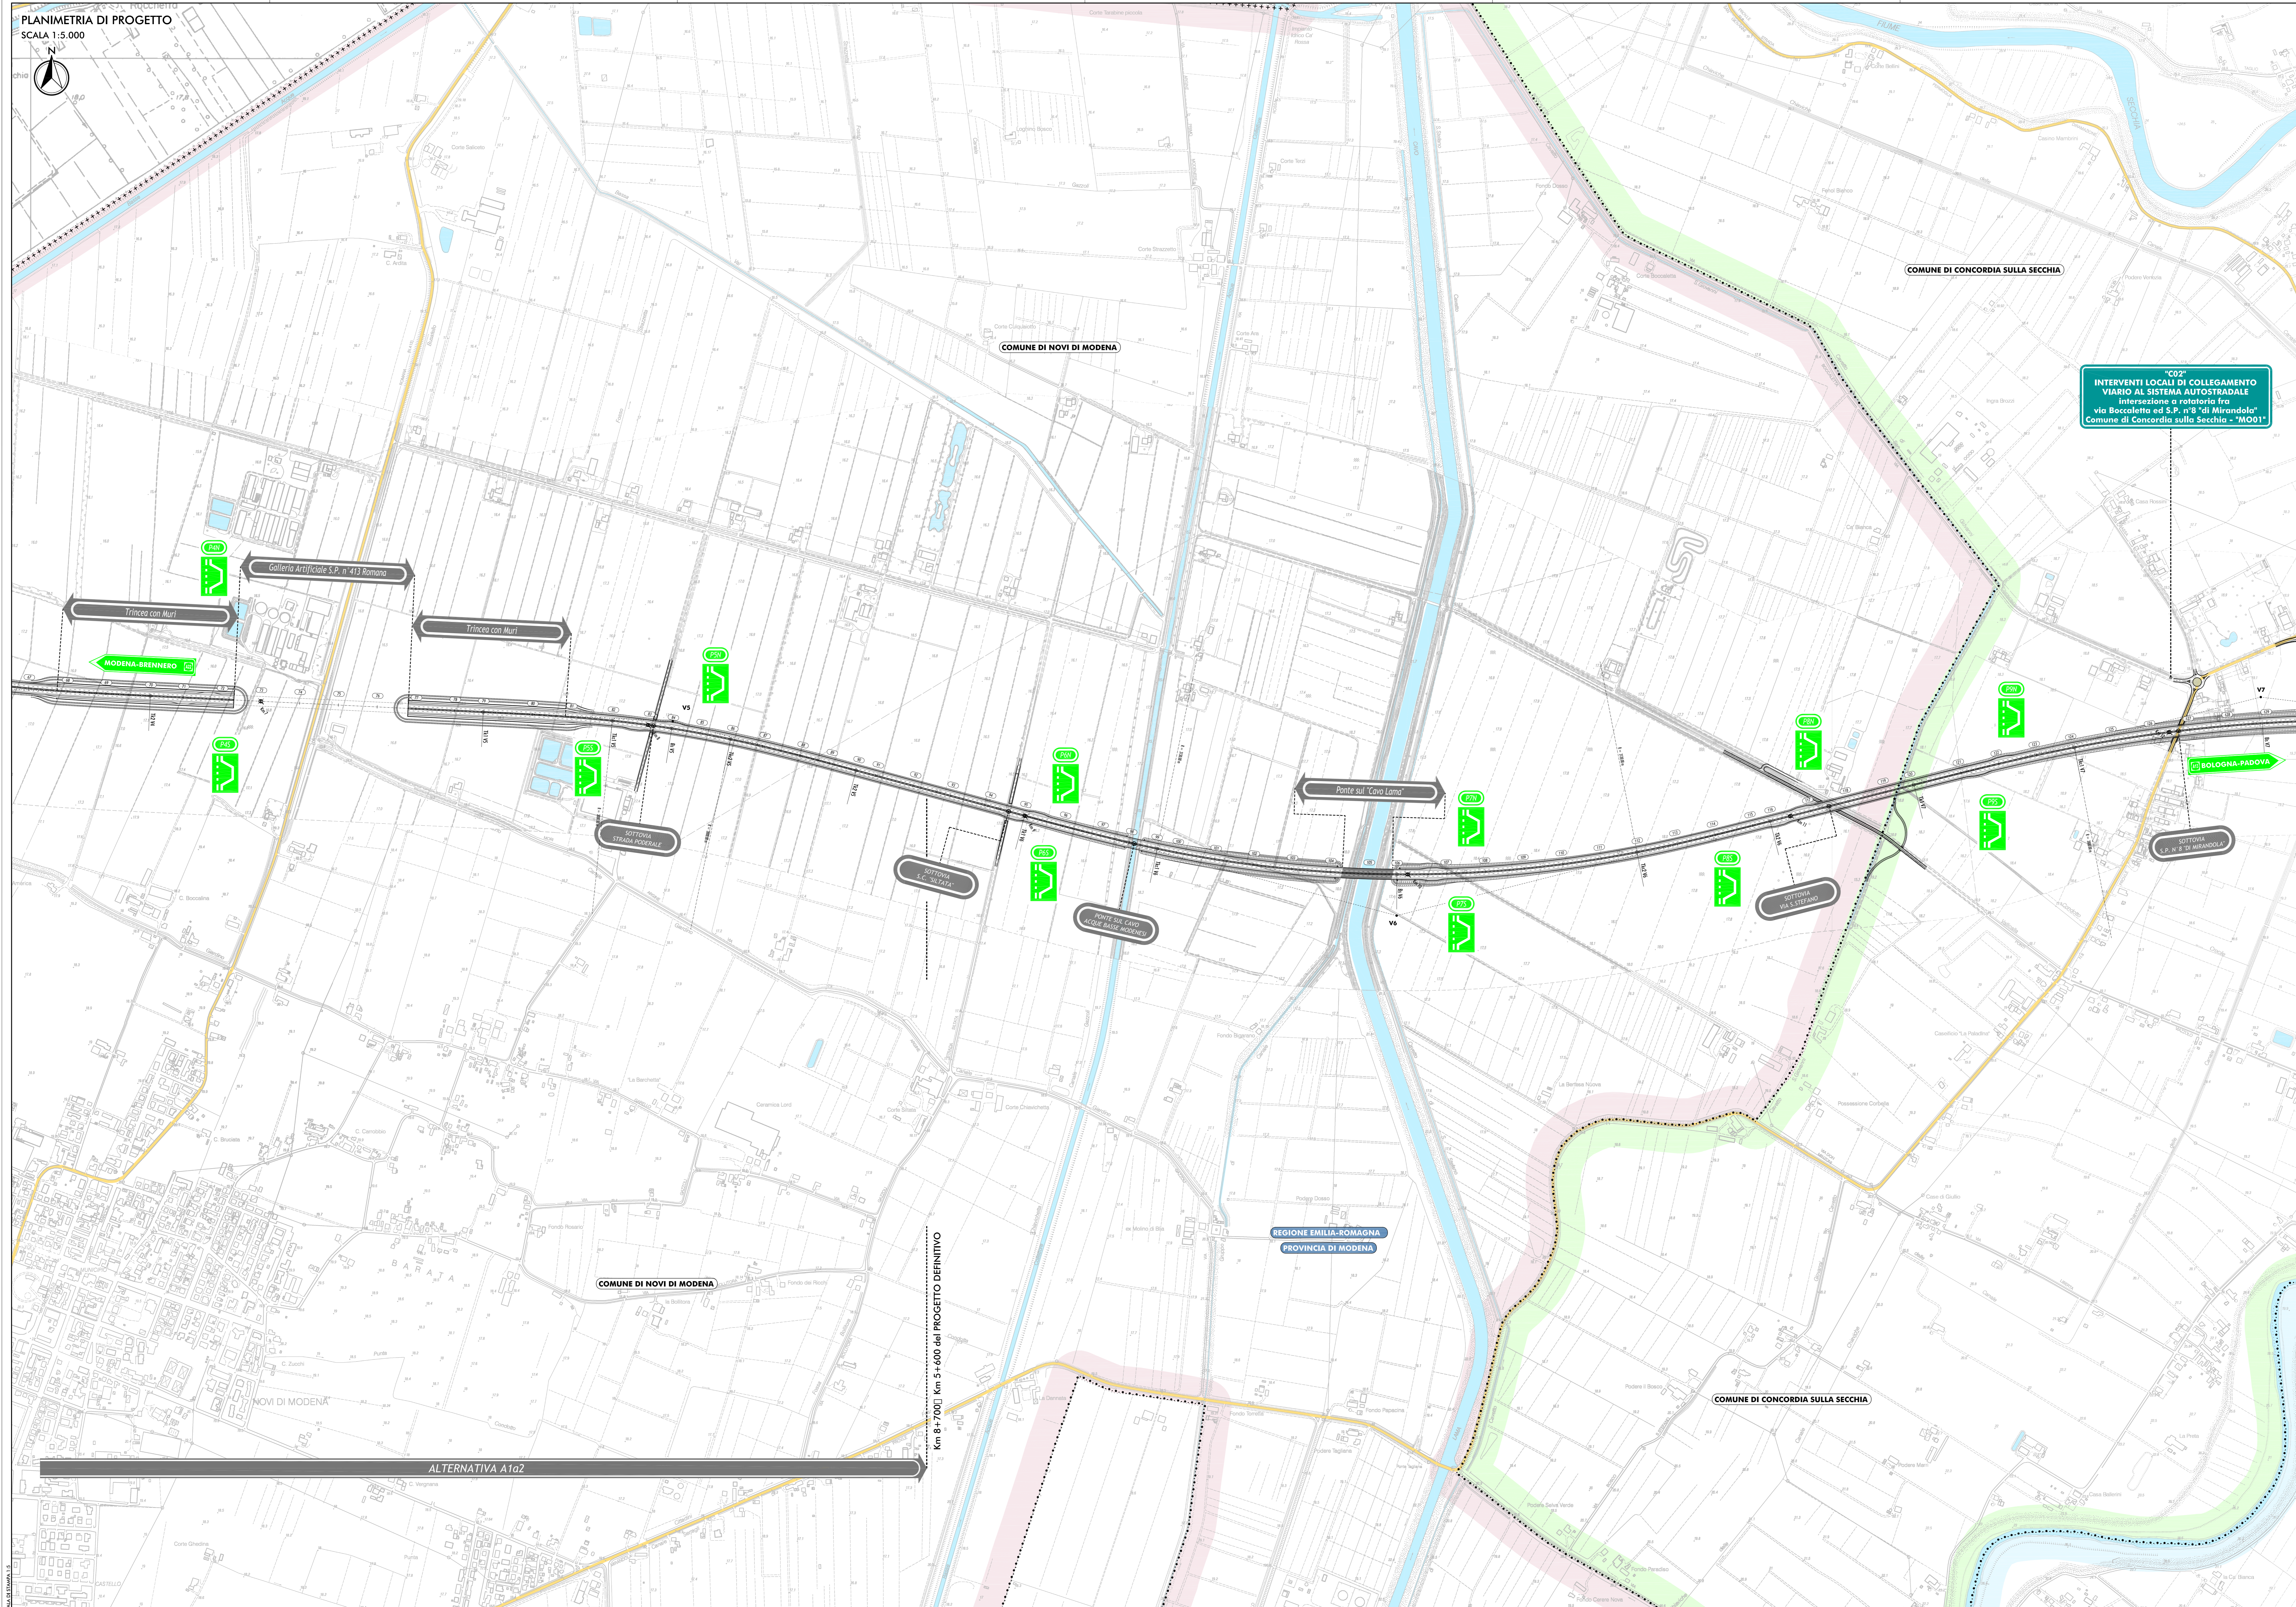

10027
INTERVENTI LOCALI DI COLLEGAMENTO
VIARIO AL SISTEMA AUTOSTRADALE
Intersezione a rotatorio fra
via Bozzoleto ed S.P. n° 9 di Mirandola
Comune di Concordia sulla Secchia - "MO01"

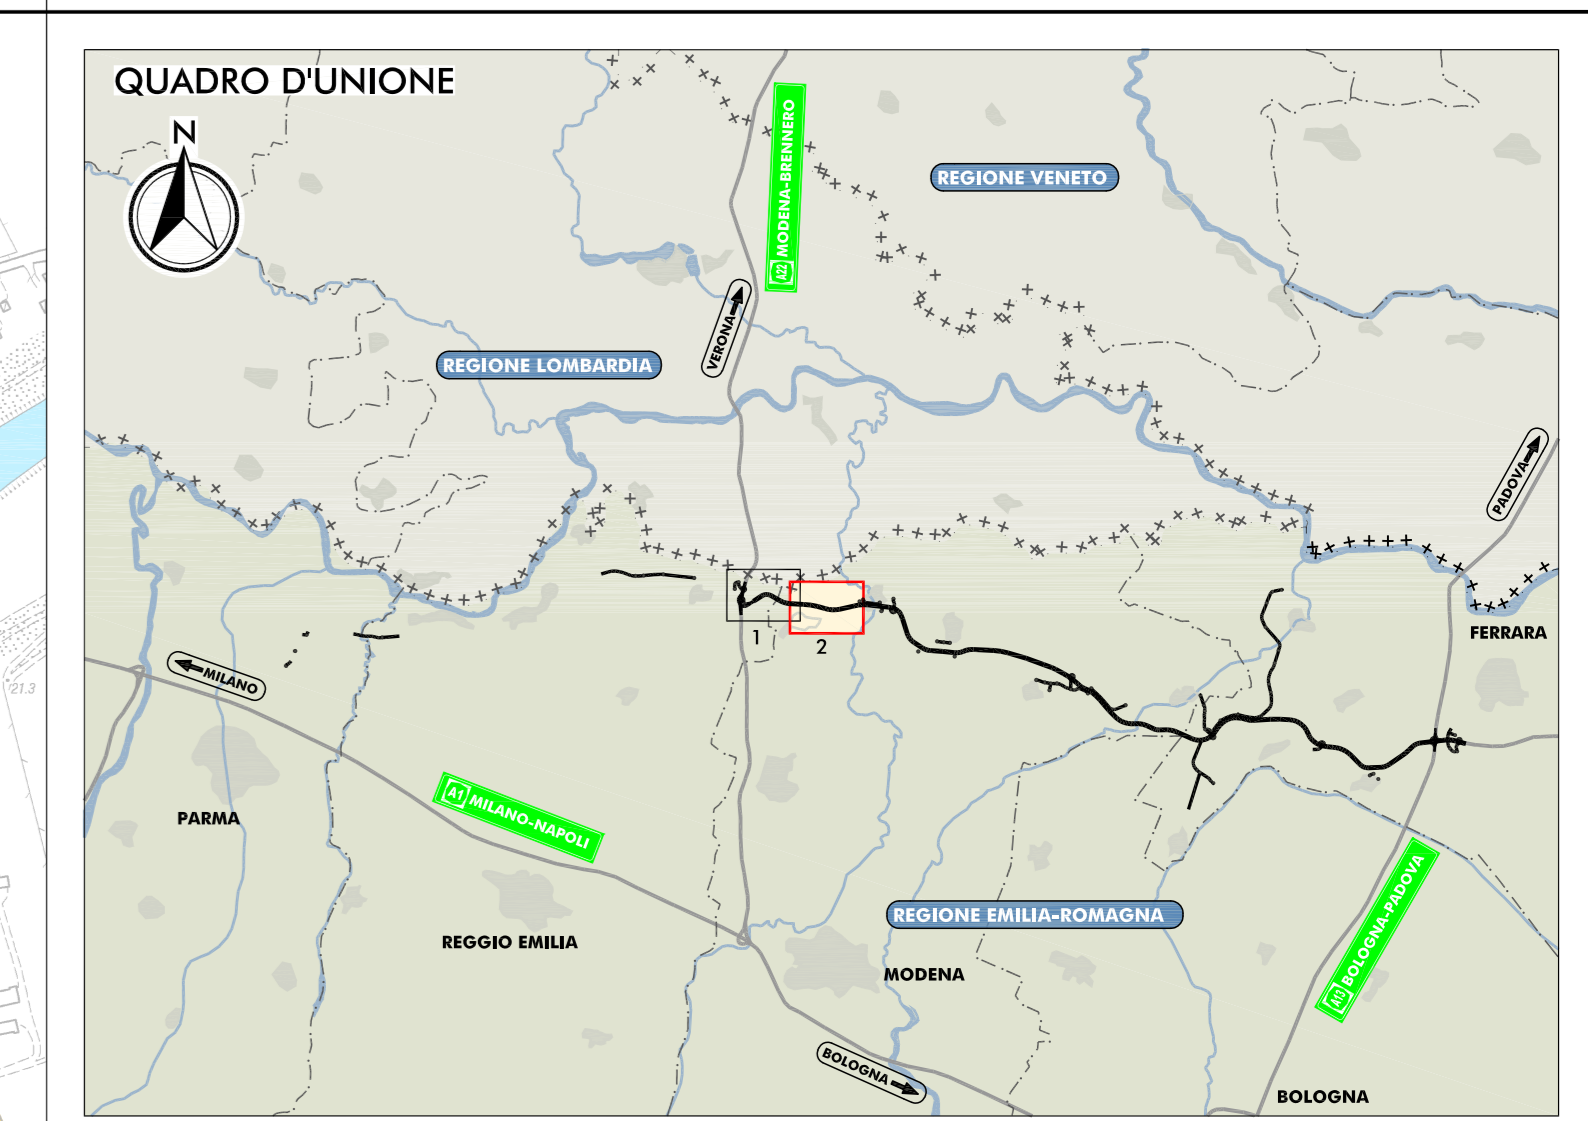

- LEGENDA**
- TERRITORIO**
- +++++ CONFINI REGIONALI
 - CONFINI PROVINCIALI
 - CONFINI COMUNALI
 - COMUNE DI NOVI DI MODENA
 - COMUNE DI CONCORDIA
 - CORSI D'ACQUA E PRESENZE IDROGRAFICHE PRINCIPALI
- INFRASTRUTTURE ESISTENTI**
- AUTOSTRADE
 - FERROVIE
 - STRADE STATALI
 - STRADE PROVINCIALI
- INFRASTRUTTURE DI PROGETTO**
- TRACCIATO AUTOSTRADALE DI PROGETTO
 - INTERVENTI LOCALI DI COLLEGAMENTO VIARIO AL SISTEMA AUTOSTRADALE
 - VIABILITA' DI ADDIZIONE AL SISTEMA AUTOSTRADALE

IL CONCESSIONARIO
ARC AUTOSTRADA REGIONALE CISPADANA

AUTOSTRADA REGIONALE CISPADANA
DAL CASELLO DI REGGIOLO-ROLO SULLA A22
AL CASELLO DI FERRARA SUD SULLA A13
CODICE C.U.P. E8190800900009

PROGETTO DEFINITIVO

STUDIO DI IMPATTO AMBIENTALE
QUADRO DI RIFERIMENTO PROGETTUALE
ALLEGATO B - DESCRIZIONE DELLE ALTERNATIVE DI PROGETTO
PER LA DEFINIZIONE DEL TRACCIATO
ALLEGATO B1 - SOLUZIONI PIANO ALTERNATIVE AL TRACCIATO AUTOSTRADALE RICADENTE PRESSO
IL CASISTICO NAZIONALE NOVESSE IN COMUNE DI NOVI DI MODENA - ALTERNATIVA A1a2
PLANIMETRIA GENERALE DI PROGETTO
TAV. 1/2



G									
F									
E									
D									
C									
B									
A	17/04/2012	EMISSIONE				CANALI S.	BECCARELLI	SALSI	
IDENTIFICAZIONE ELABORATO		DATA	DESCRIZIONE	CONTRATTO	APPROVAZIONE				
9972		PI	A10	A1000	A1000	U	PI	PI	A
MAGGIO 2012		SCALA 1:5.000							