


VISTA POSTERIORE in trasparenza (B)



VISTA LATERALE C

VISTA POSTERIORE (B)


VISTA LATERALE D

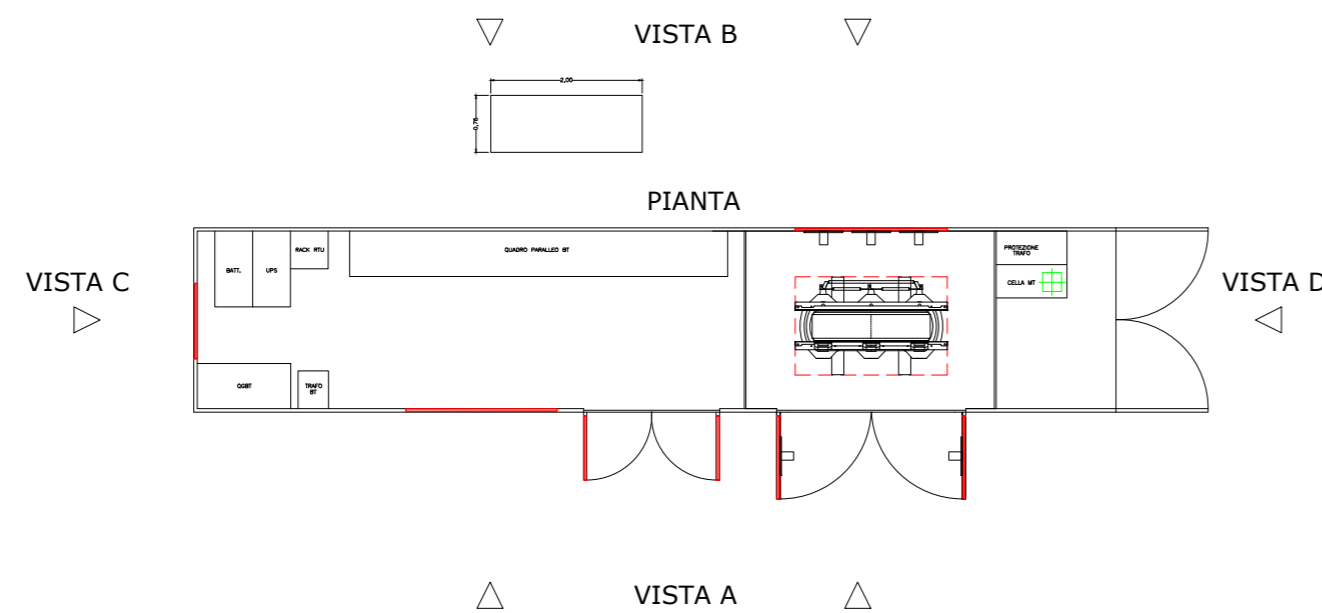

VISTA C

VISTA D

VISTA A

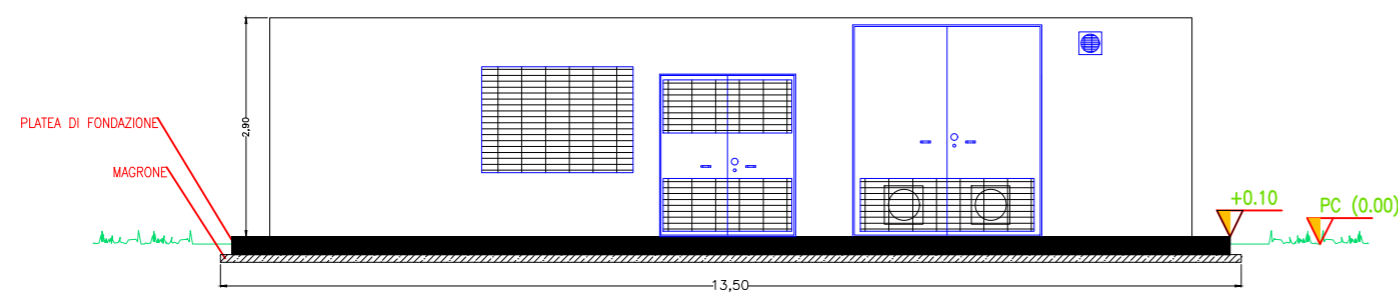

VISTA ANTERIORE (A)

Proponente



**EDPR SICILIA PV SRL**

Sede Legale via Roberto Lepetit 8/10 - 90124 Milano  
P.IVA 11064600965

**PROGETTO DI UN IMPIANTO AGRO-FOTOVOLTAICO  
CON POTENZA NOMINALE DI 38,3 MWp  
DA REALIZZARE IN CONTRADA ZAFFARANA  
NEL COMUNE DI TRAPANI (TP)  
DENOMINATO "ZAFFARANA 38"**



EPD.P3

Particolari cabina di parallelo e trasformazione

1:100

Project Manager	 <p>Soluzioni Tecniche Multidisciplinari</p> <p>Piazza Diodoro Siculo, 4 90141 - Palermo Tel. 091-6818075 info@stmingegneria.it</p> <p>TEAM di Progettazione: Ing. Davide Baldini Ing. Maurizio Savi Dott. Cristian Mancino Ing. Giovanni Termini Ing. Vincenzo Chiarelli Ing. Andrea Garramone Ing. Luca Argano</p>	Consulenze Specialistiche	 <p>TecSolis S.p.A. via Baraggino snc (Ex Cav) 10034 - Chivasso (TO) tel. 011-9173881 Email: info@tecsolis.com P.IVA 09657340015</p> <p>Ing. V. Chiarelli Ing. A. Garramone</p>
	<p>Ing. Giuseppe Meli Ordine degli Ingegneri della Provincia di Palermo N. 5355</p>  		 <p>Green Future S.r.l. Corso Calatafimi, 421 90129 - Palermo tel. 091 - 8776799 email: g.filiberto@greenfuture.it P.IVA e C.F. 06004500820</p>

Visto Ente					
------------	--	--	--	--	--

Rev.	Data	Descrizione	Preparato	Controllato	Approvato
0	05/09/2021	Prima emissione per richiesta autorizzazione	C. Mancino	D. Baldini	G. Meli

È vietata la riproduzione del presente documento, anche parziale, con qualsiasi mezzo, senza l'autorizzazione dei redattori