


Legenda Simboli	
	Trasformatore
	Scaricatore
	Sezionatore montante linea
	Interruttore montante linea
	Sezionatore messa a terra sbarre 220kV
	Sbarre utente 220kV
	Doppio sistema di sbarre della SE "PARTANNA 2"
	Congiuntore sbarre

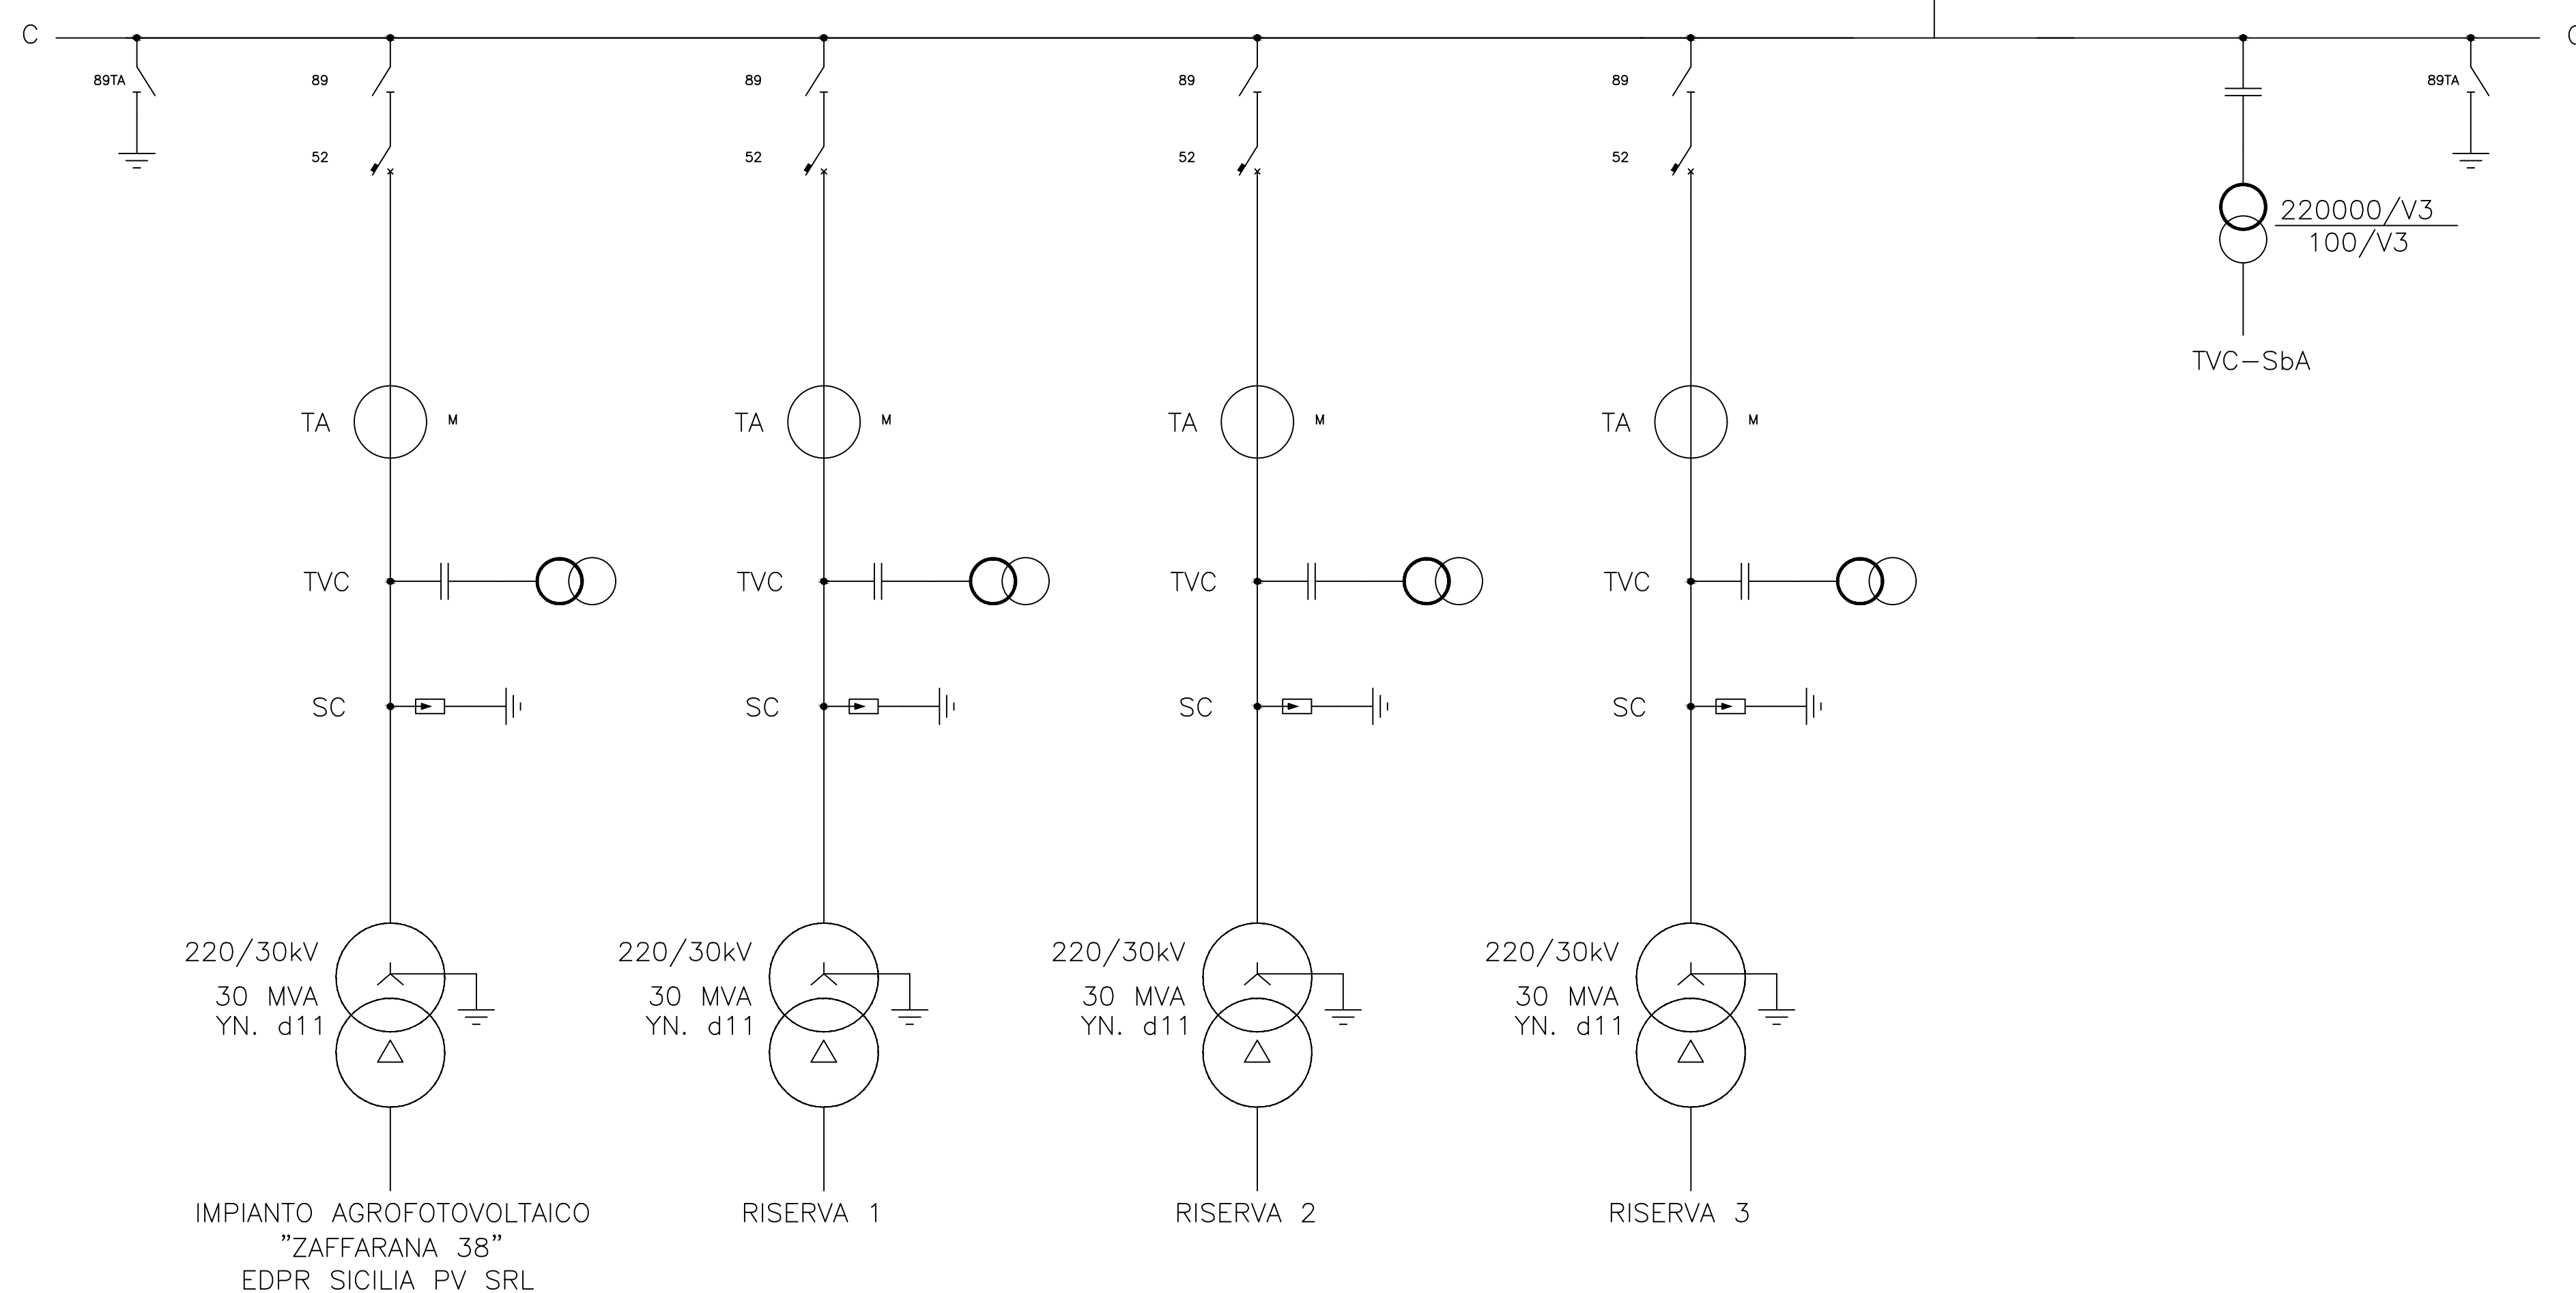

EDPR SICILIA PV SRL
 Sede Legale via Roberto Lepetit 8/10 - 90124 Milano
 P.IVA 11064600965

**PROGETTO DI UN IMPIANTO AGRO-FOTOVOLTAICO
 CON POTENZA NOMINALE DI 38,3 MWp
 DA REALIZZARE IN CONTRADA ZAFFARANA
 NEL COMUNE DI TRAPANI (TP)
 DENOMINATO "ZAFFARANA 38"**



EPD.USE
Schema elettrico unifilare SSE utente "Zaffarana"

STM Soluzioni Tecniche Multidisciplinari INGEGNERIA Piazza Dioniso Sicolo, 4 90141 - Palermo Tel. 091-6818075 info@stmengineering.it TEAM di Progettazione: Ing. Davide Balini Ing. Maurizio Savi Dott. Cristian Mancino Ing. Giovanni Termini Ing. Vincenzo Chiarelli Ing. Andrea Giarumone Ing. Luca Argano	Ing. Giuseppe Meli Ordine degli Ingegneri della Provincia di Palermo N. 5355 Ing. G. Meli	TecSolis via Baraggoni snc (Ex Cav) 10054 - Chivasso (TO) tel. 011-9173851 Email: info@tecsolis.com P.IVA 09657340015 Ing. V. Chiarelli Ing. A. Giarumone Green Future S.r.l. Corso Calatimi, 421 90129 - Palermo tel. 091 - 8776799 email: g.fiber@greenfuture.it P.IVA e C.F. 06004500820
---	---	---

Rev.	Data	Descrizione	Preparato	Controllato	Approvato
0	05/09/2021	Prima emissione per richiesta autorizzazione	D. Baldini	G. Termini	G. Meli