
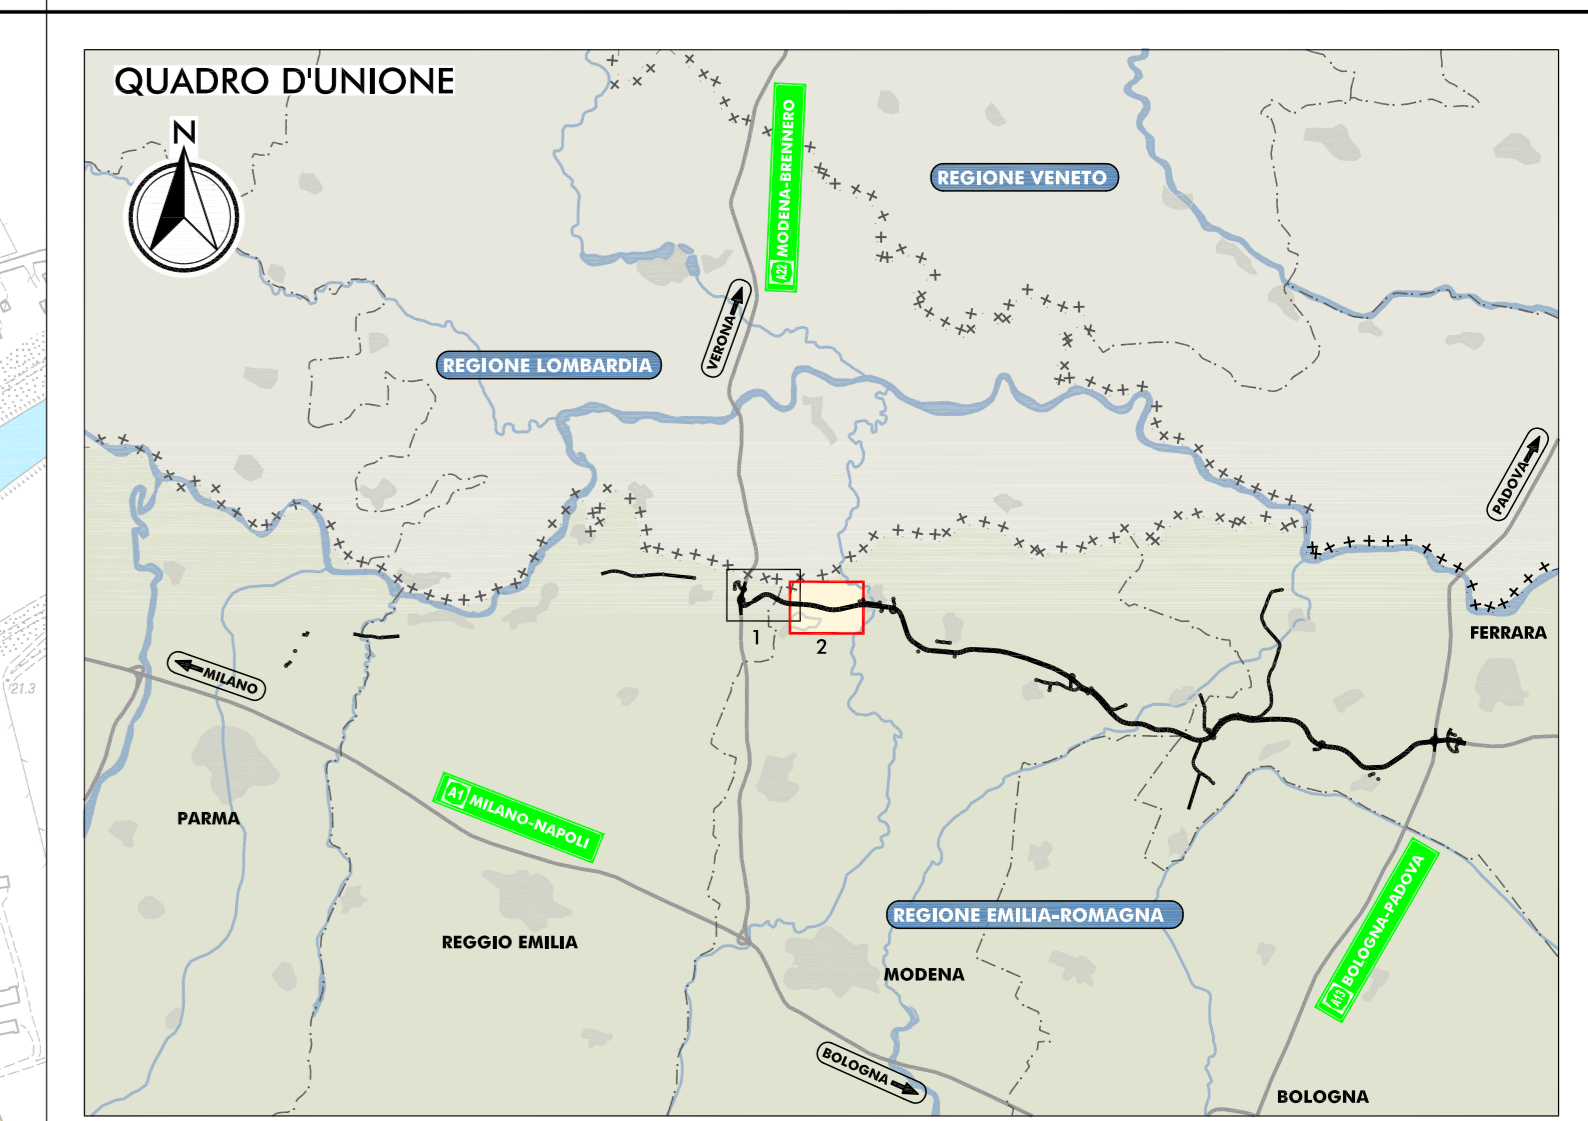


PLANIMETRIA DI PROGETTO
SCALA 1:5.000

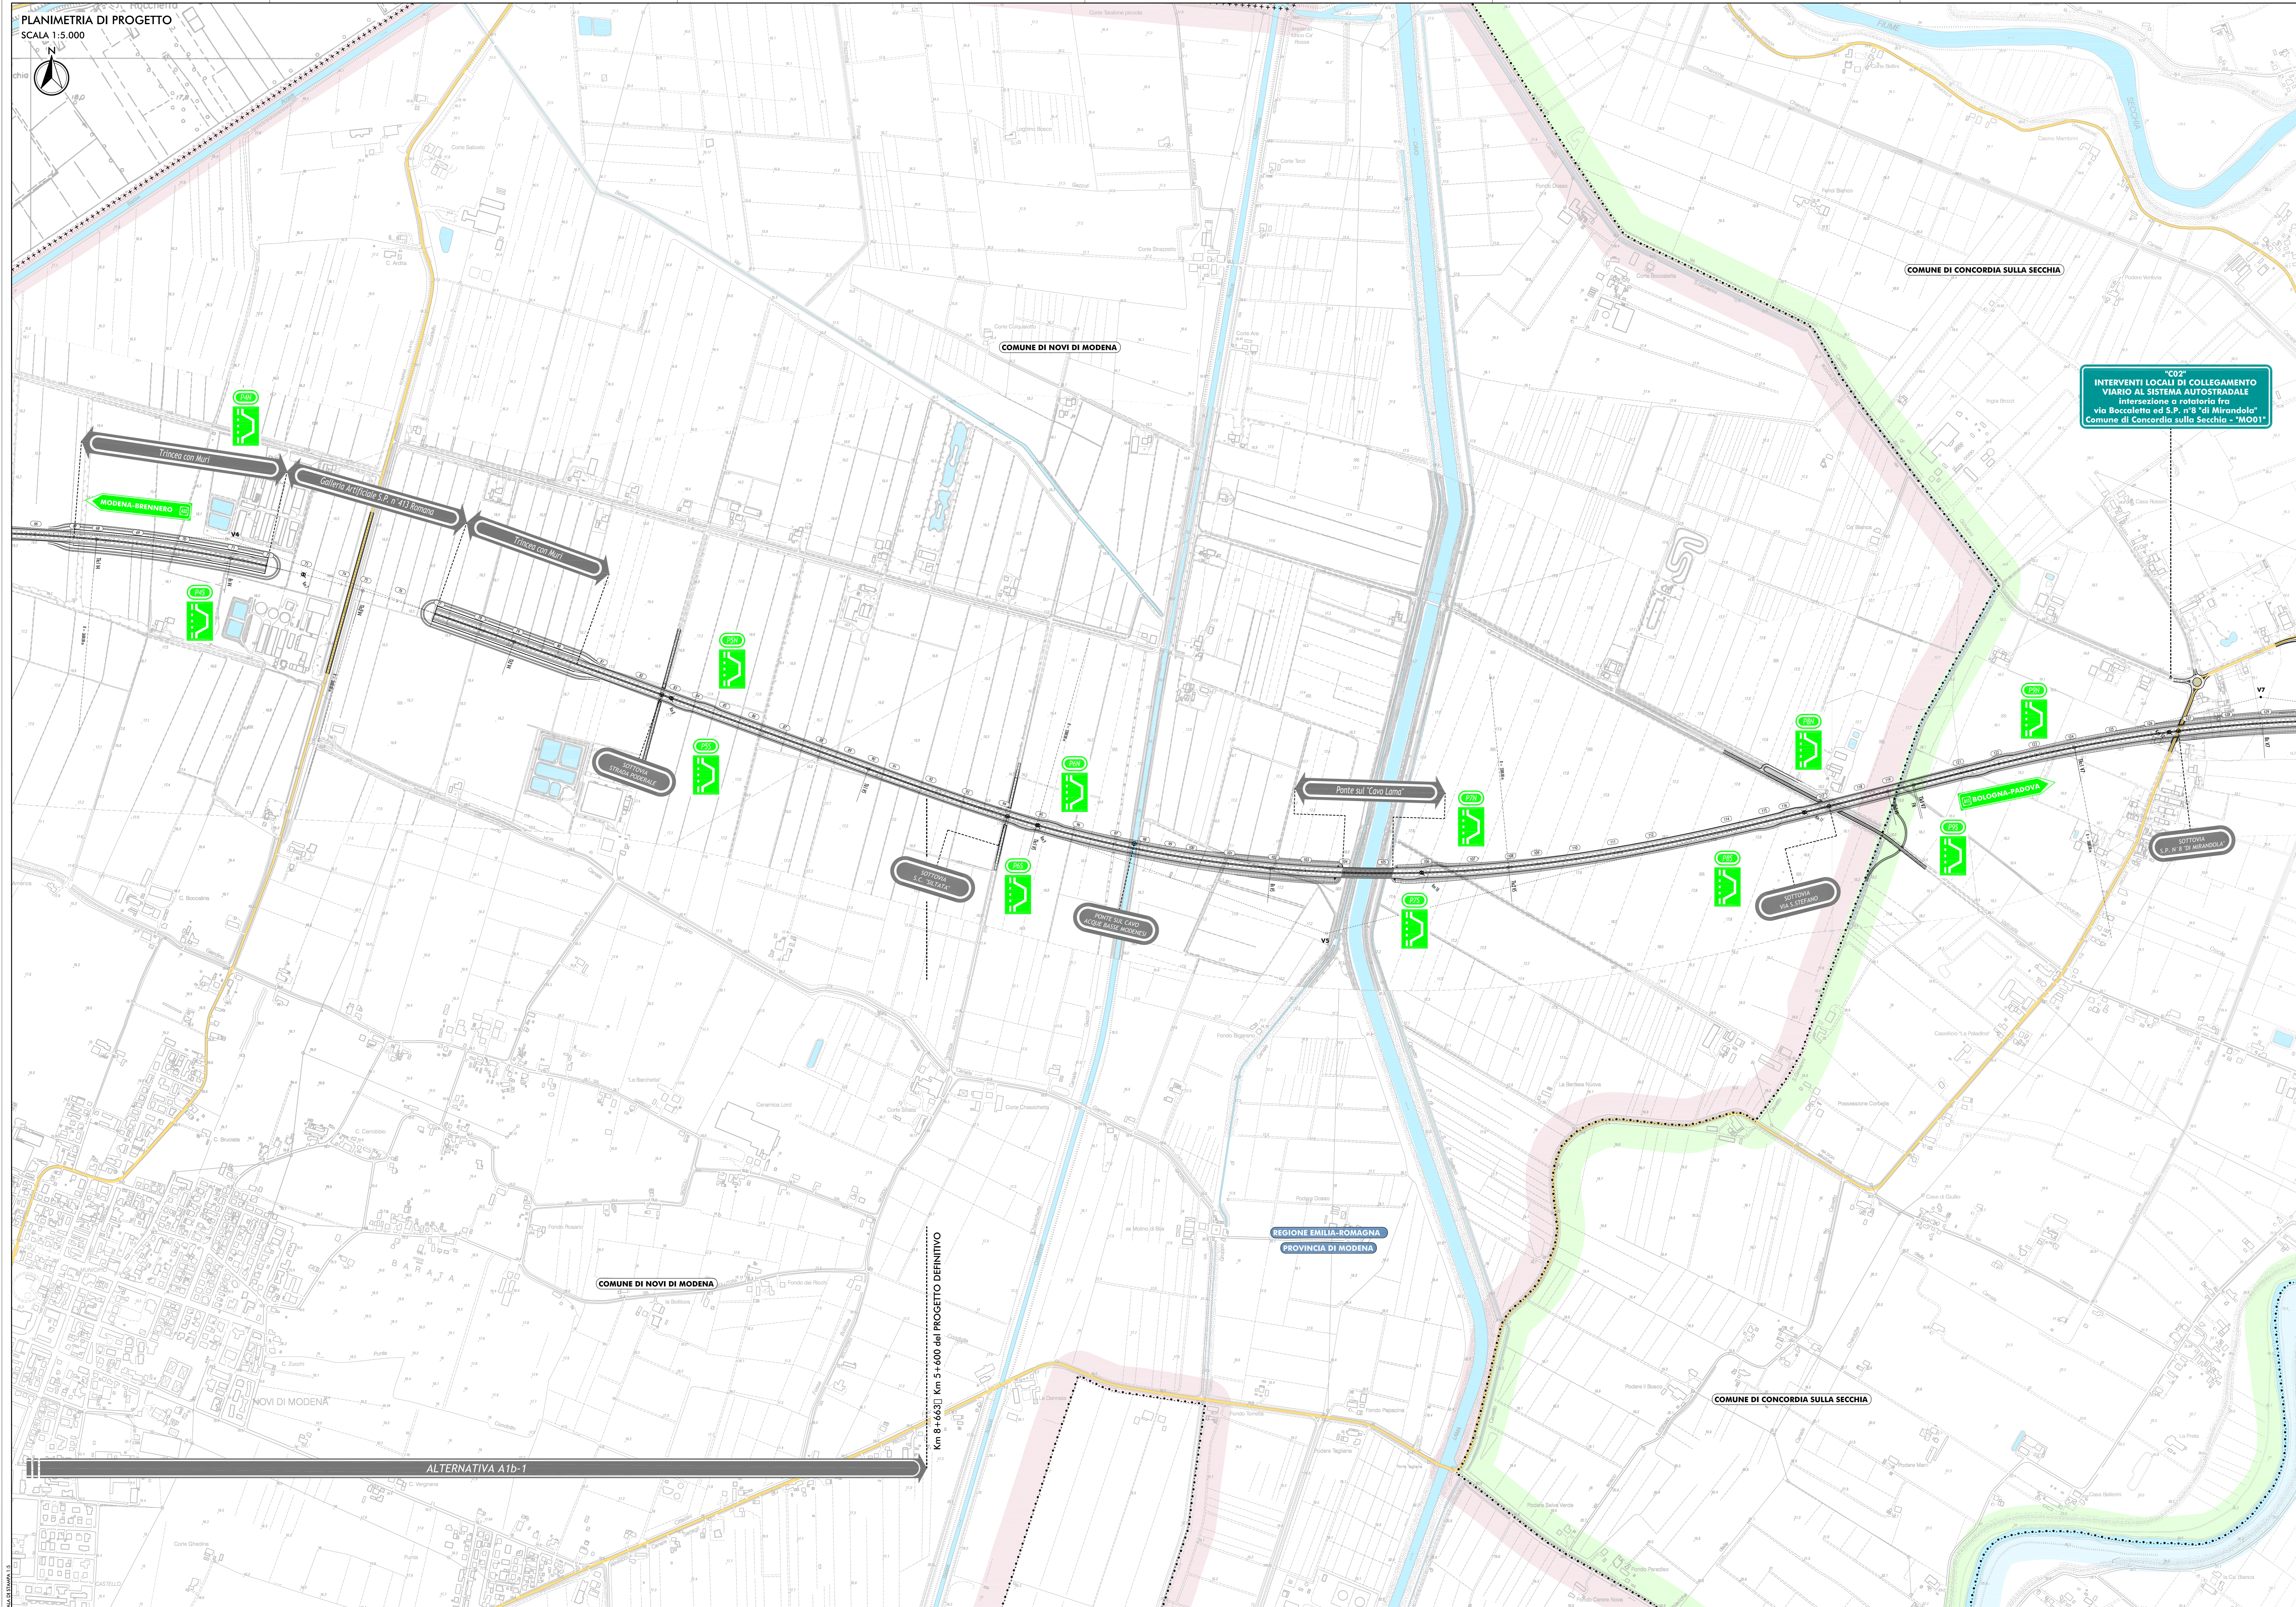

- LEGENDA**
- TERRITORIO**
 - +++++ CONFINI REGIONALI
 - CONFINI PROVINCIALI
 - CONFINI COMUNALI
 - COMUNE DI NOVI DI MODENA
 - COMUNE DI CONCORDIA
 - CORSI D'ACQUA E PRESENZE IDROGRAFICHE PRINCIPALI
 - INFRASTRUTTURE ESISTENTI**
 - AUTOSTRADE
 - FERROVIE
 - STRADE STATALI
 - STRADE PROVINCIALI
 - INFRASTRUTTURE DI PROGETTO**
 - TRACCIATO AUTOSTRADALE DI PROGETTO
 - INTERVENTI LOCALI DI COLLEGAMENTO VIARIO AL SISTEMA AUTOSTRADALE
 - VIABILITÀ DI ADDIZIONE AL SISTEMA AUTOSTRADALE

"C027"
INTERVENTI LOCALI DI COLLEGAMENTO VIARIO AL SISTEMA AUTOSTRADALE
Intersezione a rotatorio fra via Bozzoleto ed S.P. n°9 "di Mirandola"
Comune di Concordia sulla Secchia - "MO01"

IL CONCESSIONARIO
ARC AUTOSTRADA REGIONALE CISPADANA

AUTOSTRADA REGIONALE CISPADANA
DAL CASELLO DI REGGIOLO-ROLO SULLA A22
AL CASELLO DI FERRARA SUD SULLA A13
CODICE C.U.P. E8190800900009

PROGETTO DEFINITIVO

STUDIO DI IMPATTO AMBIENTALE
QUADRO DI RIFERIMENTO PROGETTUALE
ALLEGATO B - DESCRIZIONE DELLE ALTERNATIVE DI PROGETTO
ALLEGATO B1 - SOLUZIONI PIANO ALTERNATIVE DEL TRATTO AUTOSTRADALE RICADENTE PRESSO IL CASISTICO NAZIONALE NOVESSE IN COMUNE DI NOVI DI MODENA - ALTERNATIVA A1b-1
PLANIMETRIA GENERALE DI PROGETTO
TAV. 22



G									
F									
E									
D									
C									
B									
A	17/04/2012	EMMISSIONE	DESCRIZIONE	CANALI 1	BECCARELLI	SALSI			
IDENTIFICAZIONE ELABORATO DATA DATA DATA DATA DATA DATA DATA DATA DATA									