

**PROGETTO DEFINITIVO
PER LA REALIZZAZIONE DI UN PARCO EOLICO
RICADENTE NEL COMUNE DI FERRANDINA (MT)
IN LOCALITA' SERRA S. PIETRO ED
OPERE DI CONNESSIONE NEL COMUNE DI GARAGUSO (MT)**





BFP Tecnico
dott. ing. Luciana Giosa
dott. ing. Carmen Martone

Collaborazioni
Responsabile Commessa
ing. Danilo Pomponio

Via degli Arredatori, 8 - 70026 Modugno - Italy
www.bfpgroup.net - info@bfpgroup.net
tel. (+39) 085046361

Azienda con Sistema di Gestione certificato
UNI EN ISO 9001:2015
UNI EN ISO 14001:2015
UNI ISO 45001:2018

ELABORATO	TITOLO	COMMESSA	TIPOLOGIA		
V28.6	SCHEDE DELLE INTERSEZIONI DEL CAVIDOTTO CON IL RETICOLO IDROGRAFICO	21062	D		
		DC1062D-V28.6			
REVISIONE	DATA	MODIFICA	SOSTITUISCE	SOSTITUITO DA	
00			DC1062D-V28.6		
REV.	DATA	MODIFICA	Elaborato	Controllato	Approvato
00	31/08/22	Emissione	Giosa	Giosa	Martone
01					
02					
03					
04					
05					
06					

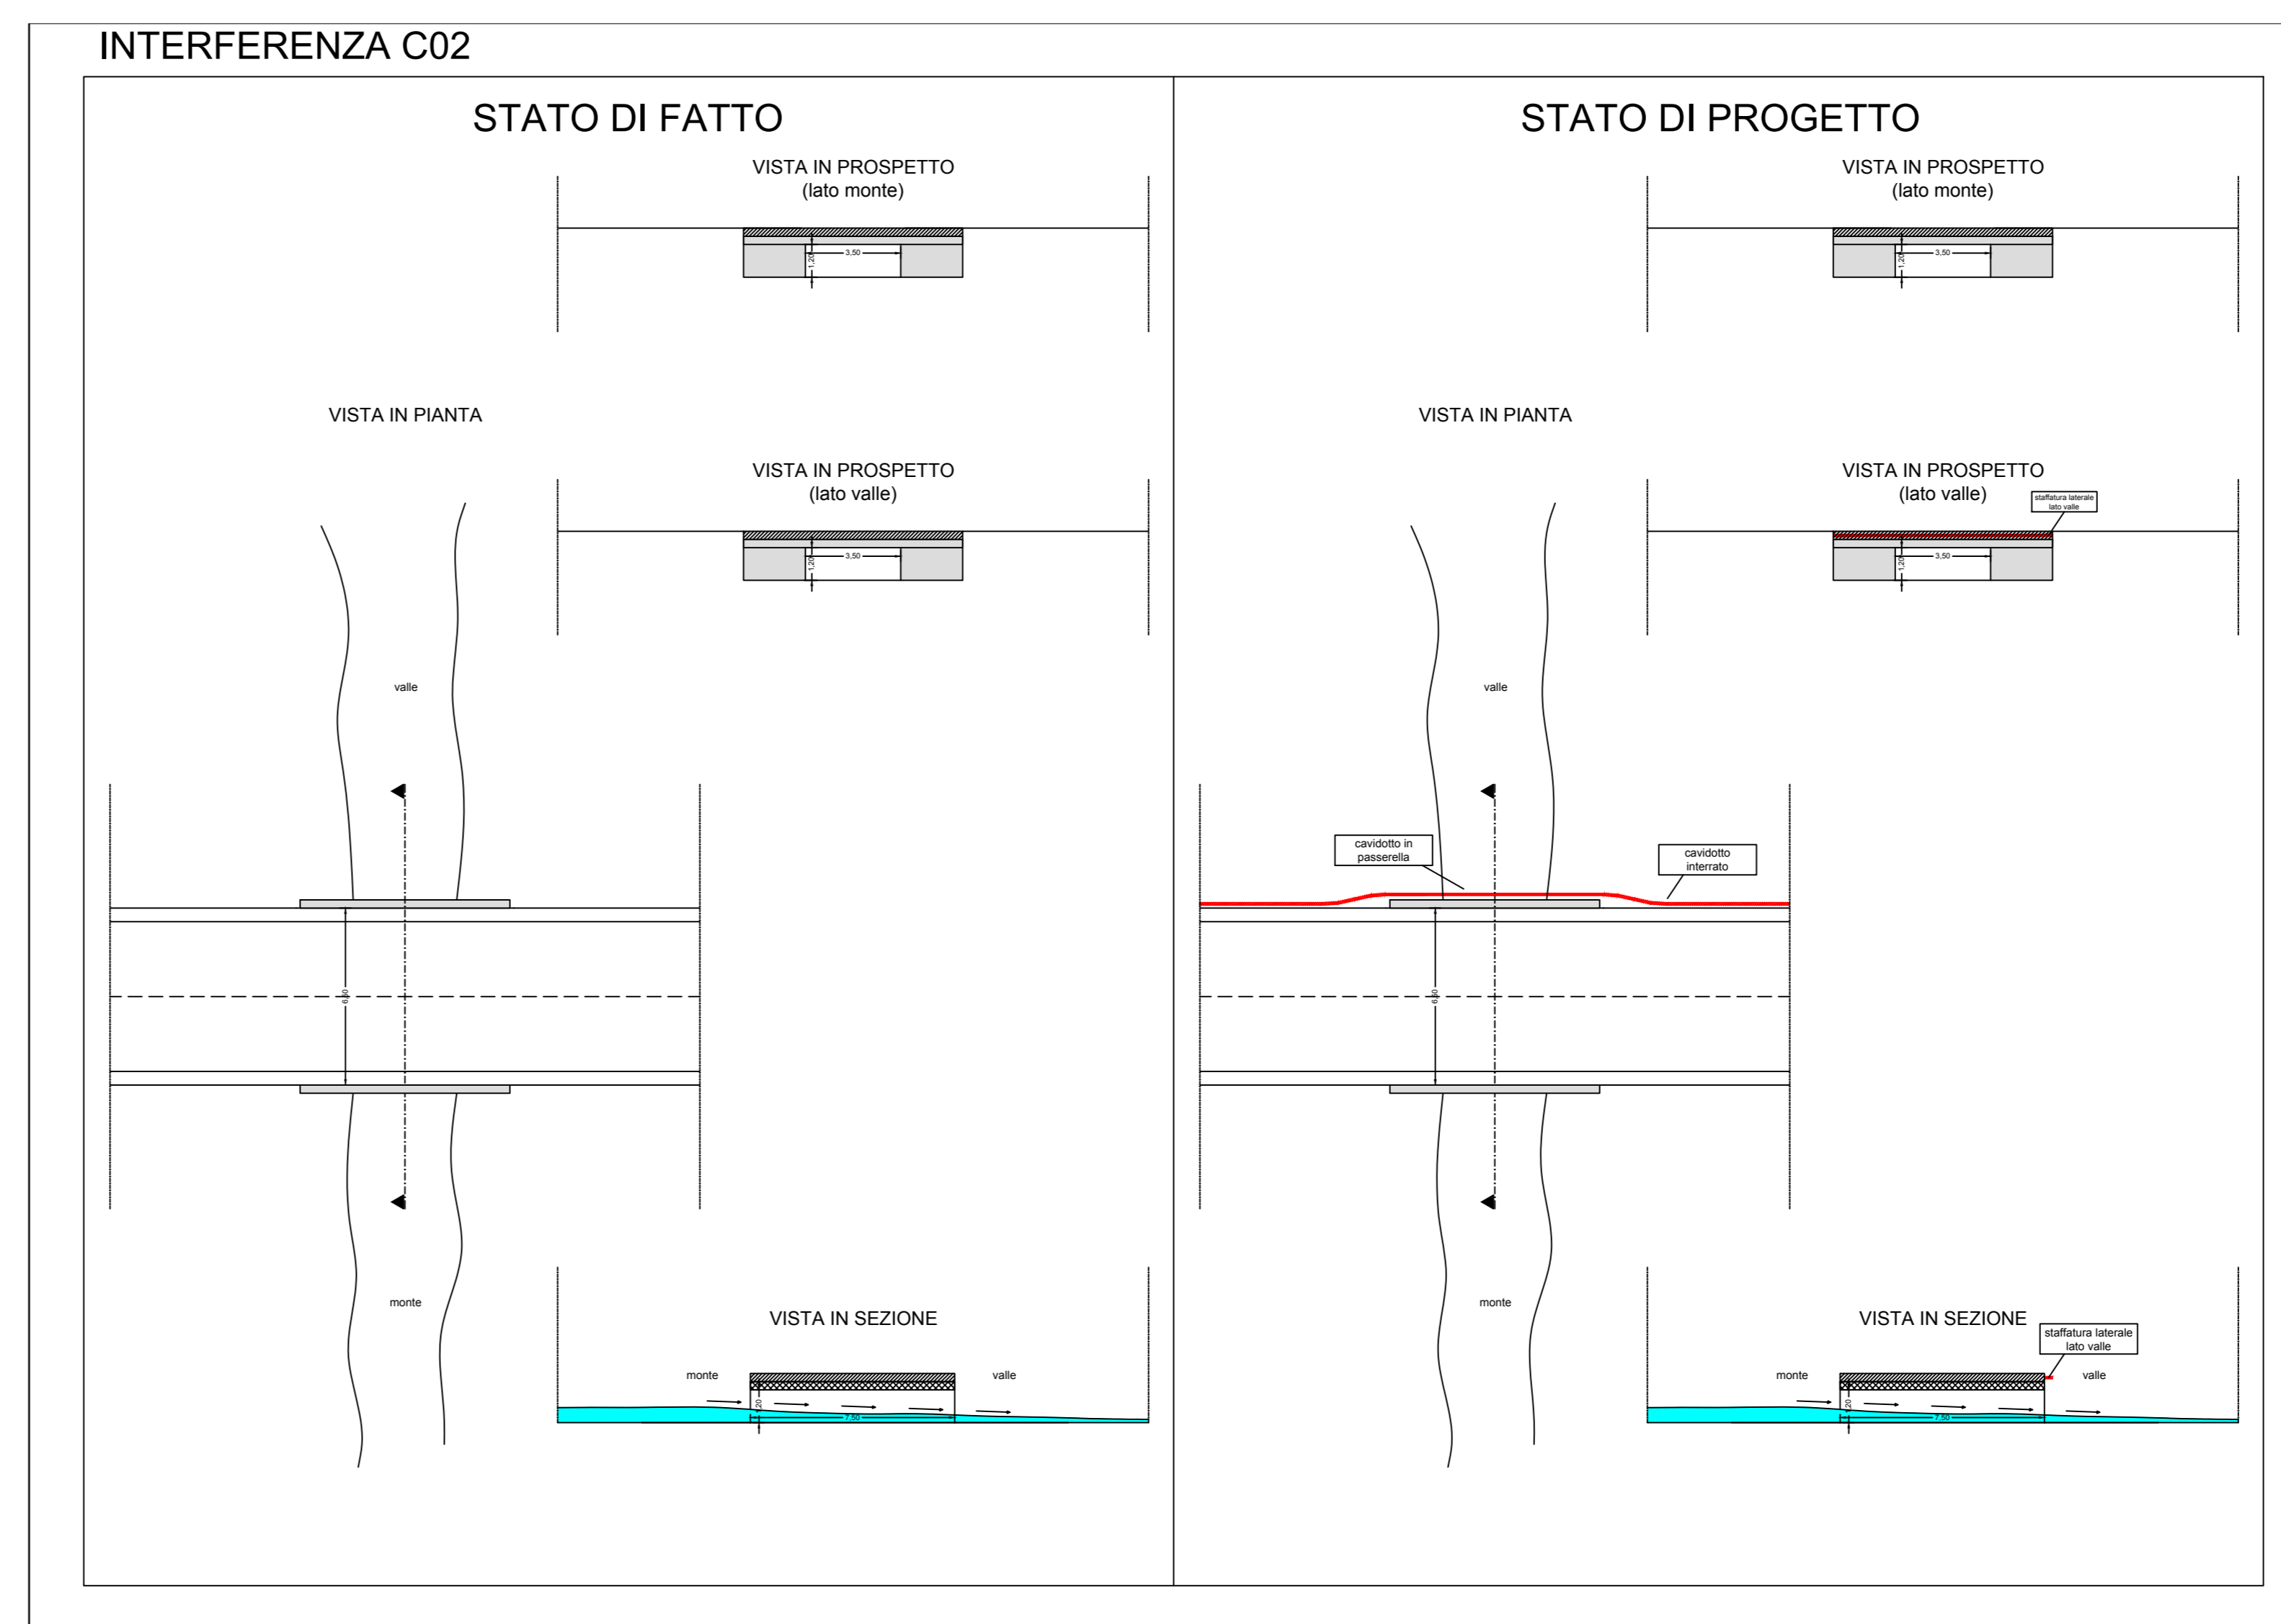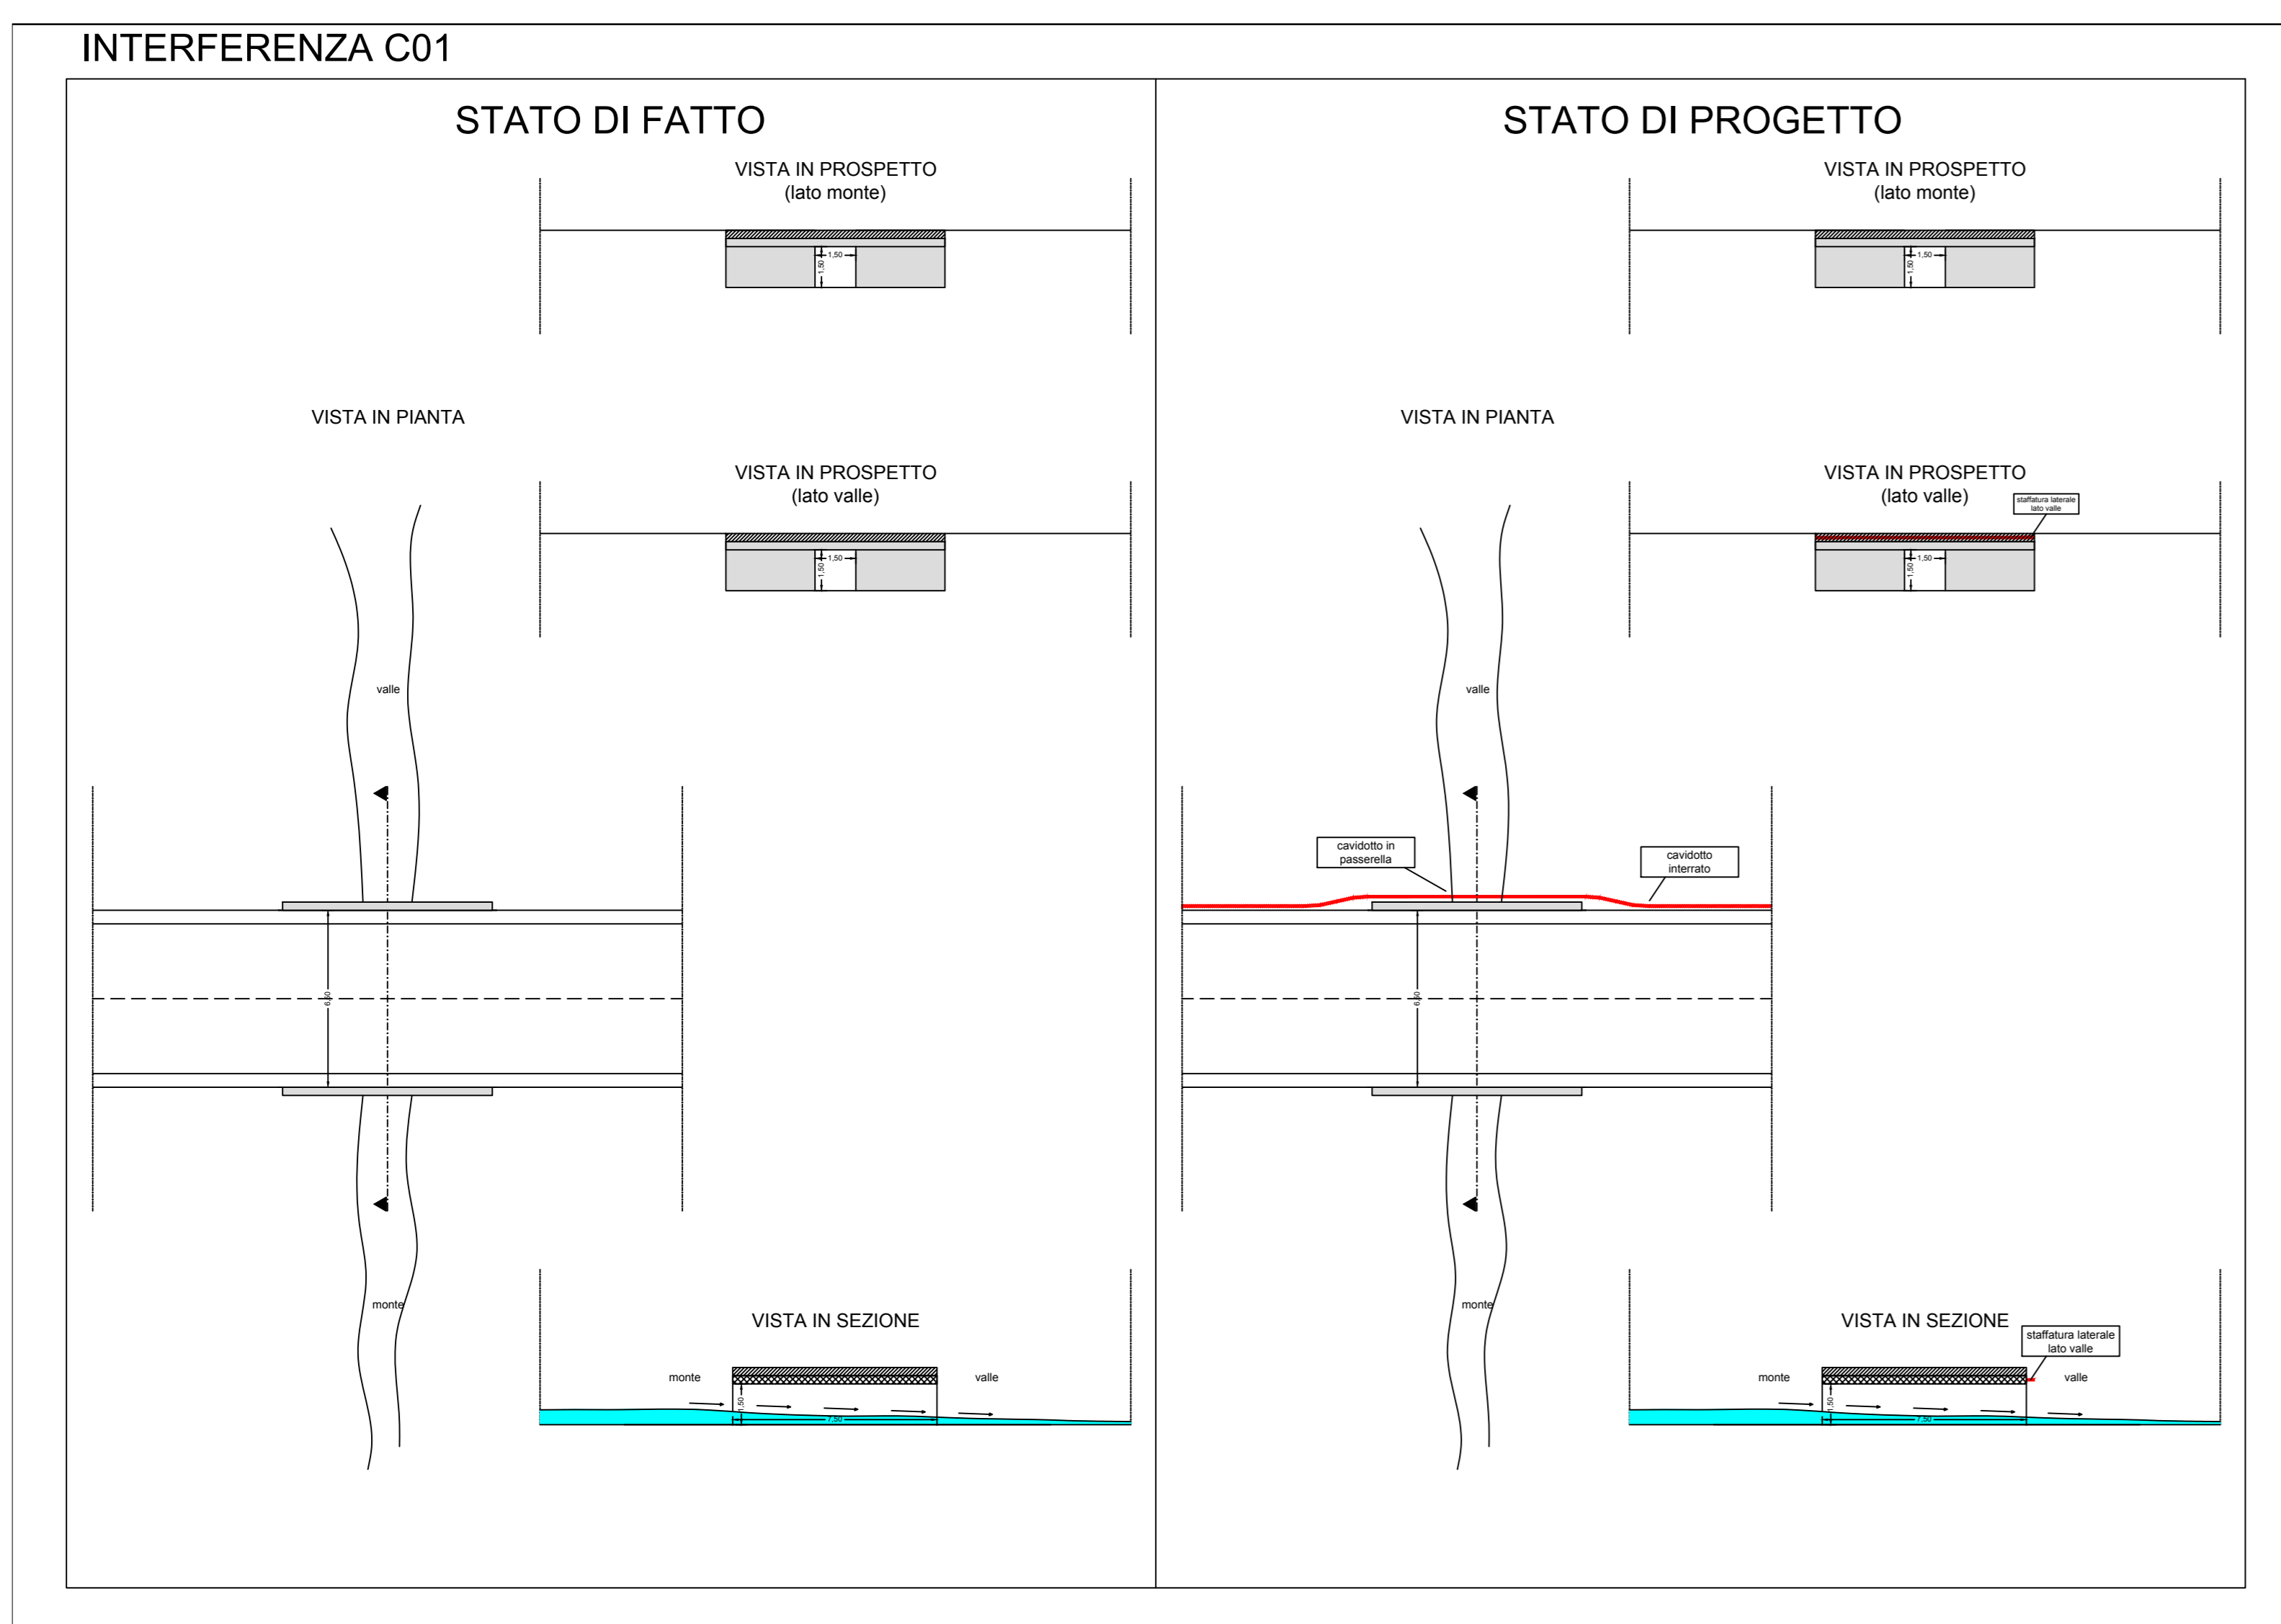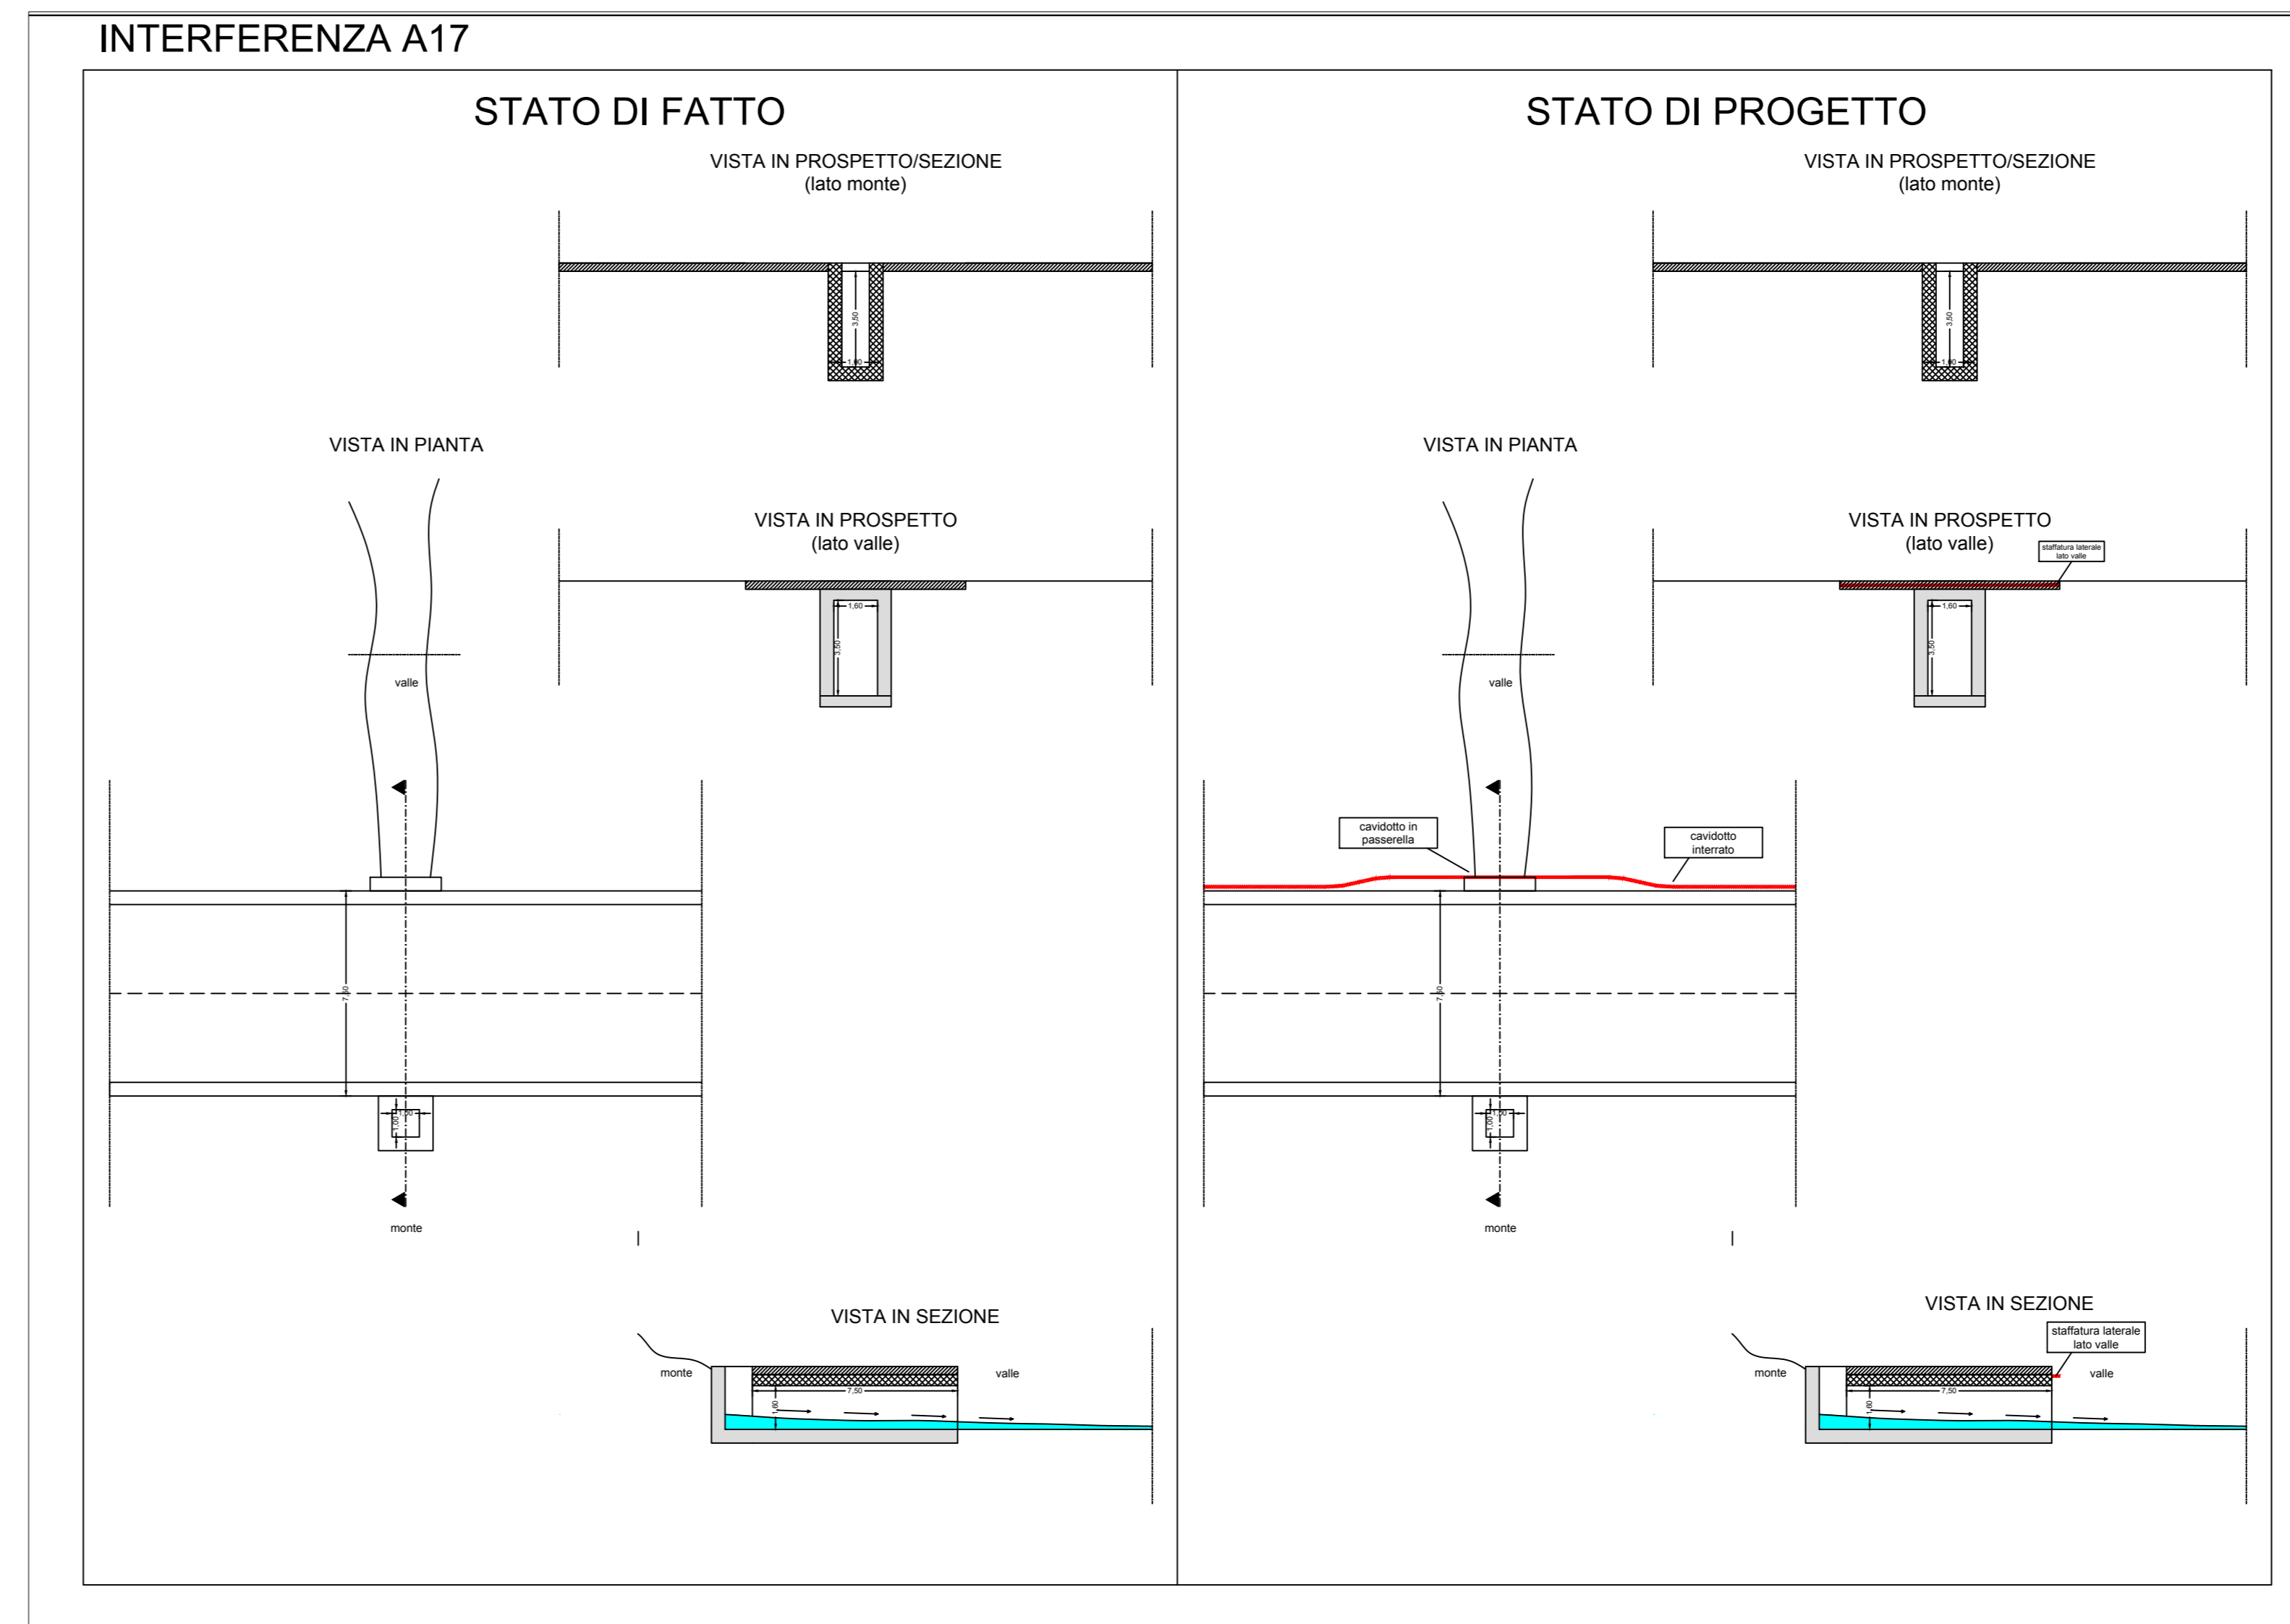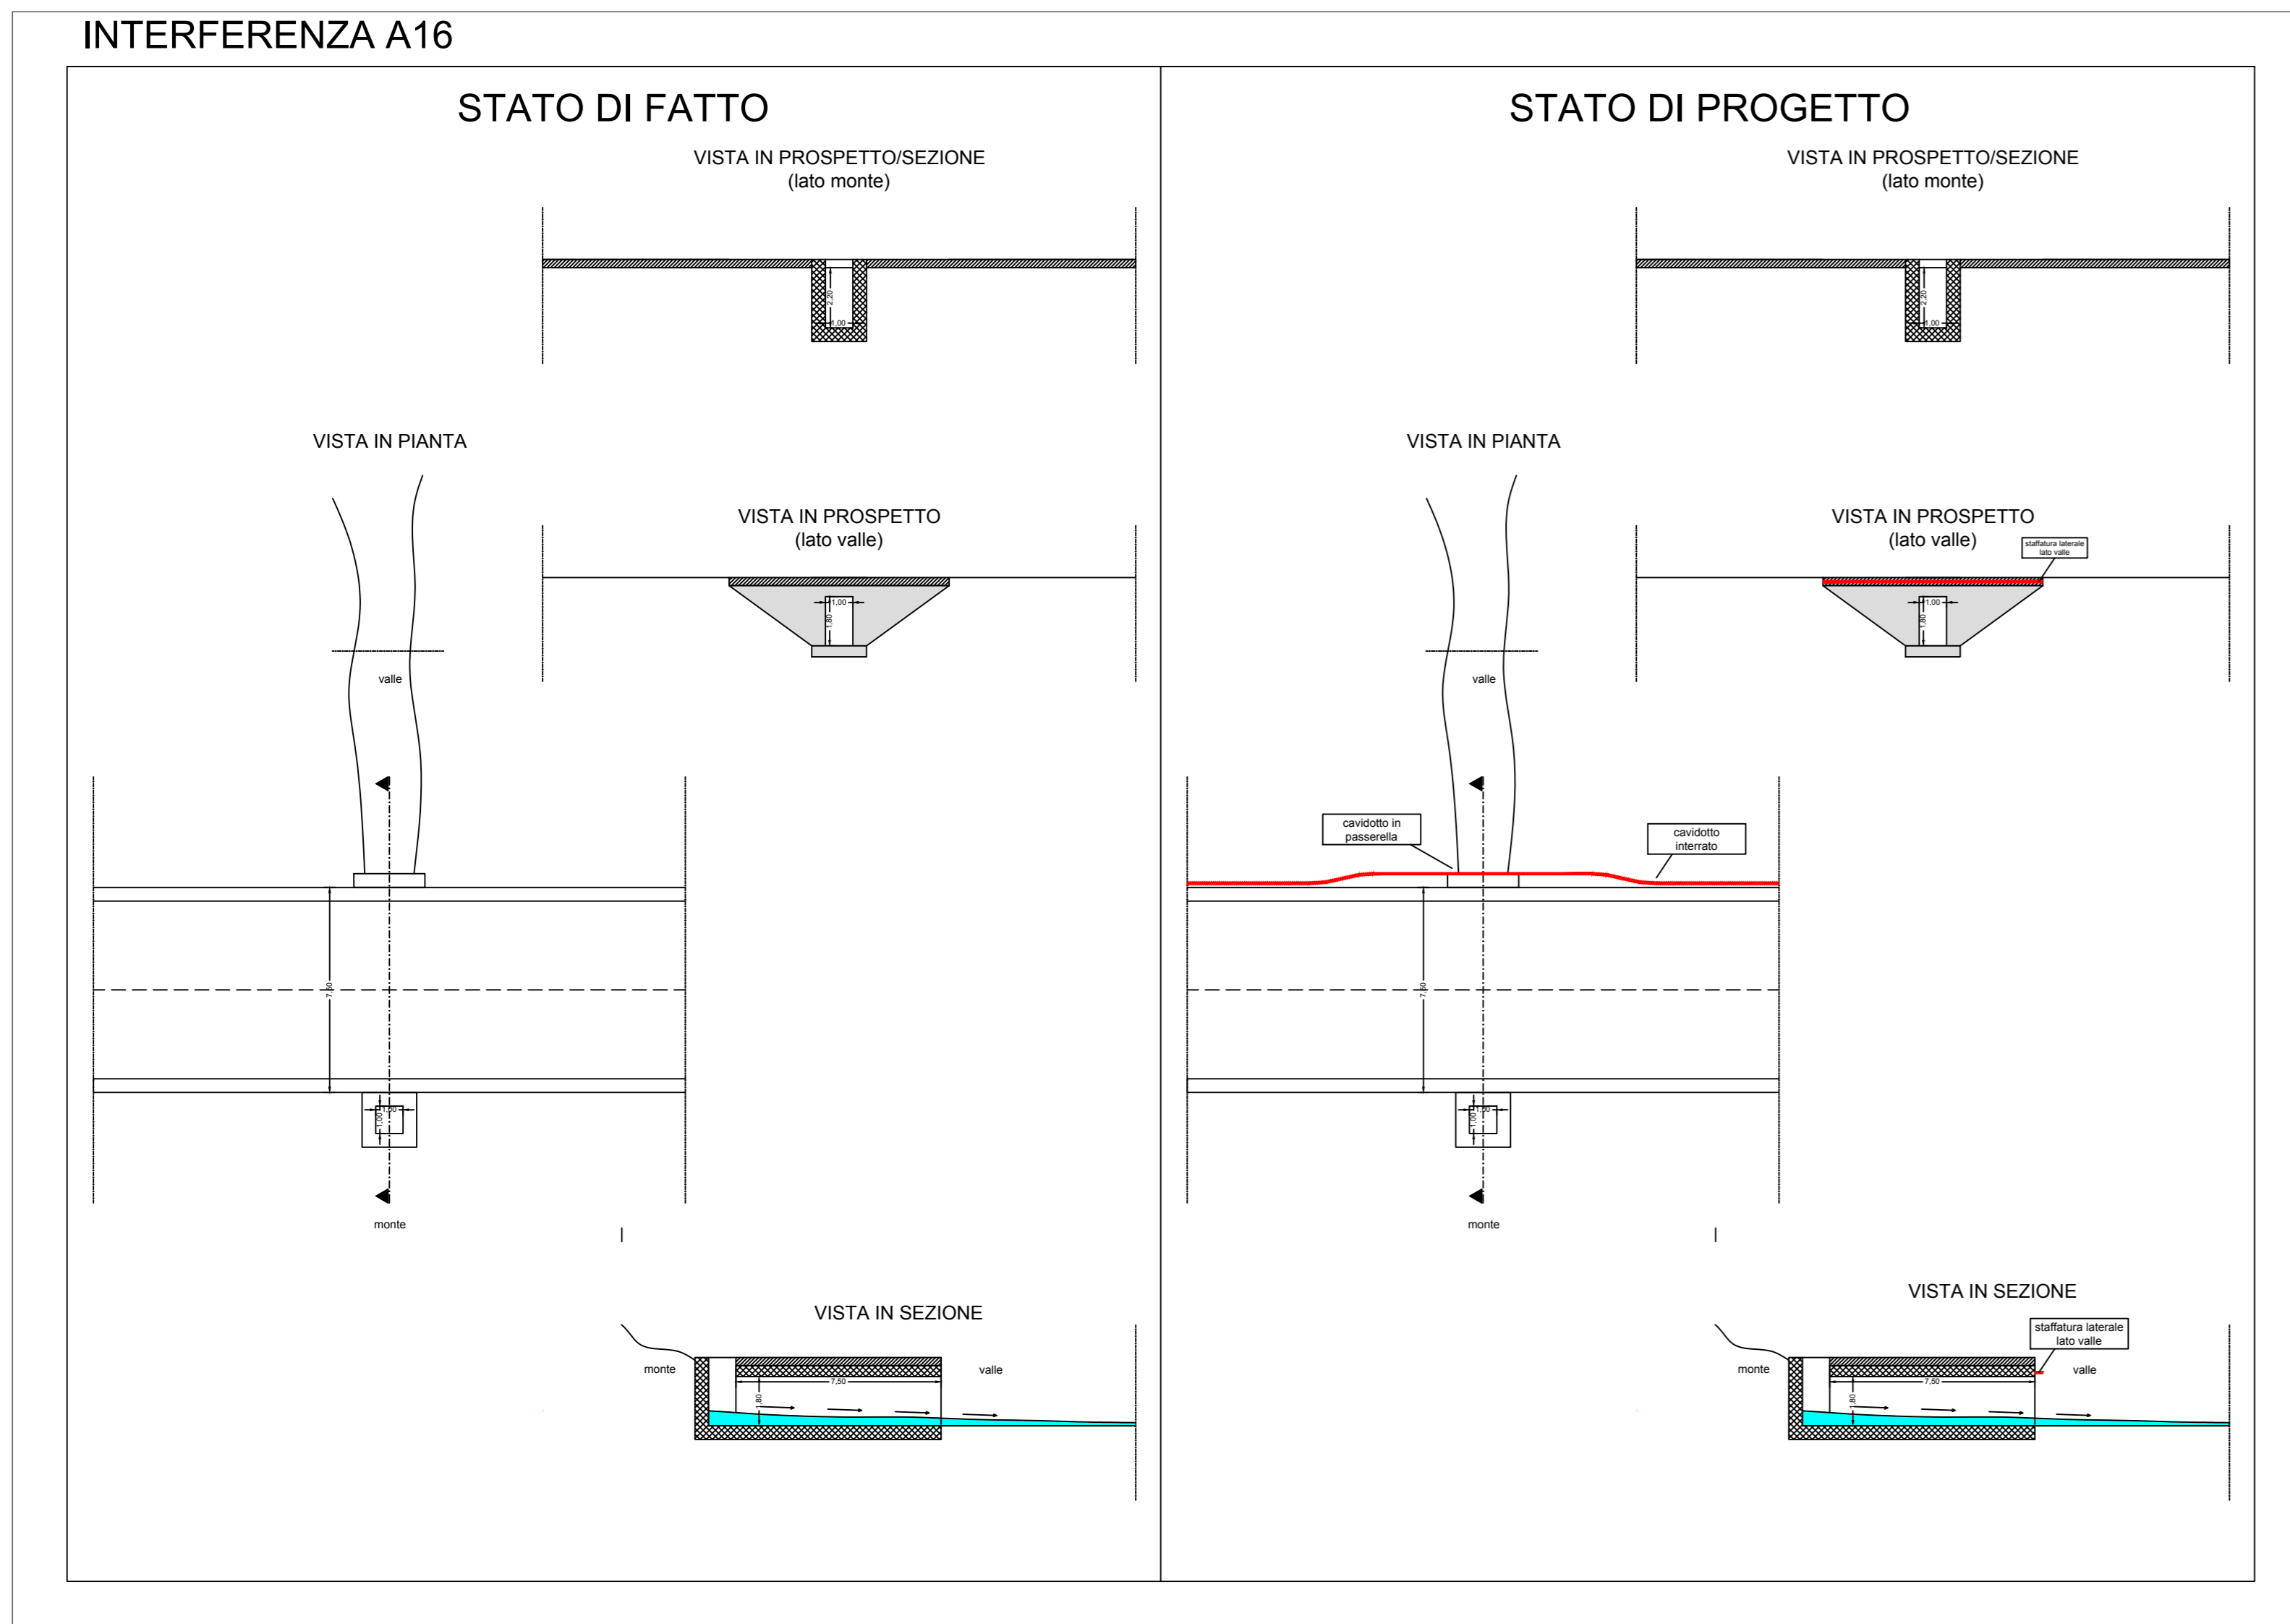

SORGENIA RENEWABLES s.r.l.
Via A. Algardi n. 4, 20148 Milano (MI)

**PROGETTO DEFINITIVO
PER LA REALIZZAZIONE DI UN PARCO EOLICO
RICADENTE NEL COMUNE DI FERRANDINA (MT)
IN LOCALITA' SERRA S. PIETRO ED
OPERE DI CONNESSIONE NEL COMUNE DI GARAGUSO (MT)**

BFP Tecnico
dott. ing. Luciana Giosa
dott. ing. Carmen Martone





Via degli Arredatori, 8 - 70026 Modugno - Italy
www.bfpgroup.net - info@bfpgroup.net
tel. (+39) 080594261 **Collaborazioni**
Responsabile Commessa
ing. Danilo Pomponio

Abitacolo con Sistema di Gestione Certificato
UNI EN ISO 9001:2015
UNI EN ISO 14001:2015
UNI ISO 45001:2018

ELABORATO	TITOLO	COMMESSA	TIPOLOGIA	
V28.6	SCHEDE DELLE INTERSEZIONI DEL CAVIDOTTO CON IL RETICOLO IDROGRAFICO	21062	D	
		CODICE ELABORATO		
		DC21062D-V28.6		
REVISIONE	DATA	MODIFICA	ELABORATO DA	
00			SOSTITUITO DA	
			NOME FILE	
			PAGINE	
			DC21062D-V28.6	
			2/3	
REV.	DATA	ELABORATO DA	CONVALIDATO DA	APPROVATO DA
00	31/08/22	Emisione	Giosa Martone	Giosa Martone
01				
02				
03				
04				
05				
06				

Elaborato realizzato con sistema WORD. È vietata la modifica manuale.

Mod. P-19 Rev. 4 18.12.2020

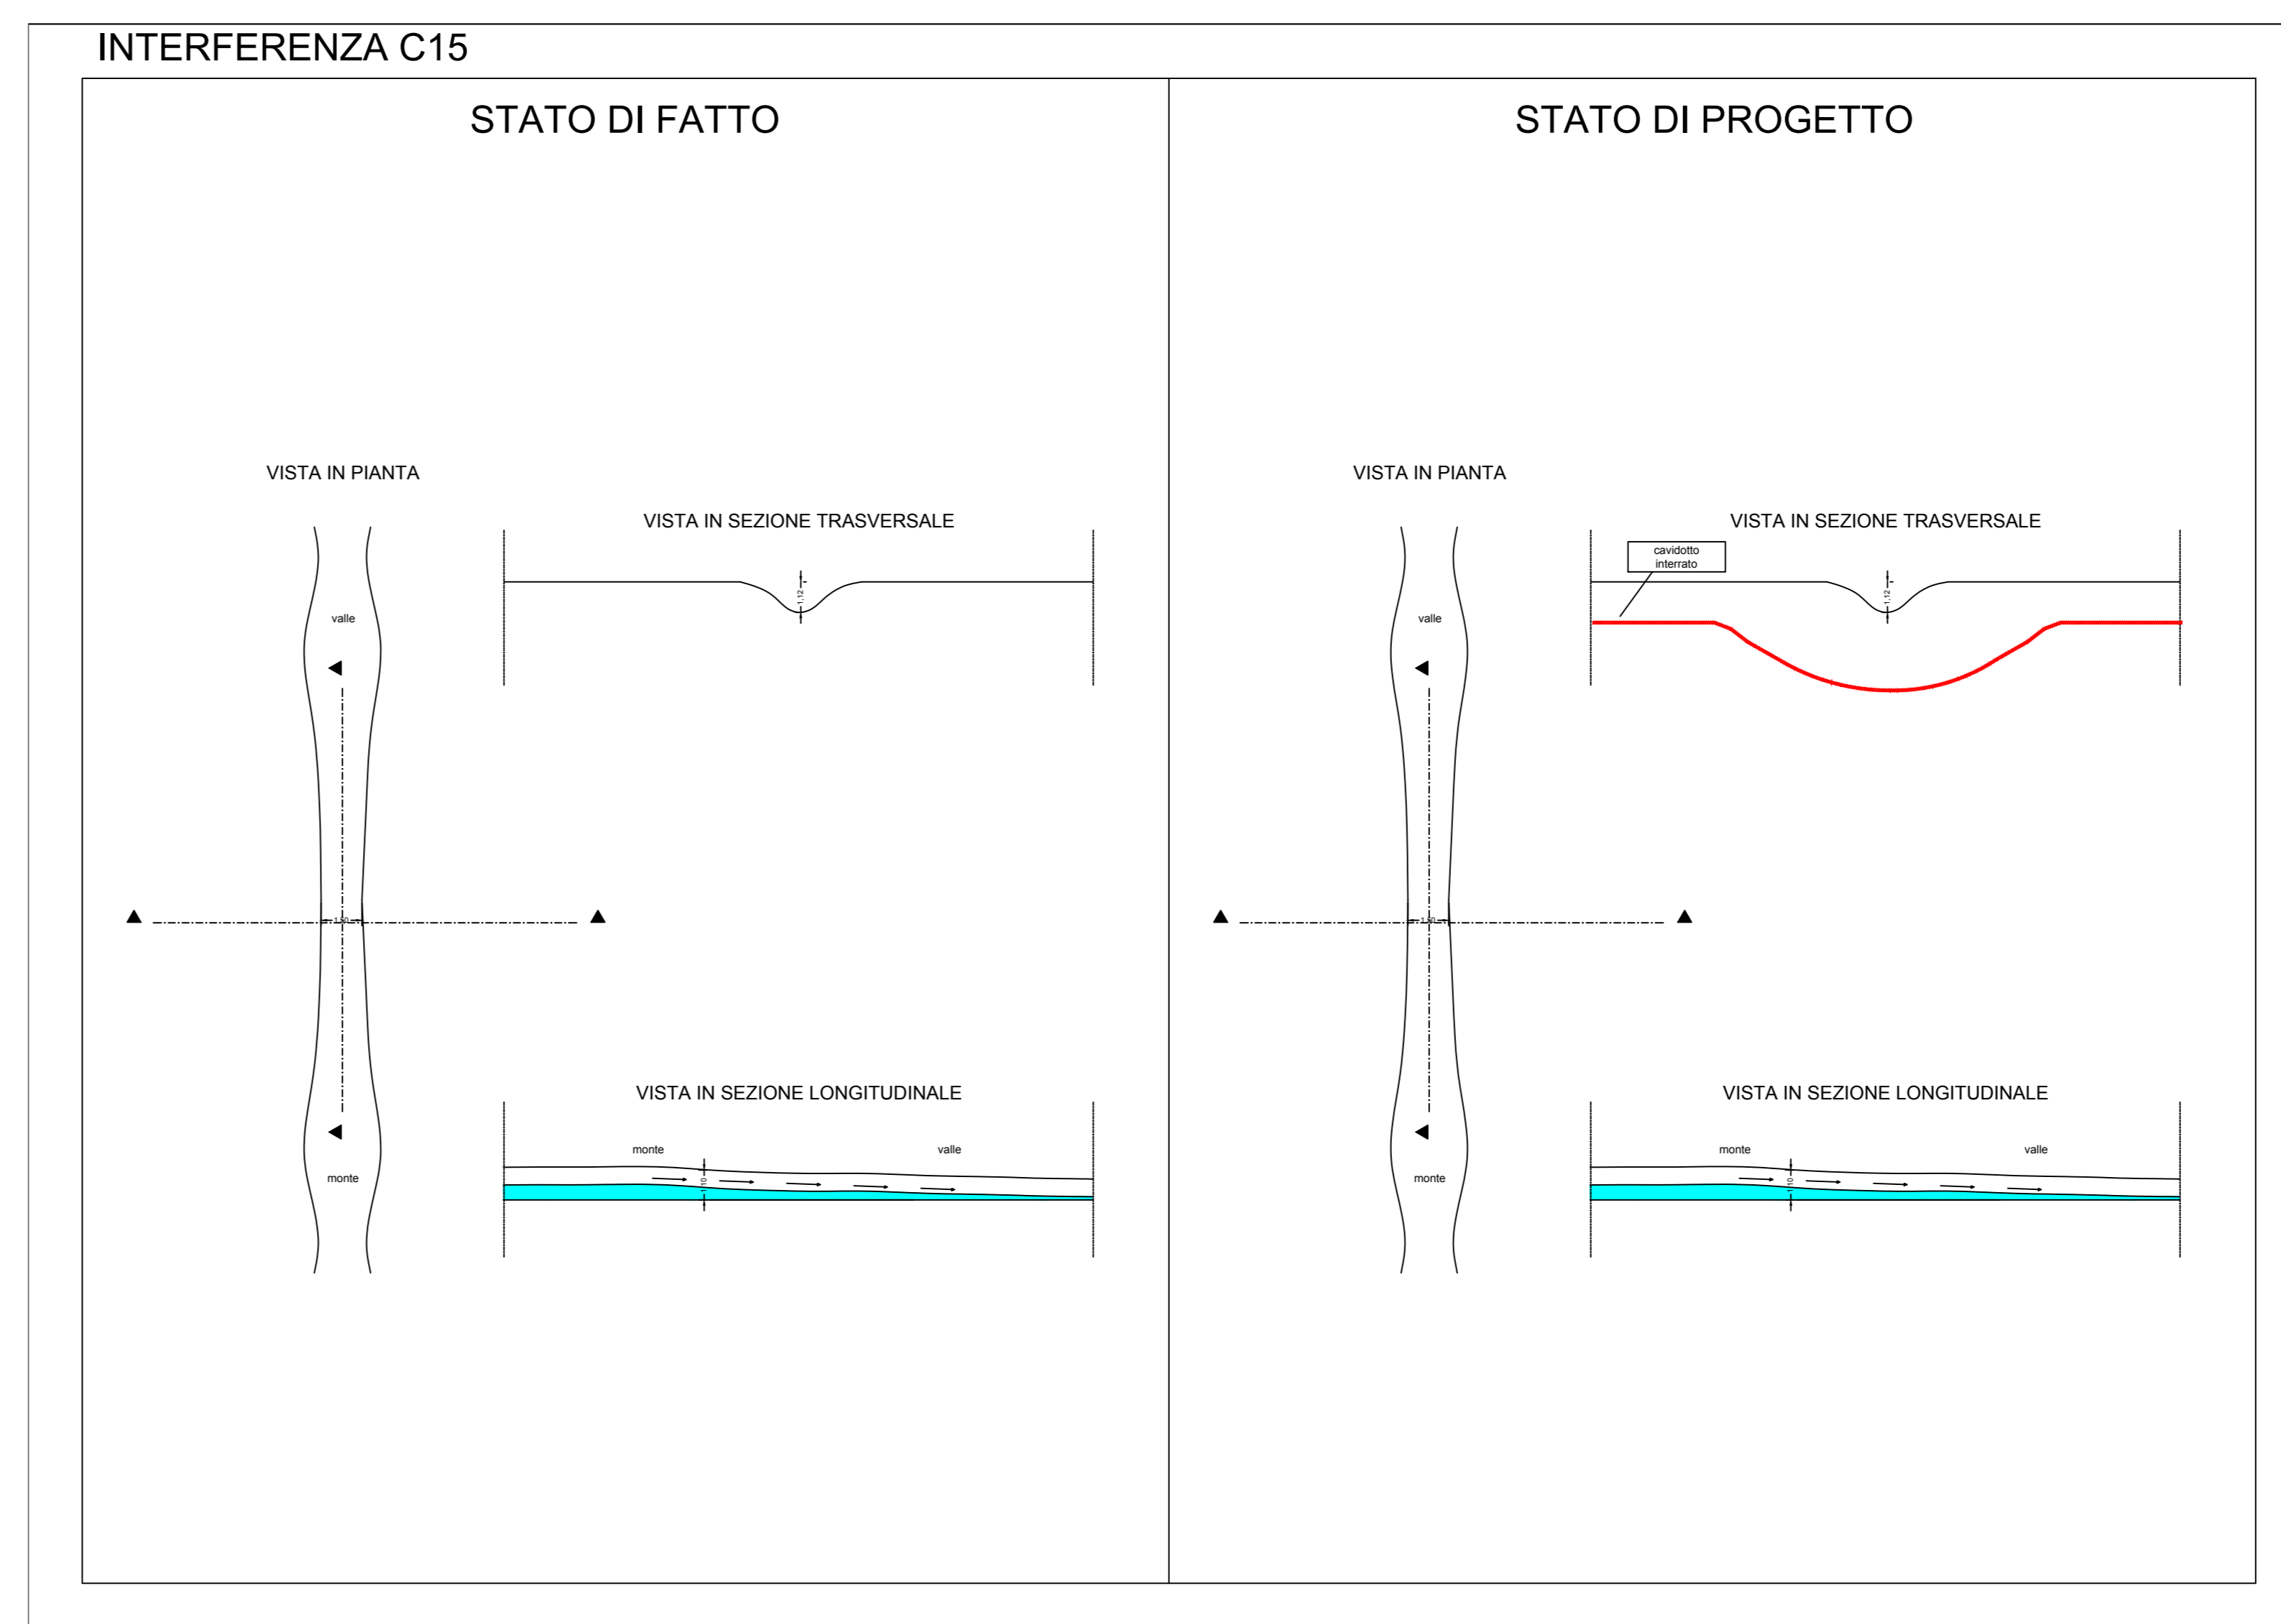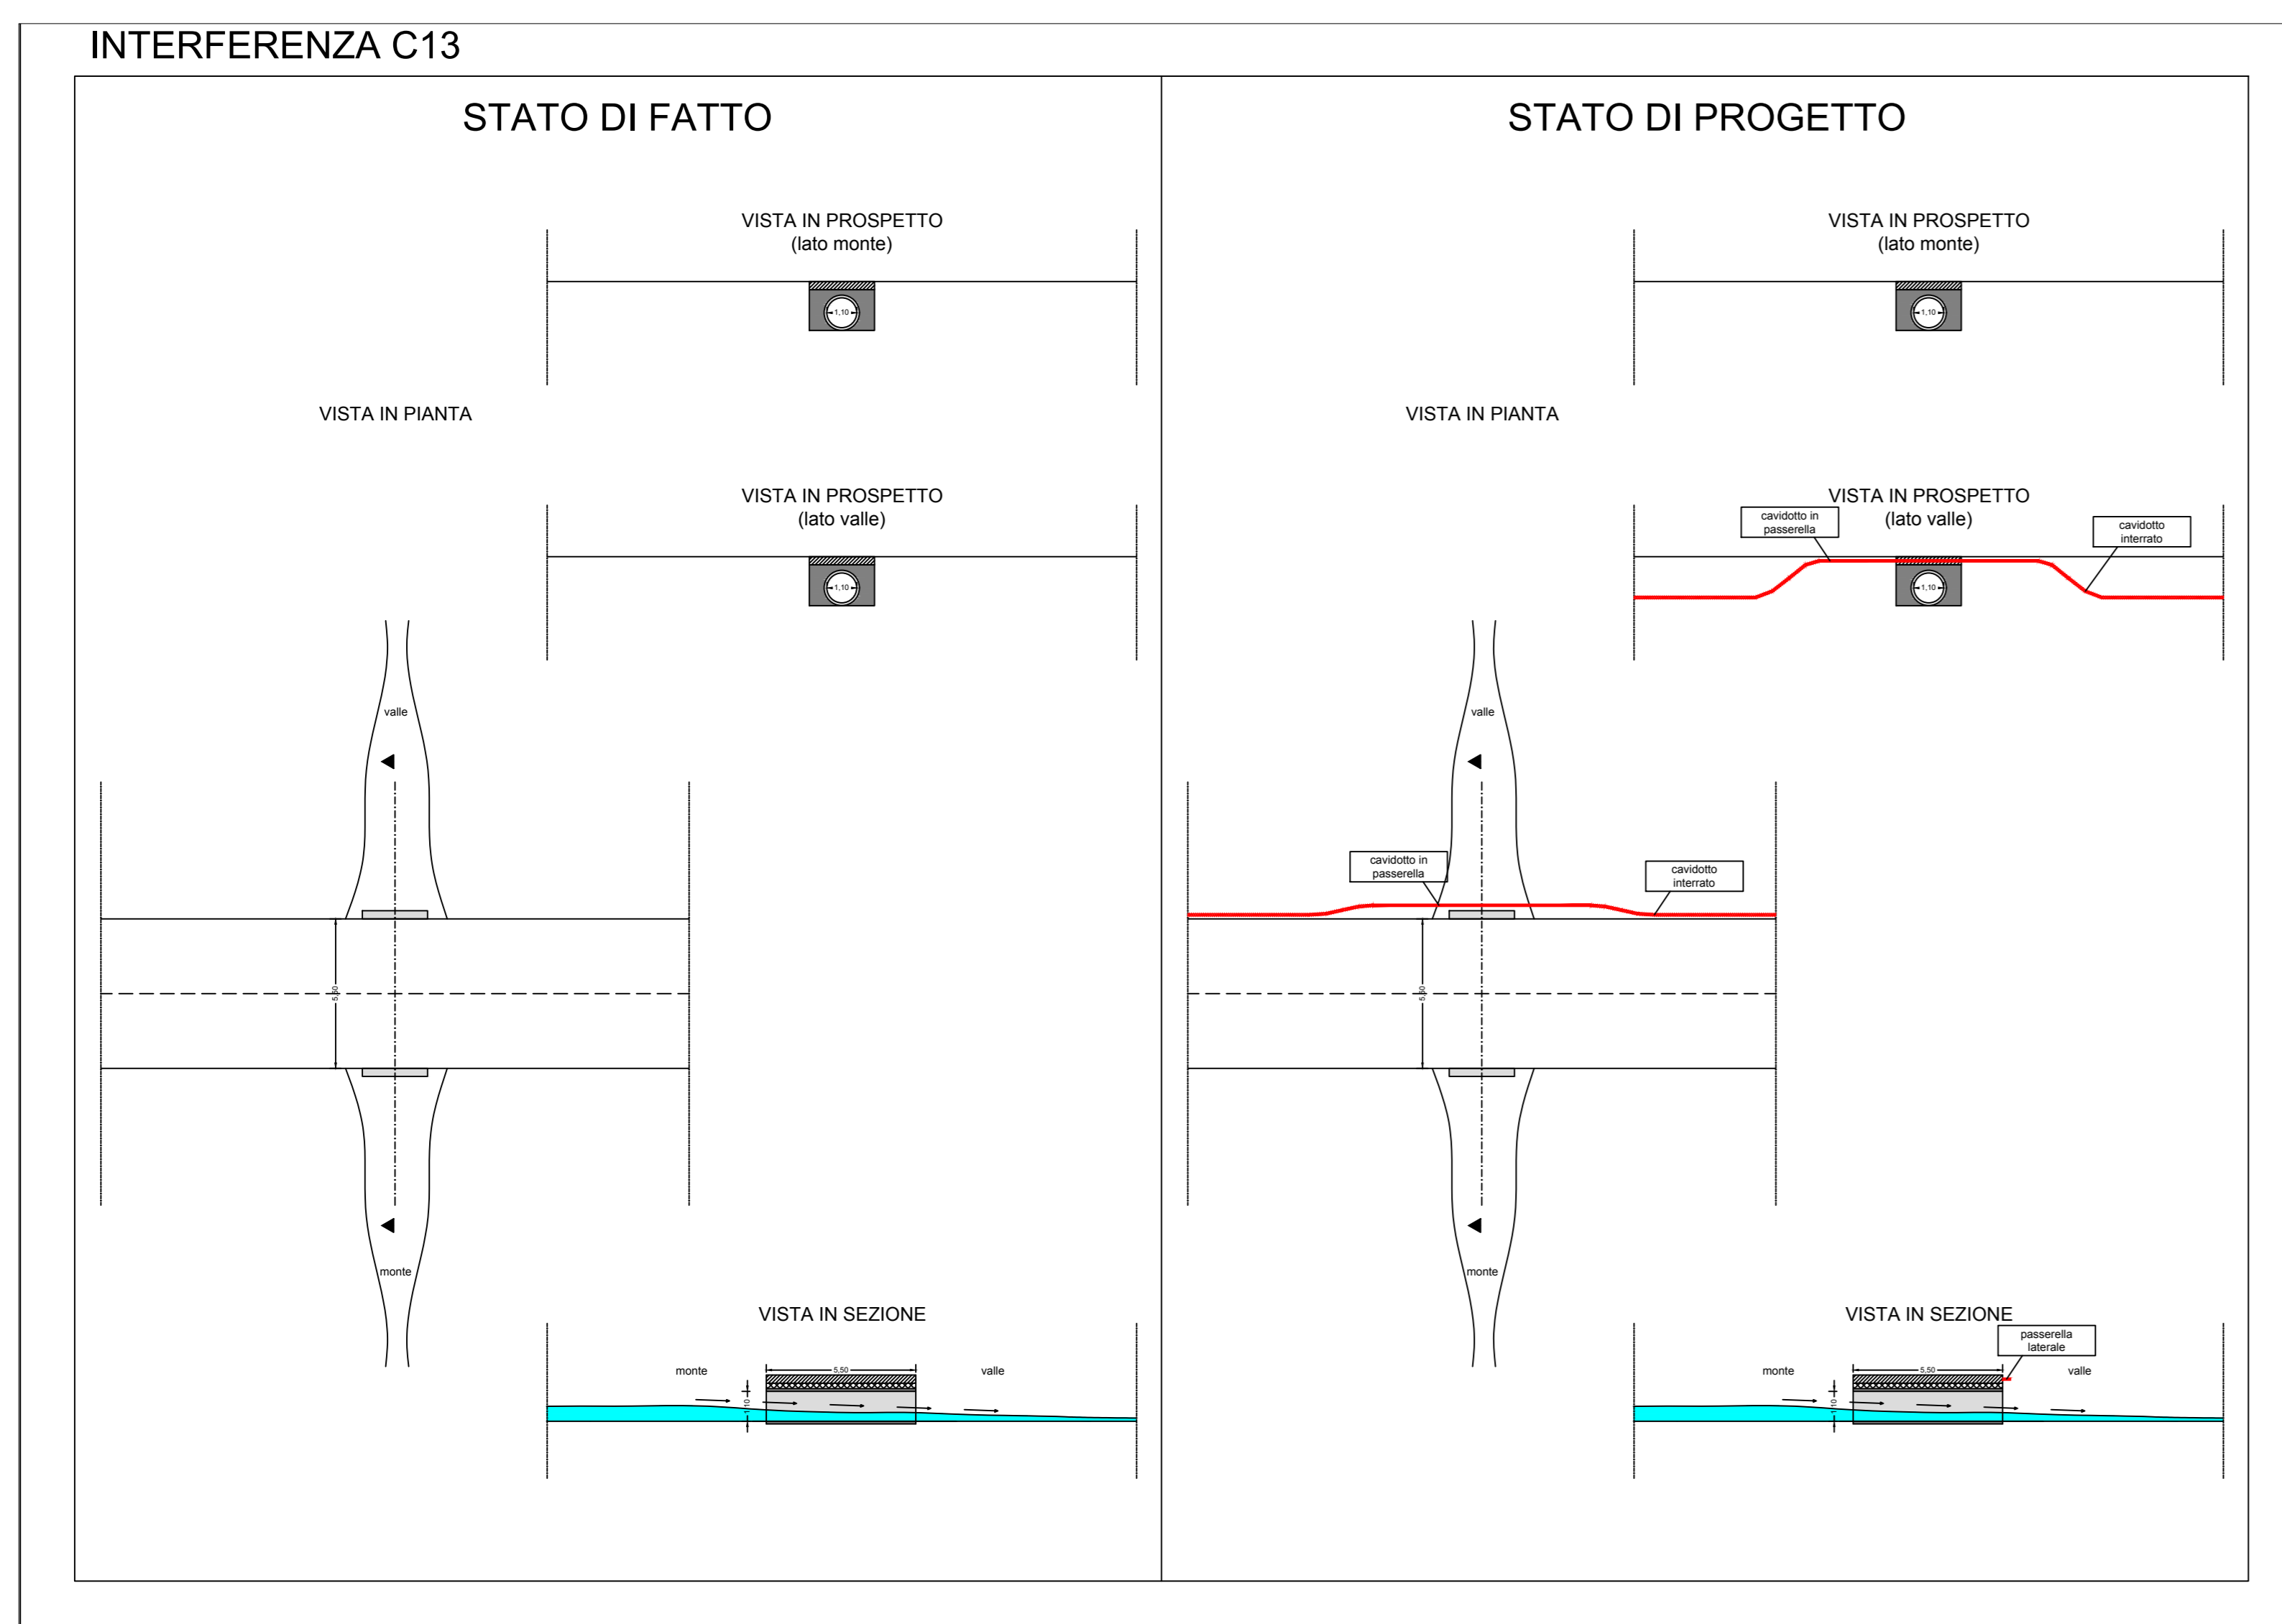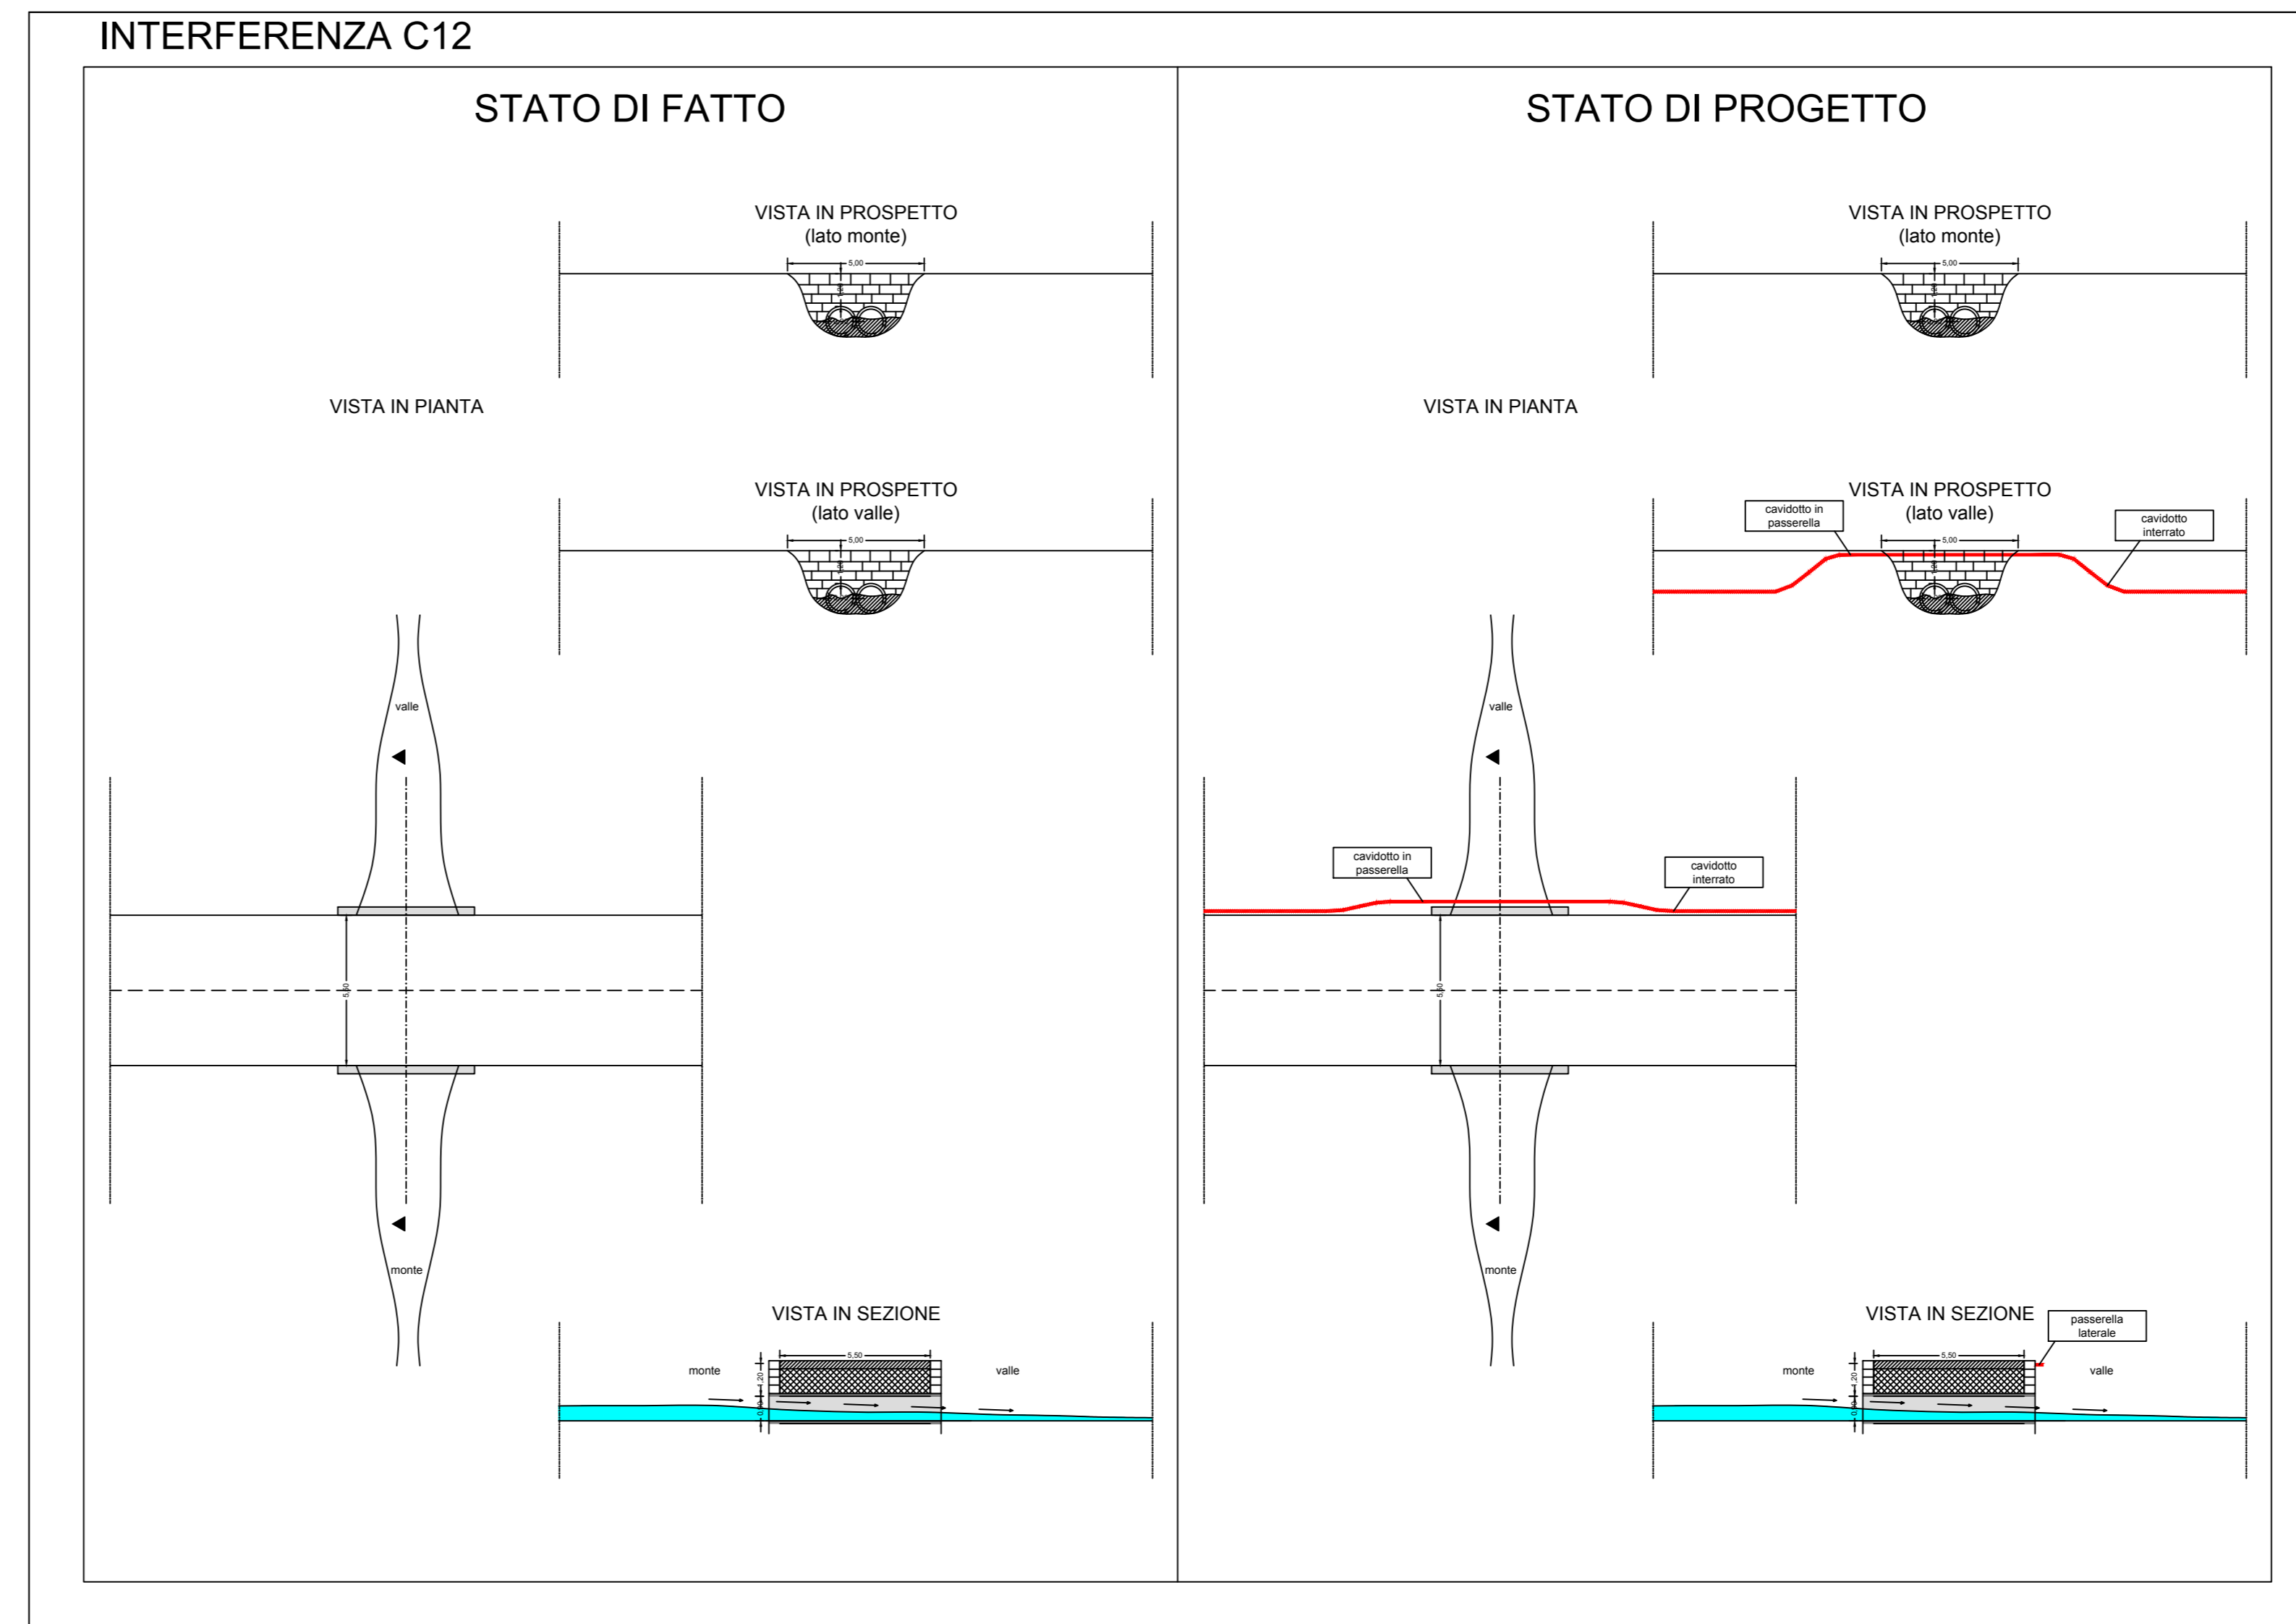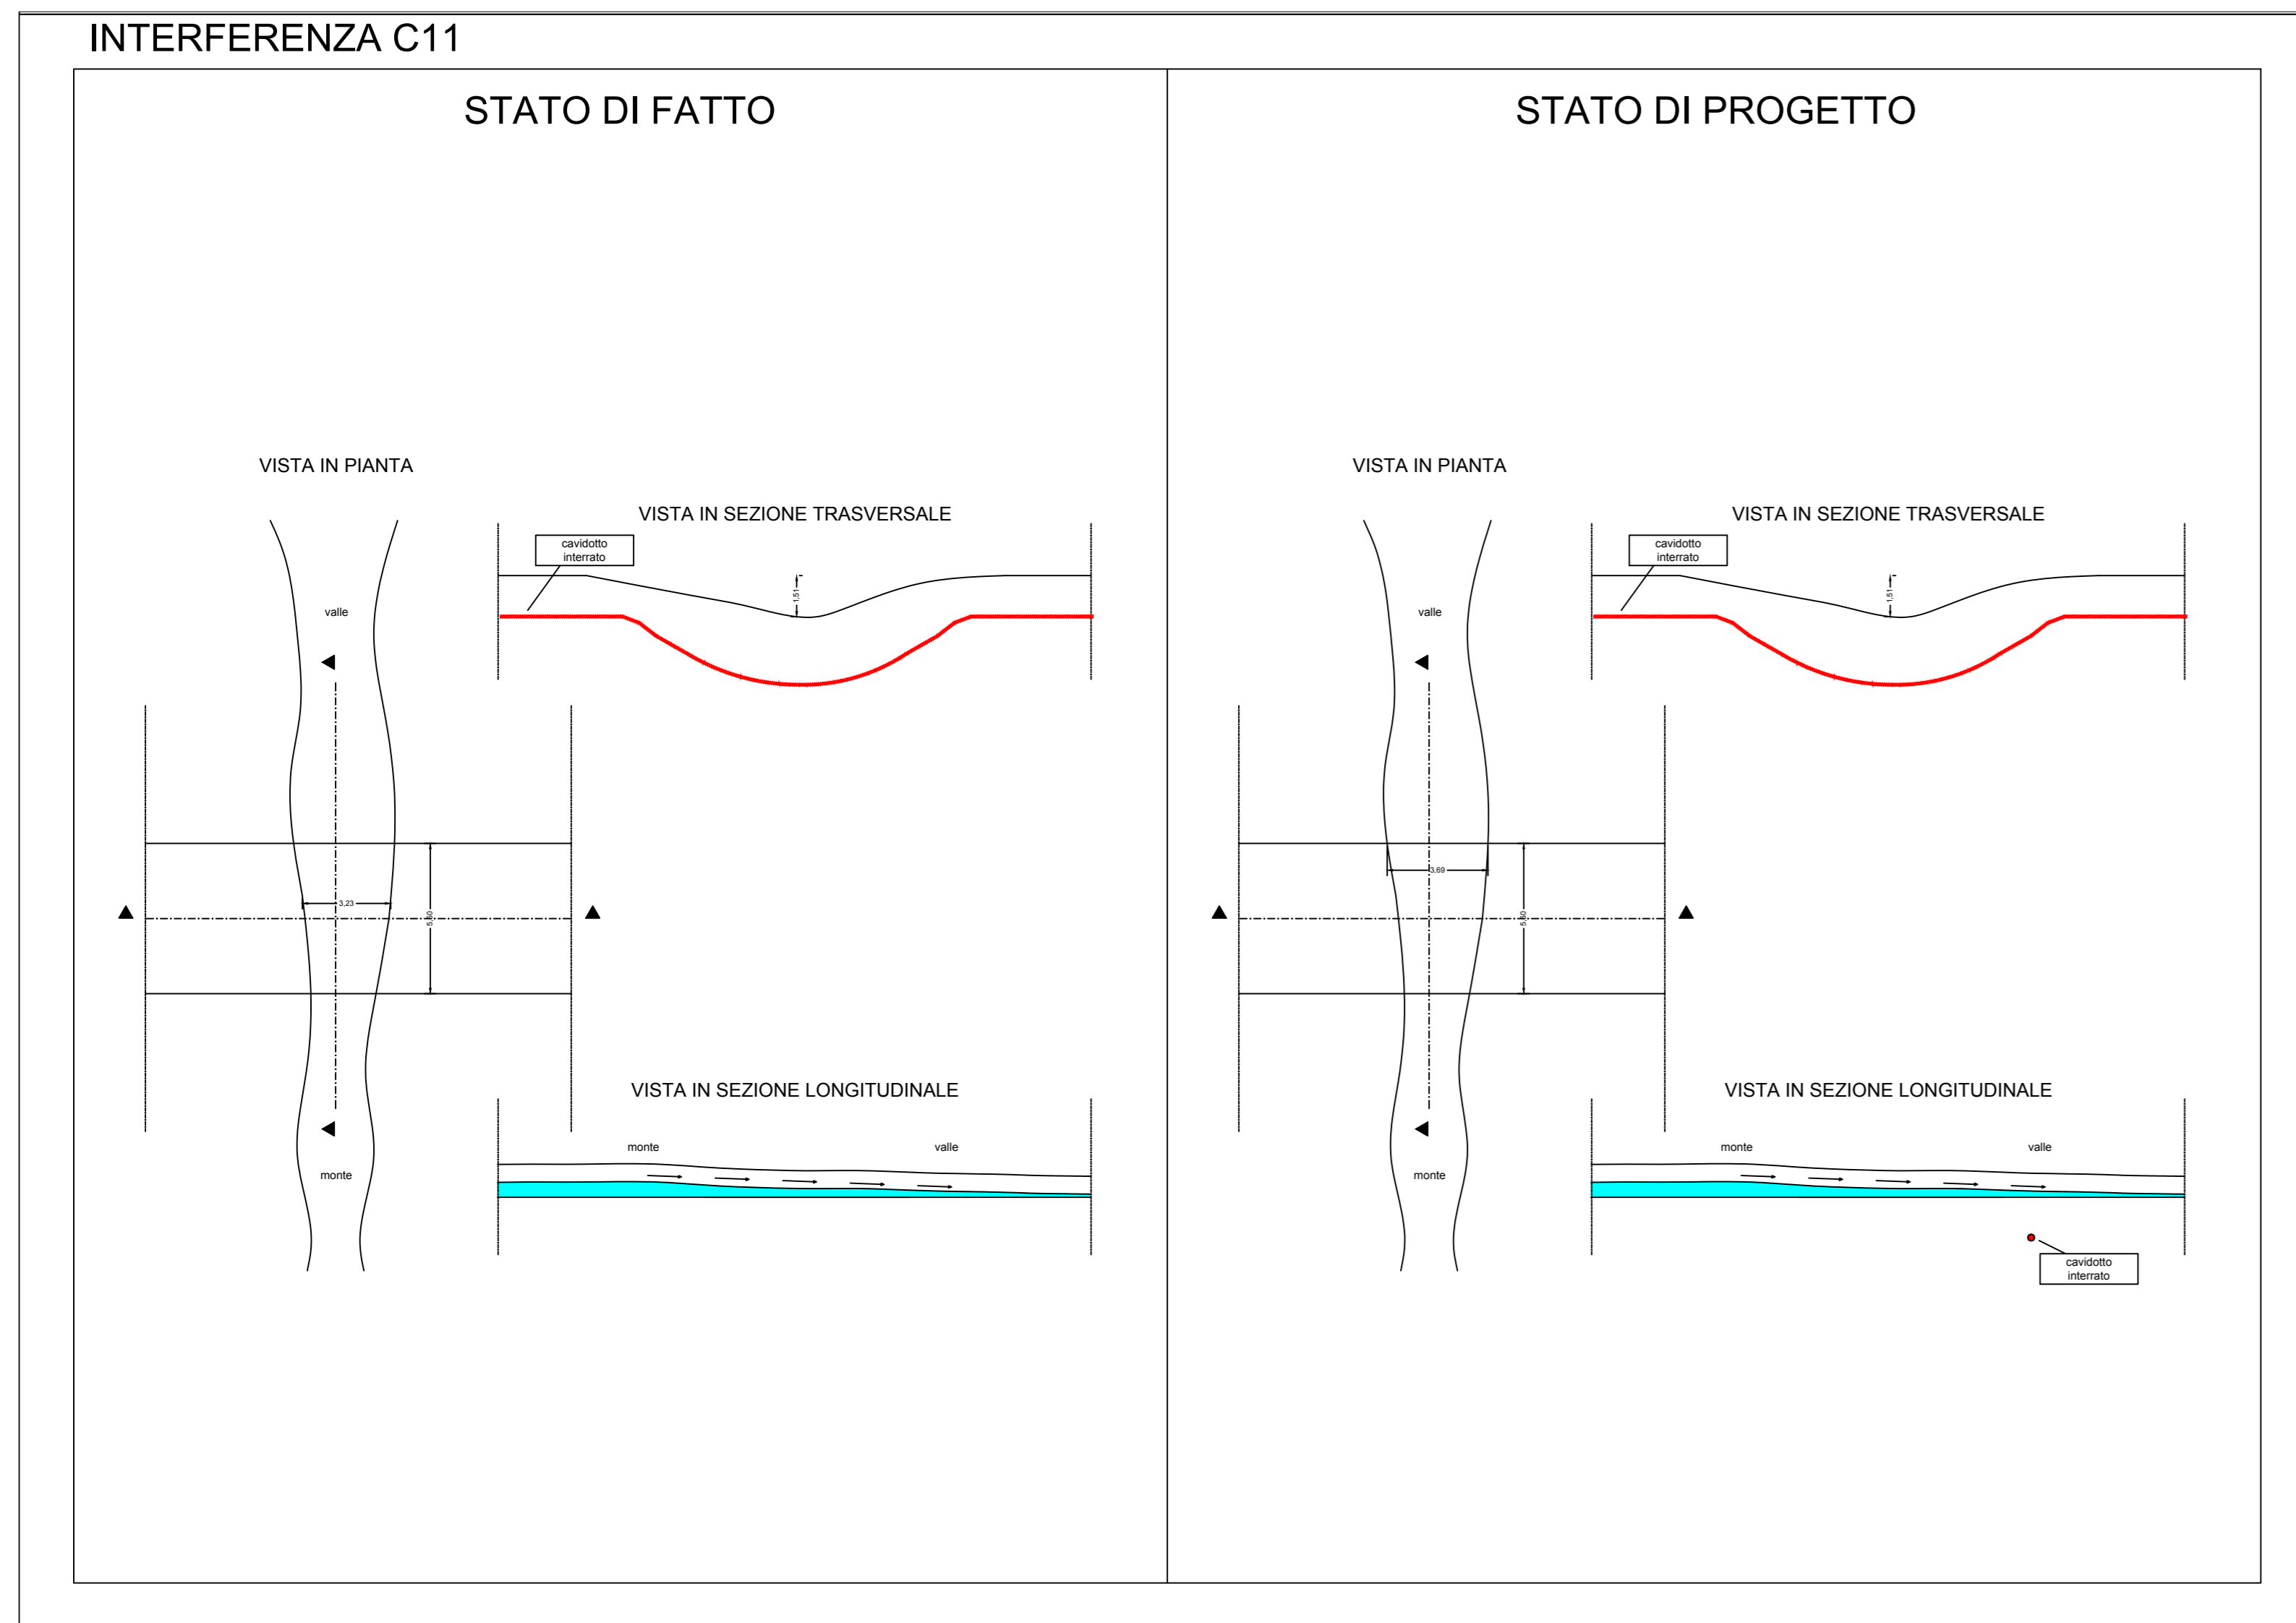

SORGENIA RENEWABLES s.r.l.
 Via A. Agardi n. 4, 20148 Milano (MI)

PROGETTO DEFINITIVO
 PER LA REALIZZAZIONE DI UN PARCO EOLICO
 RICADENTE NEL COMUNE DI FERRANDINA (MT)
 IN LOCALITA' SERRA S. PIETRO ED
 OPERE DI CONNESSIONE NEL COMUNE DI GARAGUSO (MT)

Via degli Arredatori, 8 - 70026 Modugno - Italy
 www.bfpgroup.net - info@bfpgroup.net
 tel. (+39) 085046361
 Autista con licenza di Gestione Certificata
 UNI EN ISO 9001:2015
 UNI EN ISO 14001:2015
 UNI EN ISO 45001:2018

Tecnico
 dott. ing. Luciana Gioia
 dott. ing. Carmen Martone

Collaborazioni
 Responsabile Commessa
 ing. Danilo Pomponio

ELABORATO	TITOLO	COMMESSA	TIPOLOGIA		
V28.6	SCHEDE DELLE INTERSEZIONI DEL CAVIDOTTO CON IL RETICOLO IDROGRAFICO	21062	D		
		CODICE ELABORATO			
		DC21062D-V28.6			
REVISIONE	DATA	MODIFICA	ELABORATO	CONTROLLATO	APPROVATO
00	31/06/22	Emissione	Gioia Martone	Gioia	Martone
01					
02					
03					
04					
05					
06					

Elaborato realizzato con sistema WORD. È vietata la modifica manuale. Mod. P-19 Rev. 4 18.12.2020