

COMUNE DI BRINDISI


(Provincia di Brindisi)

Realizzazione di un impianto agrovoltaico della potenza nominale in DC di 28,454 MWp e potenza in AC di 33 MW denominato "Guarini" in agro di Brindisi in località C.da Vaccaro e delle relative opere di connessione alla Rete di Trasmissione dell'energia elettrica Nazionale (RTN) nell'ambito del procedimento P.U.A. ai sensi dell'art. 27 del D. Lgs. 152/2006 e s.m.i.

Codifica elaborato TAV_02_A Particolari costruttivi impianto

Proponente **SOLAR KONZEPT** | **guarini s.r.l.**
Tel +39 02 454 408 20 guarini.srl@pec.it


Sviluppatore **GREENERGY IMPIANTI S.R.L.**
Via S. Croce snc - IT 73011 Castellana Grotte
Tel +39 099445440 Fax +39 099445458
info@greenergyimpianti.it www.greenergyimpianti.it

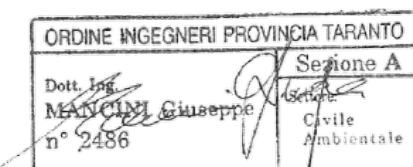

REVISIONI				
N.	DATA	DESCRIZIONE	ELABORATO	VERIFICATO
01	23/07/2021	PRIMA EMISSIONE	GEOM. CHRISTIAN MAZZARELLA	ING. GIUSEPPE MARCINI
				GUARINI S.R.L.


TIPOLOGIA DELL'ELABORATO	FORMATO	SCALA	FOGLIO
TAVOLA	A1	1:100	1 / 1

Particolari tipologie strutture supporto moduli fotovoltaici

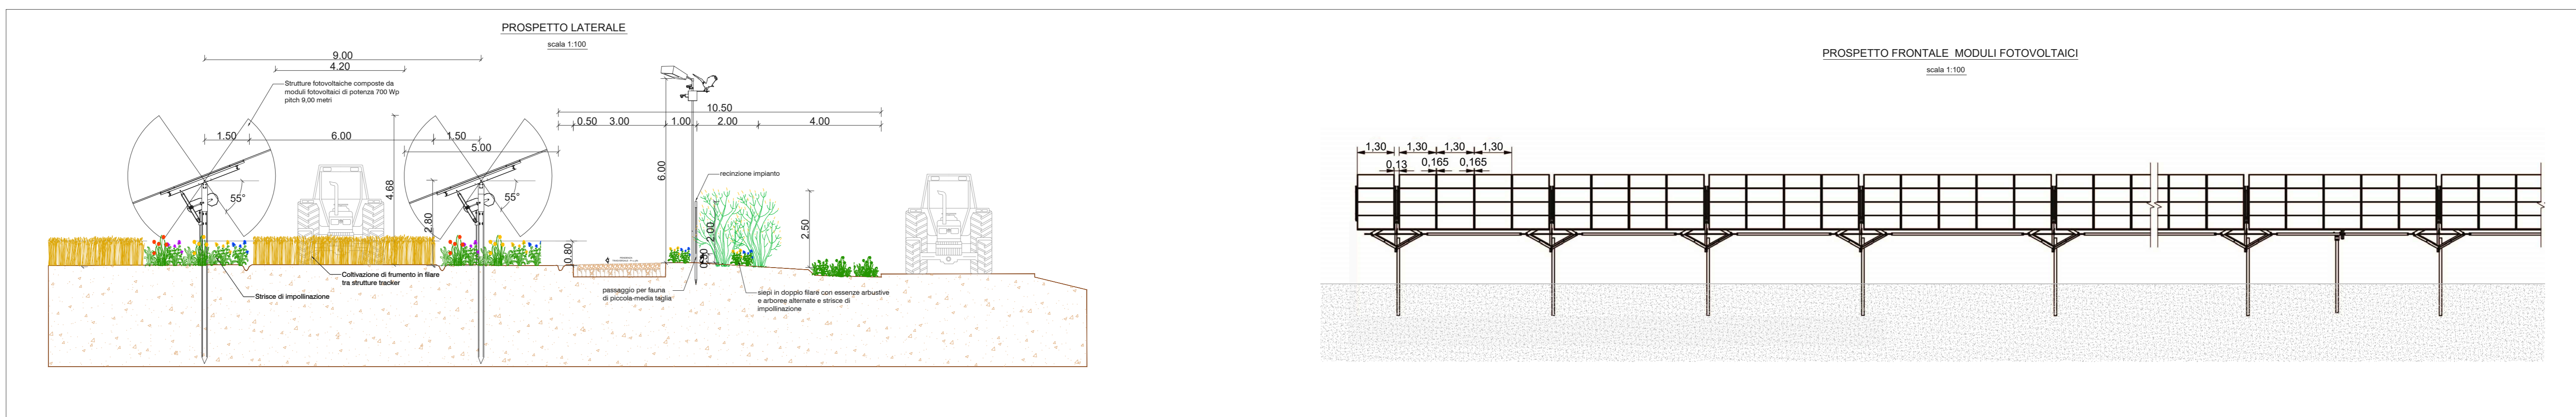


Particolare cabine elettriche

PARTICOLARE LOCALE TECNICO PER SERVIZI AUSILIARI

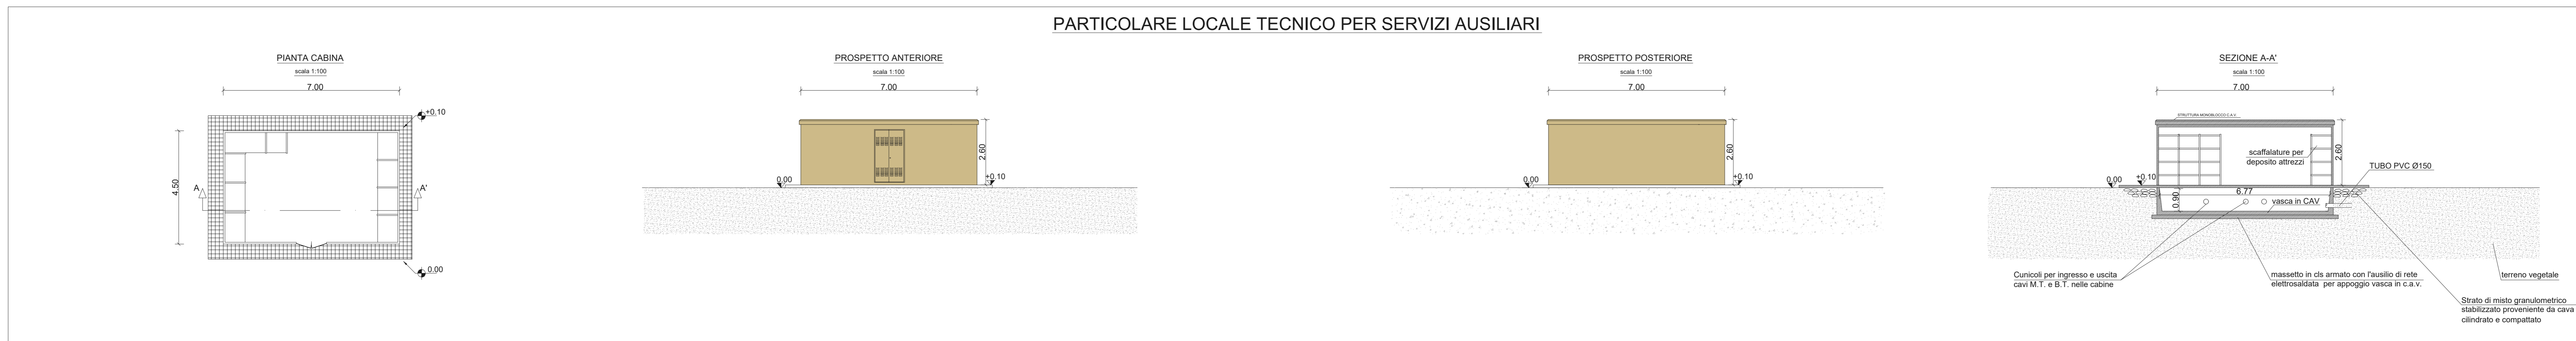

PARTICOLARE CABINA DI CONSEGNA

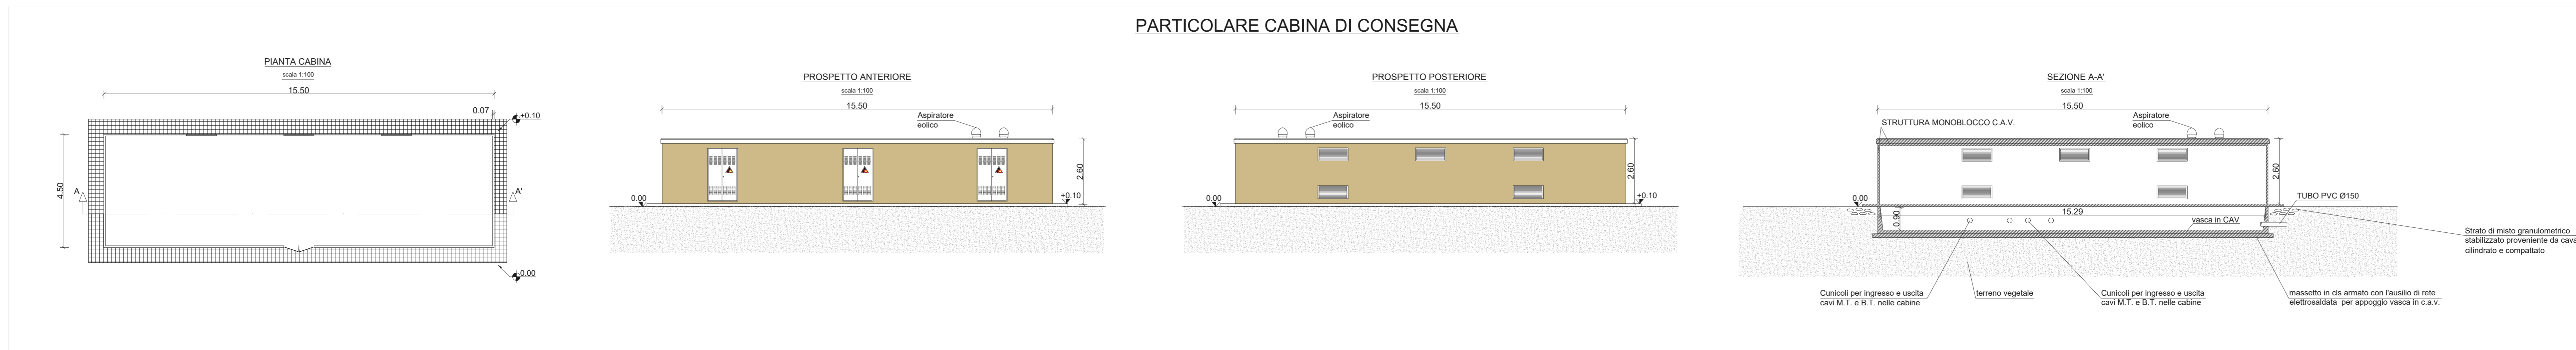

PARTICOLARE CABINE INVERTER E DI TRASFORMAZIONE

