



PLANIMETRIA DI PROGETTO
SCALA 1:1000


 


PROFILO LONGITUDINALE - 1:1000

 

STRALCIO PROFILO
SCALA 1:10000/1000

STAZIONE	ALTEZZA	PROFILLO
66	10.00	[Line drawing]
67	10.00	[Line drawing]
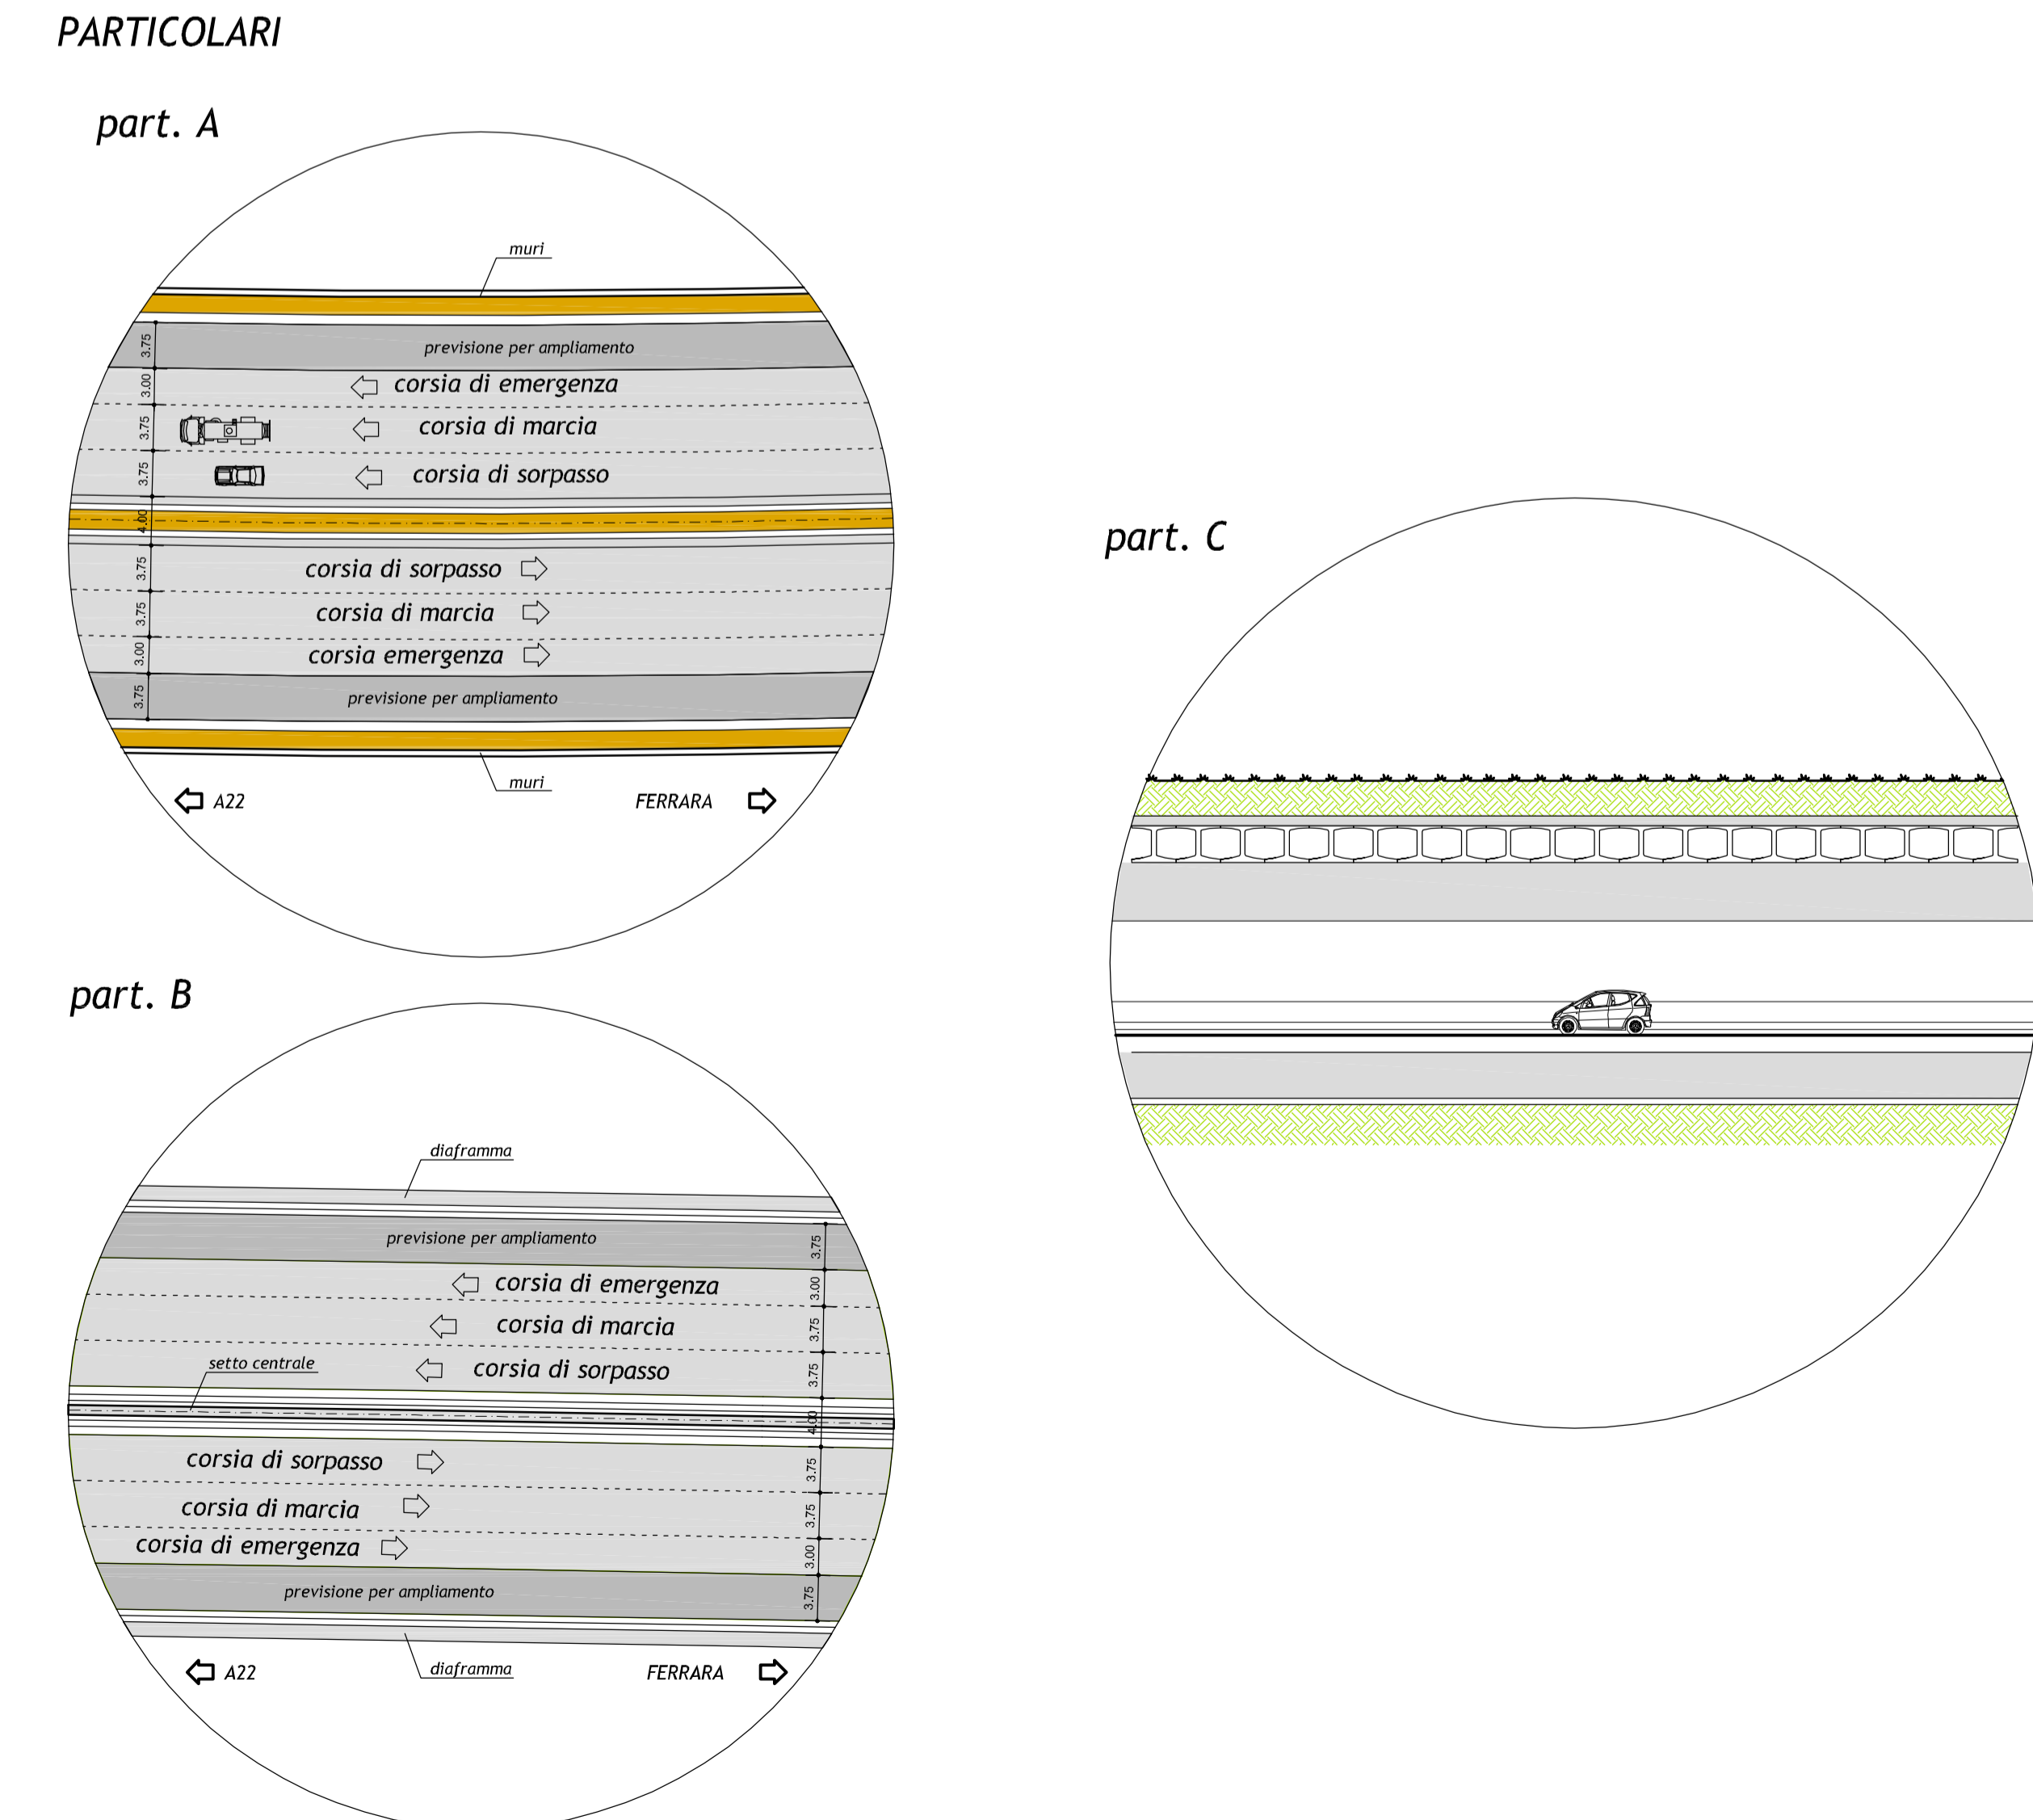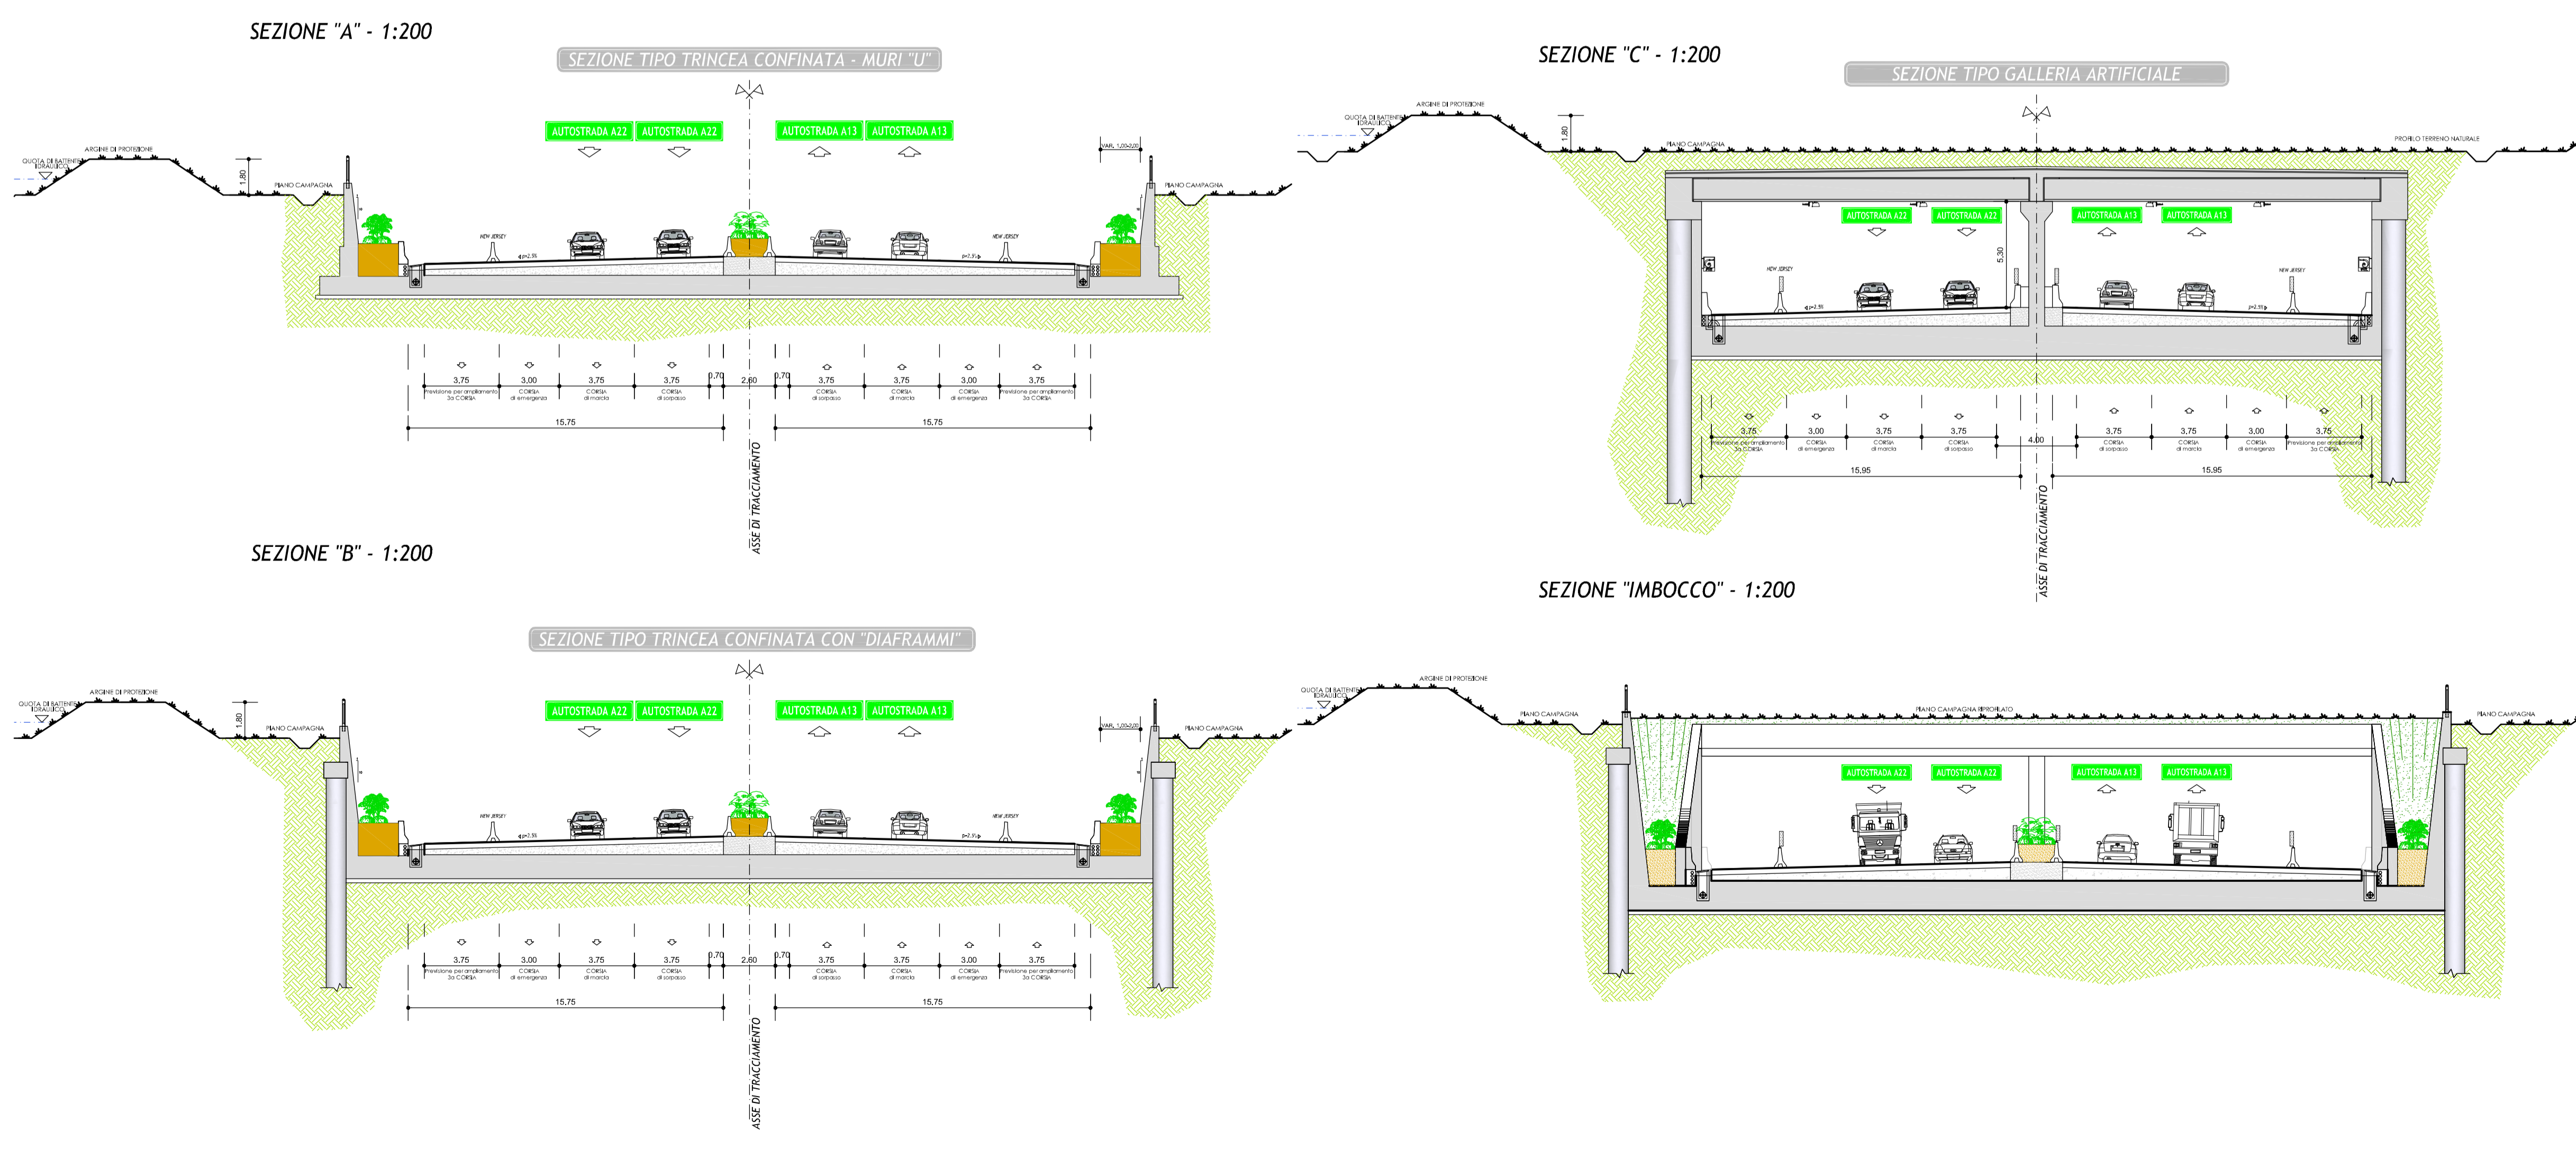

IL CONCESSIONARIO

REGIONE EMILIA-ROMAGNA

AUTOSTRADA REGIONALE CISPADANA

**AUTOSTRADA REGIONALE CISPADANA
DAL CASELLO DI REGGIOLO-ROLO SULLA A22
AL CASELLO DI FERRARA SUD SULLA A13**
CODICE C.U.P. E8190800060009

PROGETTO DEFINITIVO

STUDIO DI IMPATTO AMBIENTALE
QUADRO DI RIFERIMENTO PROGETTUALE
ALLEGATO B - DESCRIZIONE DELLE ALTERNATIVE DI PROGETTO
PER LA DEFINIZIONE DEL TRACCIATO
ALLEGATO B1 - SOLUZIONI PIANO-ALTERNATIVE ALTERNATIVE DEL TRACCIATO AUTOSTRADE RICADENTE PRESSO
IL CASIFICIO RAZIONALE NOVESI IN COMUNE DI MODENA - ALTERNATIVA A16-1
GALLERIA SULLA S.P. N° 413 ROMANA - PIANTE, PROSPETTIVE SEZIONI

RESPONSABILE INTEGRAZIONE PRESTAZIONI SPECIALISTICHE
Ing. Enrico Sola
Albo Ing. Romagna n° 945

IL CONCESSIONARIO
Autosole Regionale
Cispadana S.p.A.
e
MERIDIANE
Gruppo Ferrovie

17.04.2012

EMISSIONE

MONTACCHINI BECCARELLI SALSII

IDENTIFICAZIONE ELABORATO

REV.	DATA	DESCRIZIONE	REDAZIONE	CONTROLLI	APPROVAZIONE
G					
F					
E					
D					
C					
B					
A	17.04.2012	EMISSIONE	MONTACCHINI BECCARELLI SALSII		

19.09.10 PD 0 A10 A000 0 1A PZ 22 A VARIE

DATA: MAGGIO 2012