

COMUNE DI BRINDISI

(Provincia di Brindisi)

Realizzazione di un impianto agrovoltaico della potenza nominale in DC di 28,454 MW e potenza in AC di 33 MW denominato "Guarini" in agro di Brindisi in località C.da Vaccaro e delle relative opere di connessione alla Rete di Trasmissione dell'energia elettrica Nazionale (RTN) nell'ambito del procedimento P.U.A. ai sensi dell'art. 27 del D.Lgs. 152/2006 e s.m.i.

Codifica elaborato TAV_03_B Planimetria posizione e particolari cavidotti impianto FV

Proponente **SOLAR KONZEPT** | **guarini s.r.l.**
 GUARINI S.R.L.
 Galleria Vintler, 17
 I-39100 Bolzano
 P.IVA 03038760210
 Tel +39 02 454 408 20
 guarini.srl@pec.it

Sviluppatore **Greenenergy**
 GREENENERGY IMPIANTI S.R.L.
 Via Sacro Cuore snc - IT 74011 Castellana (TA)
 Tel +39 0998441860 Fax +39 0998441868
 info@greenenergyimpianti.it www.greenenergyimpianti.it

REVISIONI	N.	DATA	DESCRIZIONE	ELABORATO	VERIFICATO	APPROVATO
00	23.07.2021	PRIMA EMISSIONE		ING. MICHELE CARRIERI	ING. GIUSEPPE MANCINI	GUARINI S.R.L.

TIPOLOGIA DELL'ELABORATO	FORMATO	SCALA	FOGLIO
TAVOLA	A1	1:2000	1 / 1


LEGENDA

- CABINA DI CONSEGNA
- CABINA INVERTER
- LOCALE DEPOSITO E MANUTENZIONE
- RECINZIONE
- LIMITE DI PROPRIETA'
- PALI VIDEOSORVEGLIANZA E ILLUMINAZIONE
- INGRESSO/USCITA
- CABINA DI CAMPO C1
- CABINA DI CAMPO C2
- CABINA DI CAMPO C3
- CABINA DI CAMPO C4
- CABINA DI CAMPO C5
- CABINA DI CAMPO C6
- CABINA DI CAMPO C7
- CABINA DI CAMPO C8
- CABINA DI CAMPO C9
- CABINA DI CAMPO C10
- CABINA DI CAMPO C11
- CABINA DI CAMPO C12
- INGOMBRO PANNELLI FOTOVOLTAICI MONTATI SU TRACKER
- CAVIDOTTO INTERRATO MT AD ANELLO
- CAVIDOTTI INTERRATI BT DI COLLEGAMENTO CABINA/QUADRI
- CAVIDOTTO INTERRATO BT ILLUMINAZIONE /VIDEOSORVEGLIANZA
- POZZETTO DI DERIVAZIONE DEI CAVI BT ILLUMINAZIONE /VIDEOSORVEGLIANZA
- QUADRO FILA


DATI TECNICI

TOTALE MODULI DA 700 W: 40.648
 POTENZA IN DC: 28,454 MW
 POTENZA IN AC: 33 MW
 NUMERO CAMPI : 12
 SUPERFICIE CATASTALE LOTTO IMPIANTO : 304.308 mq
 SUPERFICIE OCCUPATA DAI PANNELLI : 132.814 mq
 VOLUME DEI CABINATI: 853,28 mc



TIPICO SEZIONE DI SCAVO CAVI B.T. - M.T.: SCALA 1:20

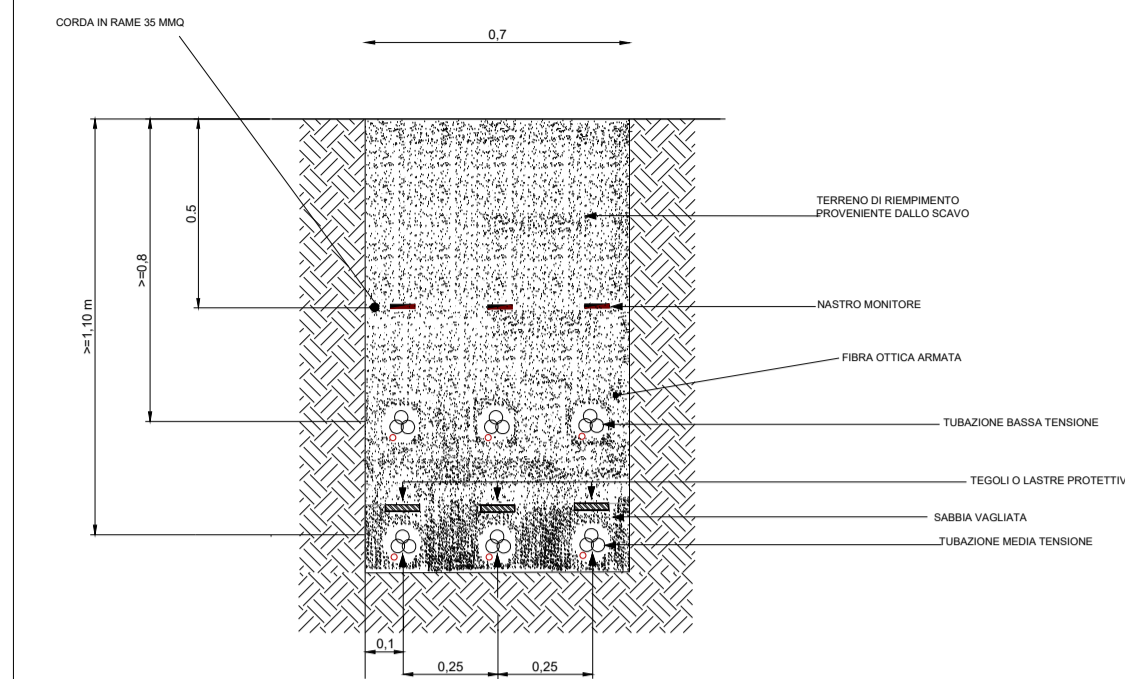

TIPICO SEZIONE DI SCAVO CAVI B.T.: SCALA 1:10

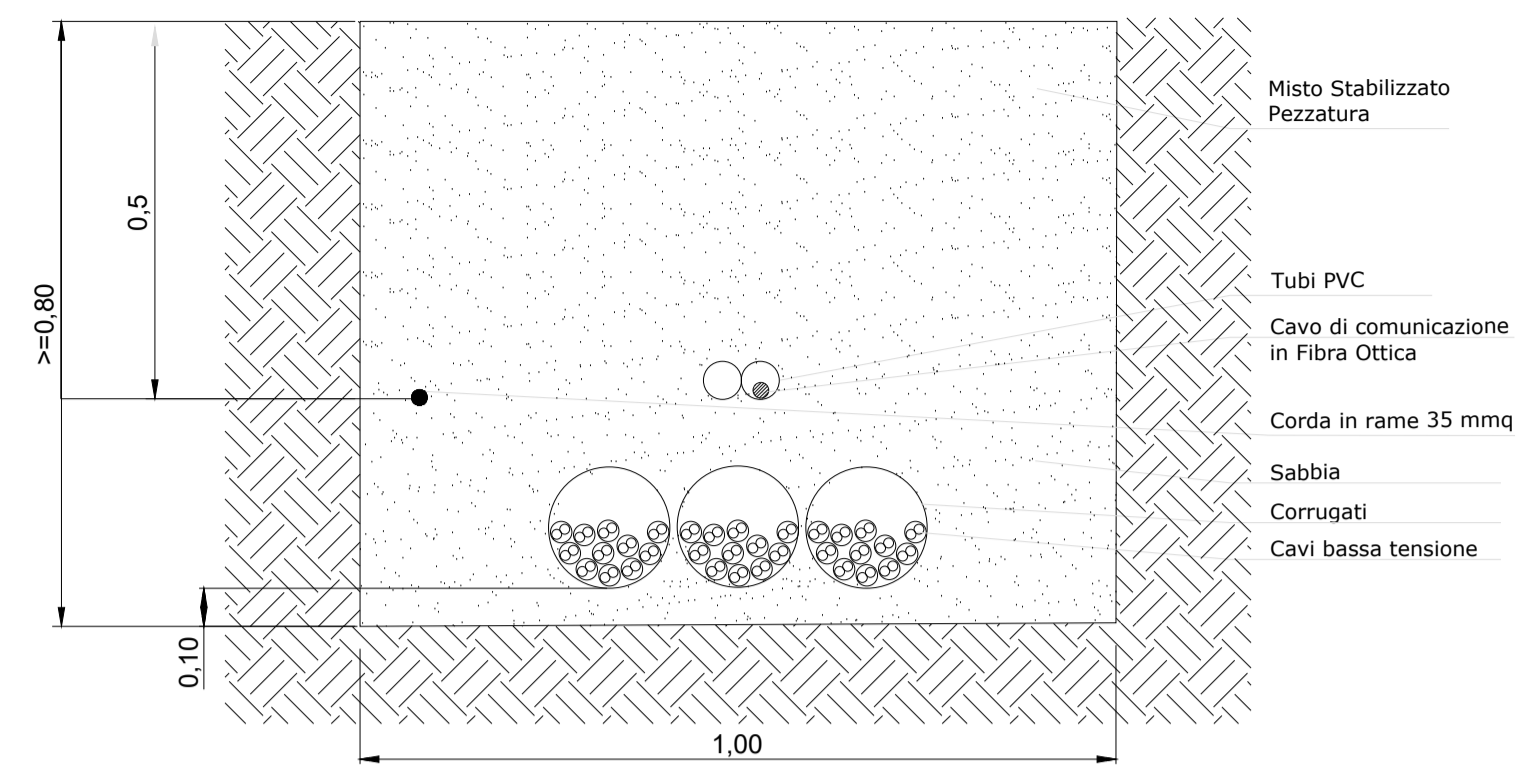

COMUNE DI BRINDISI

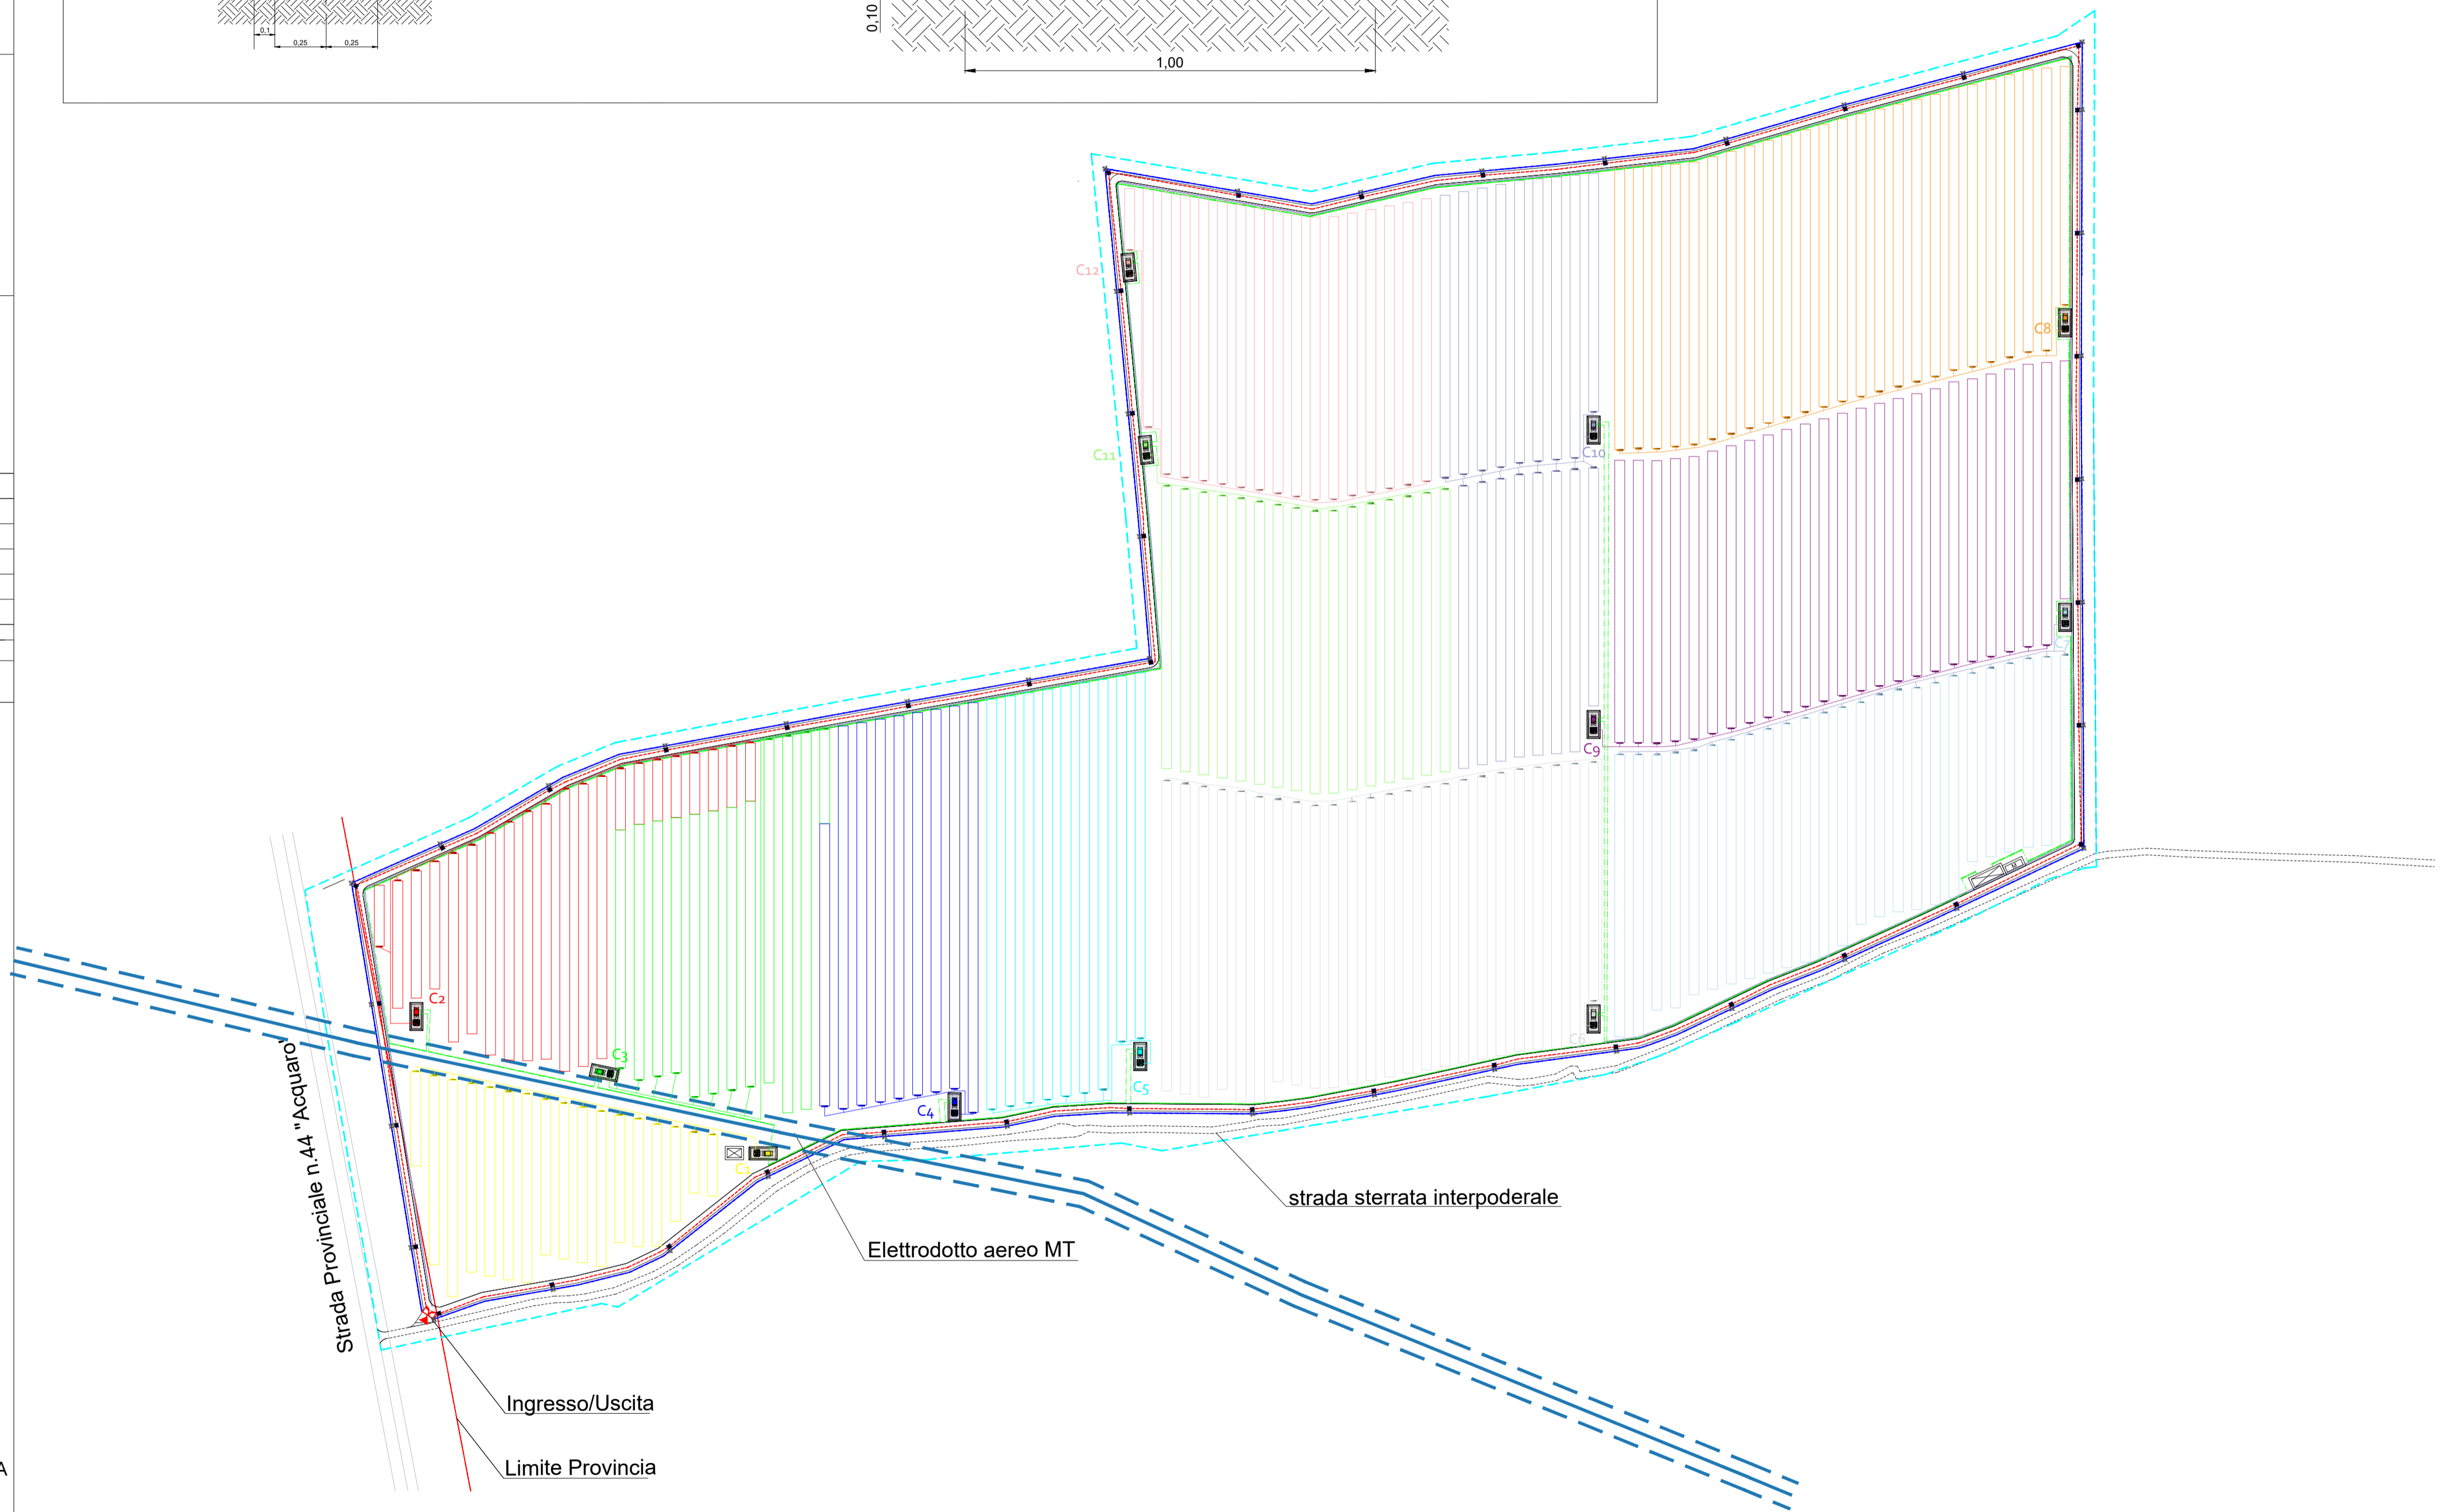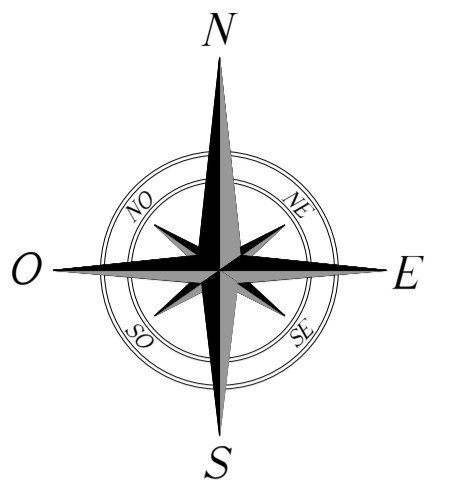

SCALA PLOT: 1:2000
 WHITE 0,20
 BLUE 0,35
 RED 0,25
 GREEN 0,20
 YELLOW 0,50
 C.W.N. 0,70
 MAGENTA 0,25