

(Provincia di Brindisi)

Realizzazione di un impianto agrovoltaiico della potenza nominale in DC di 28,454 MW e potenza nominale in AC di 33 MW denominato "Guarini" in agro di Brindisi in località C.da Vaccaro e delle relative opere di connessione alla Rete di Trasmissione dell'energia elettrica Nazionale (RTN) nell'ambito del procedimento P.U.A. ai sensi dell'art. 27 del D.Lgs. 152/2006 e s.m.i.

Codifica elaborato TAV_03_C	Schema elettrico unifilare
--------------------------------	----------------------------

Proponente

 **guarini s.r.l.** **GUARINI S.R.L.**
Galleria Vintler, 17
I-39100 Bolzano
P.IVA 0308760210

Tel +39 02 454 408 20
guarini.srl@pec.it


Sviluppatore


Greenenergy
GREENERGY IMPIANTI S.R.L.
 Via Sacro Cuore snc - IT 74021 Castellaneta (TA)
 Tel +39 0998441860 Fax +39 0998445168
 info@greenenergyimpianti.it www.greenenergyimpianti.it

ORDINE INGEGNERI PROVINCIA TARANTO
 Sezione A
 Dott. Ing. **Massimiliano Giuseppe**
 n° **2486**
 C.delle
 Ambientale

REVISIONI					
	00	23.07.2021	PRIMA EMISSIONE	ING. EMANUEL PERRONE	ING. GIUSEPPE MANCINI
N.	DATA	DESCRIZIONE	ELABORATO	VERIFICATO	APPROVATO

TIPOLOGIA DELL'ELABORATO	FORMATO	SCALA	FOGLIO
TAVOLA	A1		1 / 1

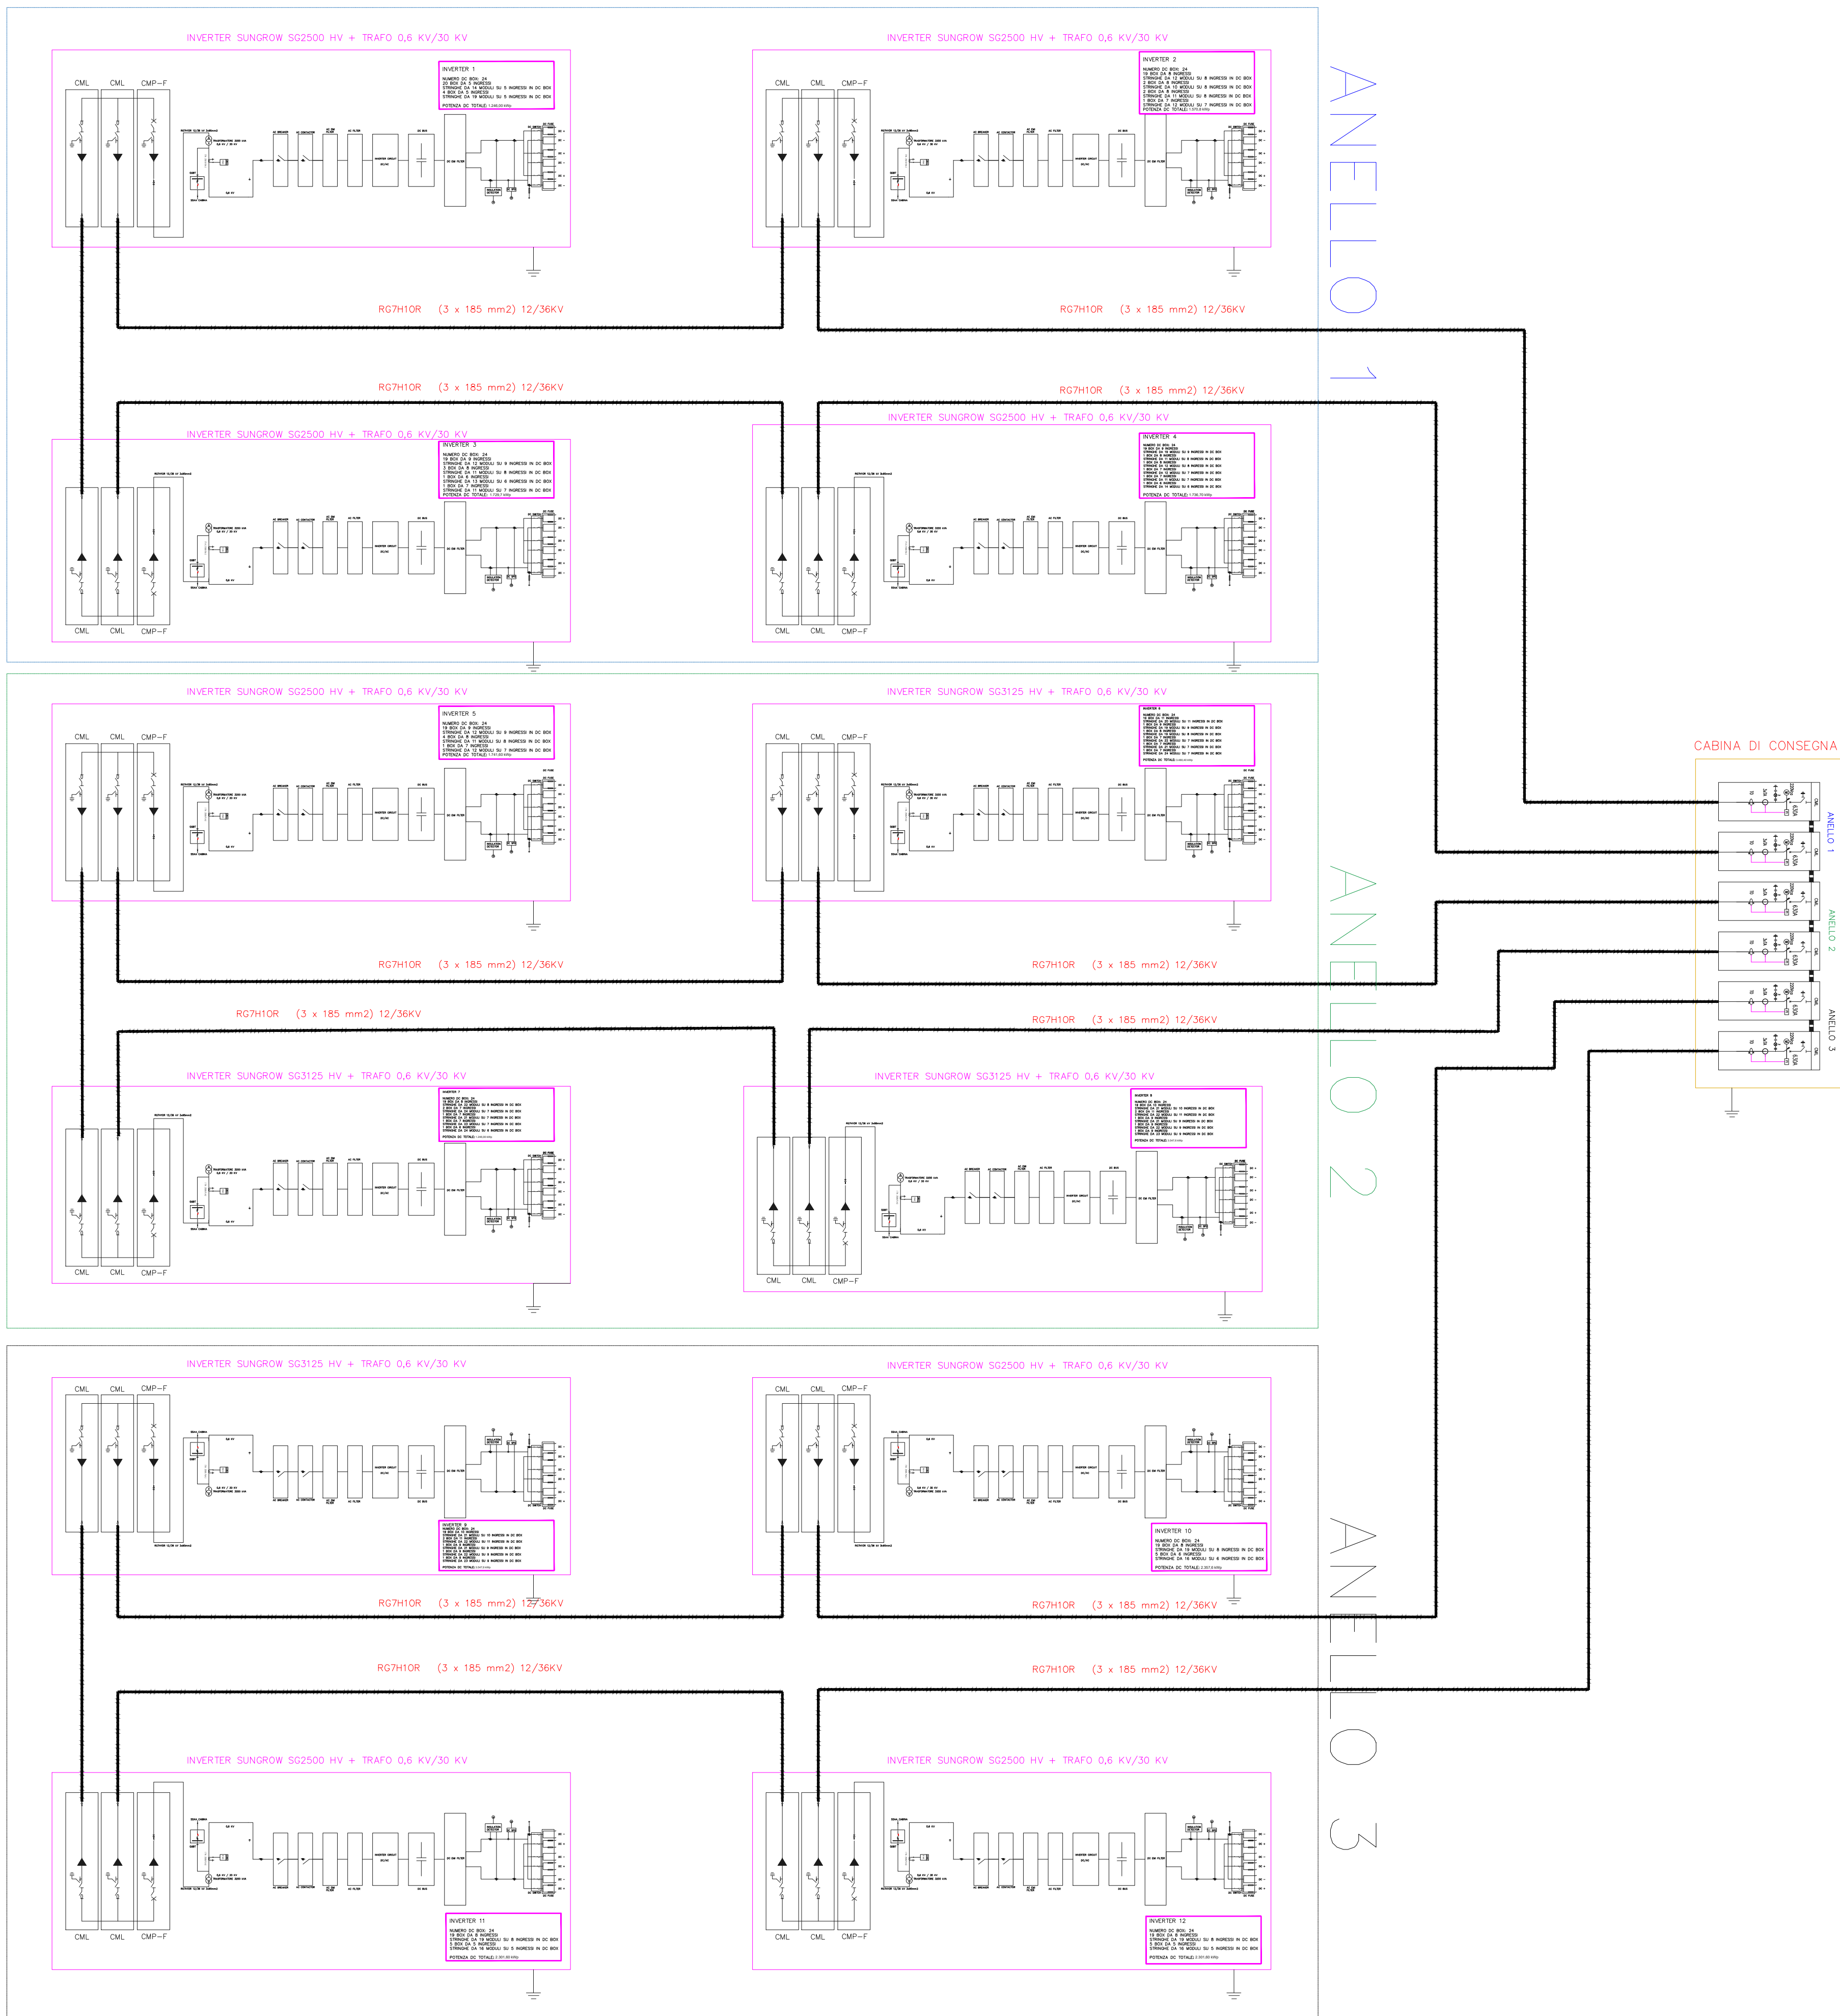

SCALA PLOTT.:	WHITE	BLUE	RED	GREEN	YELLOW	CYAN	MAGENTA
—	0.20	0.35	0.25	0.20	0.50	0.70	0.25