

COMUNE DI BRINDISI

(Provincia di Brindisi)

Realizzazione di un impianto agrolvoltaico della potenza nominale in DC di 28,454 MW e potenza in AC di 33 MW denominato "GUARINI" e delle relative opere di connessione alla Rete di Trasmissione dell'energia elettrica Nazionale (RTN) in zona agricola del Comune di Brindisi in c.da Vaccaro.

Codifica elaborato
TAV_04_A




Tavola delle interferenze

Proponente
SOLAR
guarini s.r.l. **GUARINI S.R.L.**
Galleggi, Villini, 17
I-37100 Bolzano
P.IVA 03033760210
Tel +39 02 454 408 20
guarini.srl@pec.it

Sviluppatore
Greenery
GREENERGY IMPIANTI S.R.L.
Via S. Costantino, 11 - 70015 Canicattini (TA)
Tel +39 0994424810 Fax +39 0994424810
info@greenergyimpianti.it www.greenergyimpianti.it
ORDINE INGEGNERI PROVINCIA TARANTO
Sezione A
Data: 10/05/2024
Ingegnere: **GIUSEPPE MARINO**
VERIFICATO
C. Ufficiale
70015 Canicattini

REVISIONE		PRIMA EMISSIONE		DOTT.SSA MARIA ARMENTO		ING. GIUSEPPE MARINO		GUARINI S.R.L.	
N.	DATA	DESCRIZIONE	ELABORATO	VERIFICATO				APPROVATO	
00	23.07.2021								

TIPOLOGIA DELL'ELABORATO		FORMATO		SCALA		FOGLIO	
TAVOLA		A0		1:4000		1/1	
278	377	6					

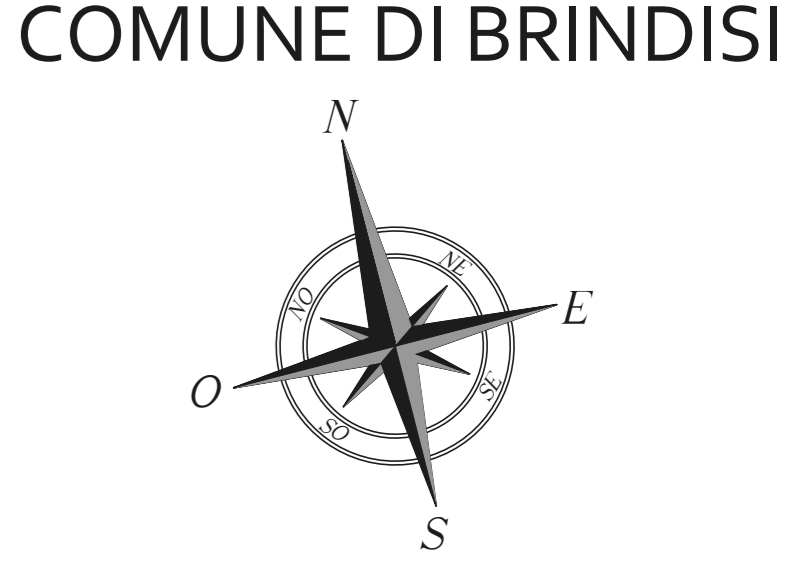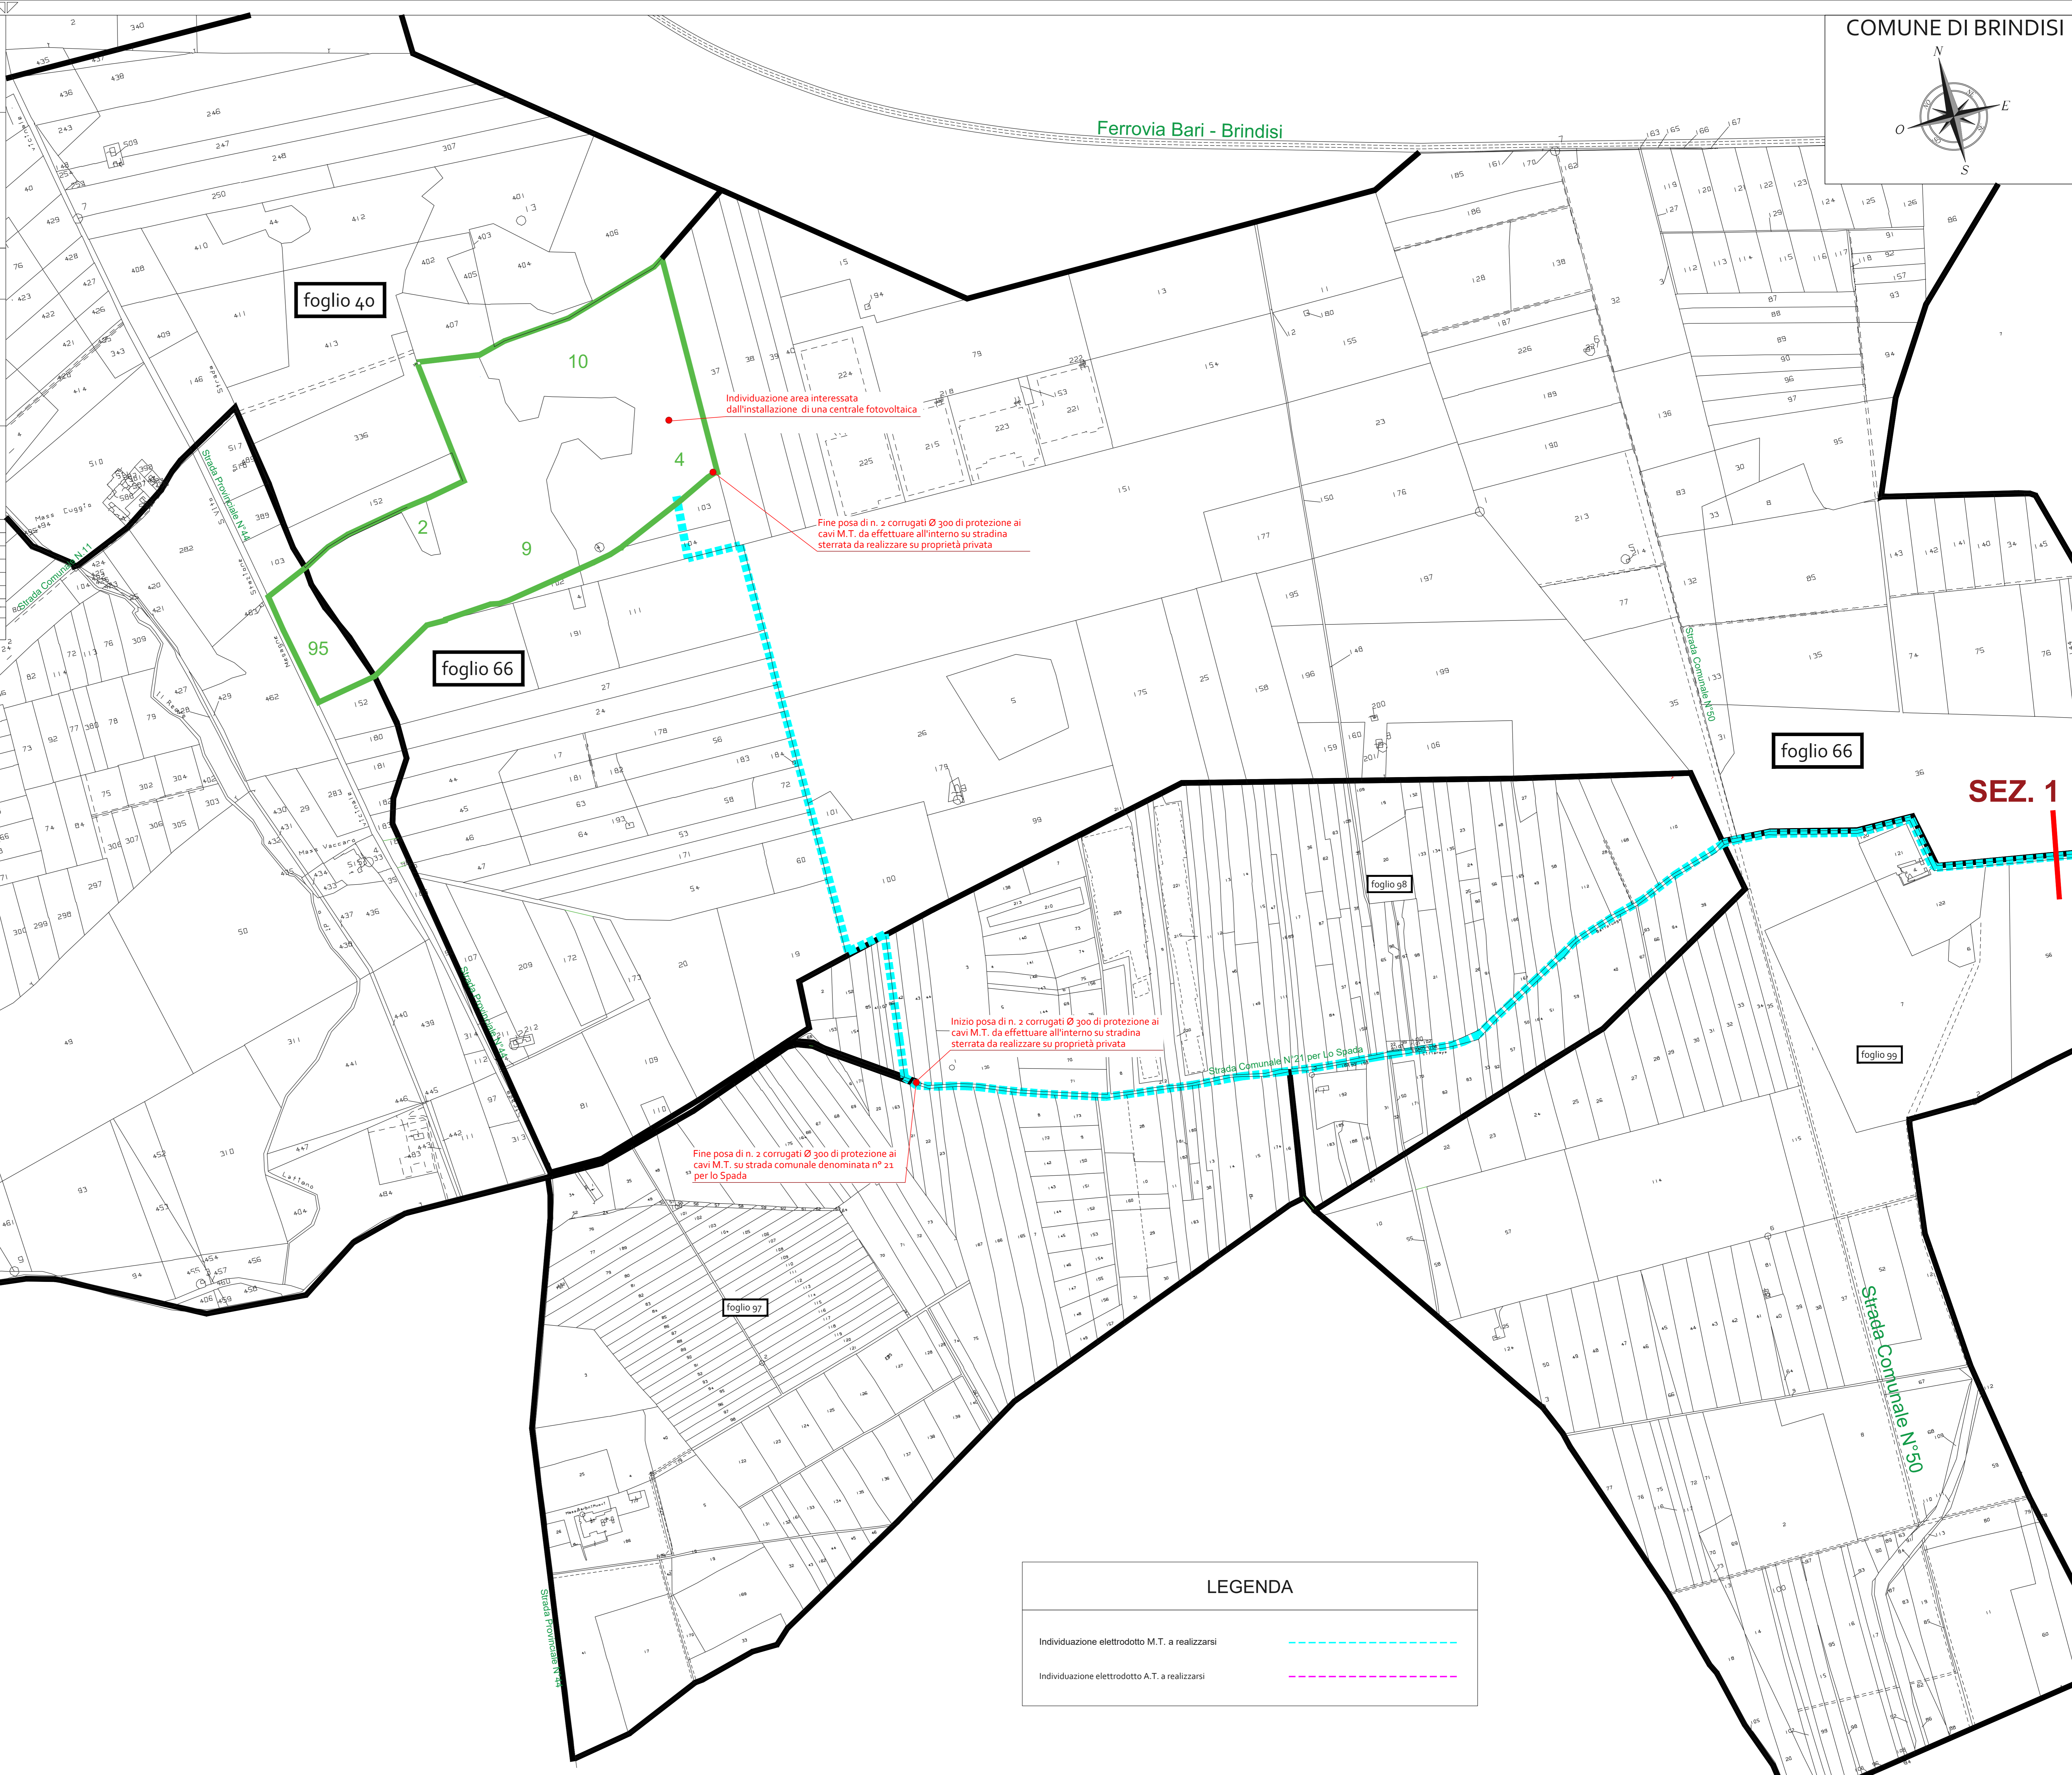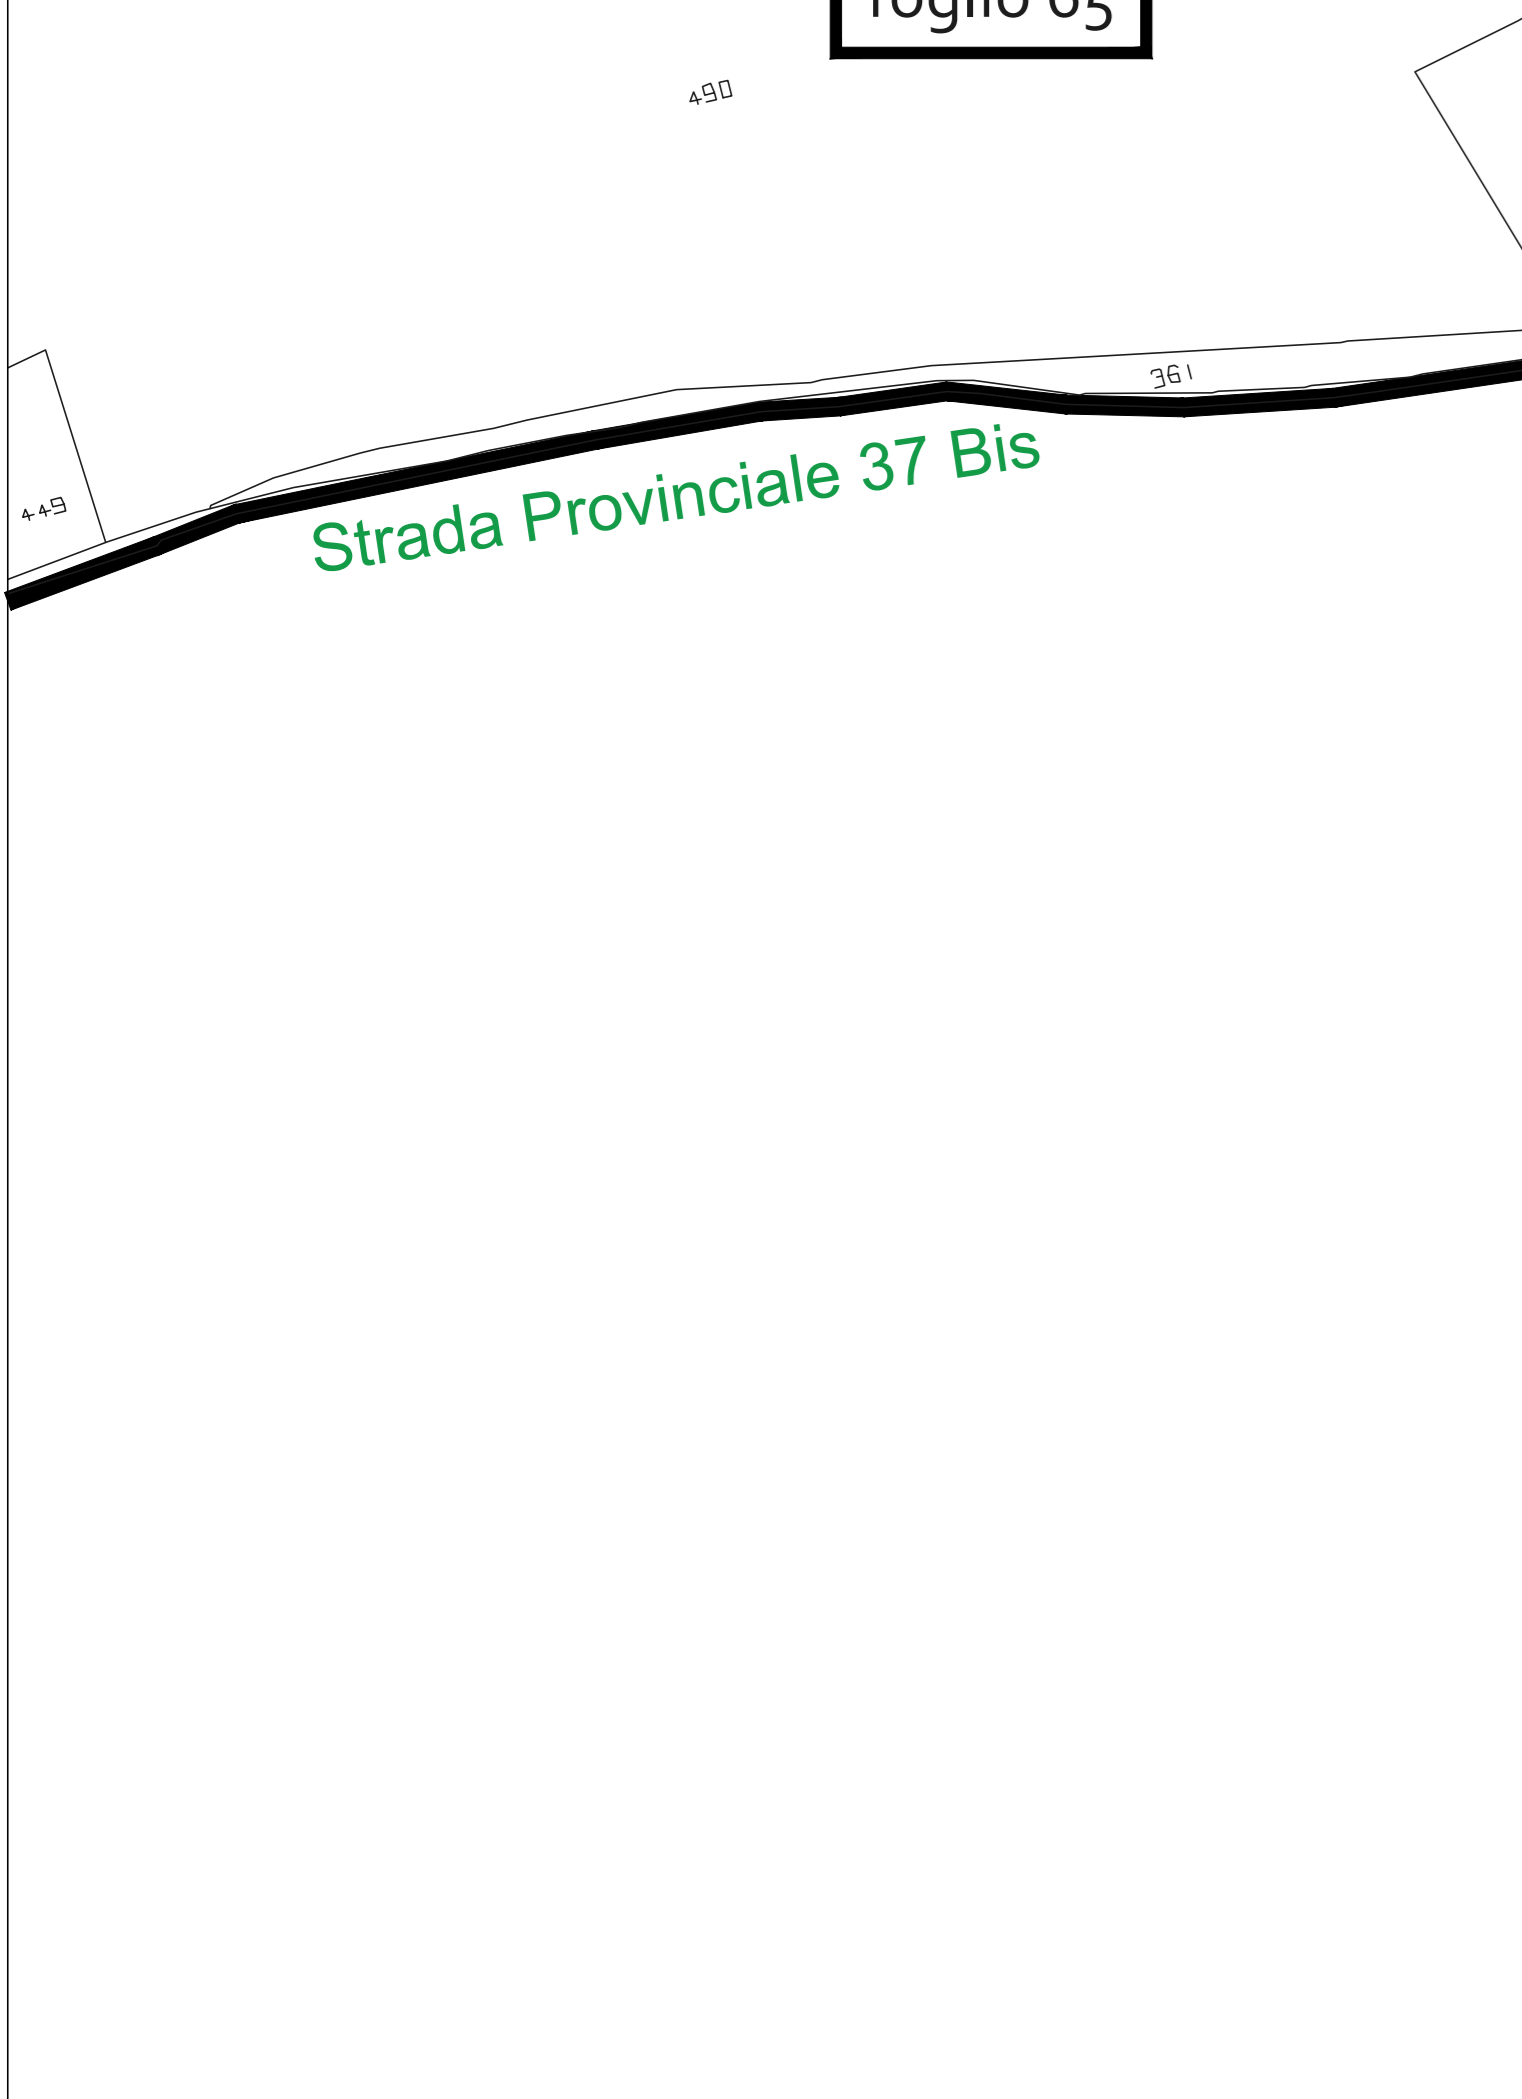

LEGENDA	
Individuazione elettrodotto M.T. a realizzarsi	-----
Individuazione elettrodotto A.T. a realizzarsi	-----

SEZ. 1