




PARCO FOTOVOLTAICO 15 MW

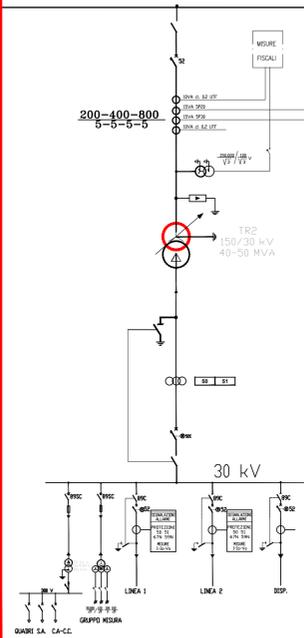


PARCO FOTOVOLTAICO 12.48 MW

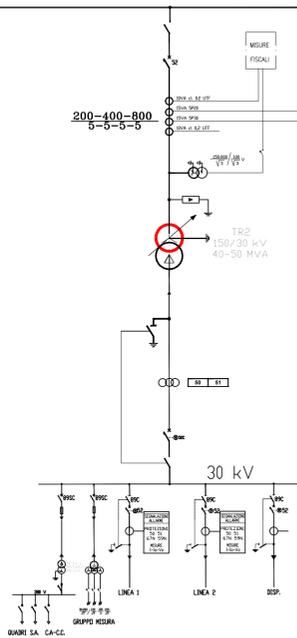

PARCO FOTOVOLTAICO 33 MW

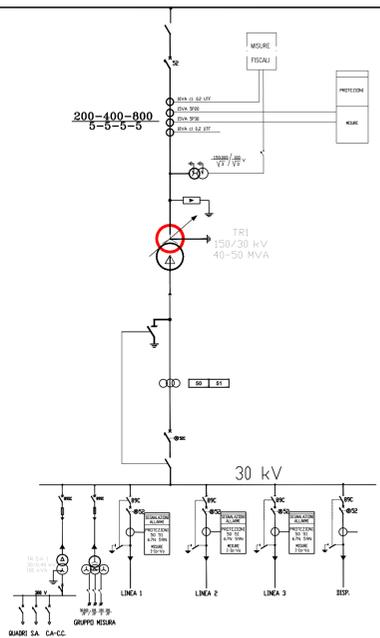

PARCO FOTOVOLTAICO 40 MW

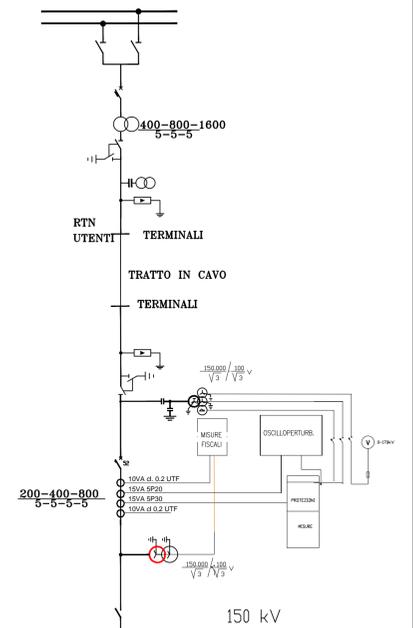

LEGENDA	
	STALLO NUOVI BARONI ITALIA S.R.L.
	ALTRI PROPONENTI



Galleria Vintler 17 - 39100 Bolzano - mail: baroninuovi@pec.it - Tel: +39 02 997 493 83

REALIZZAZIONE DI UN IMPIANTO FOTOVOLTAICO E RELATIVE OPERE DI CONNESSIONE ALLA RETE ELETTRICA NAZIONALE (RTN) IN AGRO DEL COMUNE DI BRINDISI "LOCALITA' CASIGNANO"

SVILUPPATORI			PROGETTISTA OPERE DI RETE	
	tel. +39 080 5344068 e-mail: pietro.novati@ennepistudio.it	Lungomare IX Via Savoia Cuore int. IT nuovo Cablianeta (TA) Tel. +39 099444000 Fax +39 099444000 info@greenergyimpianti.it www.greenergyimpianti.it		Ing. Pierluigi Di Sarno Via San Giacomo dei Capri, 18 80138 NAPOLI Tel. 081 5292981 e-mail: inse.ri@virgilio.it

4.2 Elaborati grafici, relazioni e documenti del progetto definitivo dell'impianto

Data: Febbraio 2020

Codice documento: PFBR15-D-U12	Schema unifamiliare	POTENZA DC 17,996 MW
		POTENZA AC 15,000 MW
		SCALA: -

03					
02					
01					
00	09/03/2020	Prima emissione	INSE S.r.l.	Ing. Giuseppe Mancini	Baroninuovi SRL
Rev	DATA	DESCRIZIONE	ELABORATO	VERIFICATO	APPROVATO

Tutte le informazioni tecniche contenute nel presente documento sono di proprietà esclusiva della società Baroninuovi Srl e non possono essere riprodotte, divulgate o comunque utilizzate senza la sua preventiva autorizzazione scritta.