

LEGENDA APPARECCHIATURE	
SIMBOLO	DESCRIZIONE
	INTERRUTTORE
	SEZIONATORE VERTICALE
	SEZIONATORE ORIZZONTALE ROTATIVO
	SEZIONATORE DI TERRA
	TRASFORMATORE DI CORRENTE
	TRASFORMATORE DI TENSIONE CAPACITIVO
	TRASFORMATORE DI TENSIONE INDUTTIVO
	SCARICATORE
	TRASFORMATORE
	APPARECCHIATURA MOTORIZZATA


LEGENDA PROTEZIONI	
SIMBOLO	DESCRIZIONE
F1	50 I>>, 51 I>, 21 Z<
F2	21 Z<
F3	BCU
F4	F.R.
F5	MISURE: P, Q
F6	MISURE: I, U, P, Q 50BF MAI, 50 I>>, 51 I>, 51N Io>, 27 V<, 59 V>, 81 f<, 81 f>, 59Vo V>
F7	87T
F8	CONTROLLO: REGOLATORE AUTOMATICO DI TENSIONE
F9	MISURE: P, Q 50 I>>, 51 I>, 50N Io>>, 51N Io>, 67N I> V>, 59Vo V>
F10	TELEMISURE
F11	MISURE: I, U, P, Q
F12	50 I>>, 51 I>



Impianto Agrovoltico " Villazor 1 "

COMUNE DI VILLASOR

PROPONENTE

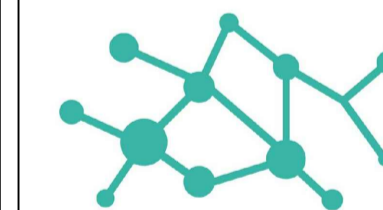

Tiziano srl

TIZIANO s.r.l.
via Vittori 20
48018 Faenza (RA)

IMPIANTO AGROVOLTAICO PER LA PRODUZIONE DI ENERGIA DA FONTE SOLARE NEL COMUNE DI VILLASOR (SU)

CODICE ELABORATO

AUTORIZZAZIONE UNICA REGIONALE: PROGETTO DEFINITIVO

PD
Tav 17

OGGETTO:
Schema elettrico connessione alla rete AT

COORDINAMENTO

bm!



BRUNO MANCA | STUDIO TECNICO DI INGEGNERIA
CENTRO COMMERCIALE LOCALITA' "PINTOREDDU", SN
STUDIO TECNICO "PIANO INTERNO 4P" 09028 SESTU
+39 347 5965654 | P.VIA 02926/98927
E: SDI: WTYKJ9 | ATTESTATO ENAC N° LA.004.003678
INGBRUNOMANCA@GMAIL.COM | PEC: BRUNO.MANCA@INGPEC.EU
WWW.BRUNOMANCA.COM | WWW.UMBRAS360.COM

GRUPPO DI LAVORO AU

Dott.ssa Geol. Cosima Alzori
Dott.ssa Ing. Silvia Exana
Dott.ssa Ing. Ilaria Giovagnorio
Dott. Ing. Bruno Manca
Dott. Ing. Giuseppe Pili
Dott. Ing. Michele Pigiariu
Dott.ssa Ing. Alessandra Scalas
Dott. Ing. Marco A. L. Murru

REDATTORE

Dott. Ing. Marco A. L. Murru

00	febbraio 2022	Prima emissione	Marco A. L. Murru	Paolo Fagnoli
REV.	DATA	DESCRIZIONE REVISIONE	ELABORAZIONE	VERIFICA

FORMATO
ISO A4 - 297 x 210