
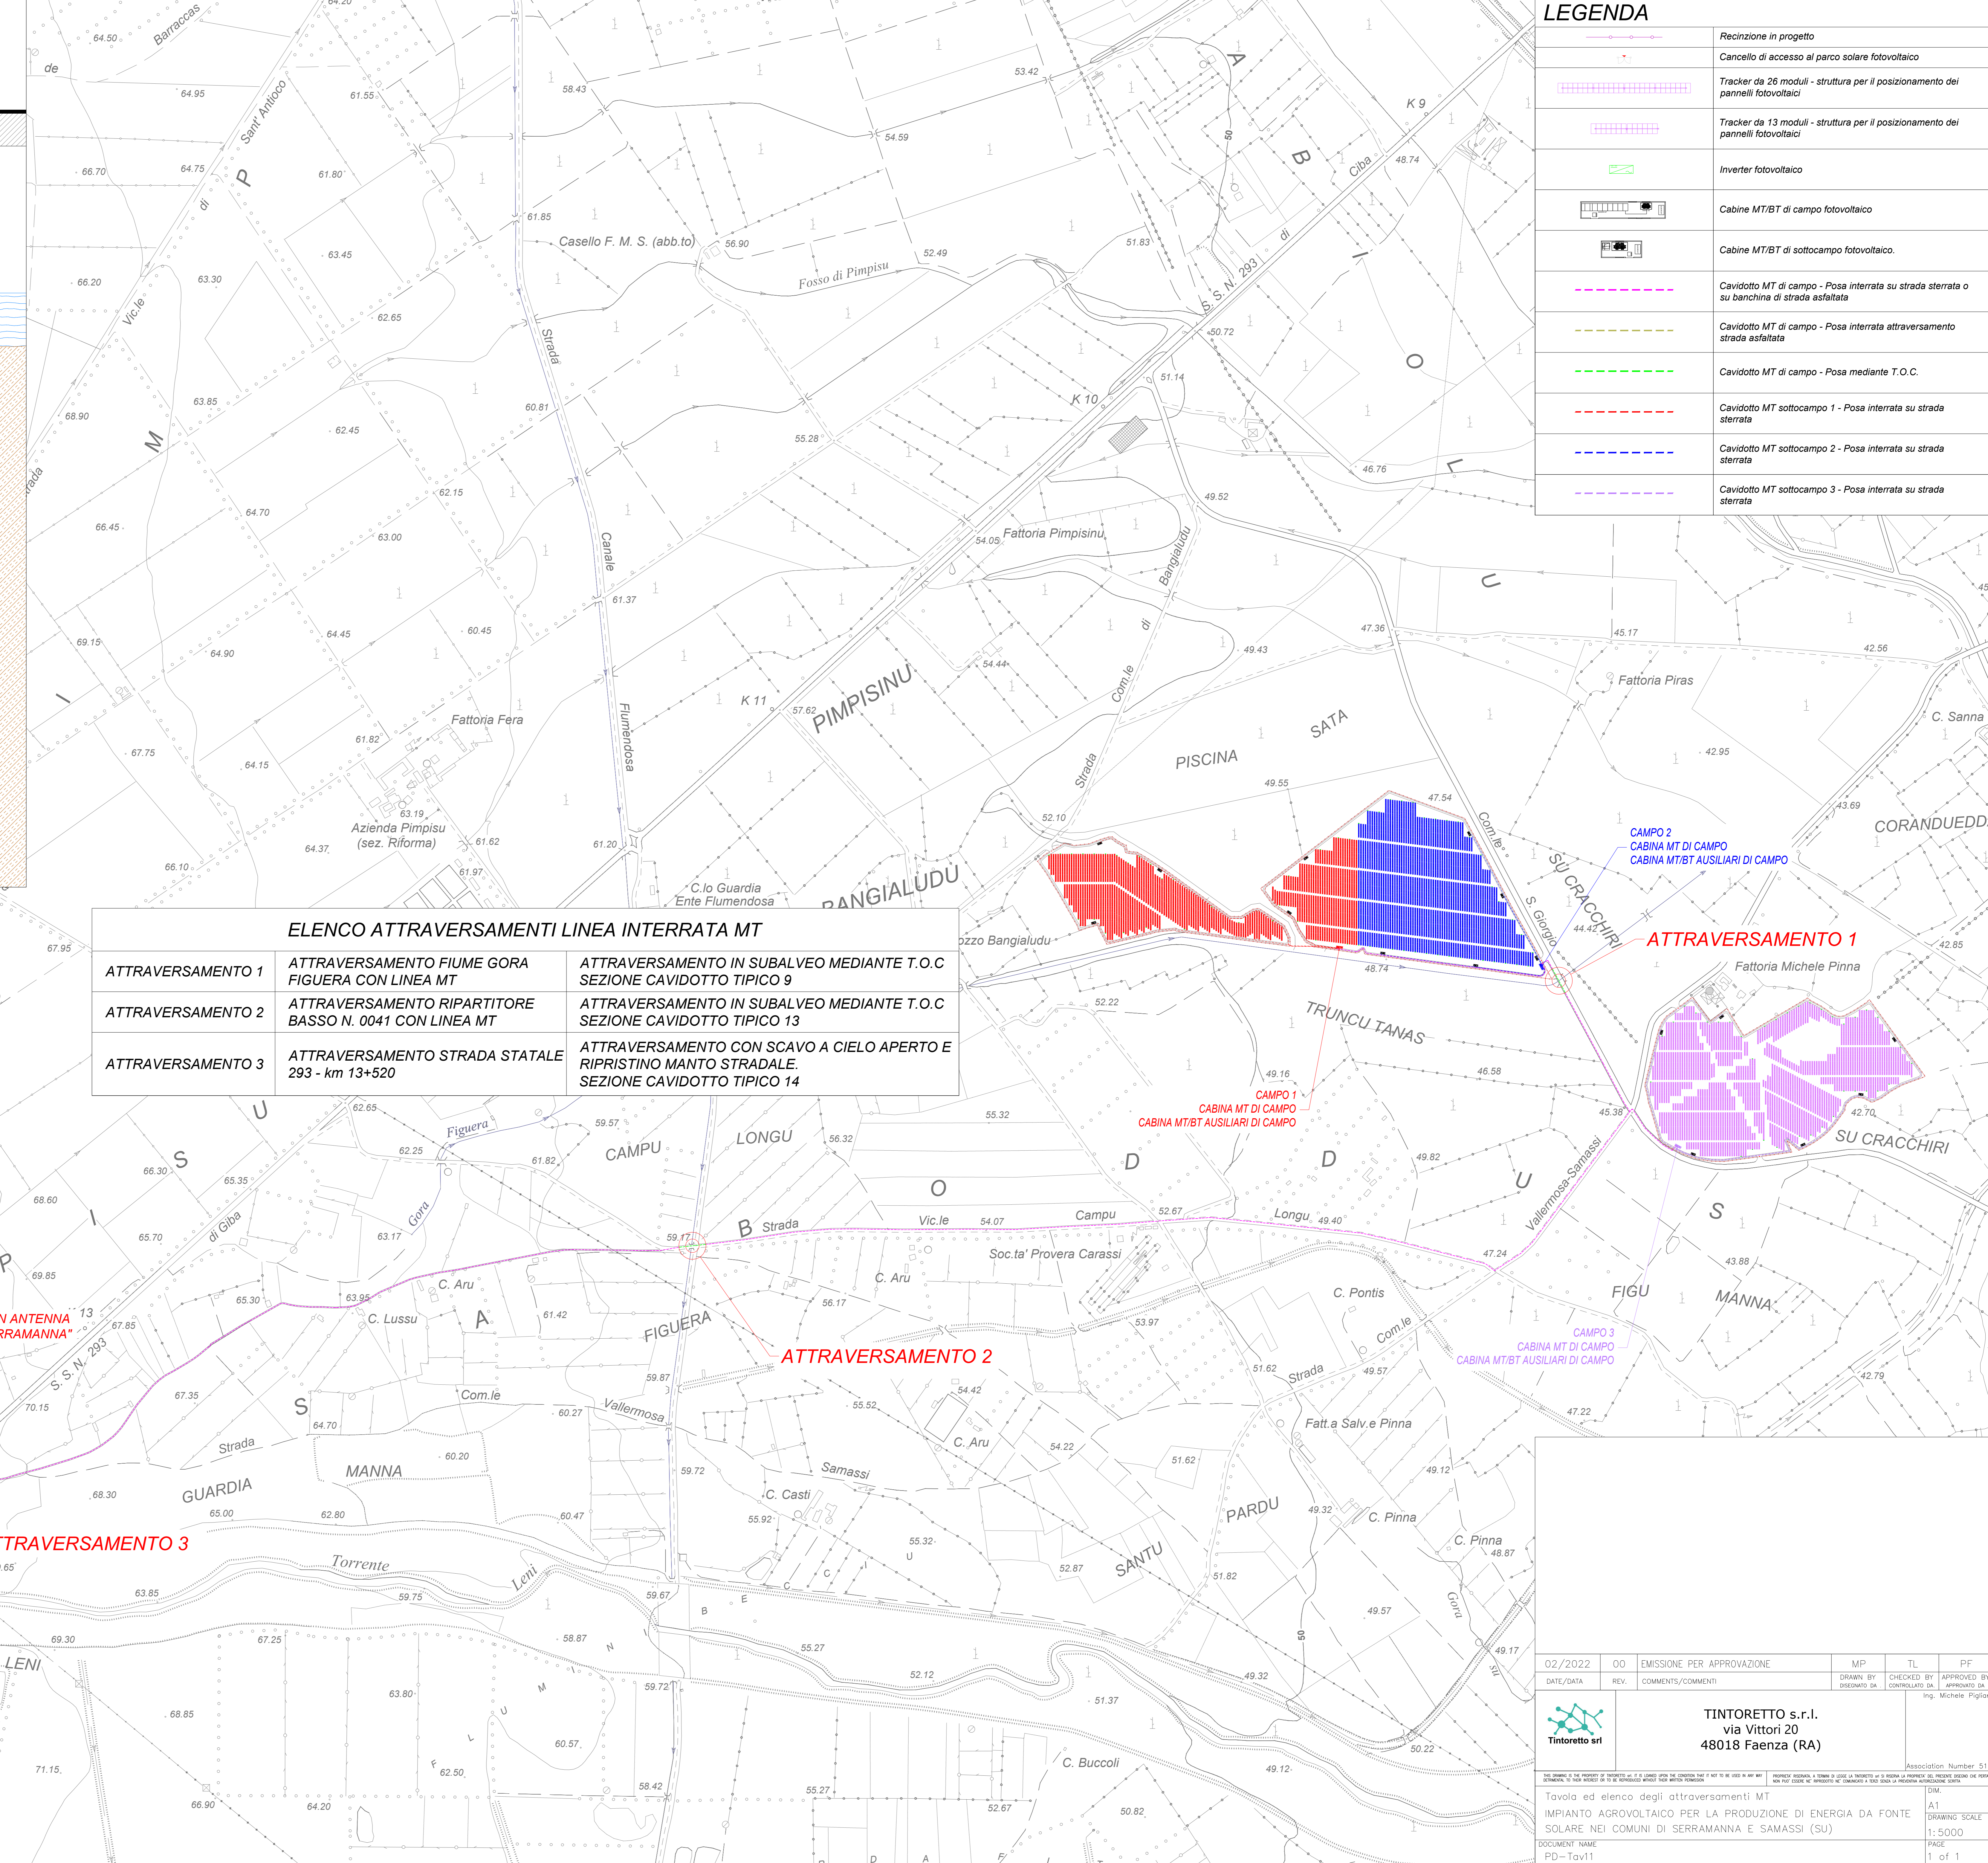
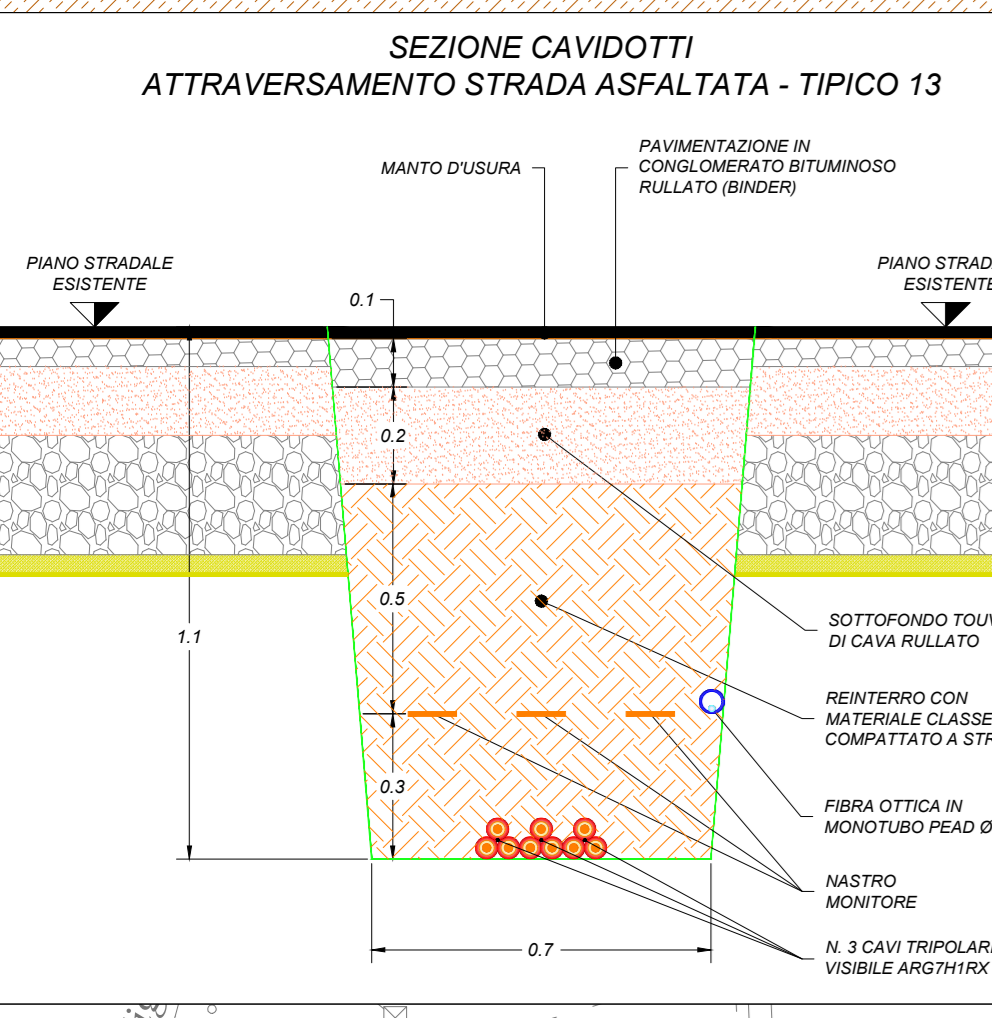


SEZIONE CAVIDOTTI ATTRAVERSAMENTO CORSO D'ACQUA
TIPICO 9
POSA MEDIANTE SPINGITUBO TELEGUIDATA (T.O.C.)

SEZIONE CAVIDOTTI ATTRAVERSAMENTO CORSO D'ACQUA
TIPICO 13
POSA MEDIANTE SPINGITUBO TELEGUIDATA (T.O.C.)

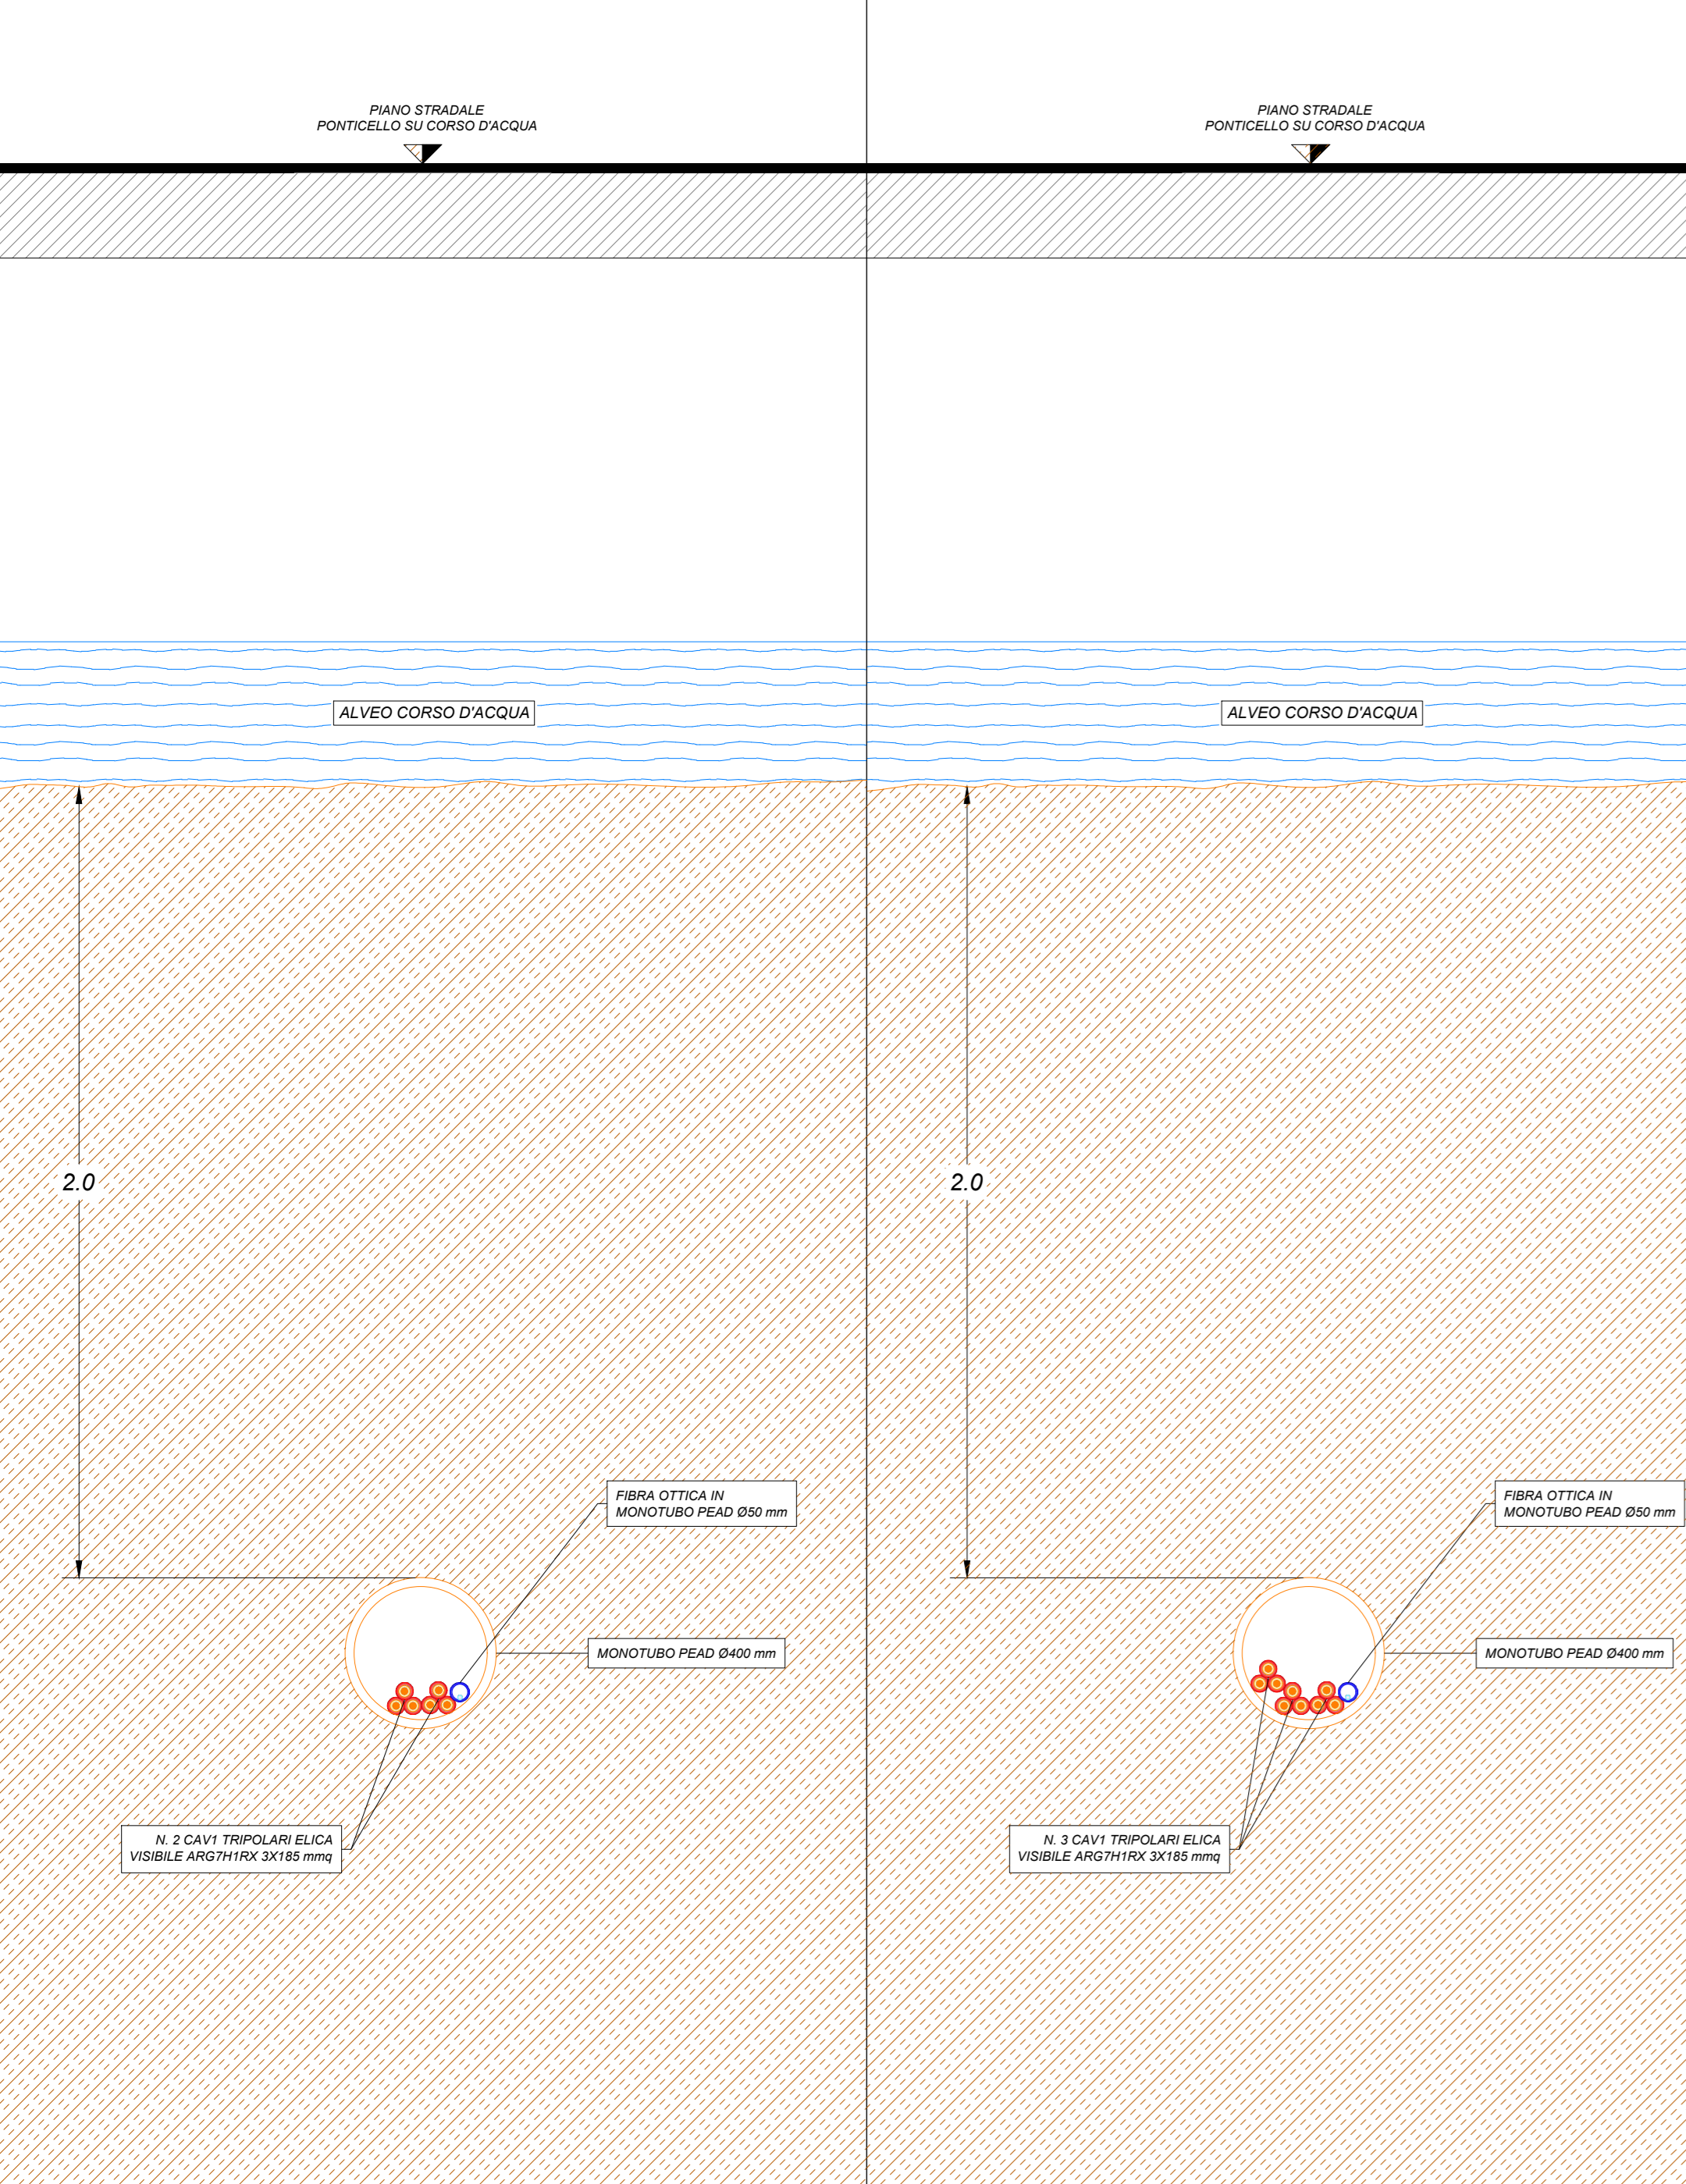

LEGENDA	
	Recinzione in progetto
	Cancello di accesso al parco solare fotovoltaico
	Tracker da 26 moduli - struttura per il posizionamento dei pannelli fotovoltaici
	Tracker da 13 moduli - struttura per il posizionamento dei pannelli fotovoltaici
	Inverter fotovoltaico
	Cabine MT/BT di campo fotovoltaico
	Cabine MT/BT di sottocampo fotovoltaico
	Cavidotto MT di campo - Posa interrata su strada sterrata o su banchina di strada asfaltata
	Cavidotto MT di campo - Posa interrata attraversamento strada asfaltata
	Cavidotto MT di campo - Posa mediante T.O.C.
	Cavidotto MT sottocampo 1 - Posa interrata su strada sterrata
	Cavidotto MT sottocampo 2 - Posa interrata su strada sterrata
	Cavidotto MT sottocampo 3 - Posa interrata su strada sterrata

ELENCO ATTRAVERSAMENTI LINEA INTERRATA MT		
ATTRAVERSAMENTO 1	ATTRAVERSAMENTO FIUME GORA FIGUERA CON LINEA MT	ATTRAVERSAMENTO IN SUBALVEO MEDIANTE T.O.C SEZIONE CAVIDOTTO TIPICO 9
ATTRAVERSAMENTO 2	ATTRAVERSAMENTO RIPARTITORE BASSO N. 0041 CON LINEA MT	ATTRAVERSAMENTO IN SUBALVEO MEDIANTE T.O.C SEZIONE CAVIDOTTO TIPICO 13
ATTRAVERSAMENTO 3	ATTRAVERSAMENTO STRADA STATALE 293 - km 13+520	ATTRAVERSAMENTO CON SCAVO A CIELO APERTO E RIPRISTINO MANTO STRADALE. SEZIONE CAVIDOTTO TIPICO 14

SE "SERRAMANNA" TERNA S.P.A.
SSE UTENTE IN PROGETTO. CONNESSIONE IN ANTENNA A 150 KV CON FUTURO AMPLIAMENTO SE "SERRAMANNA"

02/2022	00	EMISSIONE PER APPROVAZIONE	MP	TL	PF
DATE/DATE	REV.	COMMENTS/COMMENTI	DRAWN BY	CHECKED BY	APPROVED BY
			DESSINATO DA	CONTROLLATO DA	APPROVATO DA

TINTORETTO s.r.l.
via Vittori 20
48018 Faenza (RA)

Association Number: 511

Tavola ed elenco degli attraversamenti MT
IMPIANTO AGROVOLTAICO PER LA PRODUZIONE DI ENERGIA DA FONTE SOLARE NEI COMUNI DI SERRAMANNA E SAMASSI (SU)

DOCUMENT NAME: PD-Tav11

Scale: 1:5000
Page: 1 of 1