



LEGENDA APPARECCHIATURE	
SIMBOLO	DESCRIZIONE
	INTERRUTTORE
	SEZIONATORE VERTICALE
	SEZIONATORE ORIZZONTALE ROTATIVO
	SEZIONATORE DI TERRA
	TRASFORMATORE DI CORRENTE
	TRASFORMATORE DI TENSIONE CAPACITIVO
	SCARICATORE
	TRASFORMATORE
	APPARECCHIATURA MOTORIZZATA

LEGENDA PROTEZIONI	
SIMBOLO	DESCRIZIONE
F1	50 I>>, 51 I>, 21 Z<
F2	21 Z<
F3	BCU
F4	F.R.
F5	MISURE: P, Q
F6	MISURE: I, U, P, Q 50BF MAI, 50 I>>, 51 I>, 51N I>>, 27 V<, 59 V>, 81 f<, 81 f>, 59Vo V>
F7	87T
F8	CONTROLLO: REGOLATORE AUTOMATICO DI TENSIONE
F9	MISURE: P, Q 50 I>>, 51 I>, 50N I>>, 51N I>>, 67N I> V>, 59Vo V>
F10	TELEMISURE
F11	MISURE: I, U, P, Q
F12	50 I>>, 51 I>



**Impianto Agrovoltaico Serramanna 1** **COMUNE DI SERRAMANNA**

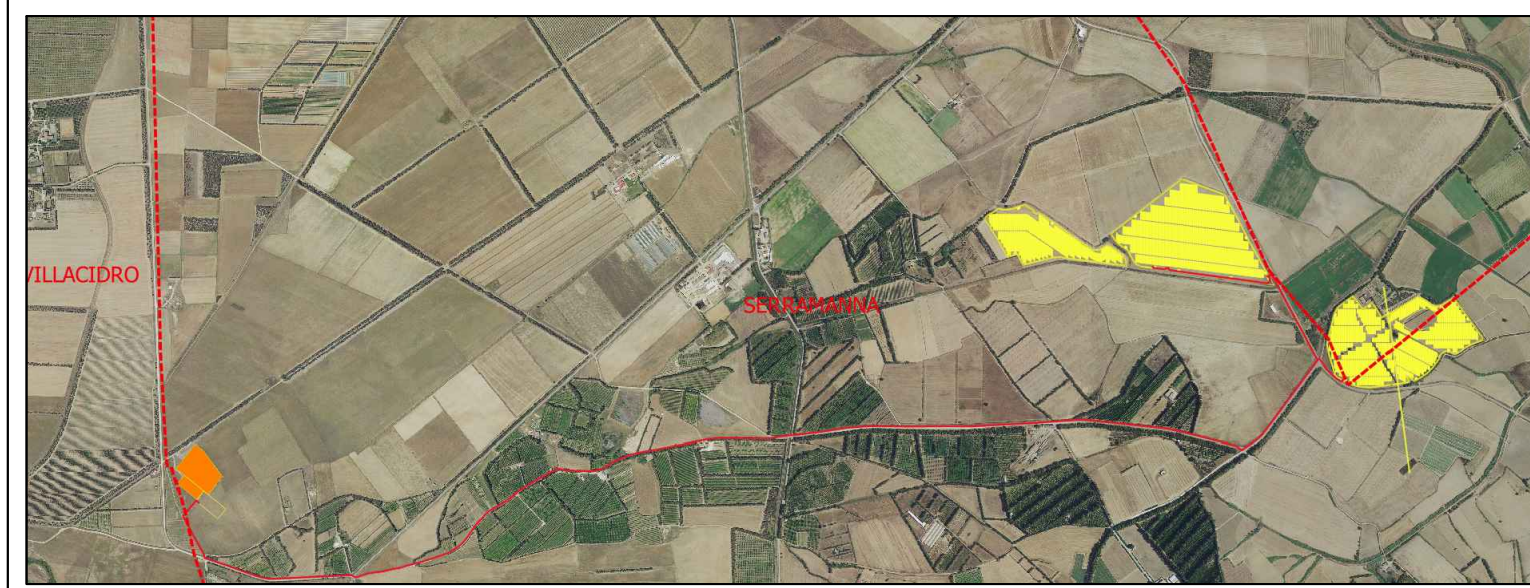

**Tintoretto srl**

**TINTORETTO s.r.l.**  
via Vittori 20  
48018 Faenza (RA)

IMPIANTO AGROVOLTAICO PER LA PRODUZIONE DI ENERGIA DA FONTE SOLARE NEI COMUNI DI SERRAMANNA E SAMASSI (SU)  
AUTORIZZAZIONE UNICA REGIONALE: PROGETTO DEFINITIVO  
OGGETTO:  
Schema elettrico connessione alla rete AT

CODICE ELABORATO

PD  
Tav17

COORDINAMENTO





BRUNO MANCA | STUDIO TECNICO DI INGEGNERIA  
CENTRO COMMERCIALE LOCALITA' "PINTOREDDO", SN  
STUDIO TECNICO IT PIANO INTERNO 4P 09028 SESTU  
+39 347 5965654 | P.IVA 0292698927  
SDI: WTKYJK9 | ATTESTATO ENAC N° LAPAL 005678  
INGRODIPANCA@GMAIL.COM | PEC: BRUNO.MANCA@INGPEC.EU  
WWW.BRUNOPANCA.COM | TEL: WWW.INGEGRA360.COM

REDATTORE  
Dott. Ing. Marco A. L. Murrù

00	febbraio 2022	Prima emissione	Michele Pigiariu - Giuseppe Pili	Paolo Fagnoli
REV.	DATA	DESCRIZIONE REVISIONE	ELABORAZIONE	VERIFICA
FORMATO ISO A4 - 297 x 210				