



SEZIONE TIPO IN RETTIFILO CON RILEVATO H>6.00m

SCALA 1:100

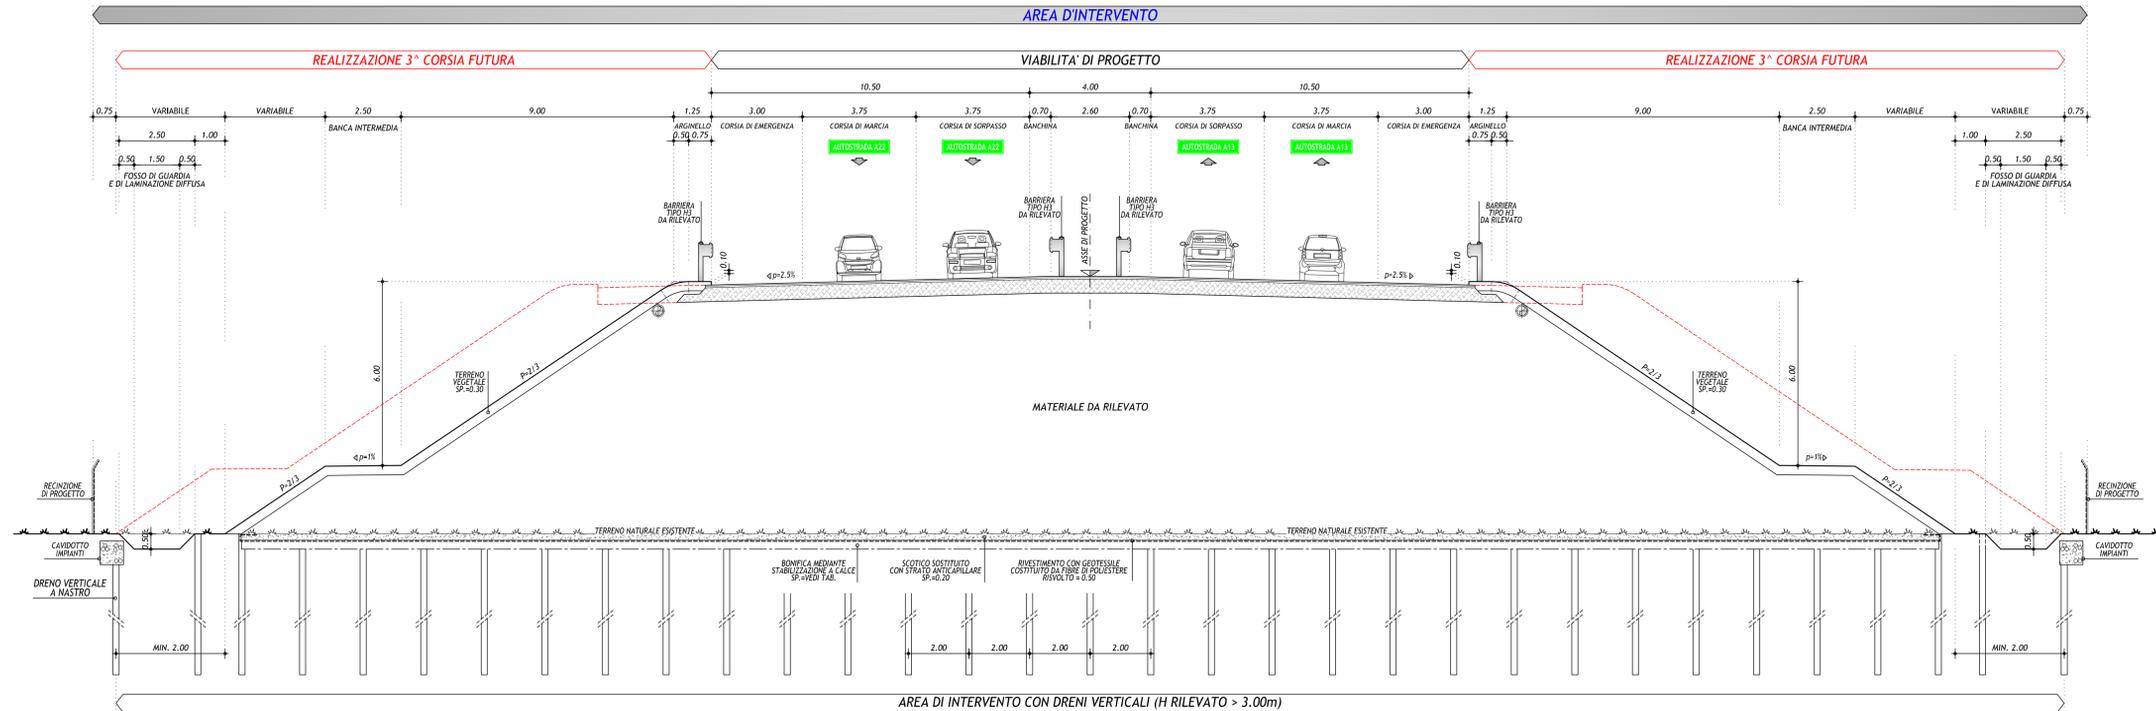


PACCHETTO CORPO AUTOSTRADALE  
SCALA 1:10

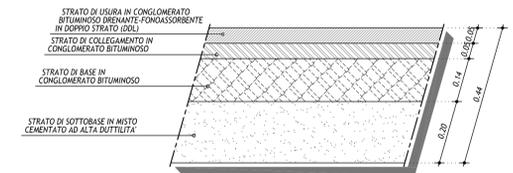


SEZIONE TIPO IN CURVA CON RILEVATO H<2.50m IN CORRISPONDENZA DEGLI ATTRAVERSAMENTI IDRAULICI

SCALA 1:100

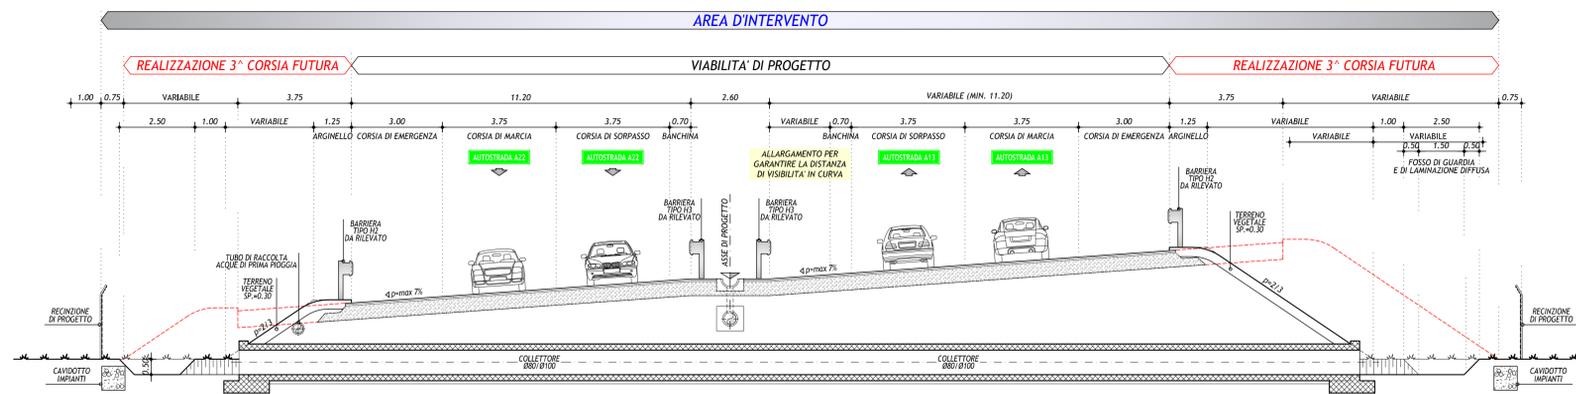

SEZIONE TIPO IN RETTIFILO CON PIAZZOLE DI SOSTA

SCALA 1:100

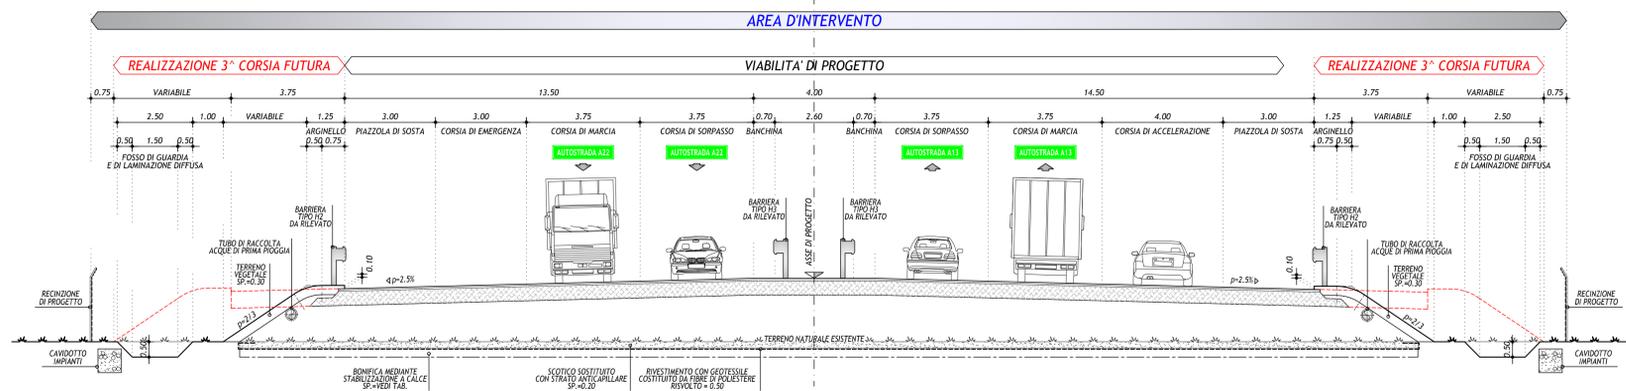

SEZIONE TIPO IN RETTIFILO CON CORSIE DI ACCELERAZIONE E DECELERAZIONE

SCALA 1:100

IL CONCEDENTE: Regione Emilia-Romagna

IL CONCESSIONARIO: ARC AUTOSTRADA REGIONALE CISPADANA

### AUTOSTRADA REGIONALE CISPADANA DAL CASELLO DI REGGIOLO-ROLO SULLA A22 AL CASELLO DI FERRARA SUD SULLA A13

CODICE C.U.P. E81B08000060009

#### PROGETTO DEFINITIVO

STUDIO DI IMPATTO AMBIENTALE

QUADRO DI RIFERIMENTO PROGETTUALE

ALLEGATO B - DESCRIZIONE DELLE ALTERNATIVE DI PROGETTO PER LA DEFINIZIONE DEL TRACCIATO

ALLEGATO B2 - SOLUZIONI PLANALTIMETRICHE ALTERNATIVE DEL TRATTO AUTOSTRADALE RICADENTE PRESSO L'ATTRAVERSAMENTO DEL PANARO ED IL SISTEMA DEI TERRENI DELLE PARTECIPANZE, NEL COMUNE DI CENTO - ALTERNATIVA C20

SEZIONI TRASVERSALI TIPO TAV. 2/2

IL PROGETTISTA: Arch. Sergio Beccarelli, C.O.A. Arch. Pavia, P.R. n. 377

RESPONSABILE INTEGRAZIONE PRESTAZIONI SPECIALISTICHE: Ing. Emilio Salsi, Albo Ing. Reggio Emilia n. 945

IL CONCESSIONARIO: Autostada Regionale Cispadana S.p.A., IL PRESIDENTE: Giancarlo Panzeri

REDAZIONE: ZUCCONI, BECCARELLI, SALSÌ

CONTROLLO: APPROVAZIONE

DATA: MAGGIO 2012

SCALA: 1:100

G									
F									
E									
D									
C									
B									
A	17.04.2012	EMISSIONE							
REV.	DATA	DESCRIZIONE							
IDENTIFICAZIONE ELABORATO									
MAN. PROJ.	ICE	GRUPPO	CODICE OPERA	TRATTO OPERA	ANNO	TIPO ELABORATO	PROGRESSIVO	REV.	DATA
61032	P2	0	A00	A0000	0	IA	ST	41	A

