Coordinate Gauss Boaga

scala 1:10.000 1 cm = 100 m

CARTA DELLE ACCLIVITA' - Raster passo 10m

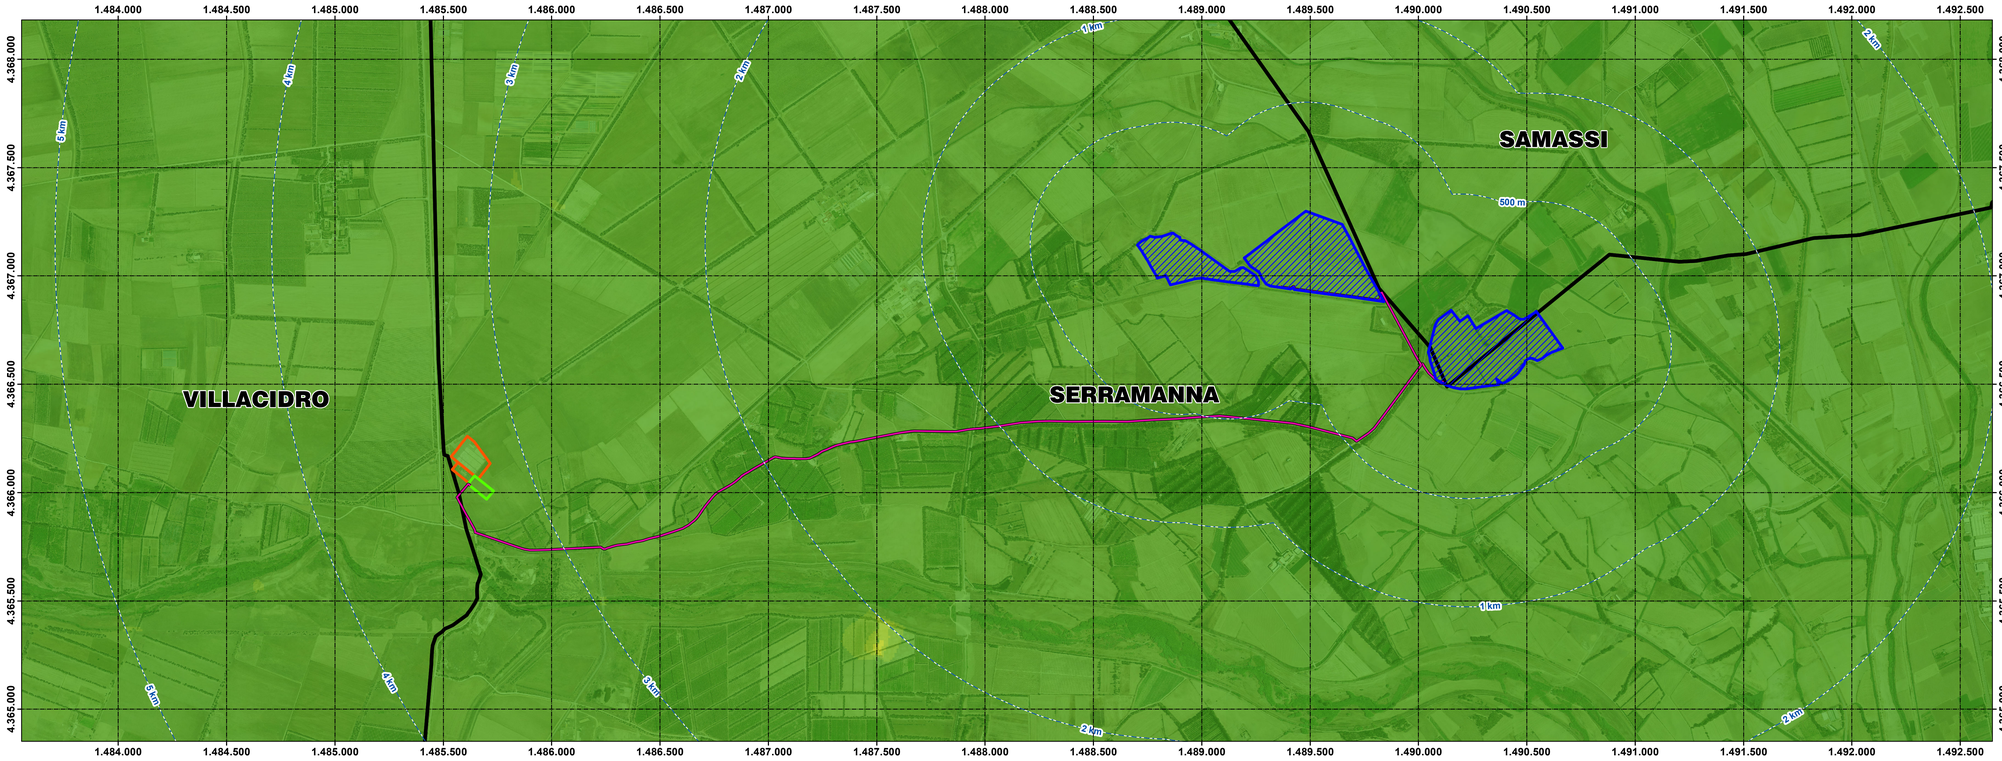

Legenda

- Buffer distanze da area di progetto
- Area di progetto
- Connessione
- Area SE
- Area stazione Terna Serramanna
- Confini comunali

Acclività

- 0 - 4
- 4,1 - 9,9
- 10 - 16
- 17 - 22
- 23 - 27
- 28 - 32
- 33 - 38
- 39 - 48
- 49 - 79

Esposizione

- Flat (-1)
- North (0-22.5)
- Northeast (22.5-67.5)
- East (67.5-112.5)
- Southeast (112.5-157.5)
- South (157.5-202.5)
- Southwest (202.5-247.5)
- West (247.5-292.5)
- Northwest (292.5-337.5)
- North (337.5-360)

scala 1:10.000 1 cm = 100 m

CARTA DELL'ESPOSIZIONE - Raster passo 10m

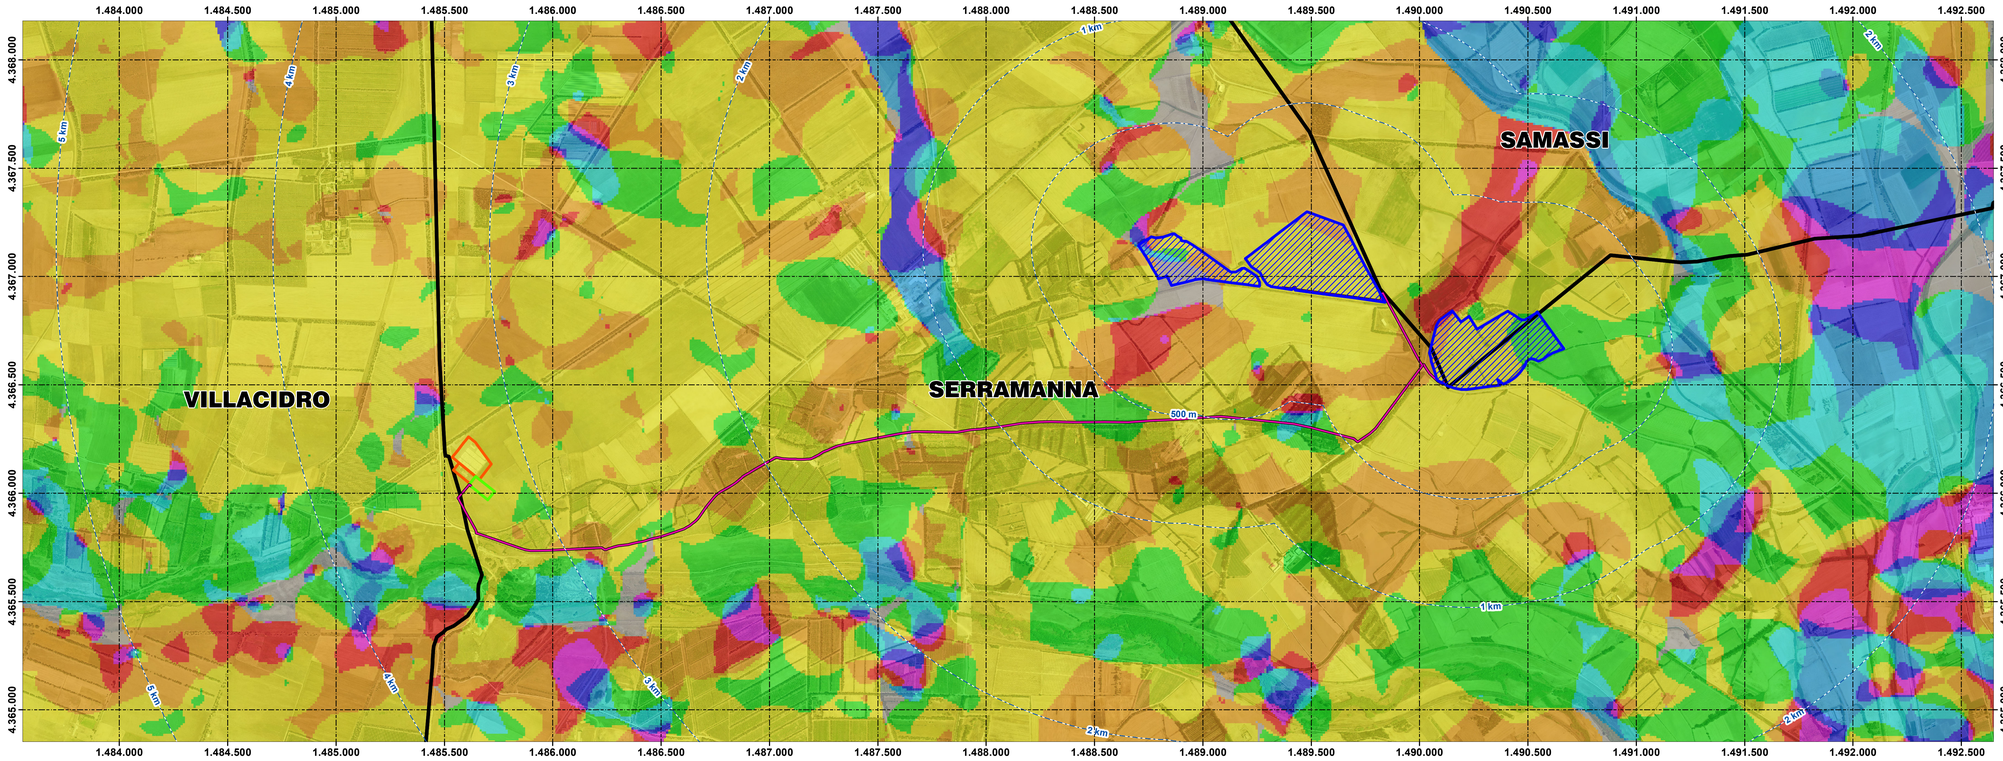

Modello Digitale di elevazione utilizzato: passo 10 metri

Rappresentazione raster della morfologia del terreno della Regione Sardegna tramite struttura a griglia con maglie regolari quadrate di dimensioni pari a dieci metri per dieci. Il dataset deriva dai livelli informativi "curve di livello" e "punto quotati " del database topografico 10K

Link metadato geoportale RAS

IMPIANTO AGROVOLTAICO SERRAMANNA 1 — **COMUNE DI SERRAMANNA**

PROPONENTE

Tintoretto srl

TINTORETTO s.r.l.
via Vittori 20
48018 Faenza (RA)

VALUTAZIONE DI IMPATTO AMBIENTALE

OGGETTO:
Acclività ed esposizione

CODICE ELABORATO
VIA
Tav06

COORDINAMENTO

bm!

BRUNO MANCA | STUDIO TECNICO DI INGEGNERIA
CENTRO COMMERCIALE LOCALITA' "PALMERIGGI", 29
STUDIO TECNICO 7° PIANO INTERNO 14° 09029 SESTU
(39) 347/1.263.483 (39) 070/2421803
ID: IBTPLJK9 ATTESTATO ENEL n° Lettera 3/2679
INGBRUNOMANCA@PEC.COM PEC: BRUNO.MANCA@ENGINEERING.IT
WWW.BRUNOMANCA.COM Sito Web: www.unisas2000.com

GRUPPO DI LAVORO S.I.A.

Dott.ssa Geol. Cosima Atzori
Dott. Ing. Fabio Massimo Cadeddu
Dott. Ing. Giulio Casu
Dott. Agr. Vincenzo Sechi
Dott.ssa Ing. Silvia Evana
Dott.ssa Ing. Ilaria Giovagnorio
Dott. Ing Bruno Manca
Dott. Ing. Giuseppe Pili
Dott. Ing. Michele Pigliaru
Dott.ssa Arch. Francesca Scalas
Dott. Nat. Fabio Solinas
Dott. Archeol. Matteo Tatti

REDATTORE

Dott. Giulio Casu
Dott.ssa Ing. Silvia Evana
Dott. Ing. Bruno Manca

Firmato digitalmente da
Bruno Manca
CN=Bruno Manca
O=ORDINE INGEGNERI CAGLIARI
C=IT
Data e ora della firma: 30/03/2022 17:19:24

REV	DATA	DESCRIZIONE REVISIONE	ELABORAZIONE	VERIFICA	APPROVAZIONE
00	febbraio 2022	Prima emissione	Bruno Manca	Paolo Fagnoni	

FORMATO: ISO A0 - 1189 x 841

SCALA: 1:10.000

TINTORETTO SRL - TUTTI I DIRITTI SONO RISERVATI A NORMA DI LEGGE