



Progetto per la realizzazione di un impianto per la produzione di energia elettrica da fonte eolica, ai sensi del Dlgs. n.387 del 2003, composto da n°10 aerogeneratori, per una potenza di 60 MW, sito nel comune di Cellere(VT)



REGIONE LAZIO



COMUNE DI CELLERE



COMUNE DI PIANSANO



COMUNE DI ARLENA DI CASTRO



COMUNE DI TUSCANIA

PROPONENTE

**Cogein Energy**

**Cogein Energy S.r.l.**  
Via Diocleziano, 107 - 80125 Napoli  
Tel. 081.1966613 - Fax. 081.7618640  
www.newgreen.it  
compinvestimenti@libero.it  
cogeinenergy@pec.it

ELABORATO

**TAV-AT5.6** PLANIMETRIE E PROFILI DELLE STRADE DI PROGETTO ED INDICAZIONE DELLE RELATIVE SEZIONI-RAM06

SCALA **1:1000**

REVISIONE **0**

DATA **01/2022**

PROGETTAZIONE

**Arch. Raimondo Cascone**

REDATTO

**Dot. Rino Castaldo**

**Arch. Rosario Manco**

**Ing. Maria Grazia Puocci**

VERIFICATO


**Ing. Federica Mallozzi**

APPROVATO

**Arch. Raimondo Cascone**



**PROFILO ALTIMETRICO - RAMO6**

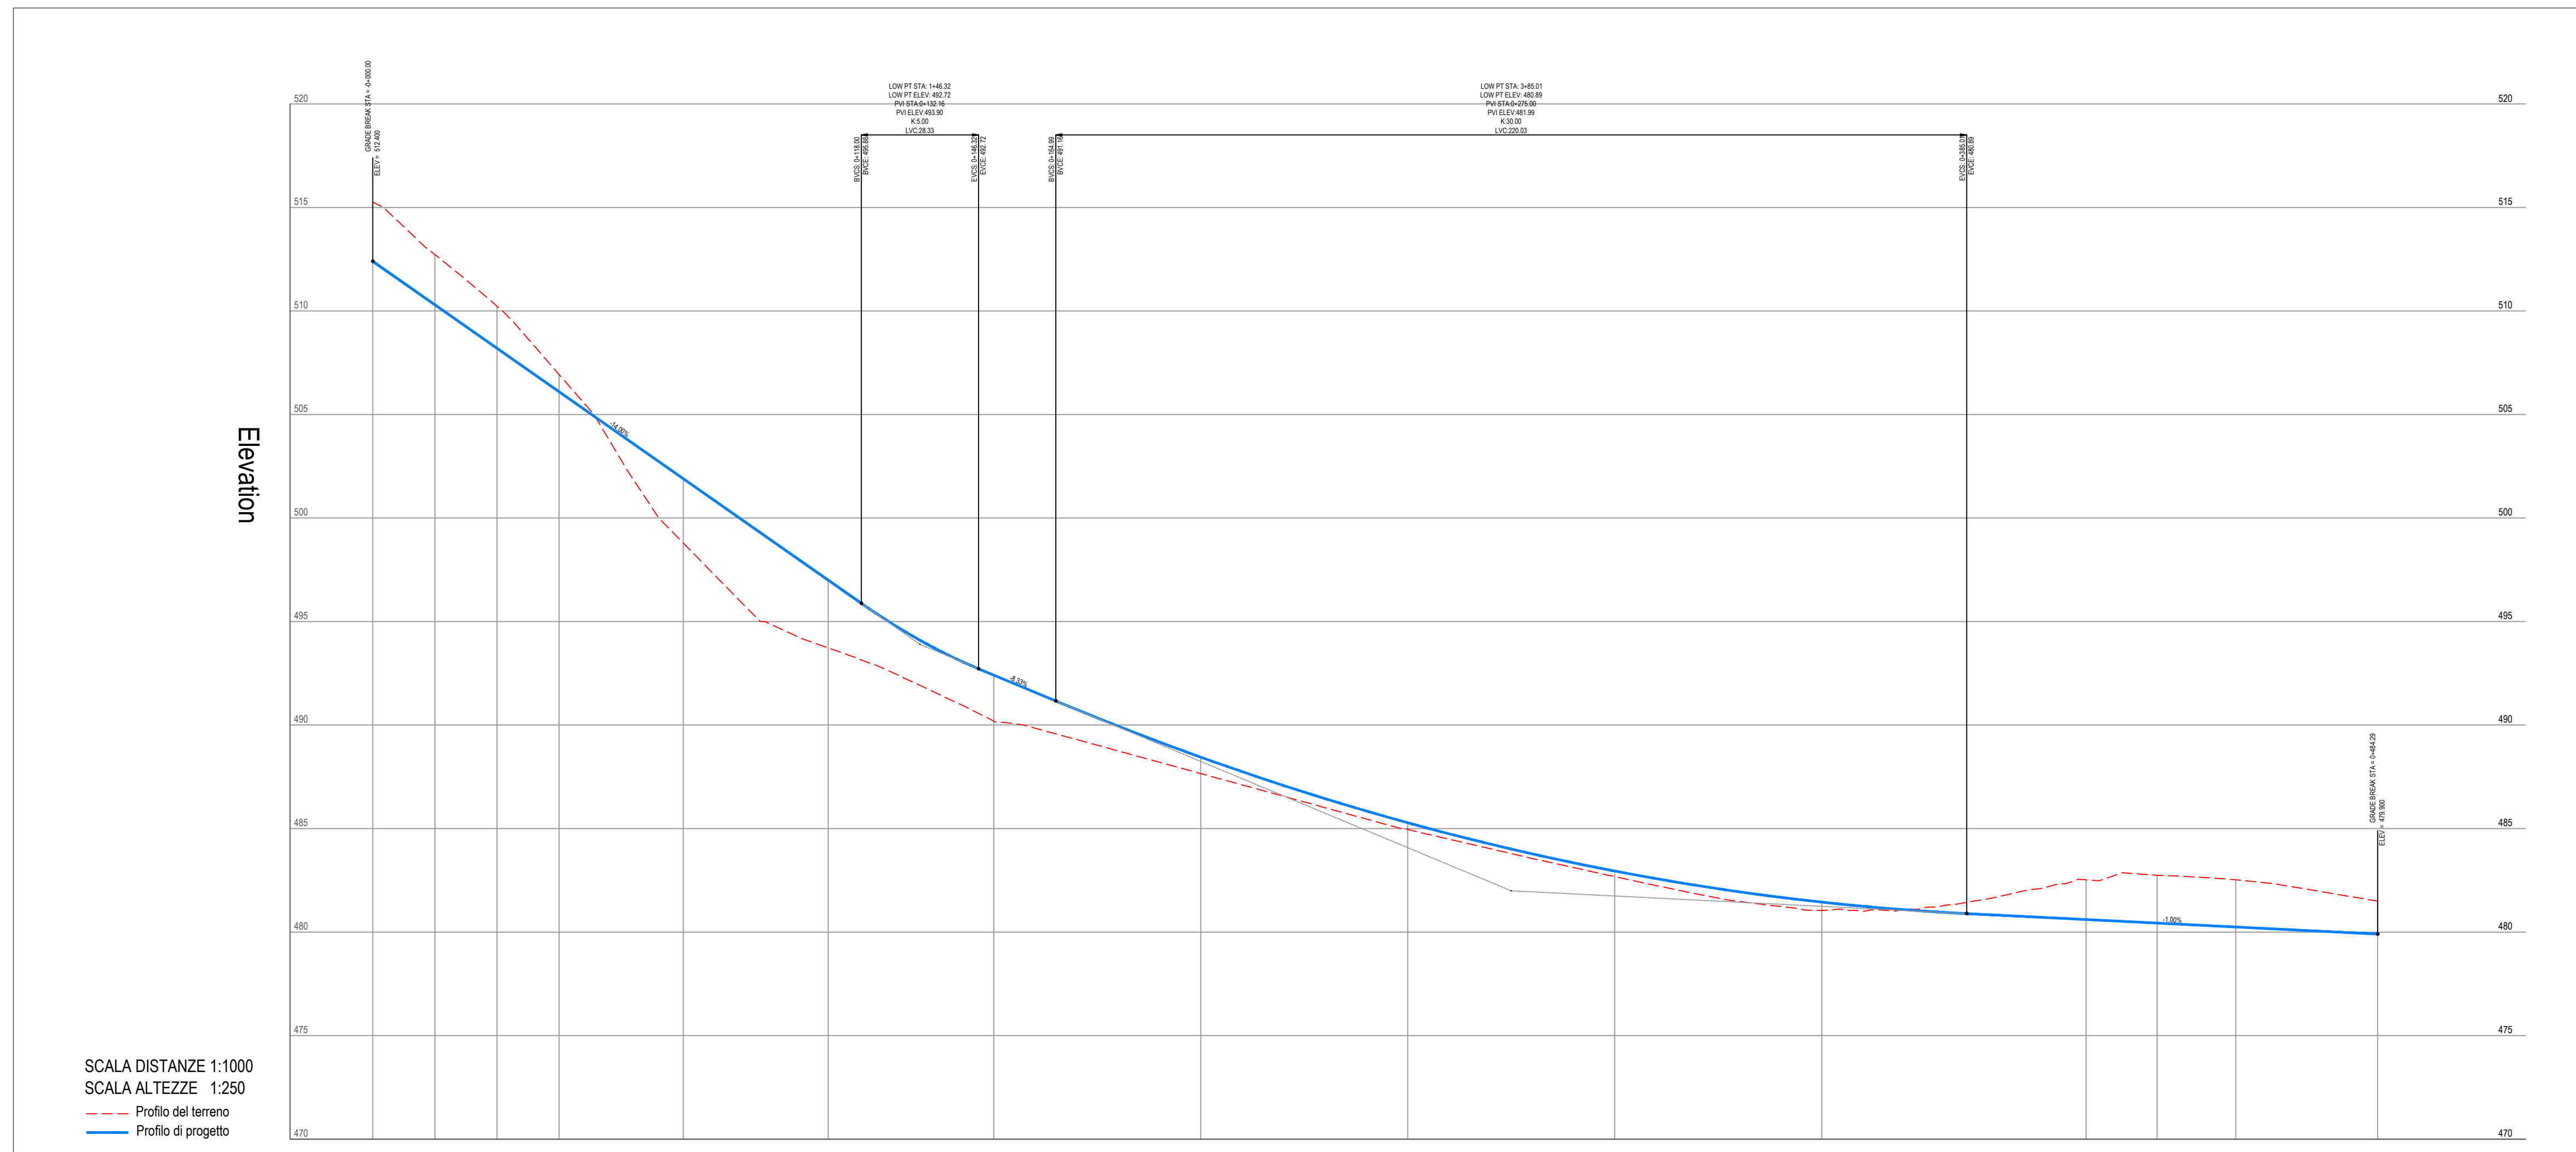


SCALA DISTANZE 1:1000  
SCALA ALTEZZE 1:250

— Profil del terreno  
— Profil del progetto

N°SEZ.	SEZ. 1	SEZ. 2	SEZ. 3	SEZ. 4	SEZ. 5	SEZ. 6	SEZ. 7	SEZ. 8	SEZ. 9	SEZ. 10	SEZ. 11	SEZ. 12	SEZ. 13	SEZ. 14	SEZ. 15
PROGRESSIVE	0+000,00	0+015,00	0+030,00	0+065,00	0+095,00	0+110,00	0+150,00	0+200,00	0+250,00	0+300,00	0+350,00	0+413,85	0+431,01	0+451,95	0+482,25
PARZIALI		15,00	15,00	30,00	35,00	40,00	50,00	50,00	50,00	50,00	63,85	17,16	18,98	34,29	
QUOTE TERRENO	515,26	513,63	512,23	508,93	498,78	493,88	489,19	487,86	484,95	482,68	481,05	482,53	482,74	482,52	481,50
QUOTE PROGETTO	514,41	513,30	509,25	506,25	501,90	497,00	492,41	488,45	485,29	482,94	481,46	480,00	480,45	480,24	479,90

**QUADRO DI UNIONE**

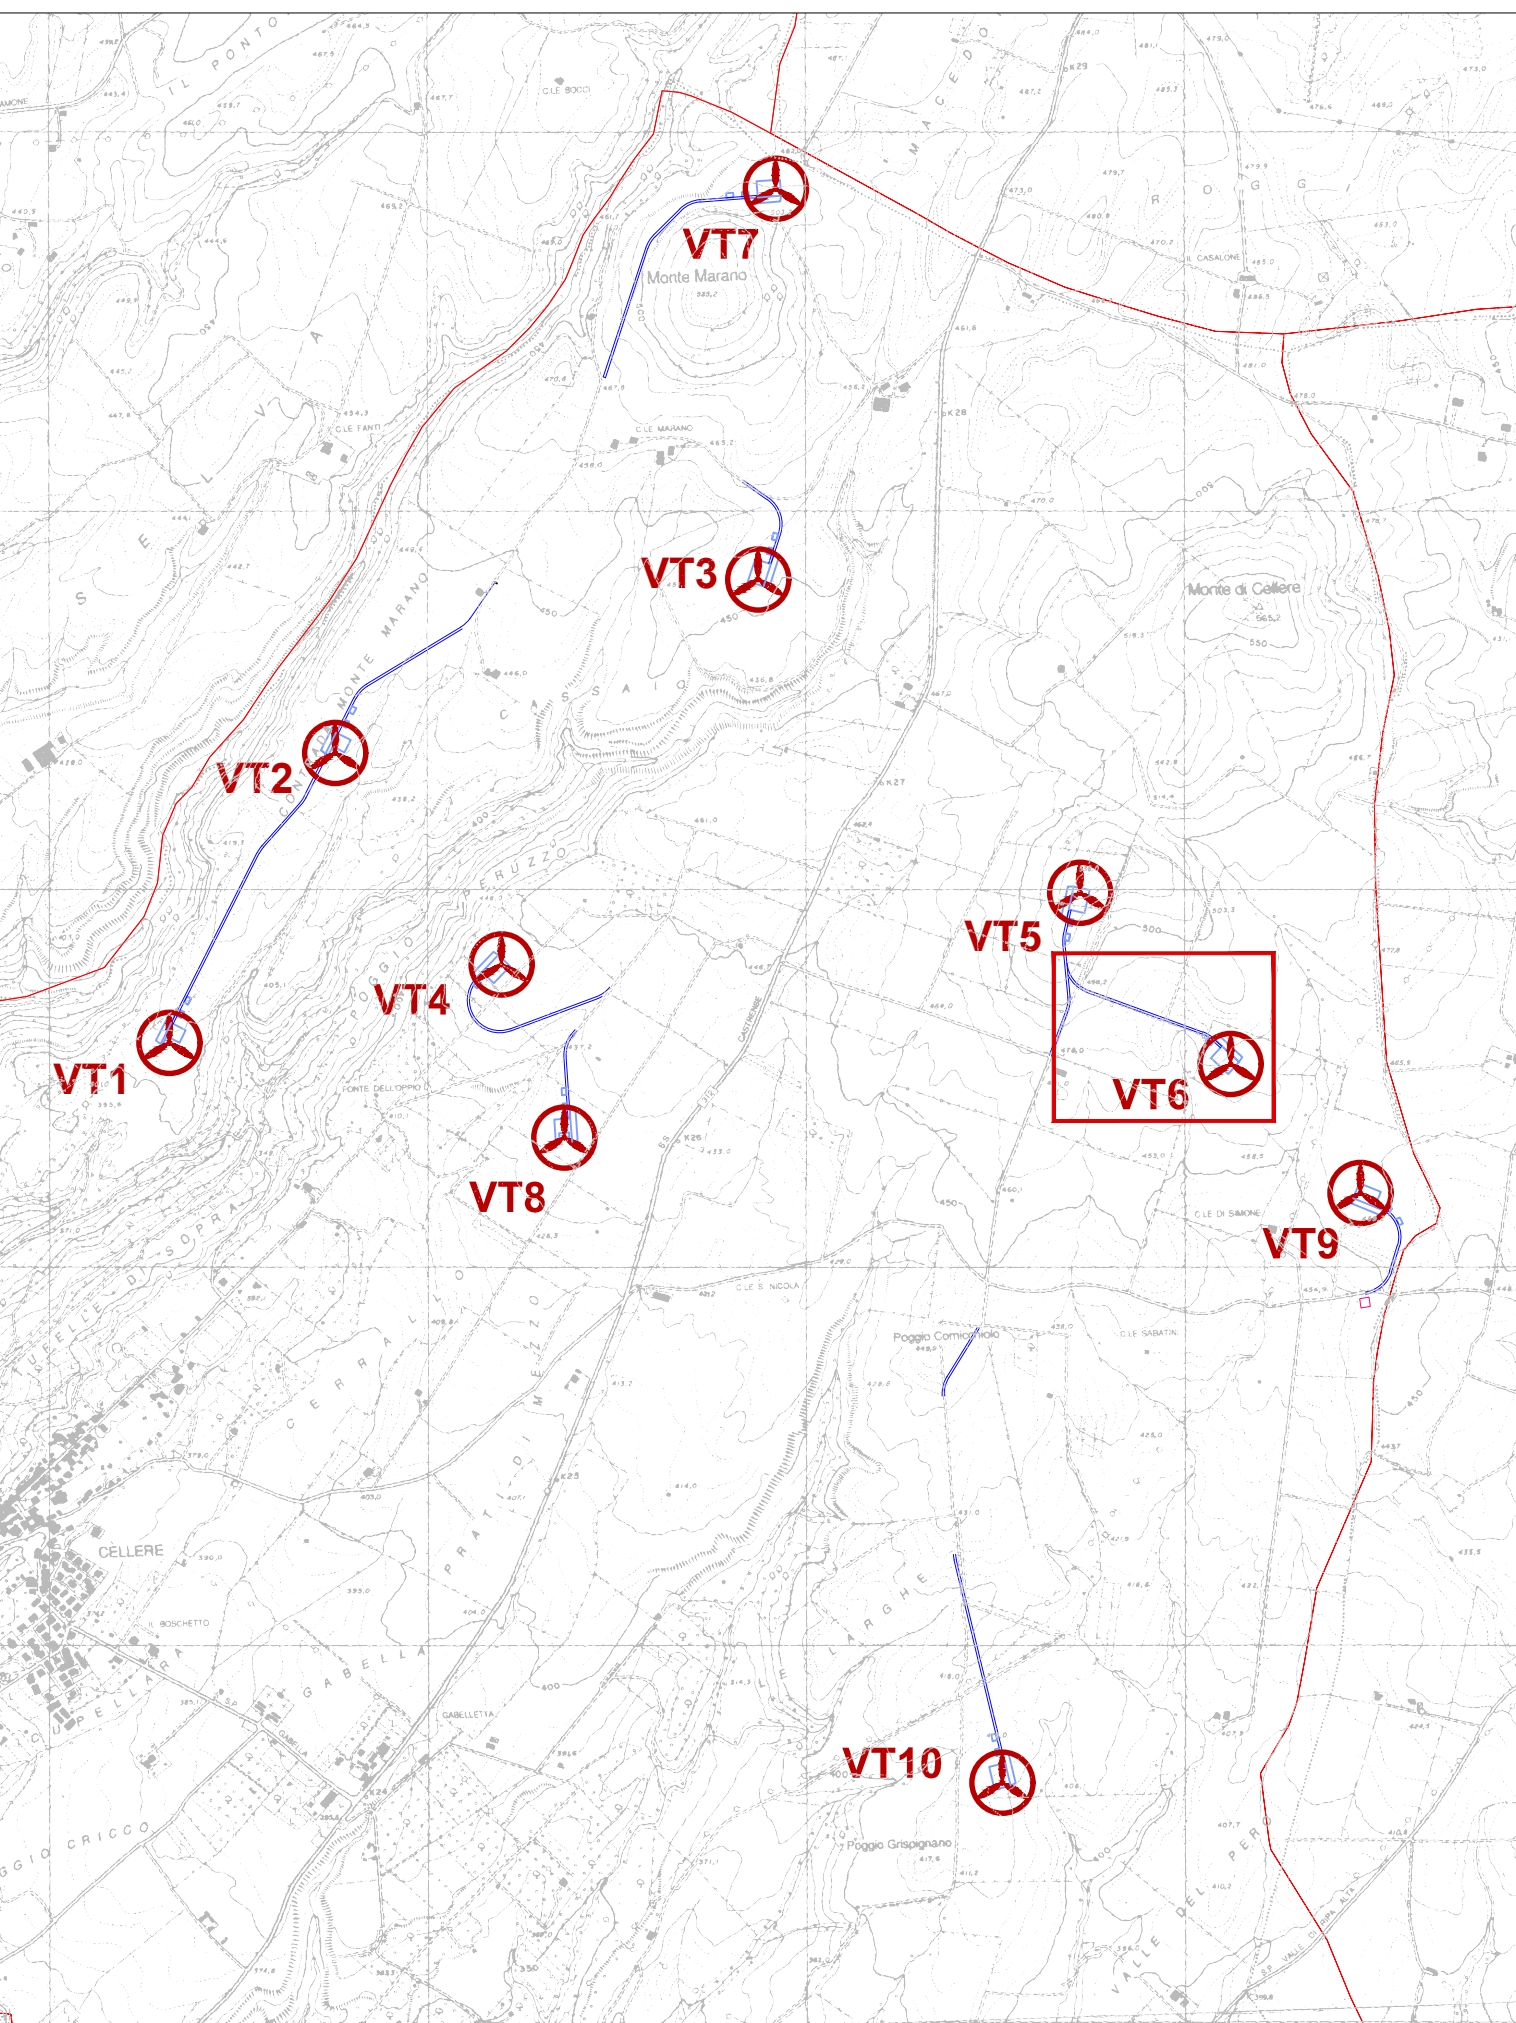

**PLANIMETRIA RAMO6**

