



Progetto per la realizzazione di un impianto per la produzione di energia elettrica da fonte eolica, ai sensi del D.lgs. n.387 del 2003, composto da n°10 aerogeneratori, per una potenza di 60 MW, sito nel comune di Cellere(VT)

REGIONE LAZIO
COMUNE DI CELLERE
COMUNE DI PIANSANO
COMUNE DI ARELNA DI CASTRO
COMUNE DI TUSCANIA

PROPRONENTE
Cogein Energy S.r.l.
Via Dactiliana, 107 - 00109 Napoli
Tel. 081.5566613 - Fax. 081.7458640
www.mcgain.it
compravendite@mcgain.it
coginenergy@pec.it




ELABORATO
TAV-AT7.10 SEZIONI LONGITUDINALI E TRASVERSALI DELLE PIAZZOLE DI PROGETTO

SCALA **VARIE** REVISIONE **0** DATA **01/2022**


PROGETTAZIONE
Arch. Raimondo Cascone

REDATTO **Dott. Rino Castaldo** VERIFICATO **Ing. Federica Mallozzi**
Geom. Alessandro Russo APPROVATO **Arch. Raimondo Cascone**

QUADRO DI UNIONE

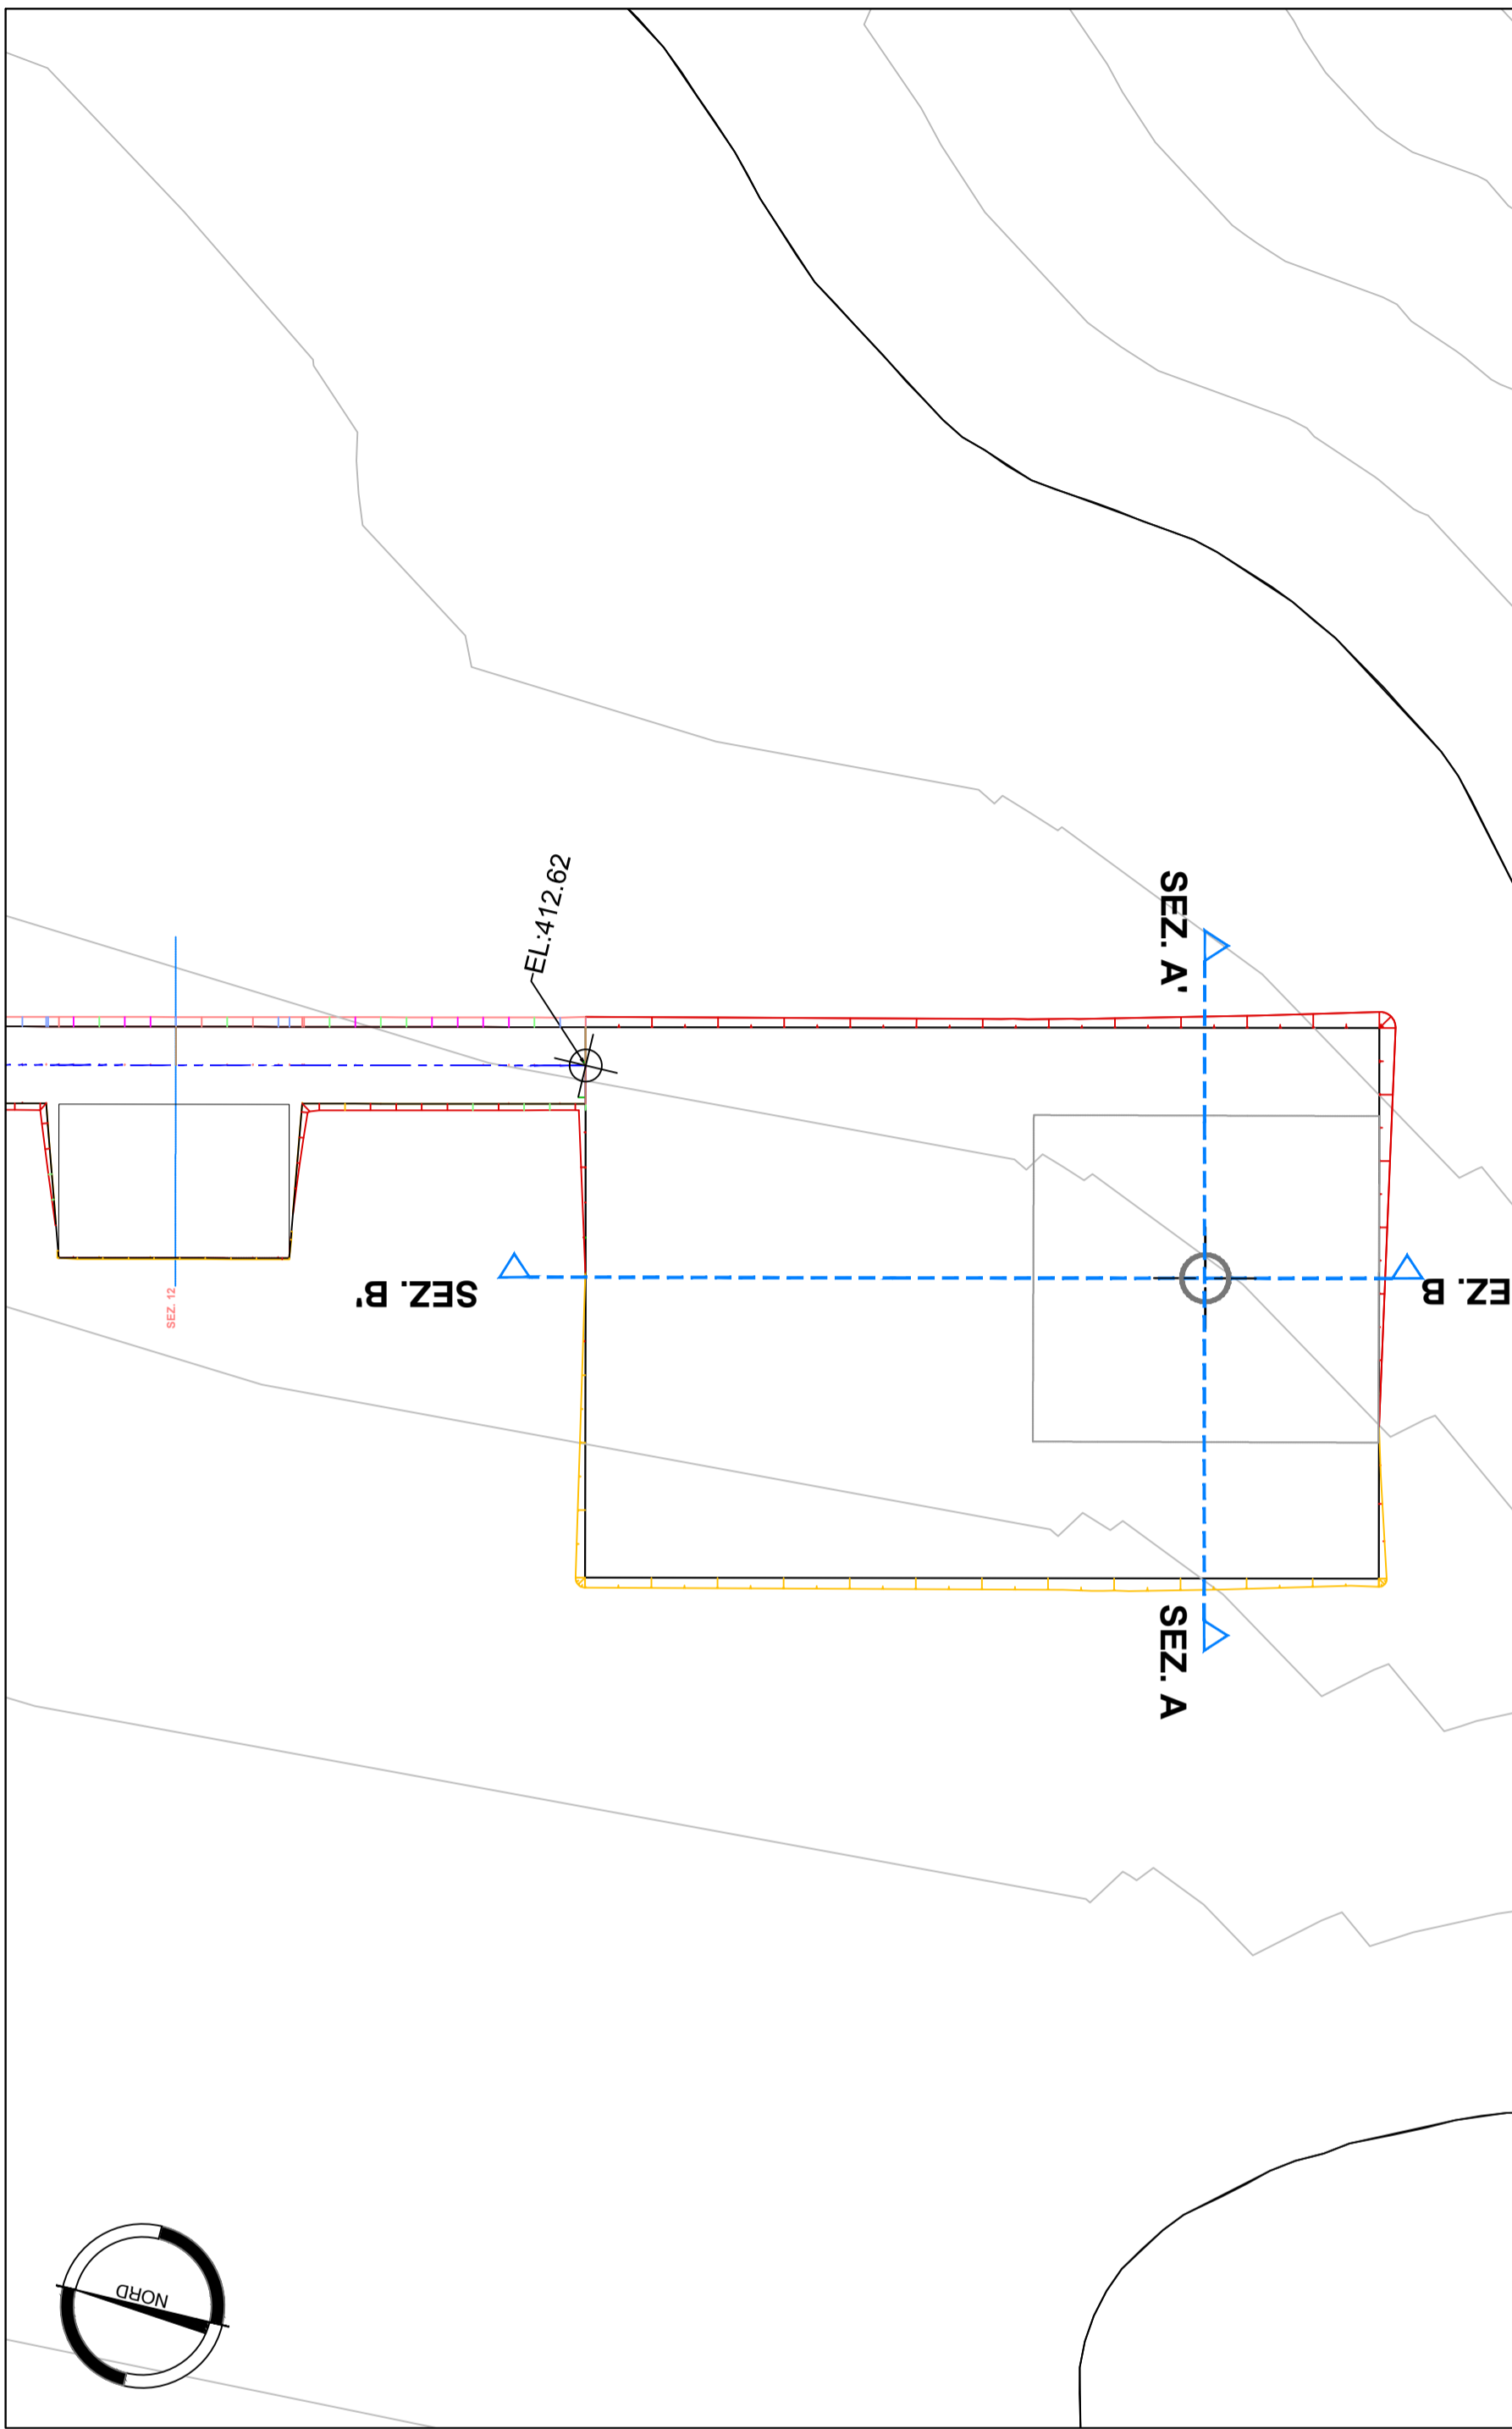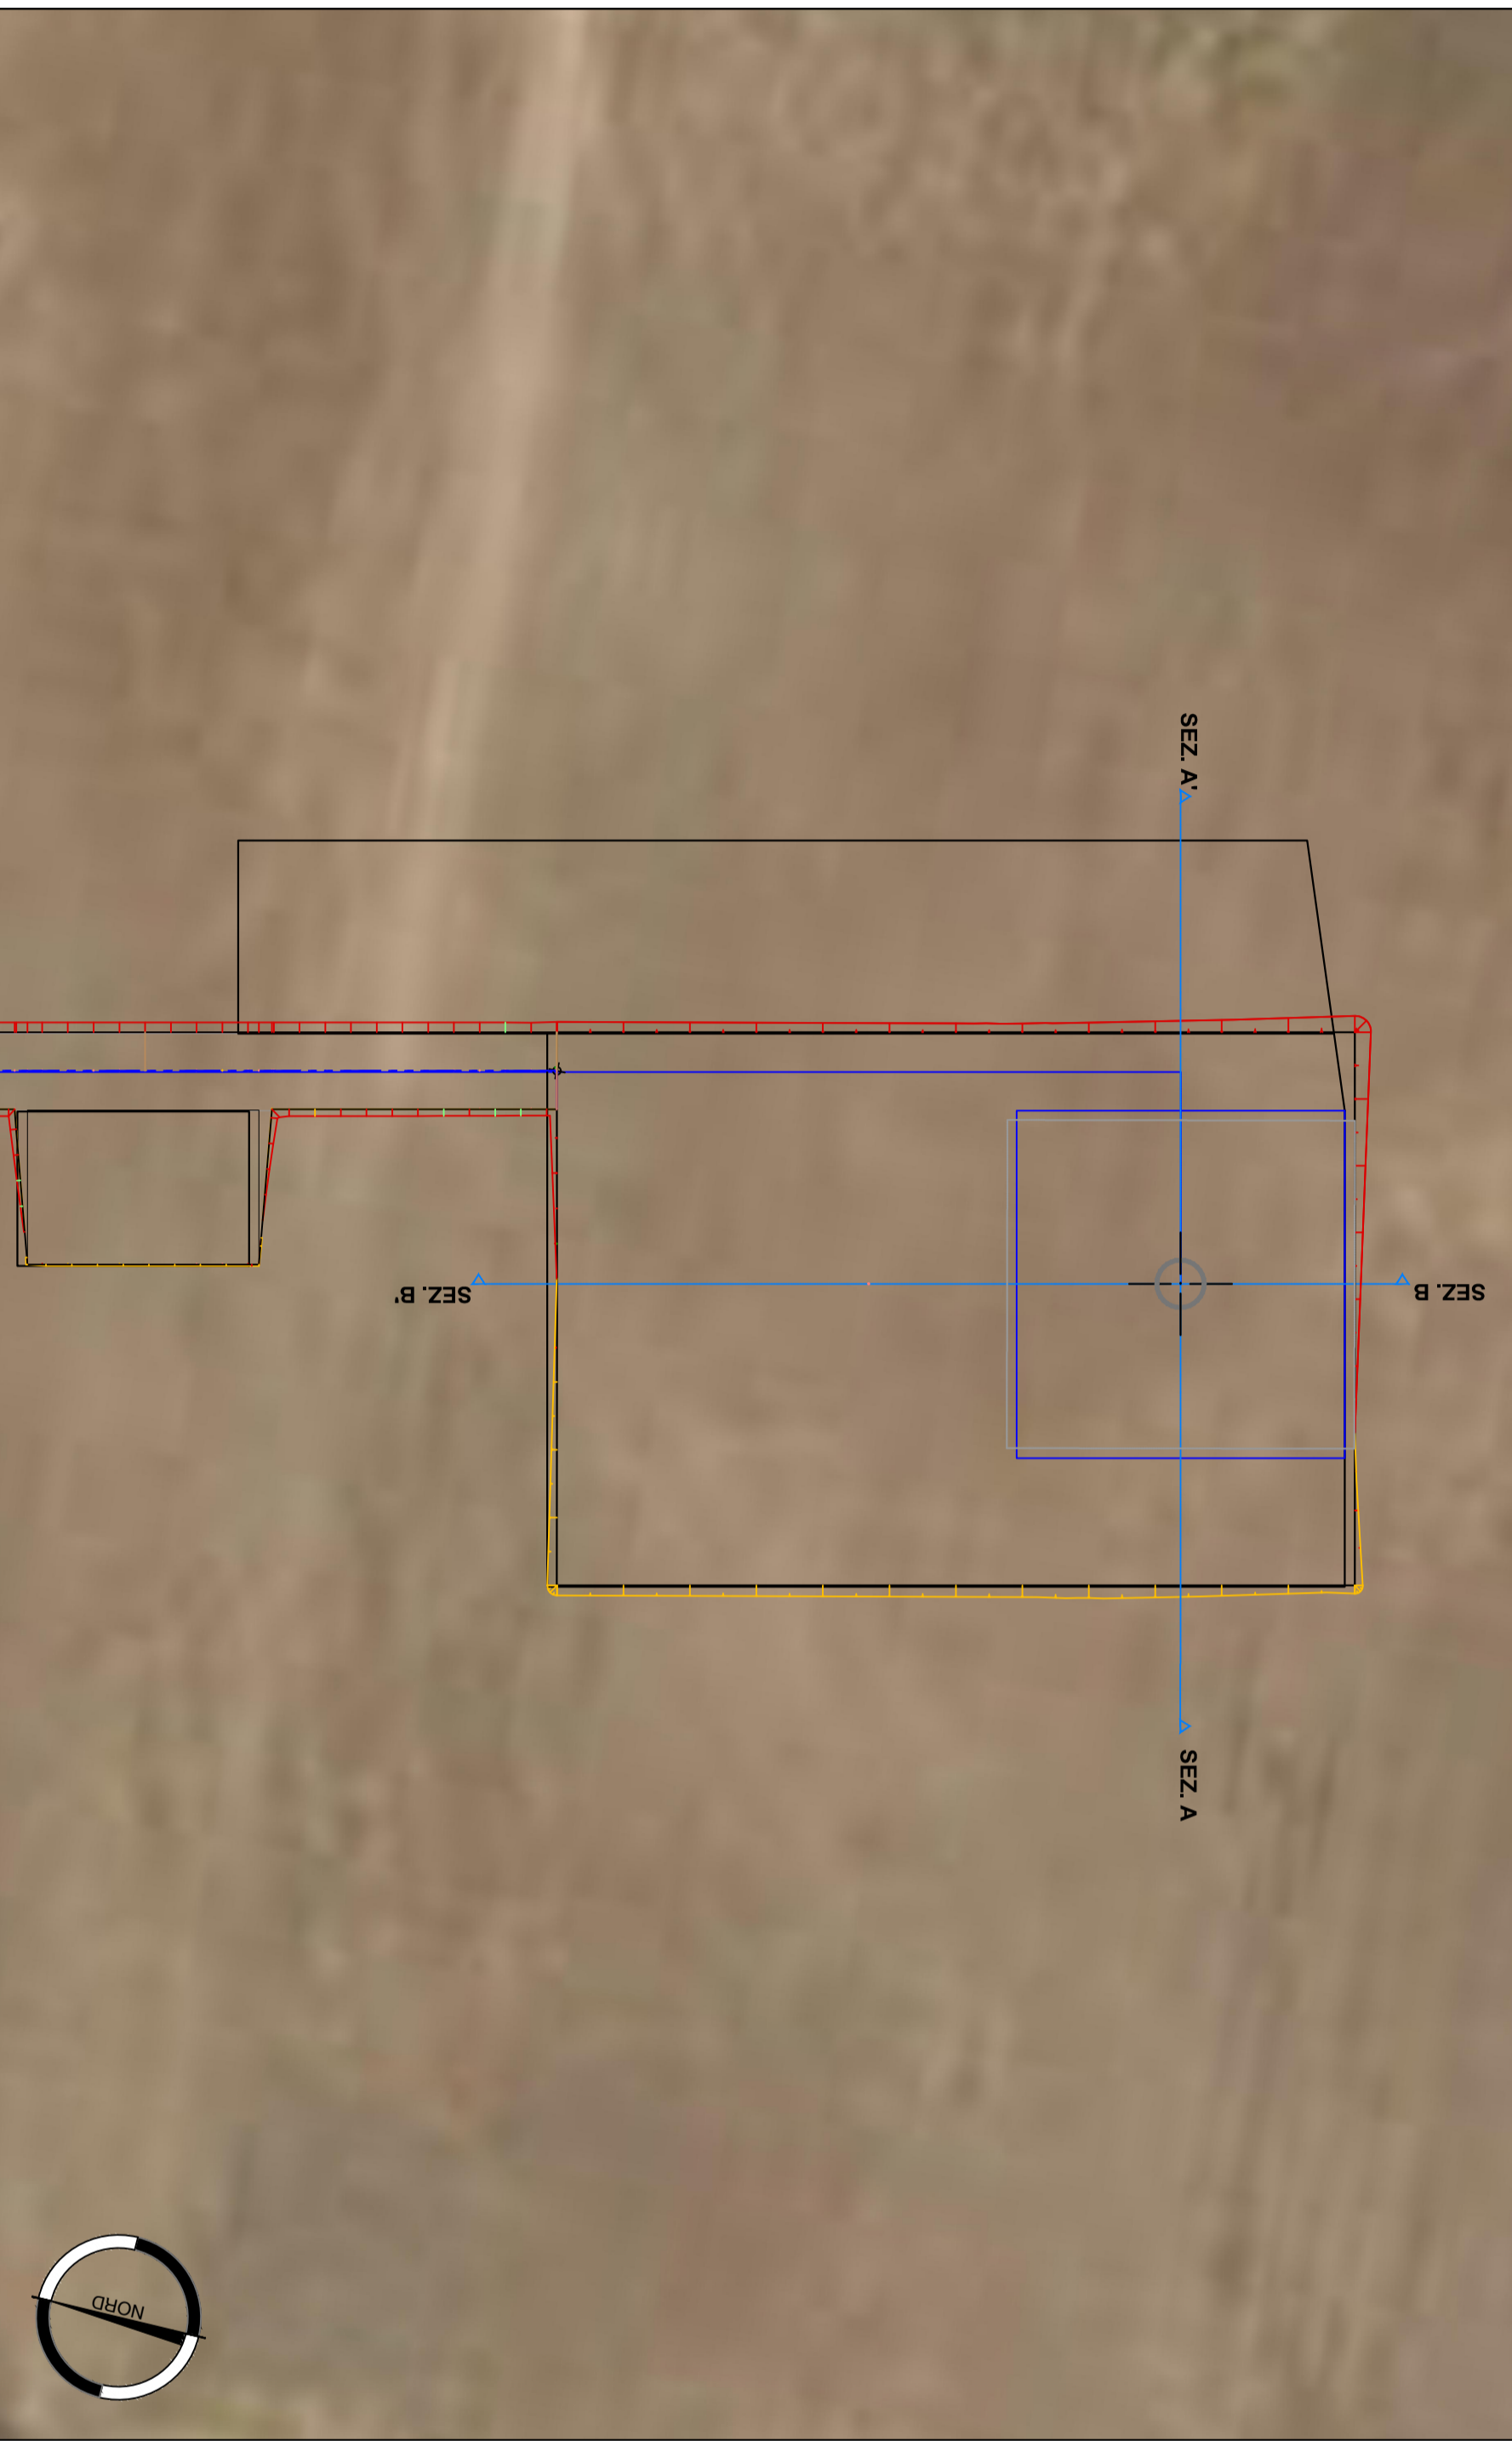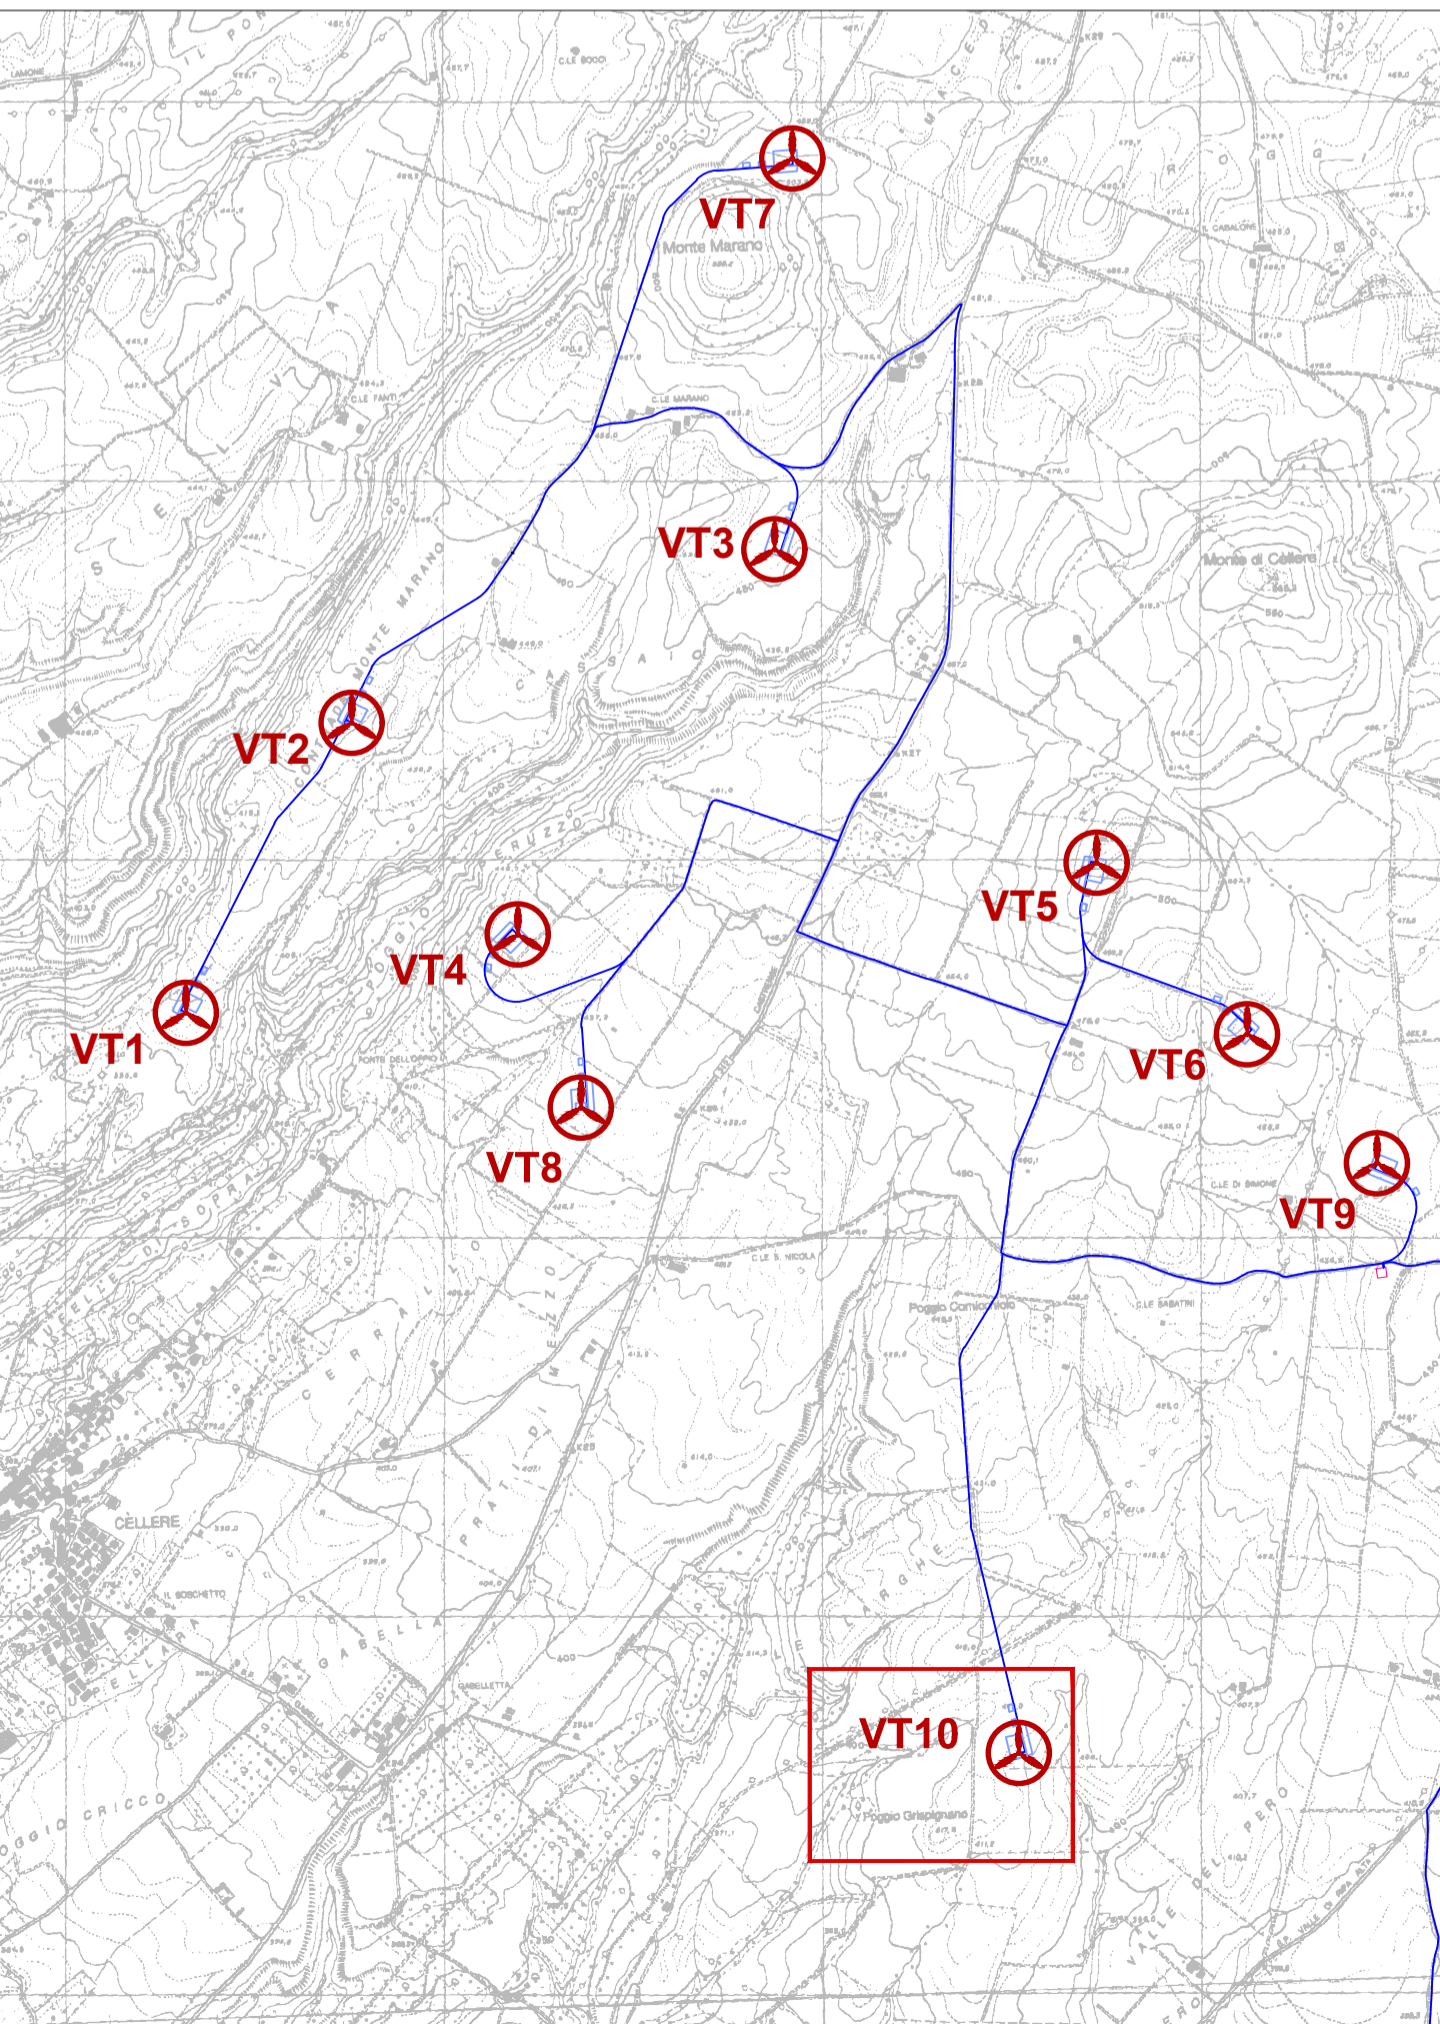


SPECIFICHE TECNICHE AREA MONTAGGIO TORRI

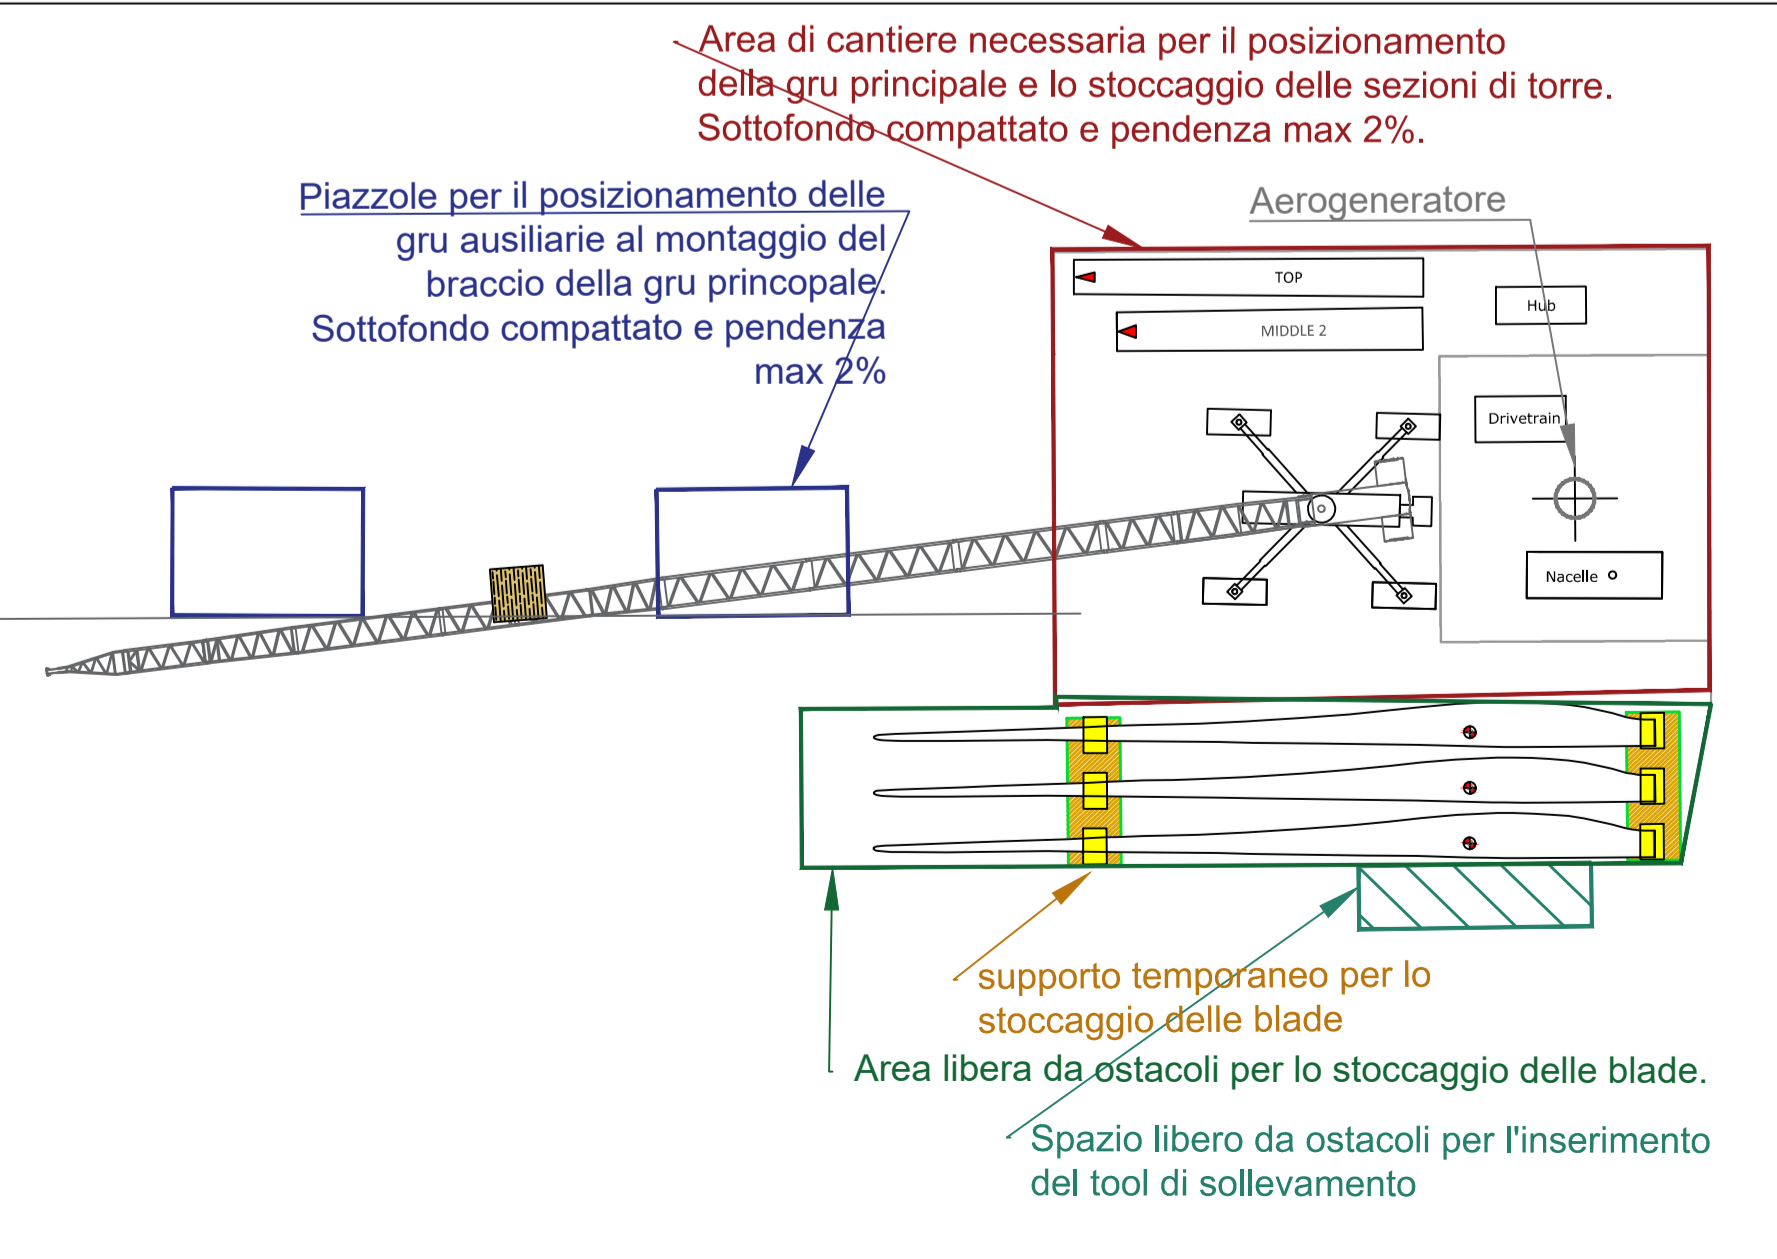

AREA TURBINA VT10




SEZIONE TRASVERSALE B-B'

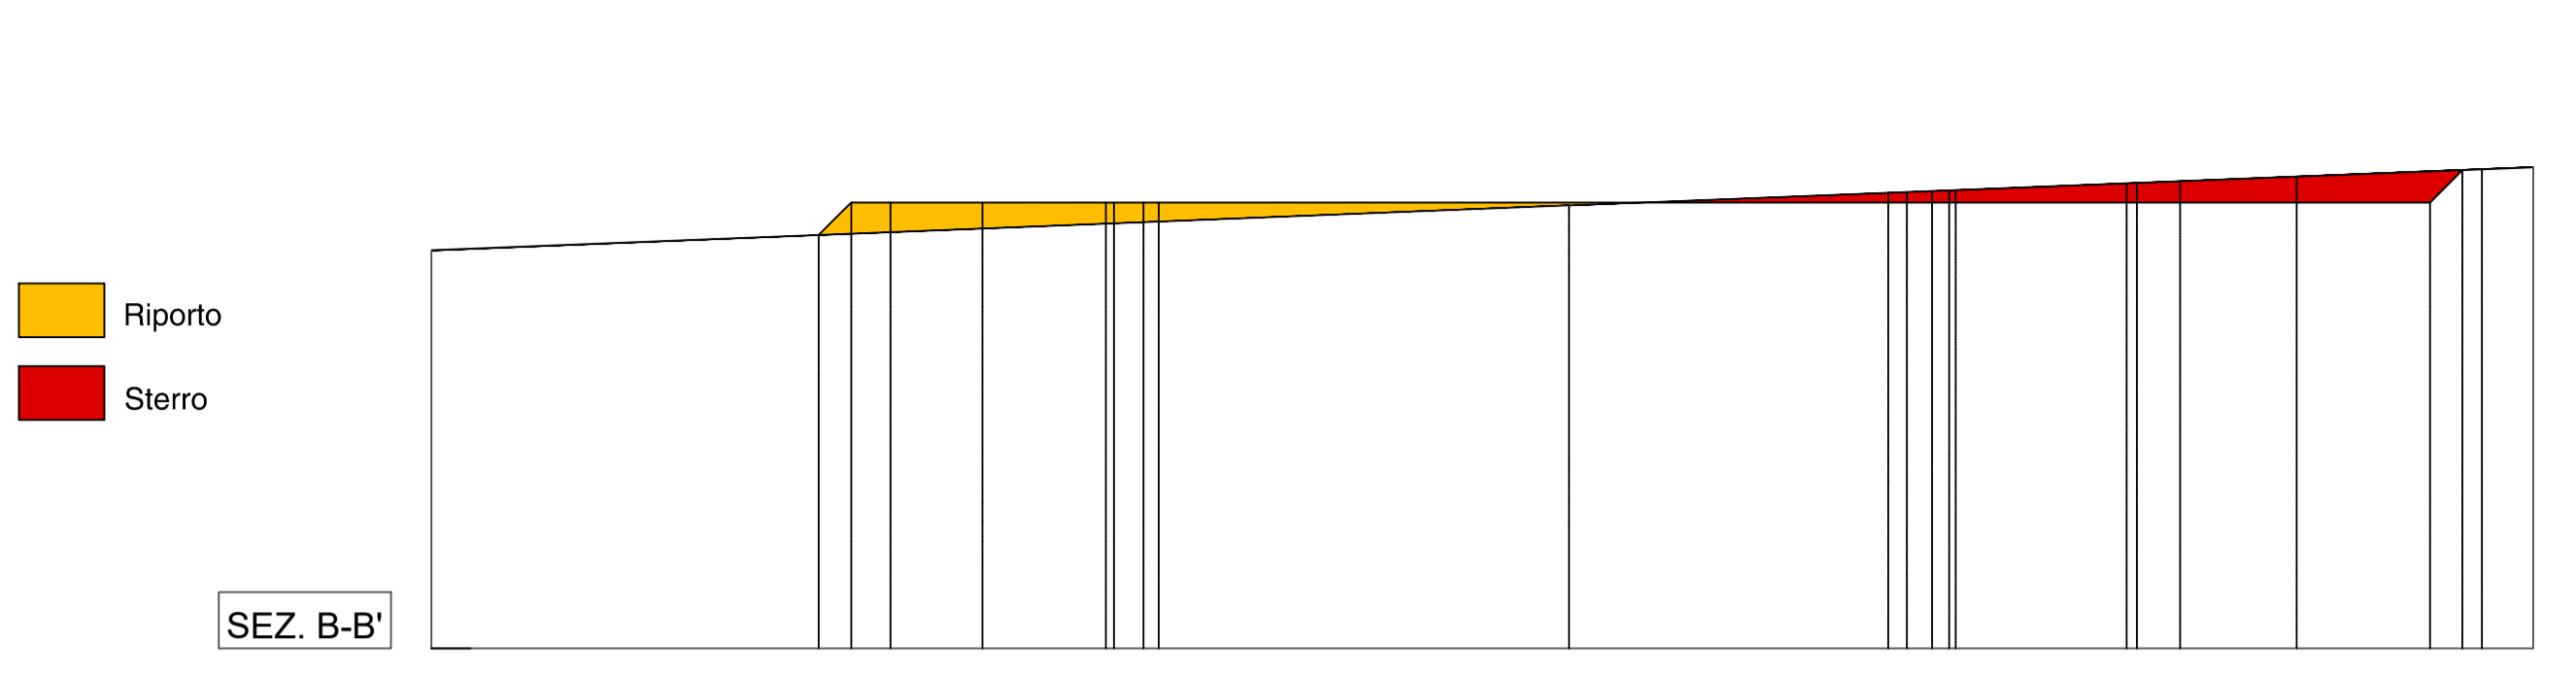




ANTE OPERAM

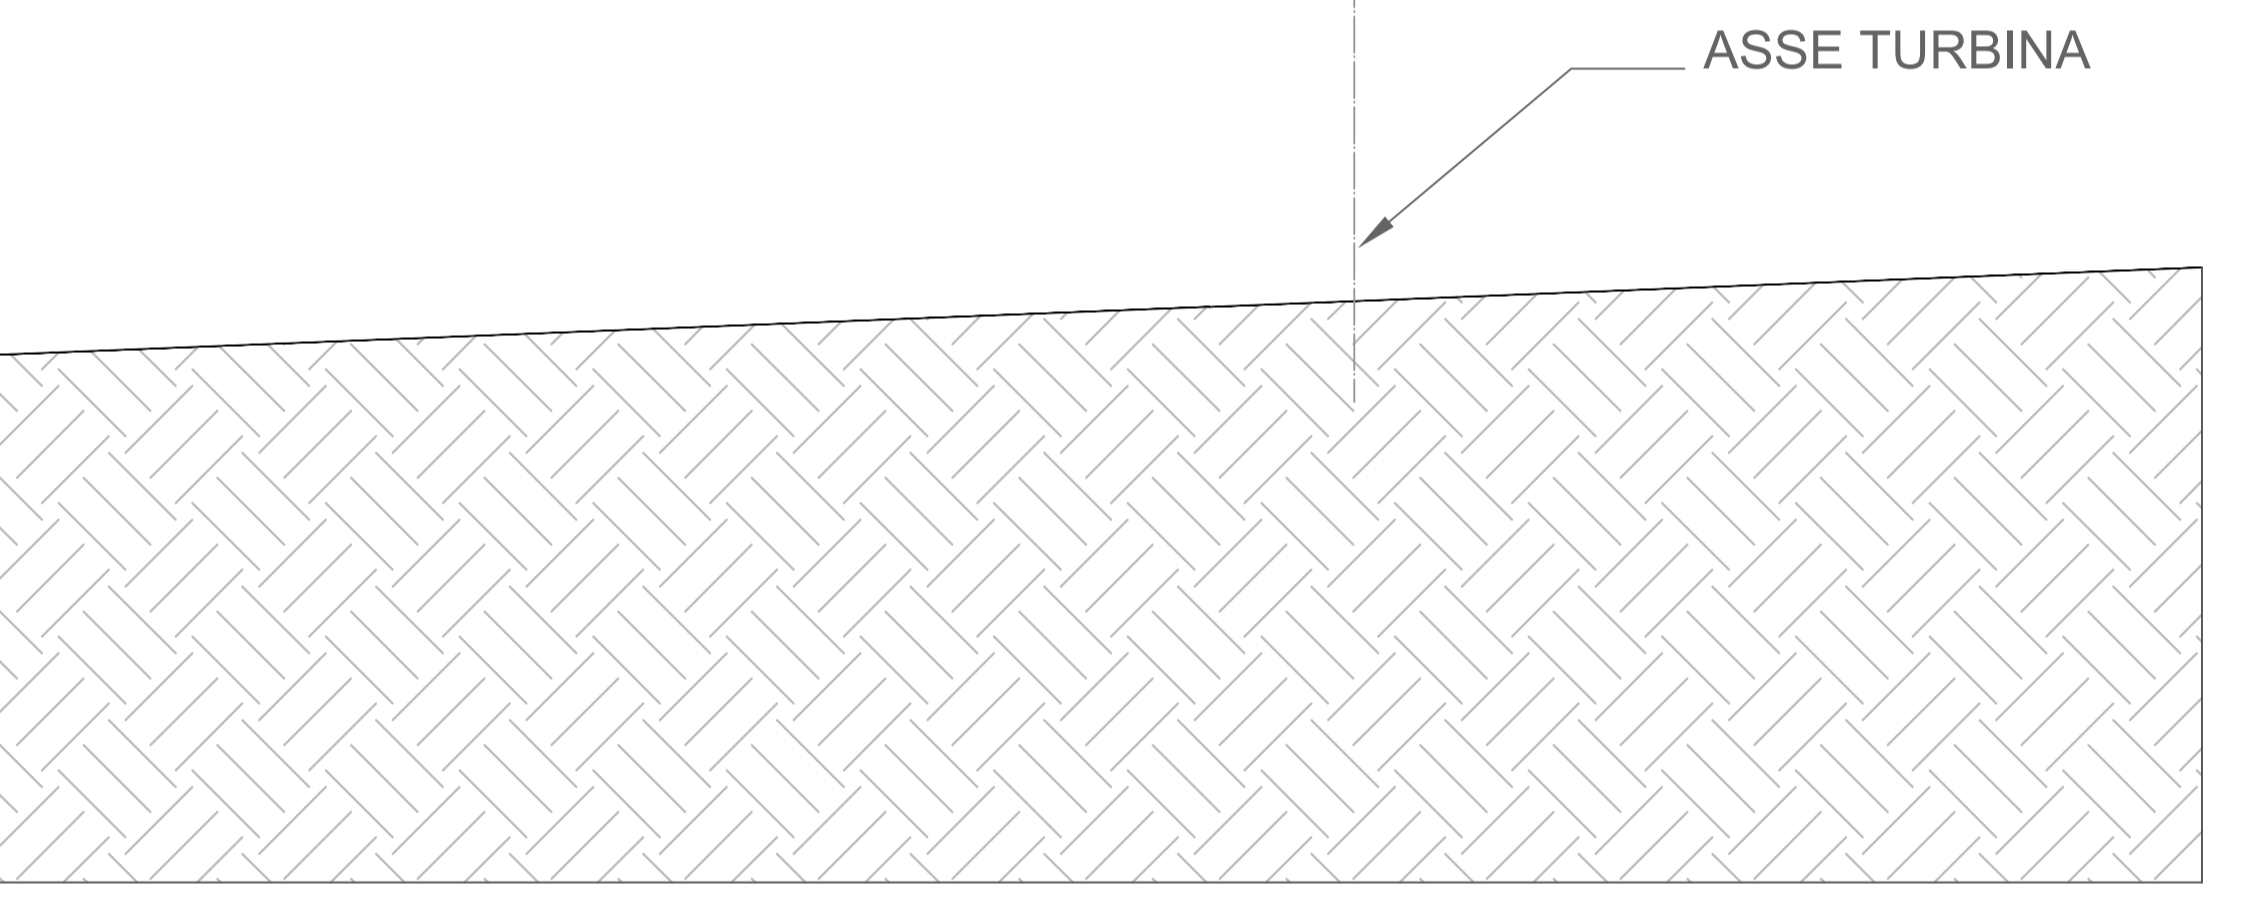

POST OPERAM

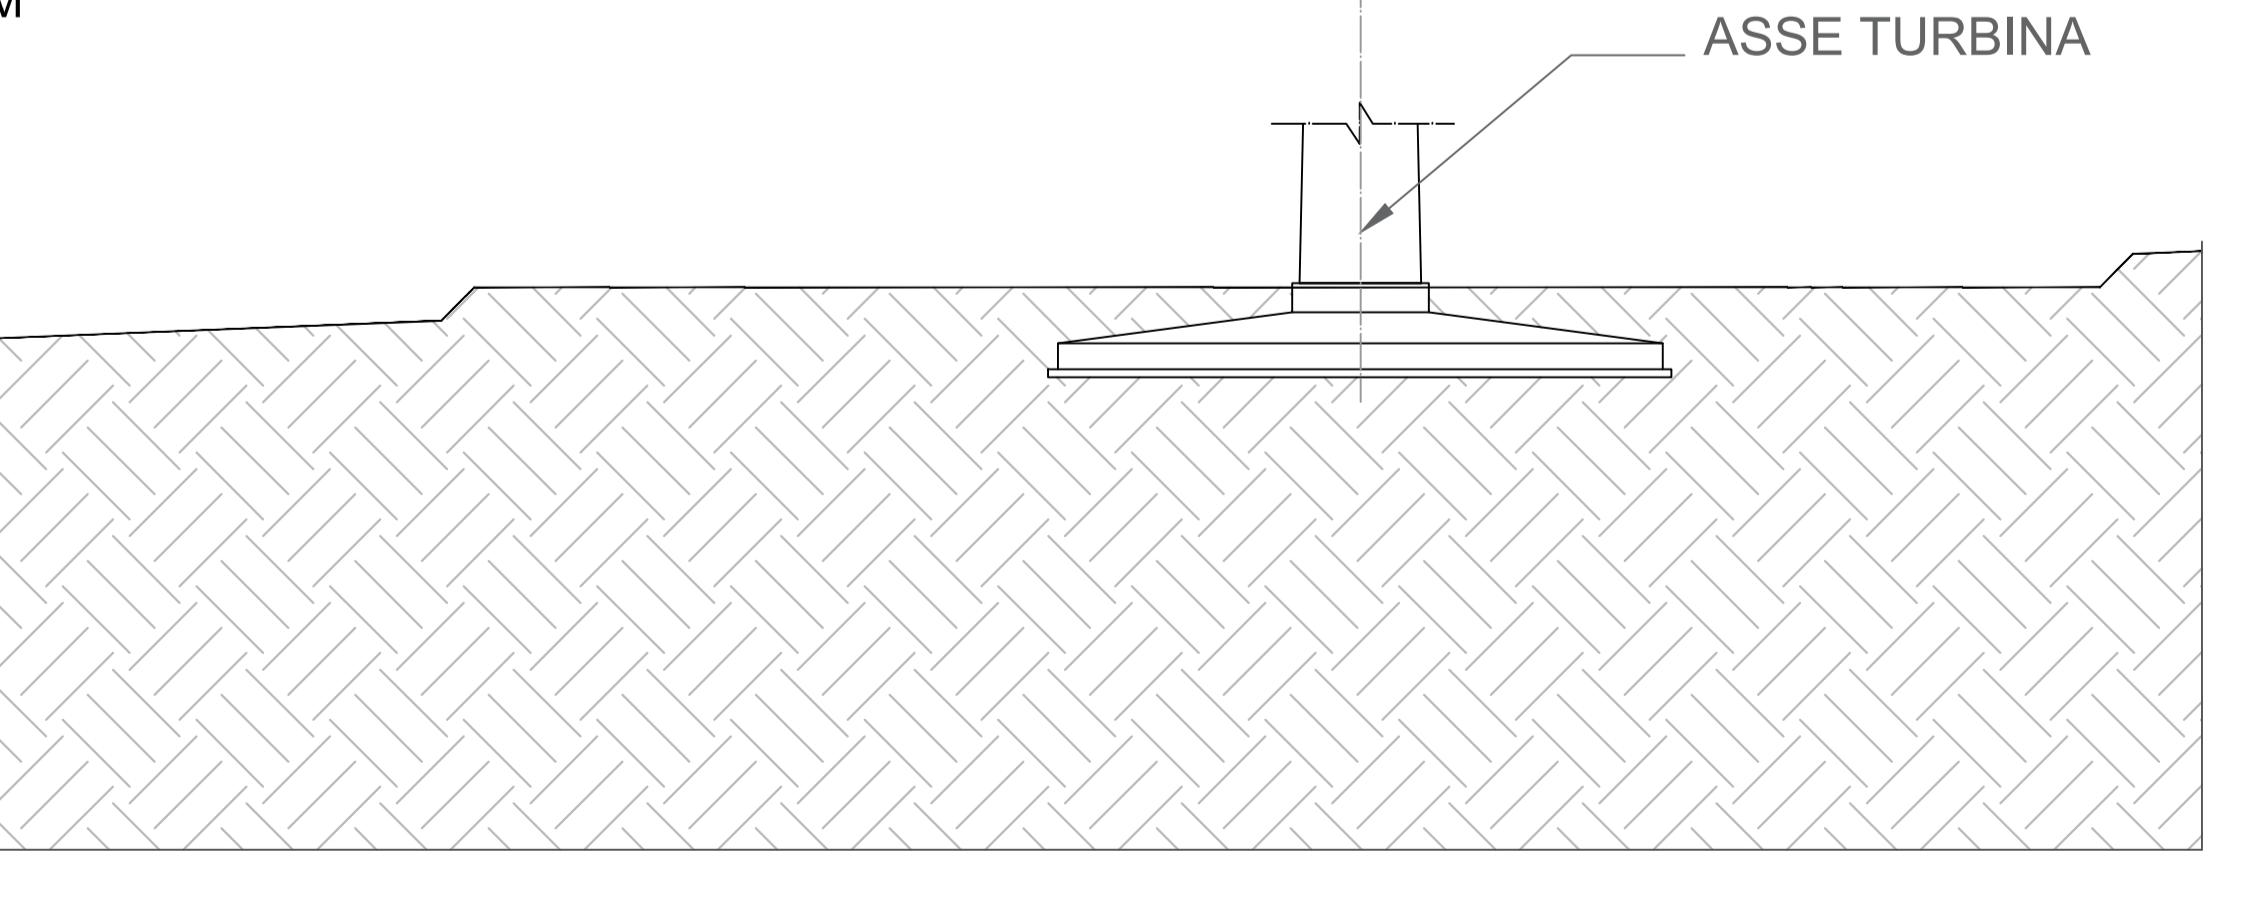


SEZIONE LONGITUDINALE A-A'

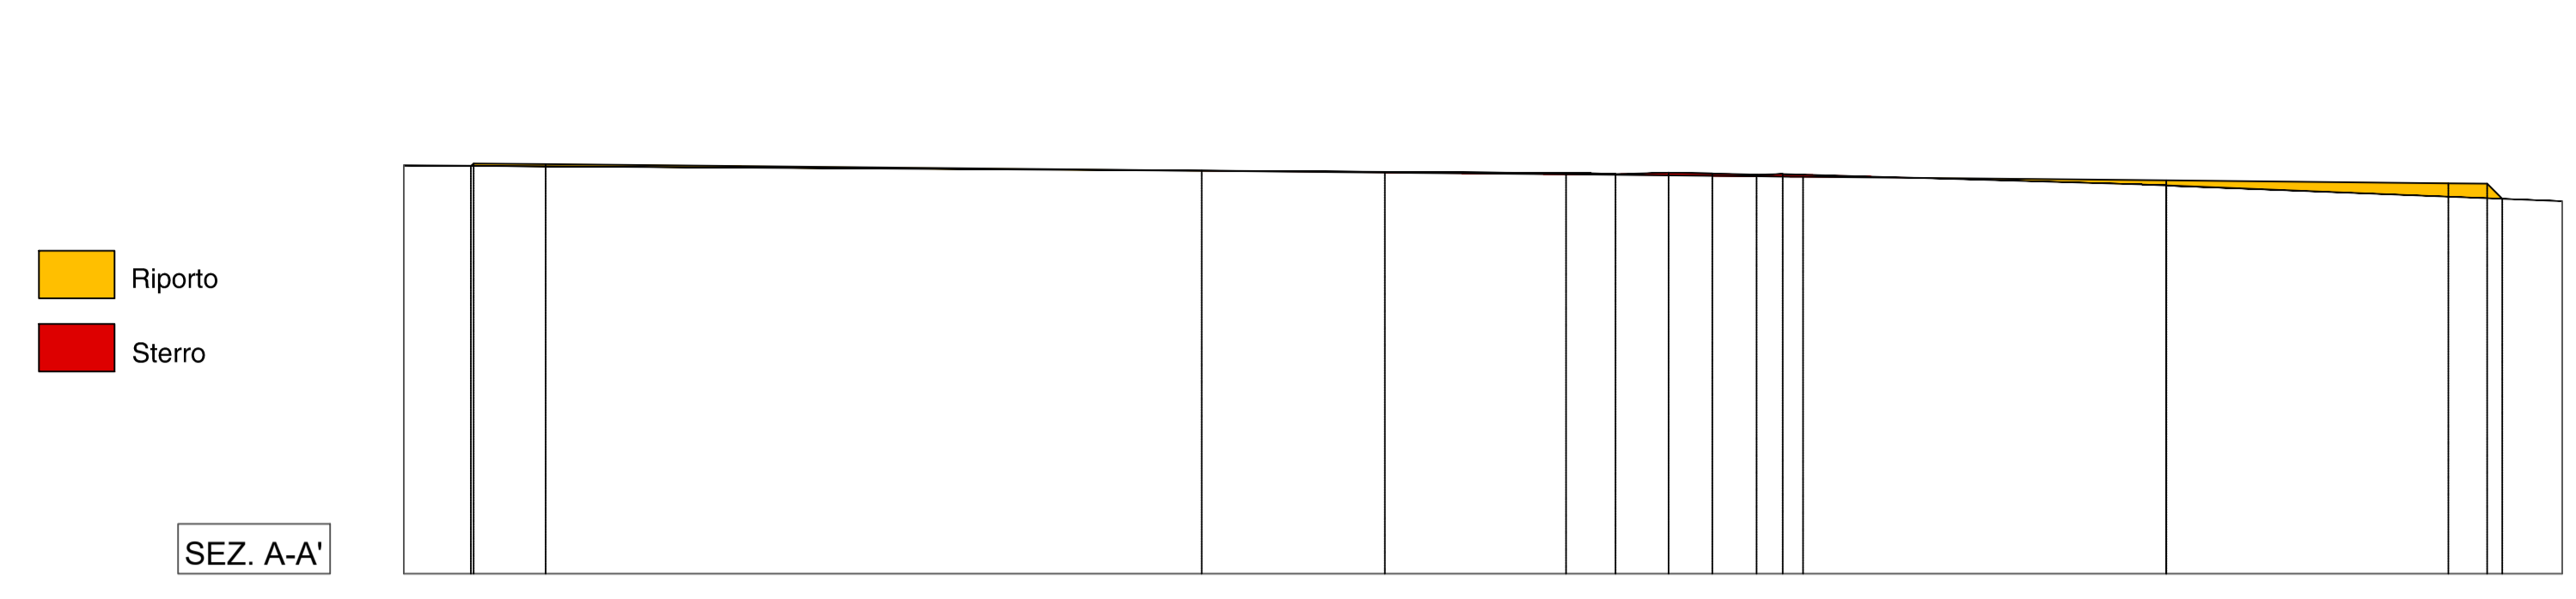

QUOTE TERRENO																											
PROGRESSIVE TERRENO																											
QUOTE PROGETTO																											
PROGRESSIVE PROGETTO																											

ANTE OPERAM

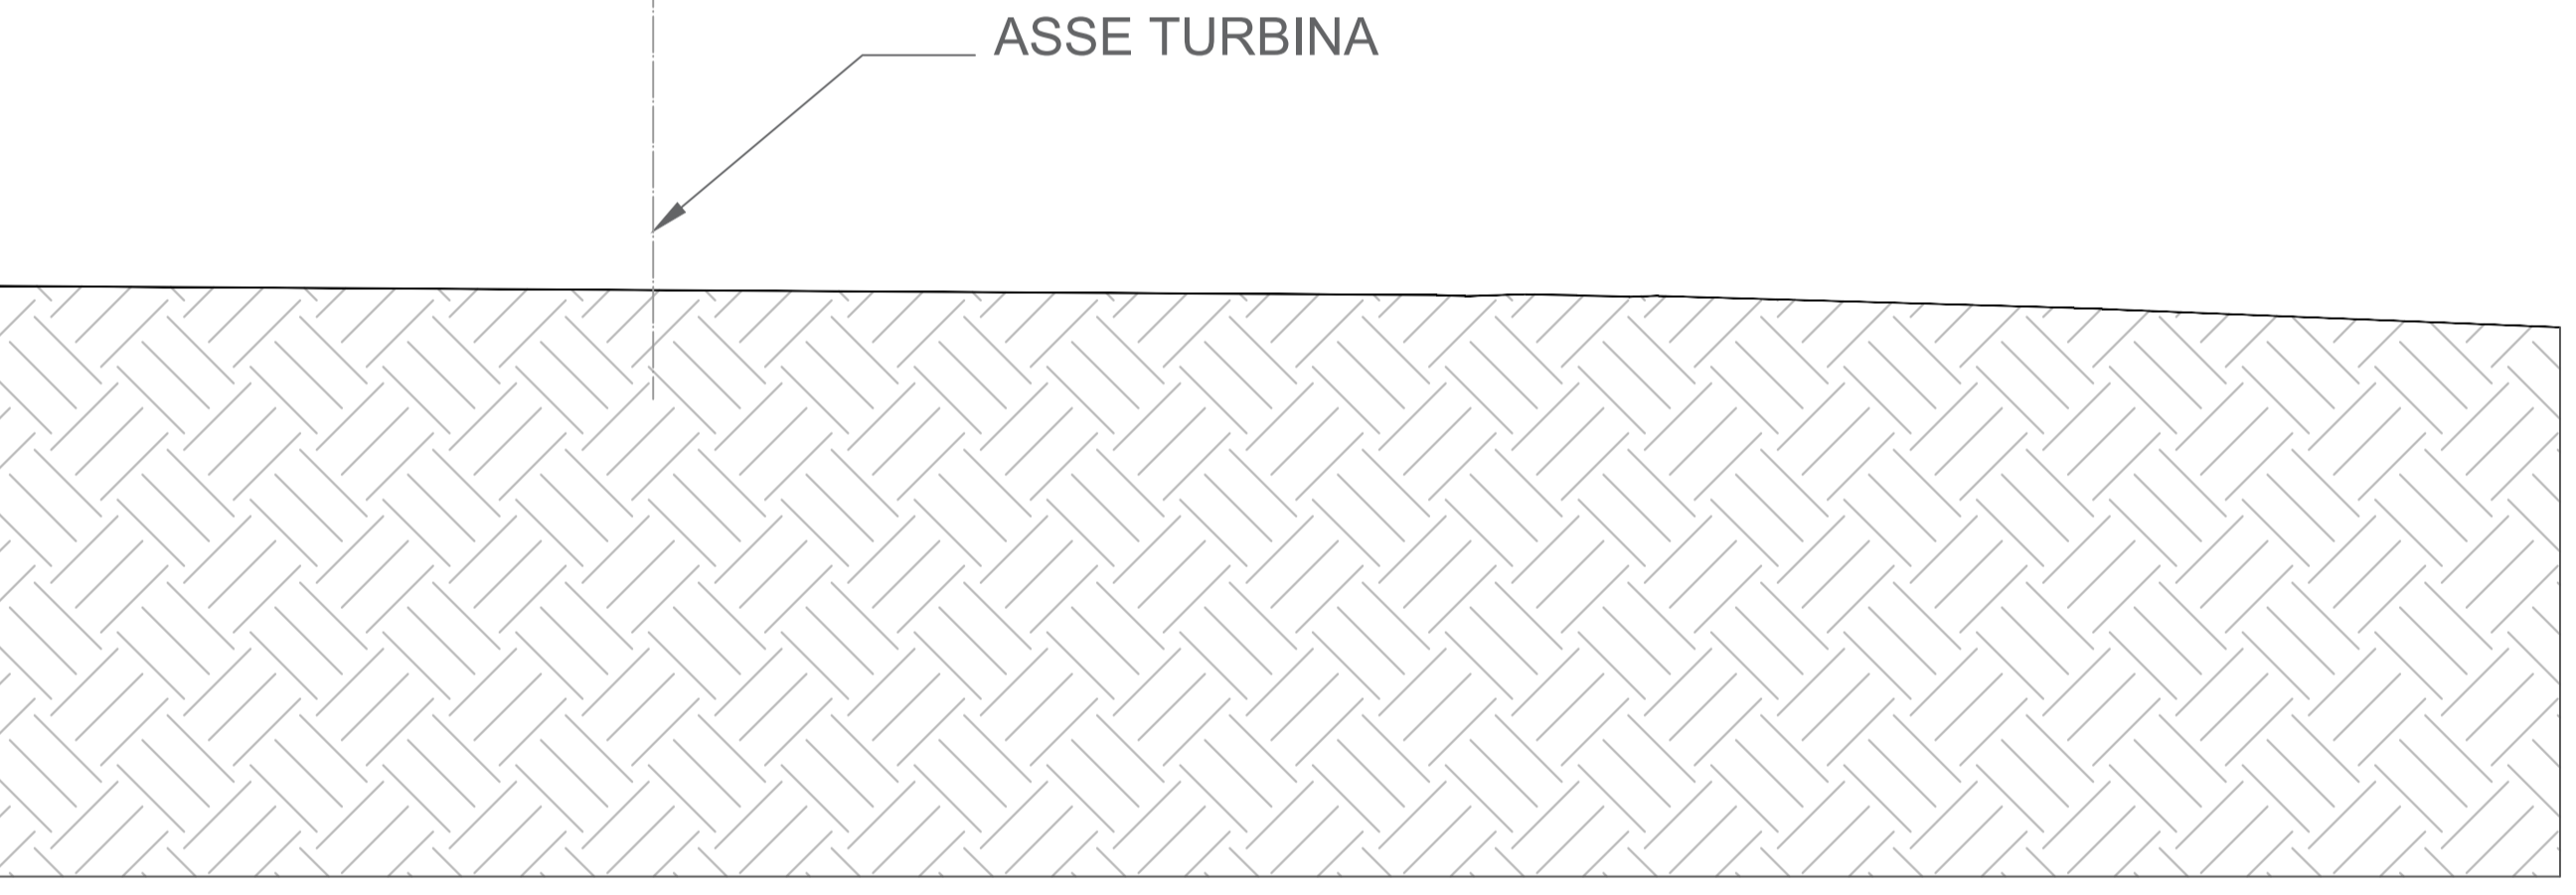

POST OPERAM

