
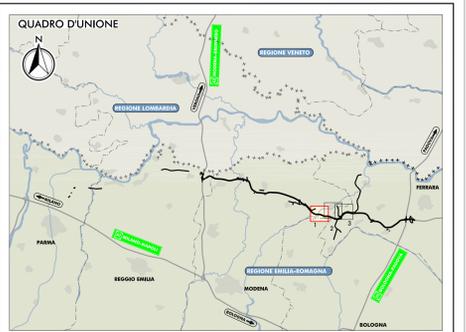


PLANIMETRIA DI PROGETTO
SCALA 1:5.000

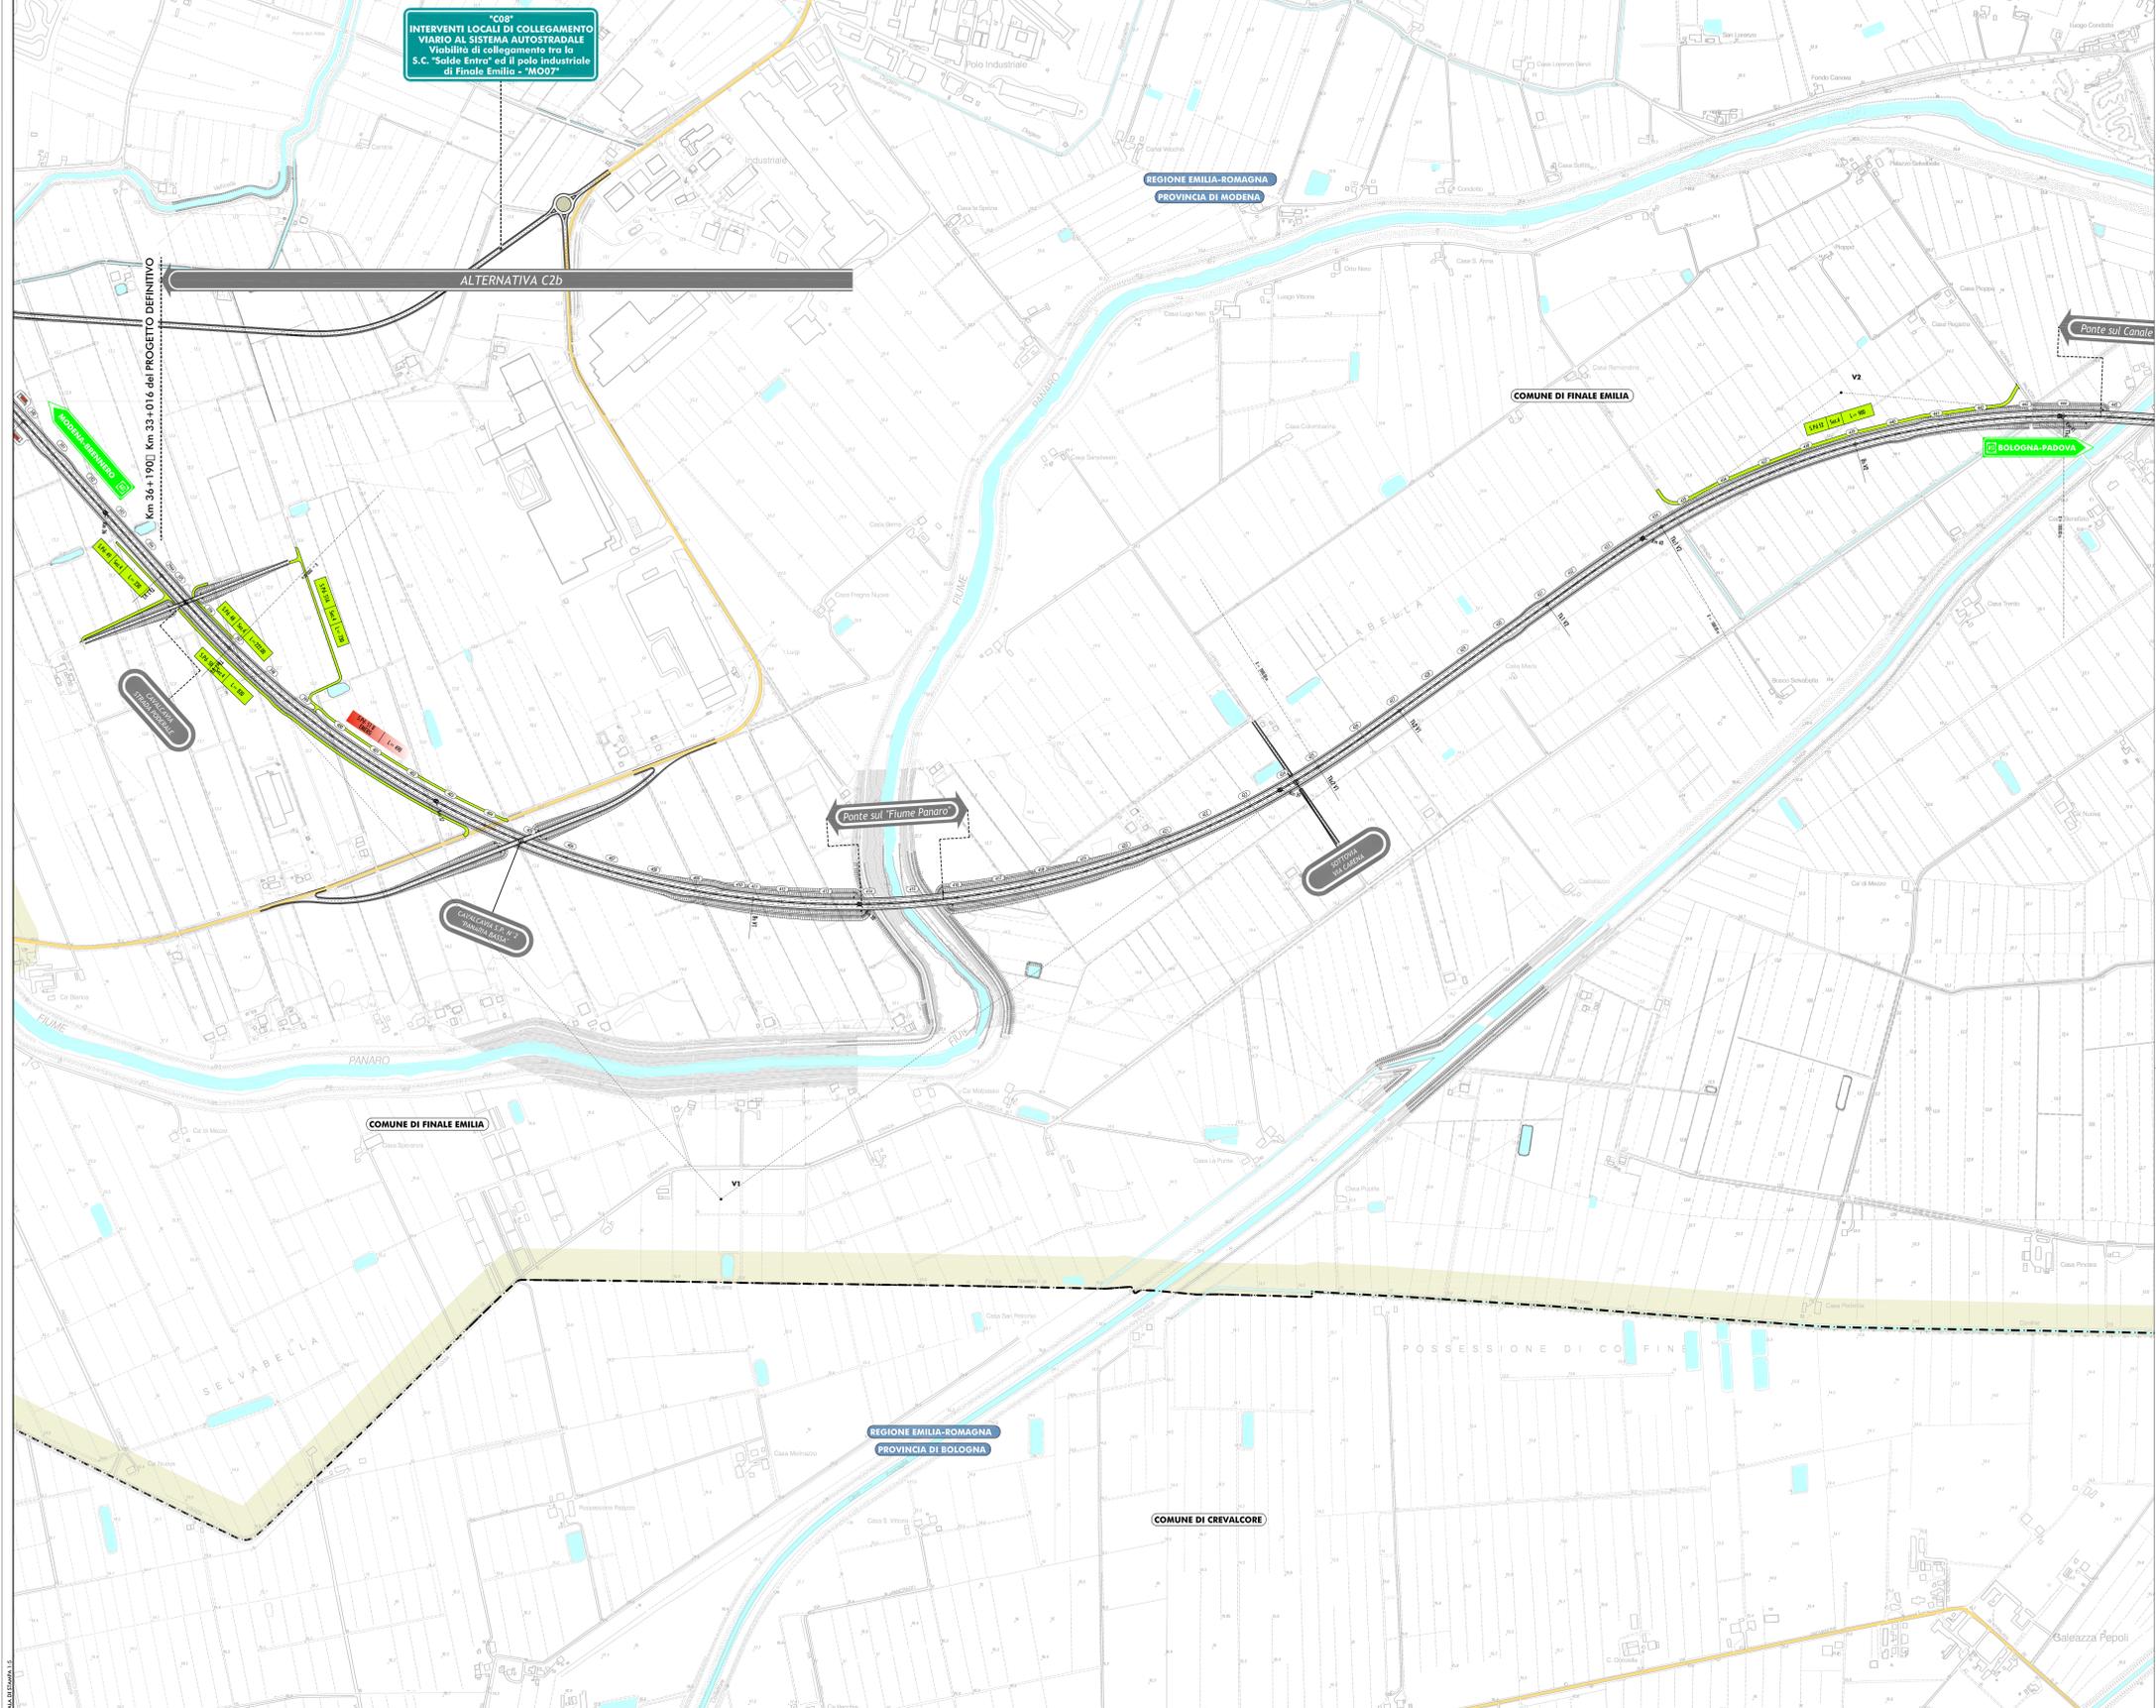

- LEGENDA**
- TERRITORIO**
 - +++++ CONFINI REGIONALI
 - CONFINI PROVINCIALI
 - CONFINI COMUNALI
 - COMUNE DI FINALE EMILIA
 - CORSI D'ACQUA E PRESENZE IDROGRAFICHE PRINCIPALI
 - INFRASTRUTTURE ESISTENTI**
 - AUTOSTRADE
 - FERROVIE
 - STRADE STATALI
 - STRADE PROVINCIALI
 - INFRASTRUTTURE DI PROGETTO**
 - TRACCIATO AUTOSTRADALE DI PROGETTO
 - INTERVENTI LOCALI DI COLLEGAMENTO VIARIO AL SISTEMA AUTOSTRADALE
 - VIABILITÀ DI ADDIZIONE AL SISTEMA AUTOSTRADALE

IL CONCESSIONARIO: **ARC** AUTOSTRADA REGIONALE CISPADANA

IL CONCESSIONARIO: **ARC** AUTOSTRADA REGIONALE CISPADANA

AUTOSTRADA REGIONALE CISPADANA
DAL CASELLO DI REGGIOLO-ROLO SULLA A22
AL CASELLO DI FERRARA SUD SULLA A13
CODICE C.U.P. E8180800000009

PROGETTO DEFINITIVO

STUDIO DI IMPATTO AMBIENTALE
QUADRO DI RIFERIMENTO PROGETTUALE
ALLEGATO B - DESCRIZIONE DELLE ALTERNATIVE DI PROGETTO PER LA DEFINIZIONE DEL TRACCIATO
ALLEGATO B7 - SOLUZIONI PLANIMETRICHE ALTERNATIVE DEL TRATTO AUTOSTRADALE SOCCIDENTE PRESSO L'ATTRAVERSAMENTO DEL PANARO ED IL SISTEMA DEI TERRENI DELLE PARTESIPAZI, NEL COMUNE DI CENTRO - ALTERNATIVA C2b
PLANIMETRIA GENERALE DI PROGETTO
F. 15


RESPONSABILE INTEGRAZIONE PRESTAZIONI INGEGNERISTICHE:
Ing. Emilio Sola
Albo Ing. Regione Emilia n° 945

IL CONCESSIONARIO:

G					
F					
E					
D					
C					
B					
A	17.04.2012	EMISSIONE	CANALI	BECCARELLI SALSATI	
REV.	DATA	DESCRIZIONE	CONTOLOGO	APPROVAZIONE	

IDENTIFICAZIONE ELABORATO: **REGIOLO-ROLO** DATA: **17.04.2012** REVISIONE: **01** DATA: **17.04.2012** SCALE: **1:5.000**