



SEZIONE TIPO IN RETTIFILLO CON RILEVATO H>6.00m

SCALA 1:100

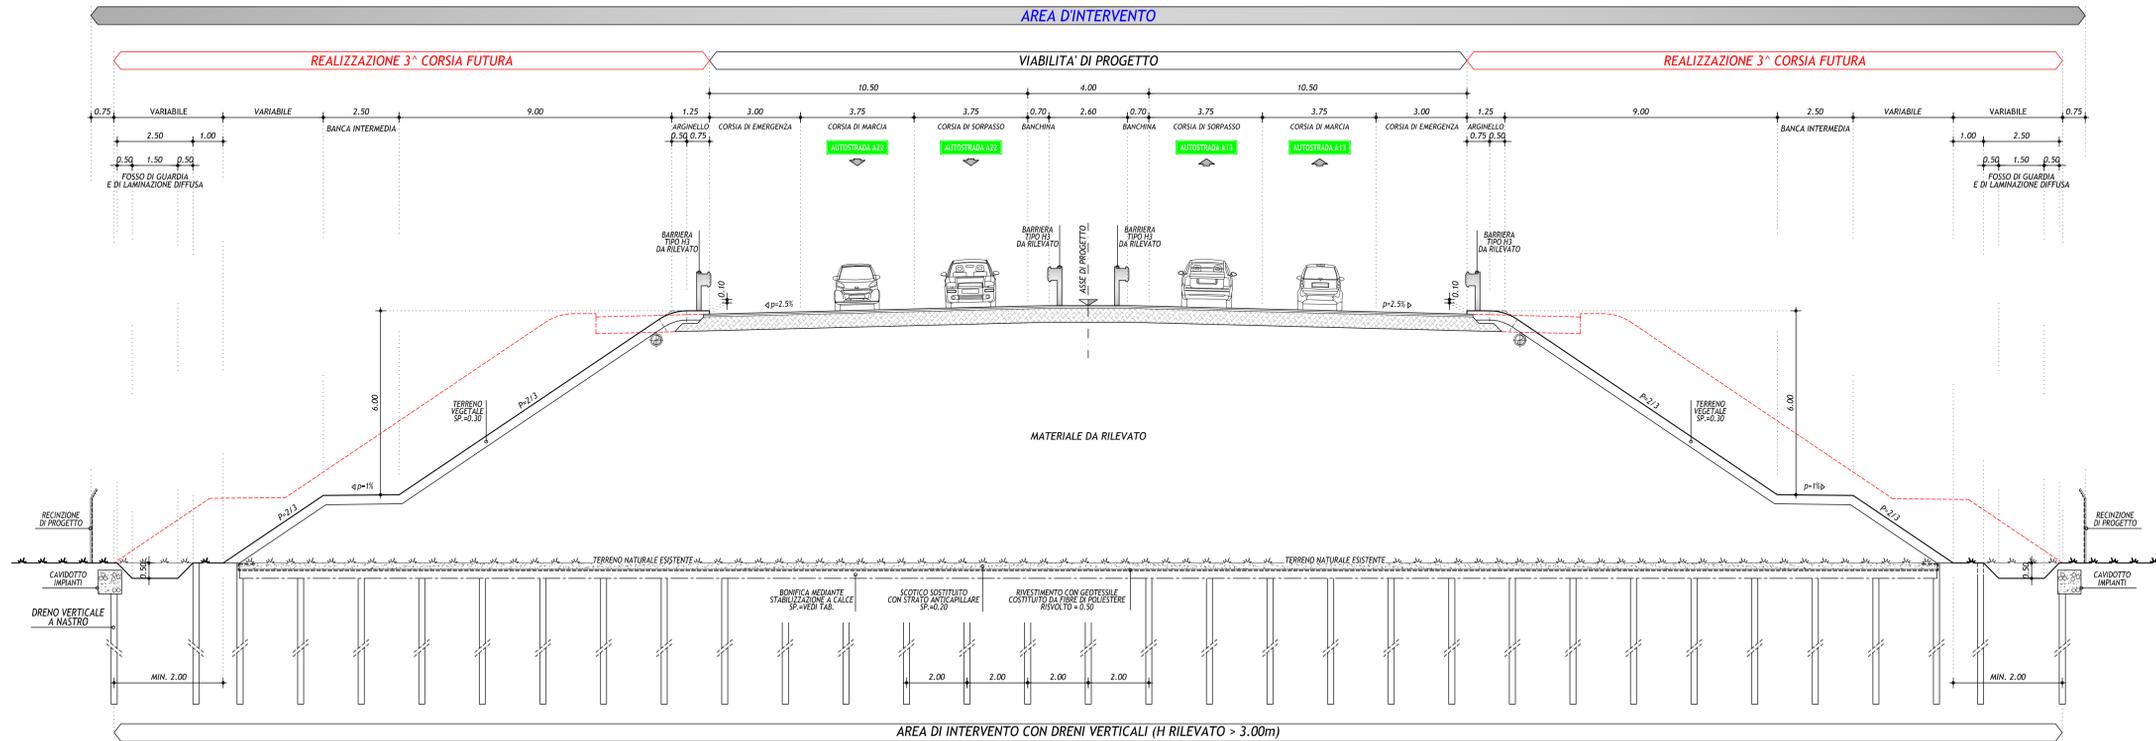


PACCHETTO CORPO AUTOSTRADALE
SCALA 1:10

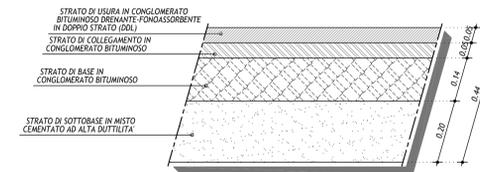

SEZIONE TIPO IN RETTIFILLO CON PIAZZOLE DI SOSTA

SCALA 1:100

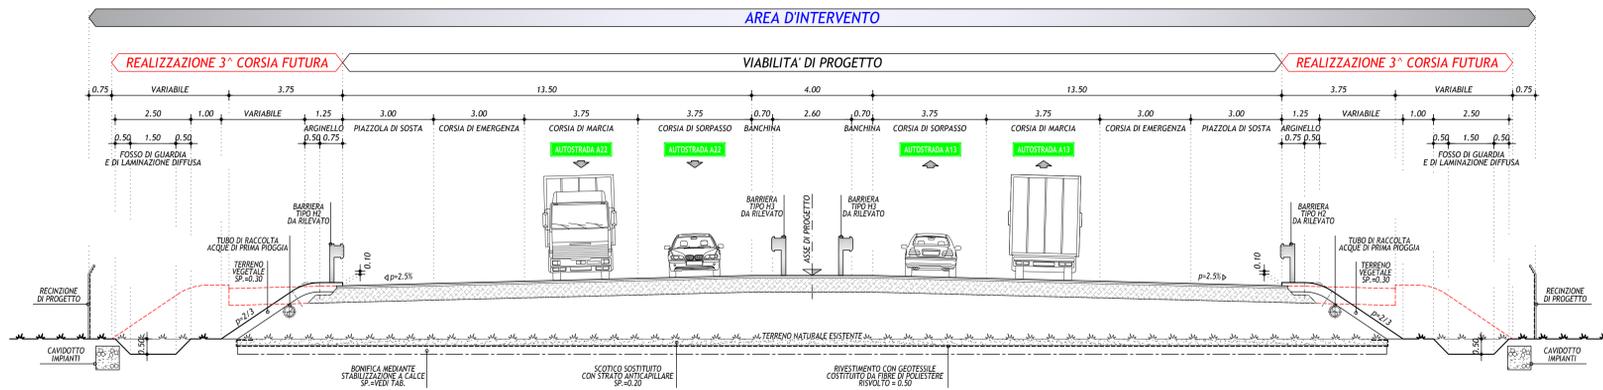

SEZIONE TIPO IN RETTIFILLO CON CORSIE DI ACCELERAZIONE E DECELERAZIONE

SCALA 1:100



IL CONCEDENTE: Regione Emilia-Romagna

IL CONCESSIONARIO: ARC AUTOSTRADA REGIONALE CISPADANA

AUTOSTRADA REGIONALE CISPADANA
DAL CASELLO DI REGGIOLO-SULO SULLA A22 AL CASELLO DI FERRARA-ROD SULLA A13
CODICE C.U.P. E81B0800060009

PROGETTO DEFINITIVO

STUDIO DI IMPATTO AMBIENTALE
QUADRO DI RIFERIMENTO PROGETTUALE
ALLEGATO B - DESCRIZIONE DELLE ALTERNATIVE DI PROGETTO PER LA DEFINIZIONE DEL TRACCIATO
ALLEGATO B2 - SOLUZIONI PLANALTIMETRICHE ALTERNATIVE DEL TRATTO AUTOSTRADALE RICADENTE PRESSO L'ATTRAVERSAMENTO DEL PANARO ED IL SISTEMA DEI TERRENI DELLE PARTICIPANZE, NEL COMUNE DI CENTO - ALTERNATIVA C2b
SEZIONI TRASVERSALI TIPO
TAV. 2/2

IL PROGETTISTA: Arch. Sergio Beccarelli, C.F. Arch. Priv. P.R. n. 377

RESPONSABILE INTEGRAZIONE PRESTAZIONI SPECIALISTICHE: Ing. Emilio Salsi, Albo Ing. Reggio Emilia n. 945

IL CONCESSIONARIO: Autostada Regionale Cispadana S.p.A. IL PRESIDENTE: Giancarlo Pinazzi

IL PROGETTISTA DELLE OPERE STRADALI STRUTTURALI: Ing. Pier Paolo Biondi, Ord. Ing. Priv. P.R. n. 751

G					
F					
E					
D					
C					
B					
A	17.04.2012	EMISSIONE	ZUCCONI	BECCARELLI	SALSI
REV.	DATA	DESCRIZIONE	REDAZIONE	CONTROLLO	APPROVAZIONE

IDENTIFICAZIONE ELABORATO: DATA: MAGGIO 2012

NUM. PROG. 61010, FILE 0, GRUPPO 0, CODICE OPERA 010000, TITOLO OPERA 01A, TIPO ELABORAZIONE 511, REVISIONE A

SCALA: 1:100