


**SEZ. NUM. 403**

PROGR. 37022.64  
QP = 16.08


mi 100.00 da sez.n. 402 ← → mi 100.00 a sez.n. 404

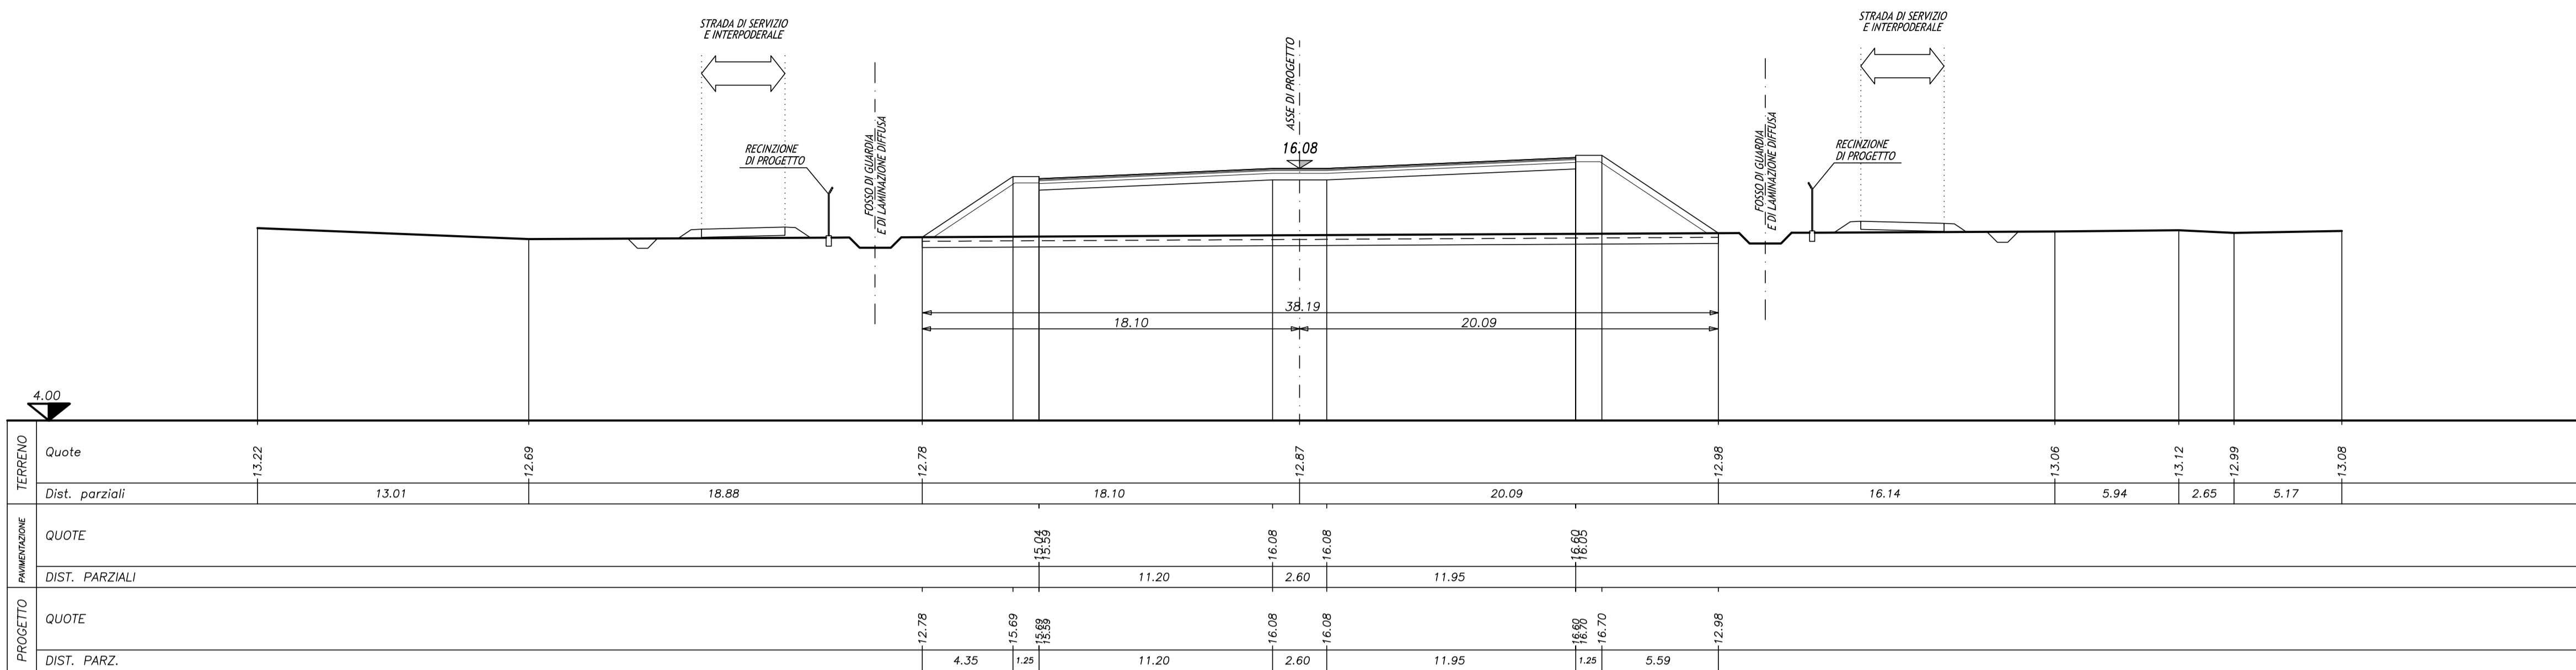

**SEZ. NUM. 416**

PROGR. 38222.64  
QP = 27.85


mi 100.00 da sez.n. 415 ← → mi 100.00 a sez.n. 417

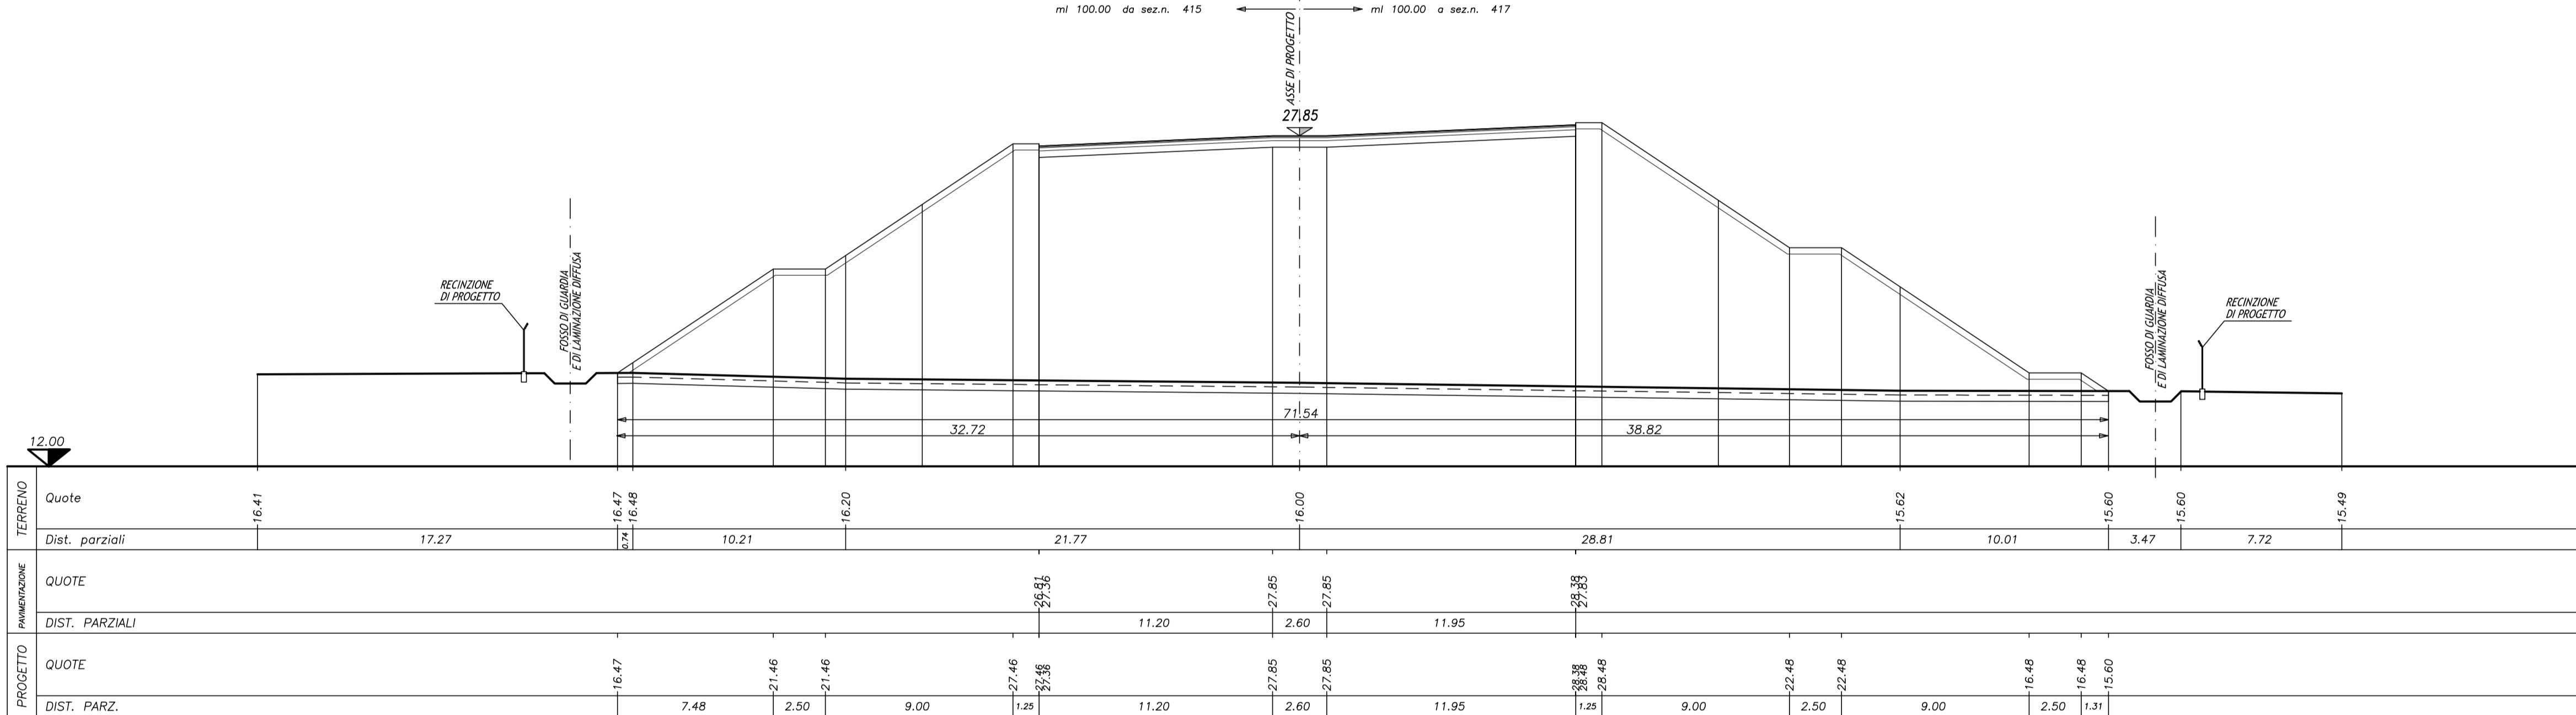

**SEZ. NUM. 425**


PROGR. 39100.94  
QP = 16.48

mi 78.29 da sez.n. 424 ← → mi 121.71 a sez.n. 426

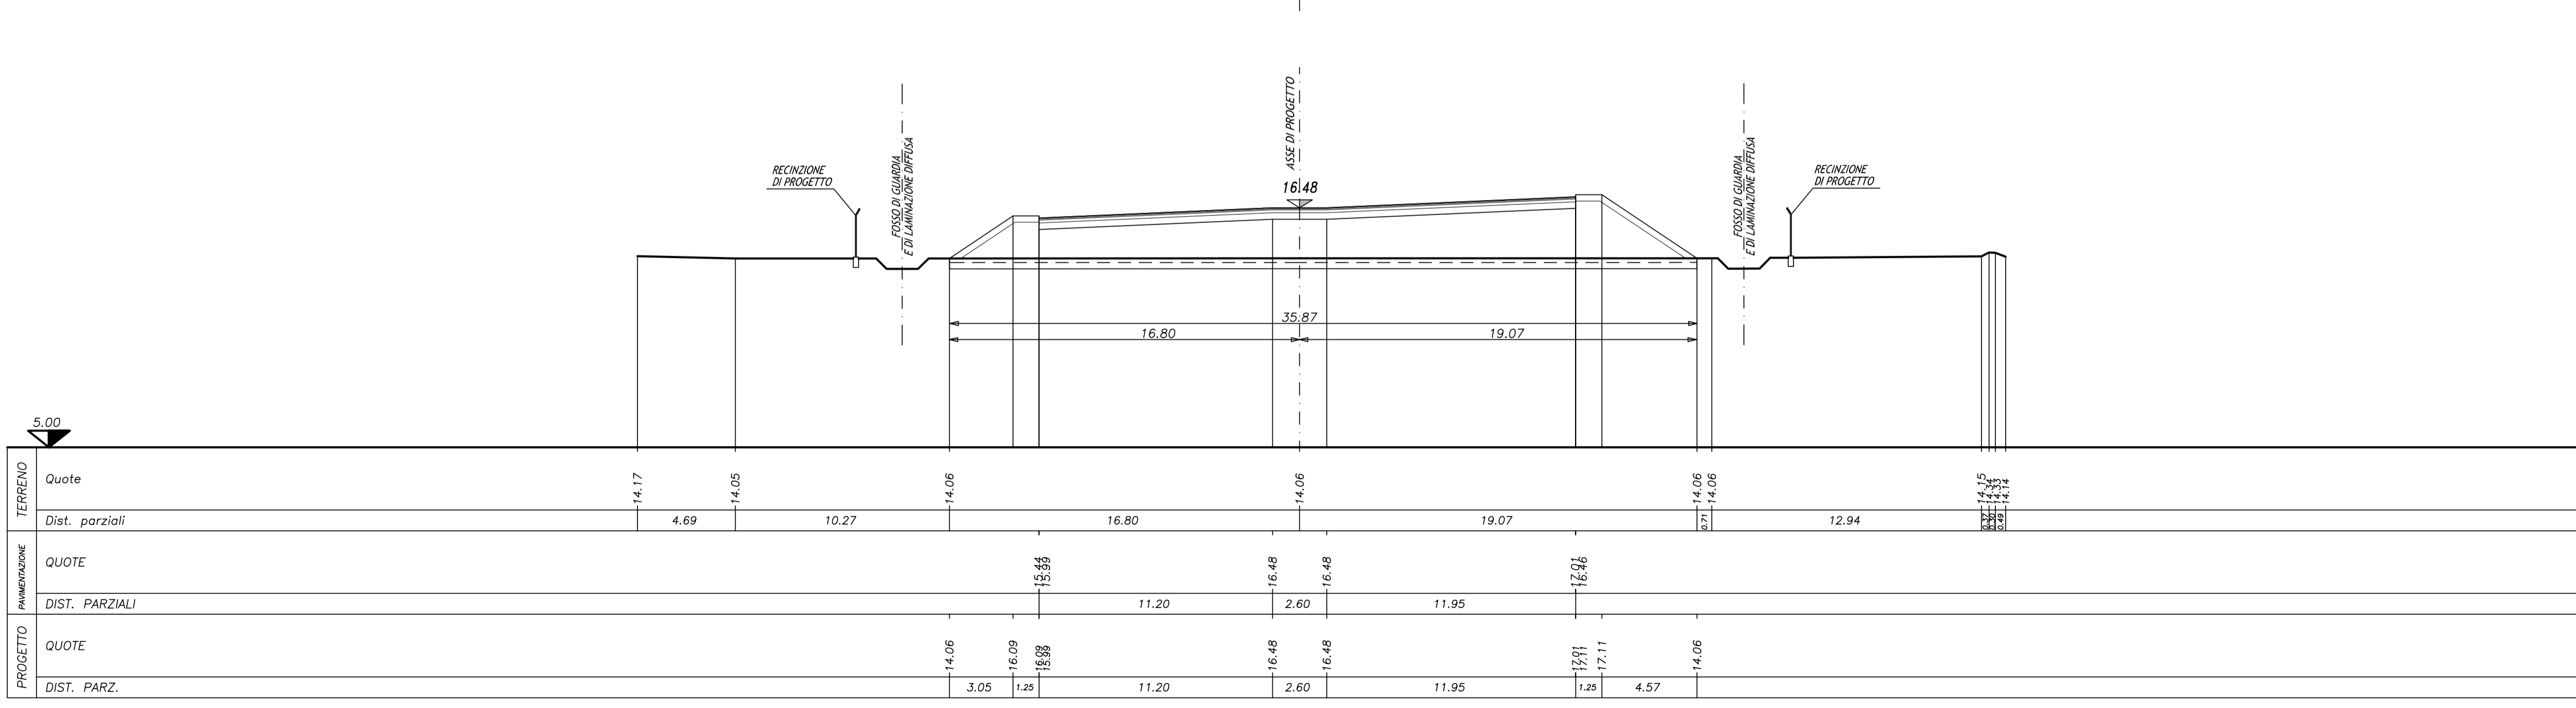

**PACCHETTO CORPO AUTOSTRADALE**

SCALA 1:10

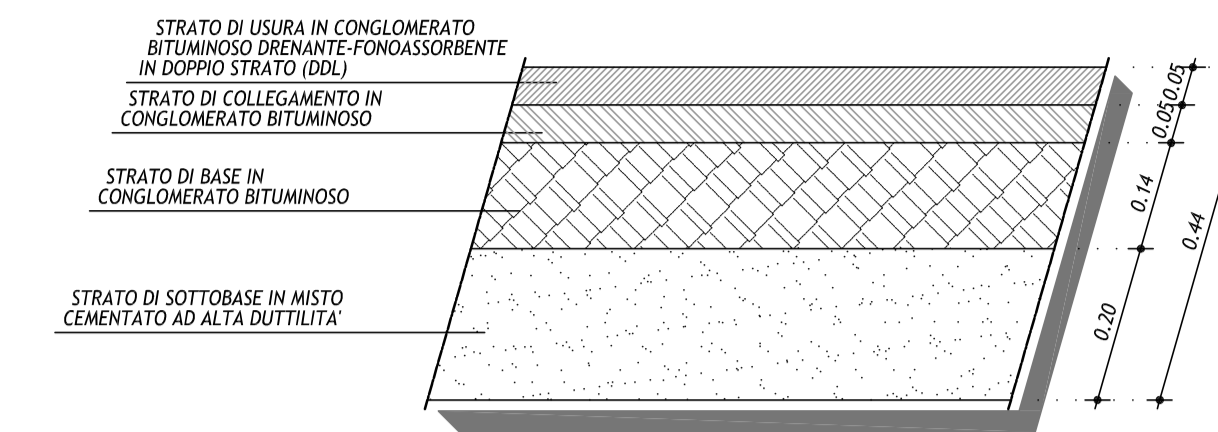

IL CONCEDENTE: Regione Emilia-Romagna

IL CONCESSIONARIO: ARC AUTOSTRADA REGIONALE CISPADANA

**AUTOSTRADA REGIONALE CISPADANA DAL CASELLO DI REGGIOLO-ROLO SULLA A22 AL CASELLO DI FERRARA SUD SULLA A13**

CODICE C.U.P. E81B0800060009

**PROGETTO DEFINITIVO**

**STUDIO DI IMPATTO AMBIENTALE**

QUADRO DI RIFERIMENTO PROGETTUALE

ALLEGATO B - DESCRIZIONE DELLE ALTERNATIVE DI PROGETTO PER LA DEFINIZIONE DEL TRACCIATO

ALLEGATO B2 - SOLUZIONI PIANOALTIMETRICHE ALTERNATIVE DEL TRATTO AUTOSTRADALE RICADENTE PRESSO L'ATTRAVERSAMENTO DEL PANARO ED IL SISTEMA DEI TERRENI DELLE PARTECIPANZE, NEL COMUNE DI CENTO - ALTERNATIVA C2b

SEZIONI TRASVERSALI CARATTERISTICHE TAV. 1/3

IL PROGETTISTA: Arch. Sergio Boccarelli, Ord. Ingeg. n. 377, BECCARELLI & C. S.p.A.

RESPONSABILE INTEGRAZIONE PRESTAZIONI SPECIALISTICHE: Ing. Emilio Salsi, ALBO Ingeg. Regione Emilia n. 945

IL CONCESSIONARIO: Autostada Regionale Cispadana S.p.A., IL PRESIDENTE: Gianluigi Fattuzzi

IL PROGETTISTA DELLE OPERE STRADALI STRUTTURALI: Ing. Paolo Corchi, Ord. Ingeg. n. 751, REGGIO EMILIA

DATA: MAGGIO 2012

SCALA: 1:200

REV.	DATA	DESCRIZIONE	REDAZIONE	CONTROLLO	APPROVAZIONE
A	17.04.2012	EMISSIONE	MONTACCHINI	BECCARELLI	SALSI

IDENTIFICAZIONE ELABORATO: NUM. PROJ. FAZE LUTTO GRUPPO CODICE OPERA REG. TRATTO OPERA ANNO IPO ELABORATO PROGRESSIVO REV. DATA: MAGGIO 2012

6. PRESENT DOCUMENT NOT BE COPIED, REPRODUCED OR PUBLISHED, EITHER IN PART OR IN ITS ENTIRETY, WITHOUT THE WRITTEN PERMISSION OF AUTOSTRADA REGIONALE CISPADANA. UNAUTHORIZED USE WILL BE PROSECUTED BY LAW.