


LEGENDA

- Perimetro impianto fotovoltaico**
- Moduli fotovoltaici**
- Depositi alluvionali attuali e recenti costituiti da limi argillosi, limi, sabbie limose e orizzonti lentiformi ghiaiosi**
- Depositi continentali costituiti da sabbie e sabbie limose alternate ad orizzonti di arenarie e conglomerati cementati (Pleistocene medio-superiore)**
- Sabbie fini e sabbie argillose, a luoghi con intercalari di ghiaie (Pleistocene medio-inferiore)**

SCALA GRAFICA

0 50 250 500 m

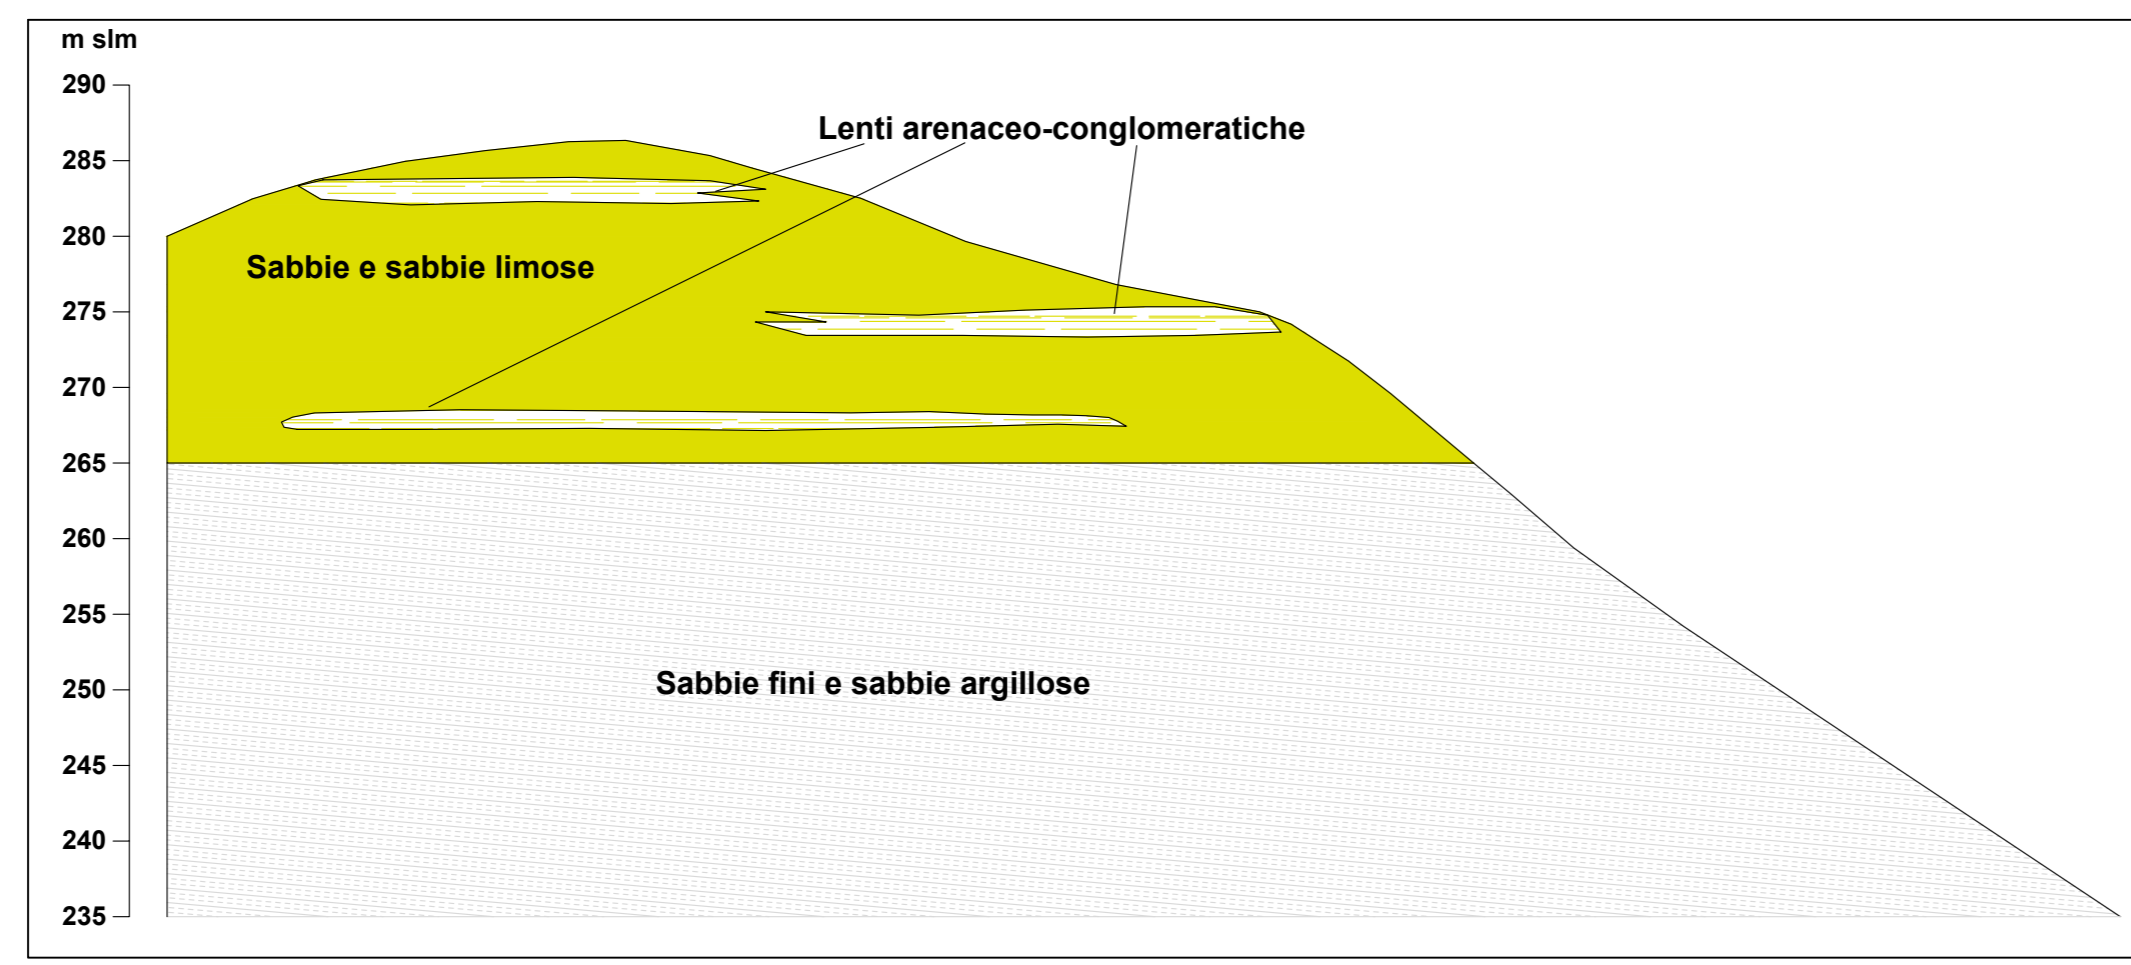

REGIONE PUGLIA **REGIONE BASILICATA**

Comuni di CERIGNOLA, ASCOLI SATRIANO E MELFI
Province di Foggia e Potenza
Regioni Puglia e Basilicata

PROGETTO DEFINITIVO
Codice pratica: ACCR_WQFVF7

Nome progetto: **IMPIANTO FOTOVOLTAICO DI 33 MW IN AC SITO IN CERIGNOLA**

Titolo documento: **RELAZIONE GEOLOGICA - TAVOLA 06 CARTA GEOLOGICA DI DETTAGLIO IMPIANTO FOTOVOLTAICO**

Committente: **GHELLA S.p.A.**
VIA PIETRO BORSIERI, 2A - 00195 ROMA - ITALIA
TEL. 06/456031 - FAX. 06/45603040

Soggetto proponente: **Virginia Energia S.r.l.**
VIA PIETRO BORSIERI, 2A - 00195 ROMA - ITALIA
TEL. 06/456031 - FAX. 06/45603040

Progettato: **GL Associates S.r.l.**
VIA GREGORIO VII 384, 00165 - ROMA
TEL./FAX: 06-58303719
E-MAIL: mail.glassociates@gmail.com

N. ELABORATO DA CODIFICA ISTRUZIONI TECNICHE		ACCR_WQFVF7_RELAZIONE GEOLOGICA.PDF						TIMBRO:	
N. ELABORATO INTERNO ALLA COMMISSA	ATT.	COMMISSA	ORIGINE	FIN.	DISC.	PROG.	TIPO DOC.	ALL.	 DATA: SETTEMBRE 2021 SCALA: 1:5.000
	D	2021-001	GHA	D	C	001	PLA	6	
PROGETTISTA DI RIFERIMENTO		PROF. ING. RODOLFO ARANED		ING. EMANUELE MARINUCCI		INGEGNERIA IDRAULICA			
GRUPPO DI PROGETTAZIONE		ING. ROBERTO PANDOLFI		AGR. STEFANO DI IELSI		PAESAGGISTICA			
		AGR. CHRISTIAN PANARELLA		GEOLOGIA		INGEGNERIA AMBIENTALE			
		ING. GIANFRANCO DI LORENZO							

Rev.	Data Emissione	Descrizione revisione	Preparato	Verificato	Approvato
0	15/09/2021	PRIMA EMISSIONE	TRICARICO	DI LORENZO	ARANED

IL PRESENTE DOCUMENTO NON POTRA' ESSERE COPIATO, RIPRODOTTO O ALTAMENTE PUBBLICATO, IN TUTTO O IN PARTE, SENZA IL CONSENSO SCRITTO DELLA Ghella S.p.A. CON UTILIZZO NON AUTORIZZATO. SARA' PERSECUITO A NORMA DI LEGGE. THIS DOCUMENT MAY NOT BE COPIED, REPRODUCED OR PUBLISHED, EITHER IN PART OR IN ITS ENTIRETY, WITHOUT THE WRITTEN PERMISSION OF Ghella S.p.A. UNAUTHORIZED USE WILL BE PROSECUTED BY LAW.