



PIANTA

Preparato CECCARANI	Data	Committente Virginia Energia S.r.l. VIA PIETRO BORSIERI 2A, 00195 - ROMA	Progettato  GL ASSOCIATES S.r.l. VIA GREGORIO VII 384 00165 ROMA - ITALIA TEL./FAX: 06/58303719	OGGETTO PIANTA POWERSTATION PAUR IMPIANTO FOTOVOLTAICO DI 33 MW _p - CERIGNOLA	ATT. D	COMMESSA 2021-001	ORIGINE FIN. DISC. PROG. TIPO DOC. GHAD C 008 ARC
------------------------	------	---	--	---	------------------	-----------------------------	---

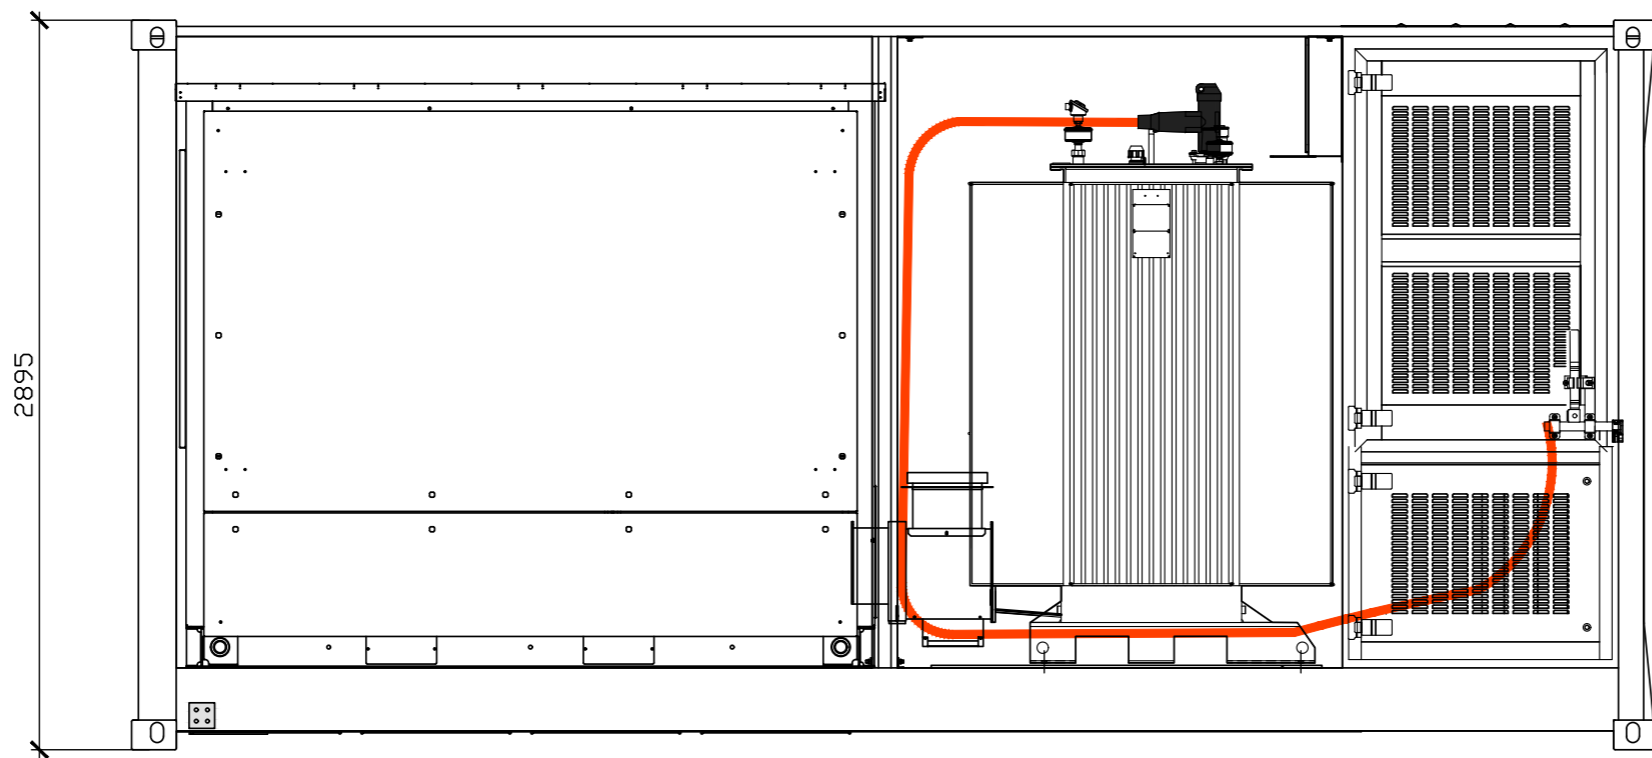


PROSPETTO "A"

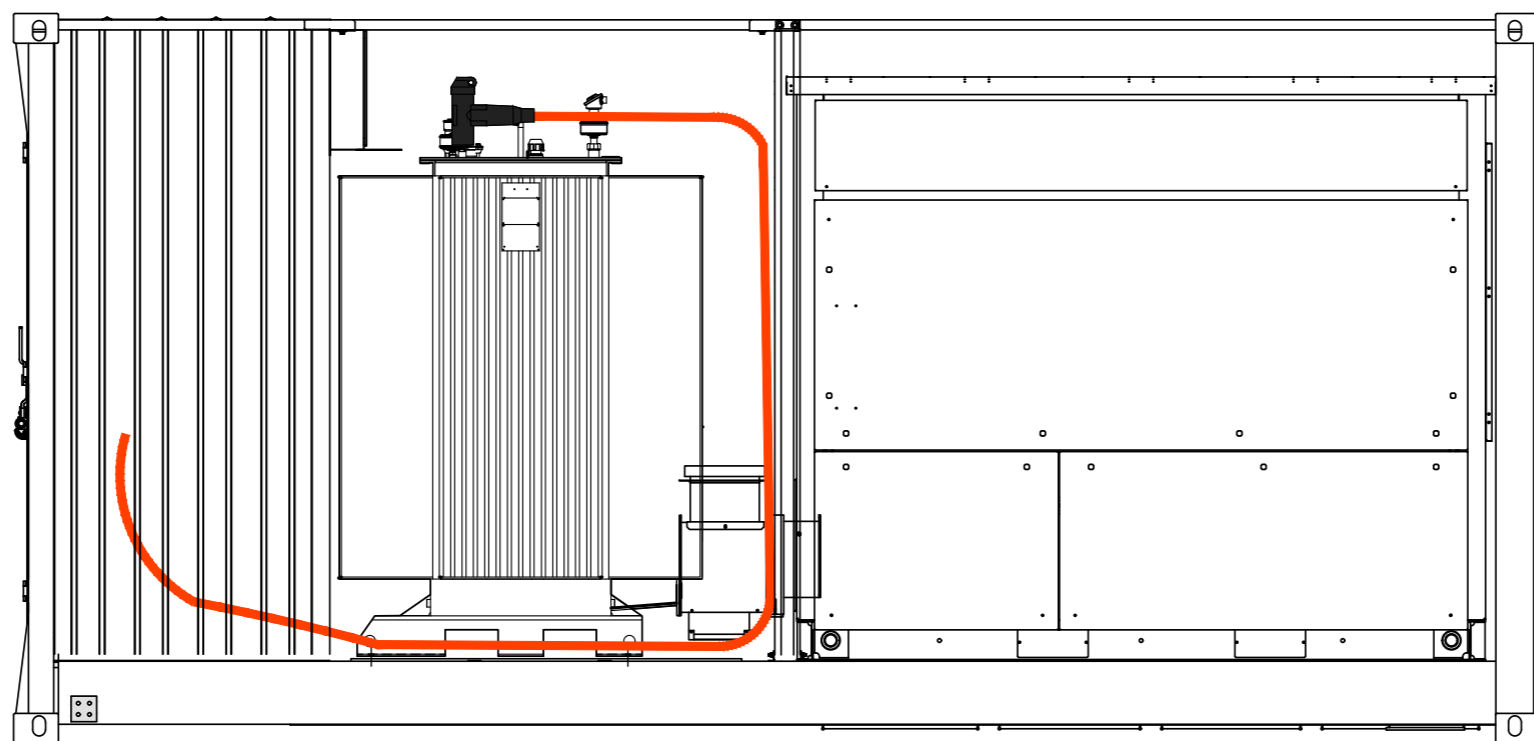


PROSPETTO "B"

Preparato CECCARANI	Data	Committente	Progettato	OGGETTO	ATT.	COMMESSA	ORIGINE	FIN.	DISC.	PROG.	TIPO DOC.
Vagliato GENTILI	Data	Virginia Energia S.r.l.	 GL ASSOCIATES S.r.l. VIA GREGORIO VII 384 00165 ROMA - ITALIA TEL./FAX: 06/58303719	PROSPETTI POWERSTATION PAUR IMPIANTO FOTOVOLTAICO DI 33 MW _p - CERIGNOLA	D	2021-001	GHAD	C	008	ARC	
Approvato ARANEO	Data	VIA PIETRO BORSIERI 2A, 00195 - ROMA									

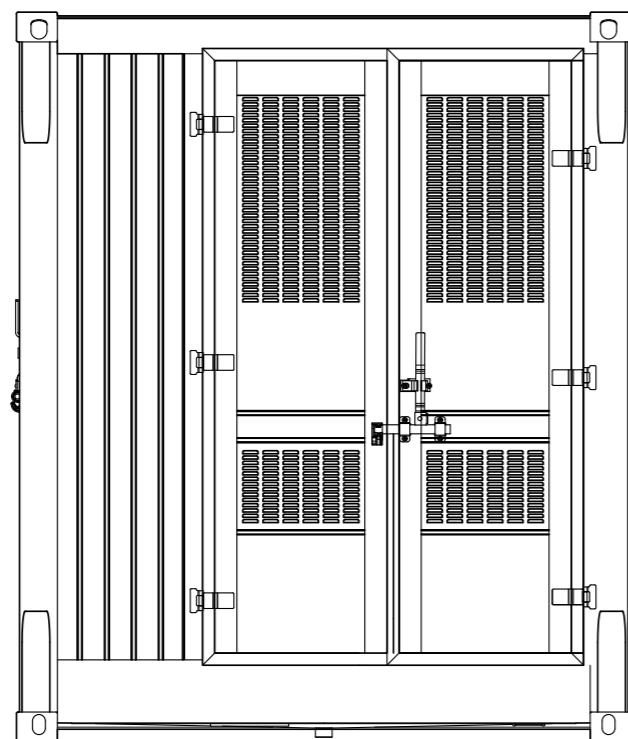


PROSPETTO "B"

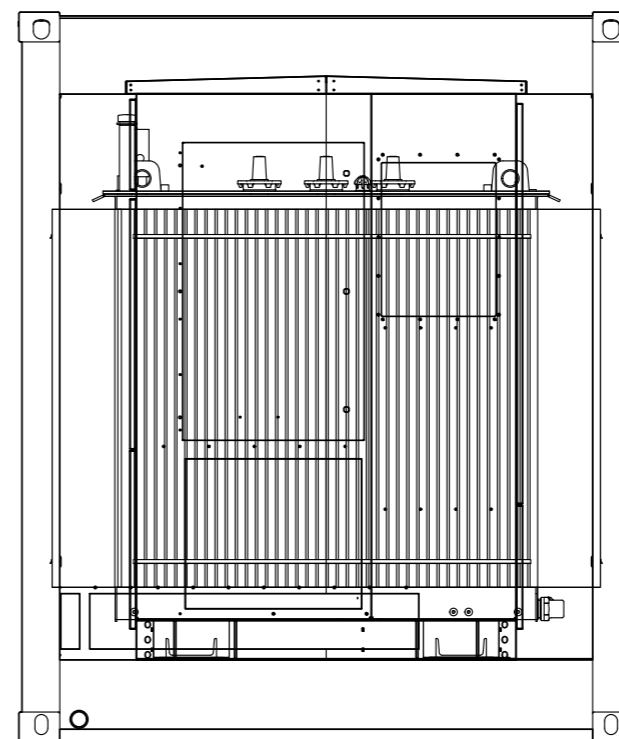


PROSPETTO "D"

Preparato CECCARANI	Data	Committente Virginia Energia S.r.l. VIA PIETRO BORSIERI 2A, 00195 - ROMA	Progettato  GL ASSOCIATES S.r.l. VIA GREGORIO VII 384 00165 ROMA - ITALIA TEL./FAX: 06/58303719	OGGETTO PROSPETTI POWERSTATION PAUR IMPIANTO FOTOVOLTAICO DI 33 MWp - CERIGNOLA	ATT.	COMMESSA	ORIGINE	FIN.	DISC.	PROG.	TIPO DOC.
Vagliato GENTILI	Data				D	2021-001	GHAD	C	008	ARC	
Approvato ARANEO	Data										

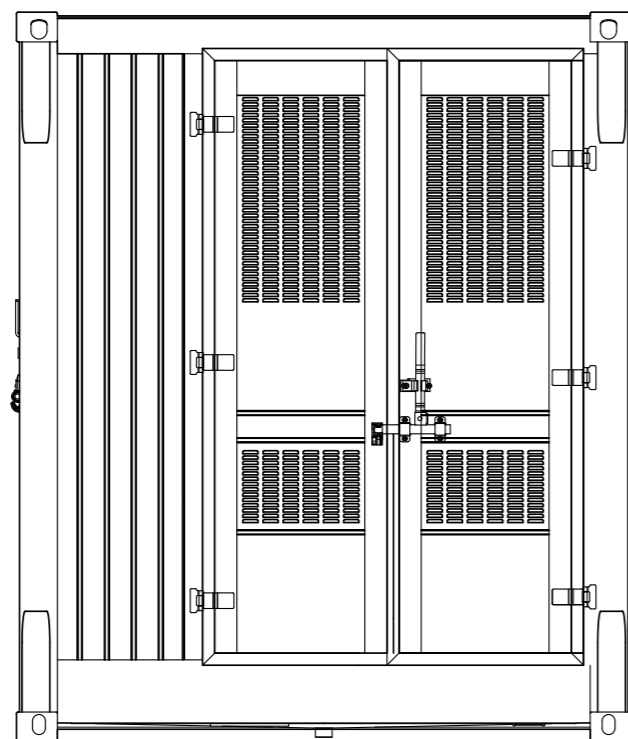

PROSPETTO "B"

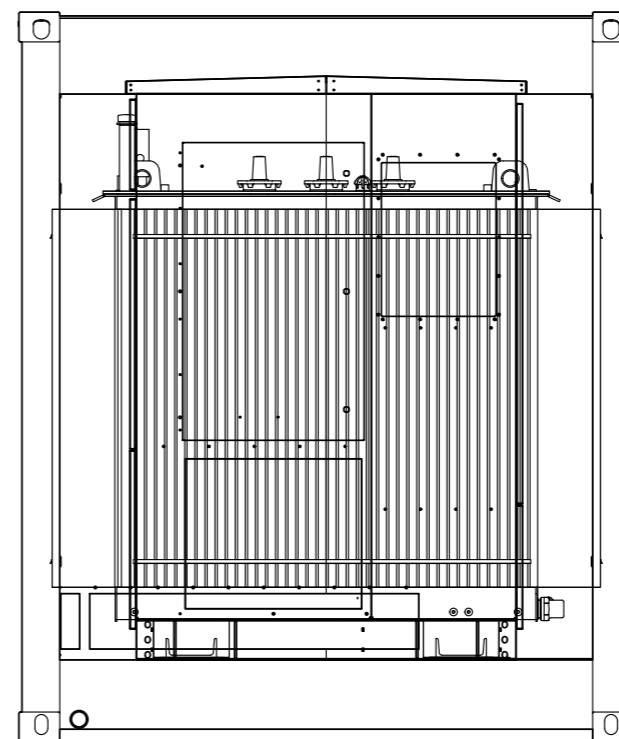

PROSPETTO "D"

Preparato CECCARANI	Data	Committente Virginia Energia S.r.l. VIA PIETRO BORSIERI 2A, 00195 - ROMA	Progettato  GL ASSOCIATES S.r.l. VIA GREGORIO VII 384 00165 ROMA - ITALIA TEL./FAX: 06/58303719	OGGETTO PROSPETTI POWERSTATION PAUR IMPIANTO FOTOVOLTAICO DI 33 MWp - CERIGNOLA	ATT.	COMMESSA	ORIGINE	FIN.	DISC.	PROG.	TIPO DOC.
Vagliato GENTILI	Data				D	2021-001	GHAD	C	008	ARC	
Approvato ARANEO	Data										