

**IMPIANTO DI TRASFORMAZIONE AT/MT E CONNESSIONE
SONNEDIX SANTA CATERINA S.R.L. - C.P. 201900485**

SET UTENTE


SE UTENTE DI RACCOLTA

SE UTENTE DI RACCOLTA

SE TERNA - AMPLIAMENTO GENZANO 150 KV

IMPIANTO DI CONNESSIONE CONDIVISO CON:

- BANZI SOLARE SRL - C.P. 201900269
- GENZANO SOLAR ENERGY SRL - C.P. 201900741
- UMFREDO ENERGIA SRL - C.P. 201901021
- GREEN ITALY BANZI SRL - C.P. 202000114
- IBE GENZANO SRL - C.P. 202000745
- GREEN ITALY GENZANO SRL - C.P. 202000315

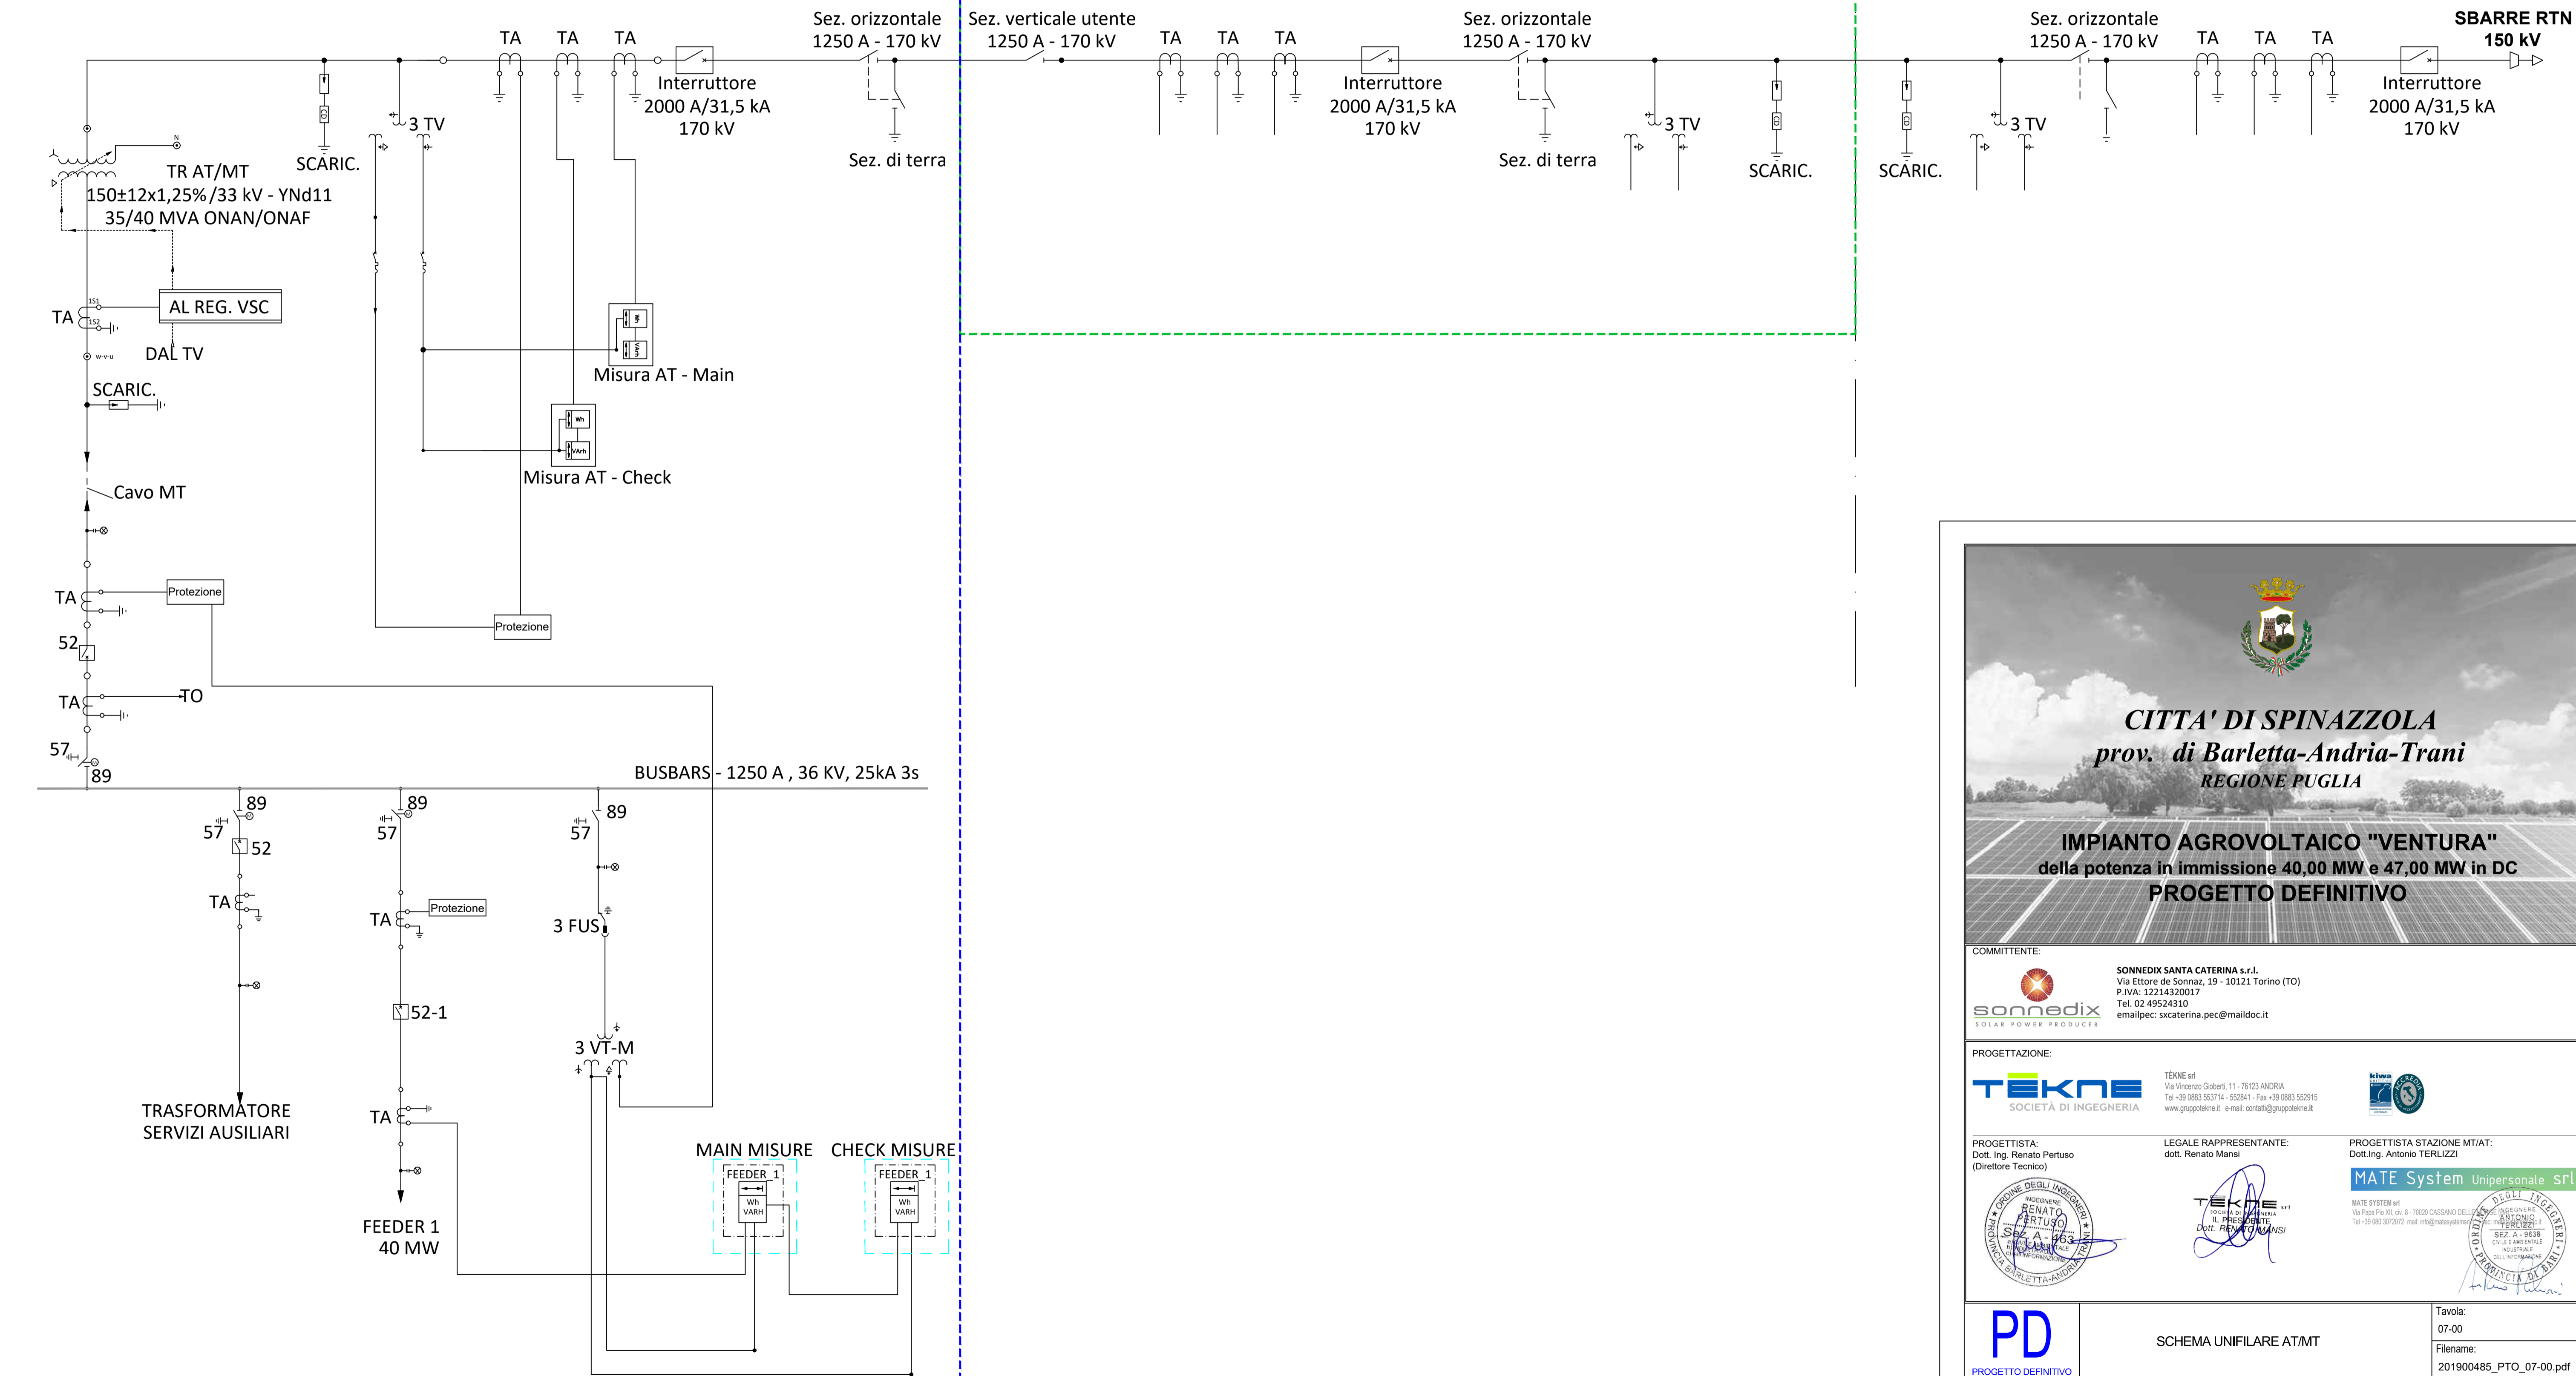



CITTA' DI SPINAZZOLA
prov. di Barletta-Andria-Trani
REGIONE PUGLIA

IMPIANTO AGROVOLTAICO "VENTURA"
della potenza in immissione 40,00 MW e 47,00 MW in DC
PROGETTO DEFINITIVO

<p>COMMITTENTE:</p>  <p>SONNEDIX SANTA CATERINA s.r.l. Via Ettore de Sommaz, 19 - 10121 Torino (TO) P.IVA: 12214320017 Tel. 02 49524310 emailpec: scxcatrina.pec@maildoc.it</p>	<p>PROGETTAZIONE:</p> <div style="display: flex; justify-content: space-between;"> <div style="width: 45%;">  <p>TEKNE srl Via Vincenzo Gobetti, 11 - 76123 ANDRIA Tel +39 0883 553714 - 552641 - Fax +39 0883 552915 www.gruppotekne.it e-mail: cont@gruppotekne.it</p> </div> <div style="width: 45%;">  <p>PROGETTISTA STAZIONE MT/AT: Dott. Ing. Antonio TERLIZZI</p> </div> </div>
<p>PROGETTISTA: Dott. Ing. Renato Pertuso (Direttore Tecnico)</p> 	<p>LEGALE RAPPRESENTANTE: dott. Renato Mansi</p> 

PD
PROGETTO DEFINITIVO

SCHEMA UNIFILARE AT/MT

Tavola:
07-00
Filename:
201900485_PTO_07-00.pdf
Protocollo Tekne:

Data 1° emissione:	Redatto:	Verificato:	Approvato:	Scala:	Protocollo Tekne:
Settembre 2021	F. SPINELLI	A. TERLIZZI	R. PERTUSO	N.A.	TKA606