SEZIONE A-A' e E-E' - Percorso su terreno agricolo

STATO DI FATTO

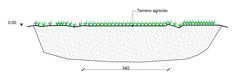

STATO DI PROGETTO

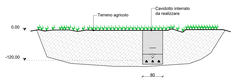

SEZINE B-B' - Strada Provinciale Sp59

STATO DI FATTO

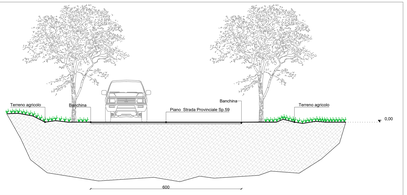

STATO DI PROGETTO

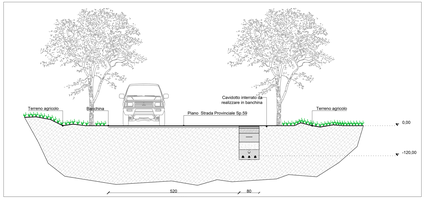

SEZIONE C-C' e D-D' - Percorso su strada sterrata

STATO DI FATTO

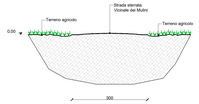

STATO DI PROGETTO

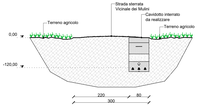

SEZIONE F-F' - Strada Provinciale Sp56

STATO DI FATTO

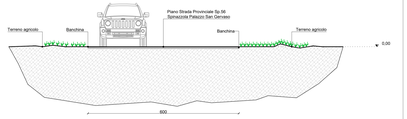

STATO DI PROGETTO

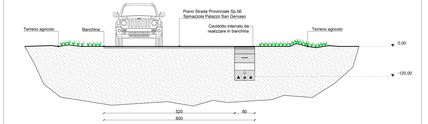

Particolare sezione tipo posa cavidotto - Scala 1:10

SEZIONE SU TERRENO AGRICOLO

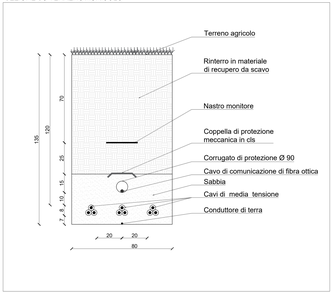

SEZIONE SU VIABILITA' ESISTENTE NON ASFALTATA

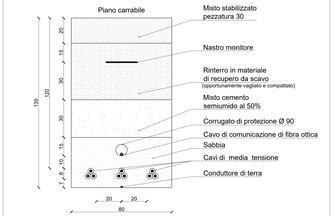

SEZIONE SU VIABILITA' ESISTENTE ASFALTATA

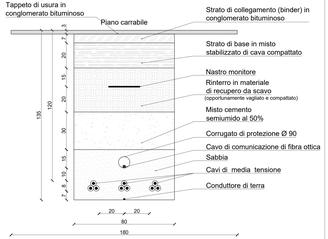

Inquadramento su base CTR - Scala 1:5.000

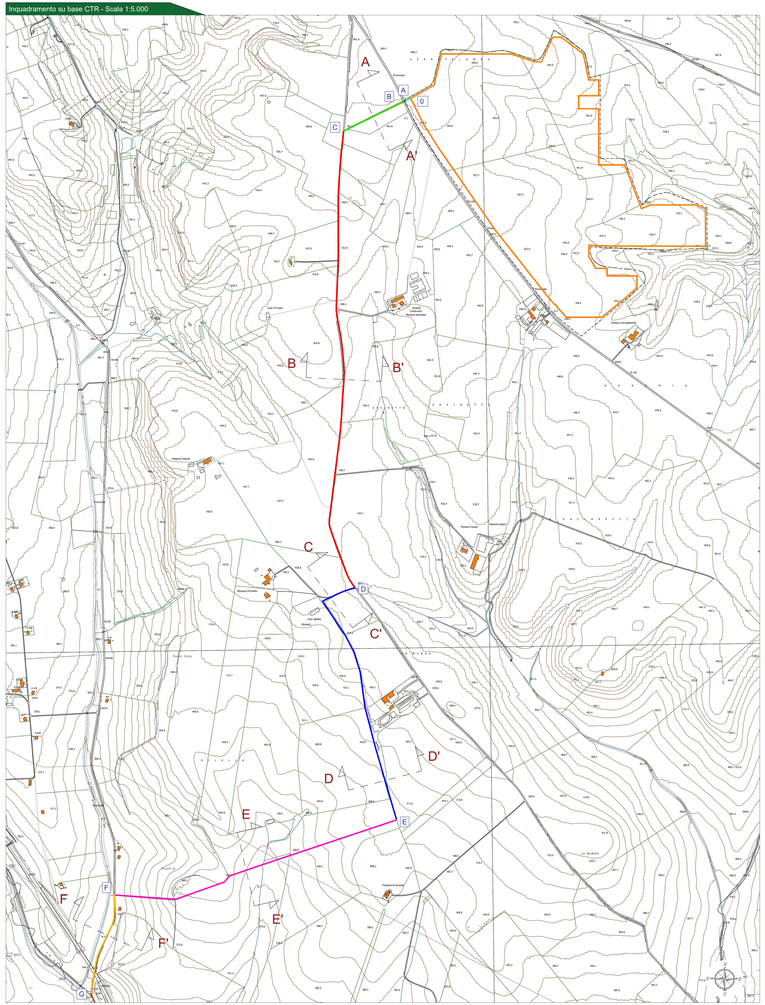

ANALISI DEL PERCORSO CAVIDOTTO MT

Tratto		Tipologia	Denominazione	L (m)
	0-A	Percorso su terreno agricolo	-	25
	A-B	Attraversamento Strada Provinciale	Sp.58 (ex Sp. 195)	10
	B-C	Percorso su terreni di proprietà privata	-	265
	C-D	Strada Provinciale	Sp.59 (ex Sp.199)	1850
	D-E	Strada Vicinale	Vicinale dei Mulini	1070
	E-F	Percorso su terreni di proprietà privata	-	1185
	F-G	Strada Provinciale	Sp.56 (ex Sp. 197) Spinazzola Palazzo San Gervaso	410
	G-H	Strada Provinciale	Sp.57 (ex Sp.196)	385
	H-I	Strada Provinciale	Sp.116 Arginale-Basentello	2950
	I-L	Strada Provinciale	Sp.79 Marascione-Lamacolma	955
	L-M	Percorso lungo la viabilità di accesso alle stazioni elettriche	-	85
			Totale percorso cavidotto	9190

ANALISI DEL PERCORSO CAVIDOTTO AT

Tratto		Tipologia	Denominazione	L (m)
	N-O	Attraversamento Strada Provinciale	Strada Provinciale SP 79 Marascione-Lamacolma	105
	P-Q	Attraversamento Strada Provinciale	Strada Provinciale SP 79 Marascione-Lamacolma	100
	R-S	Attraversamento Strada Provinciale	Strada Provinciale SP 79 Marascione-Lamacolma	100
	T-U	Attraversamento Strada Provinciale	Strada Provinciale SP 79 Marascione-Lamacolma	190
	O-T	Percorso entro terreno agricolo di proprietà privata	-	885
	Q-R	Percorso entro terreno agricolo di proprietà privata	-	725
	V-Z	Percorso entro terreno agricolo di proprietà privata	-	150
			Totale percorso cavidotto	2255

Inquadramento generale - KeyPlan

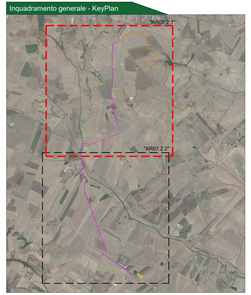

Legenda generale

- Recinzione area impianto fotovoltaico a realizzarsi
- Area contrattualizzata impianto
- Cavidotto di connessione MT
- Cavidotto di connessione AT
- Stazione elettrica Terna esistente
- Ampliamento SE Terna a realizzarsi
- Stazione utente a realizzarsi
- Stazione di elevazione MT/AT a realizzarsi
- Limite amministrativo regionale
- Sezione stradale

Provincia di Barletta-Andria-Trani: KeyPlan

BARLETTA-ANDRIA-TRANI
Impianto agrovoltaico
SPINAZZOLA
Impianto fotovoltaico
VENOSA
MELFI
POTENZA
BARI
TARANTO
BRINDISI
LECCE
MATERA
CASTELLANETA
MARINA
MARINA DI PISTICCI
POLICORO
TURSI
SCANZANO JONICO
ROTONDELLA
LAGONEGRO
MARSICO VETERE
VALLO DELLA LUCANIA
SAPRI
CAPO PALINURO
CAPO SPARTIVENTO
CAPO VATICANO
MARINA DI PALINURO
MARINA DI CAMEROTA
MARINA DI ACQUAFORMOSA
MARINA DI MAIDA
MARINA DI ROCCAGLORIOSA
MARINA DI PISCIOTTA
MARINA DI SAPRI
MARINA DI CASALVELINO
MARINA DI PIOPPI
MARINA DI ASCEA
MARINA DI PALMA
MARINA DI CAPITANA
MARINA DI MONTEPULCIANO
MARINA DI ALTAMURA
MARINA DI MARINELLA
MARINA DI PULSANO
MARINA DI LEPORANO
MARINA DI MARINA DI GINOSA
MARINA DI MARINA DI LEUCA
MARINA DI MARINA DI PESCOLUSE
MARINA DI MARINA DI SALVE
MARINA DI MARINA DI PESCOLUSE
MARINA DI MARINA DI LEUCA
MARINA DI MARINA DI SALVE
MARINA DI MARINA DI GINOSA
MARINA DI MARINA DI LEPORANO
MARINA DI MARINA DI ALTAMURA
MARINA DI MARINA DI MONTEPULCIANO
MARINA DI MARINA DI CAPITANA
MARINA DI MARINA DI PALMA
MARINA DI MARINA DI ACQUAFORMOSA
MARINA DI MARINA DI CAMEROTA
MARINA DI MARINA DI POLICORO
MARINA DI MARINA DI TURSI
MARINA DI MARINA DI SCANZANO JONICO
MARINA DI MARINA DI ROTONDELLA
MARINA DI MARINA DI LAGONEGRO
MARINA DI MARINA DI MARSICO VETERE
MARINA DI MARINA DI VALLO DELLA LUCANIA
MARINA DI MARINA DI SAPRI
MARINA DI MARINA DI CAPO PALINURO
MARINA DI MARINA DI CAPO SPARTIVENTO
MARINA DI MARINA DI CAPO VATICANO
MARINA DI MARINA DI MARINA DI PALINURO
MARINA DI MARINA DI MARINA DI CAMEROTA
MARINA DI MARINA DI MARINA DI ACQUAFORMOSA
MARINA DI MARINA DI MARINA DI MAIDA
MARINA DI MARINA DI MARINA DI ROCCAGLORIOSA
MARINA DI MARINA DI MARINA DI PISCIOTTA
MARINA DI MARINA DI MARINA DI SAPRI
MARINA DI MARINA DI MARINA DI CASALVELINO
MARINA DI MARINA DI MARINA DI PIOPPI
MARINA DI MARINA DI MARINA DI ASCEA
MARINA DI MARINA DI MARINA DI PALMA
MARINA DI MARINA DI MARINA DI CAPITANA
MARINA DI MARINA DI MARINA DI MONTEPULCIANO
MARINA DI MARINA DI MARINA DI ALTAMURA
MARINA DI MARINA DI MARINA DI MARINELLA
MARINA DI MARINA DI MARINA DI PULSANO
MARINA DI MARINA DI MARINA DI MARINA DI MARINA DI MARINA DI MARINA DI MARINA DI MARINA DI MARINA