


SEZIONE TIPO IN RETTIFILO CON RILEVATO H>6.00m

SCALA 1:100

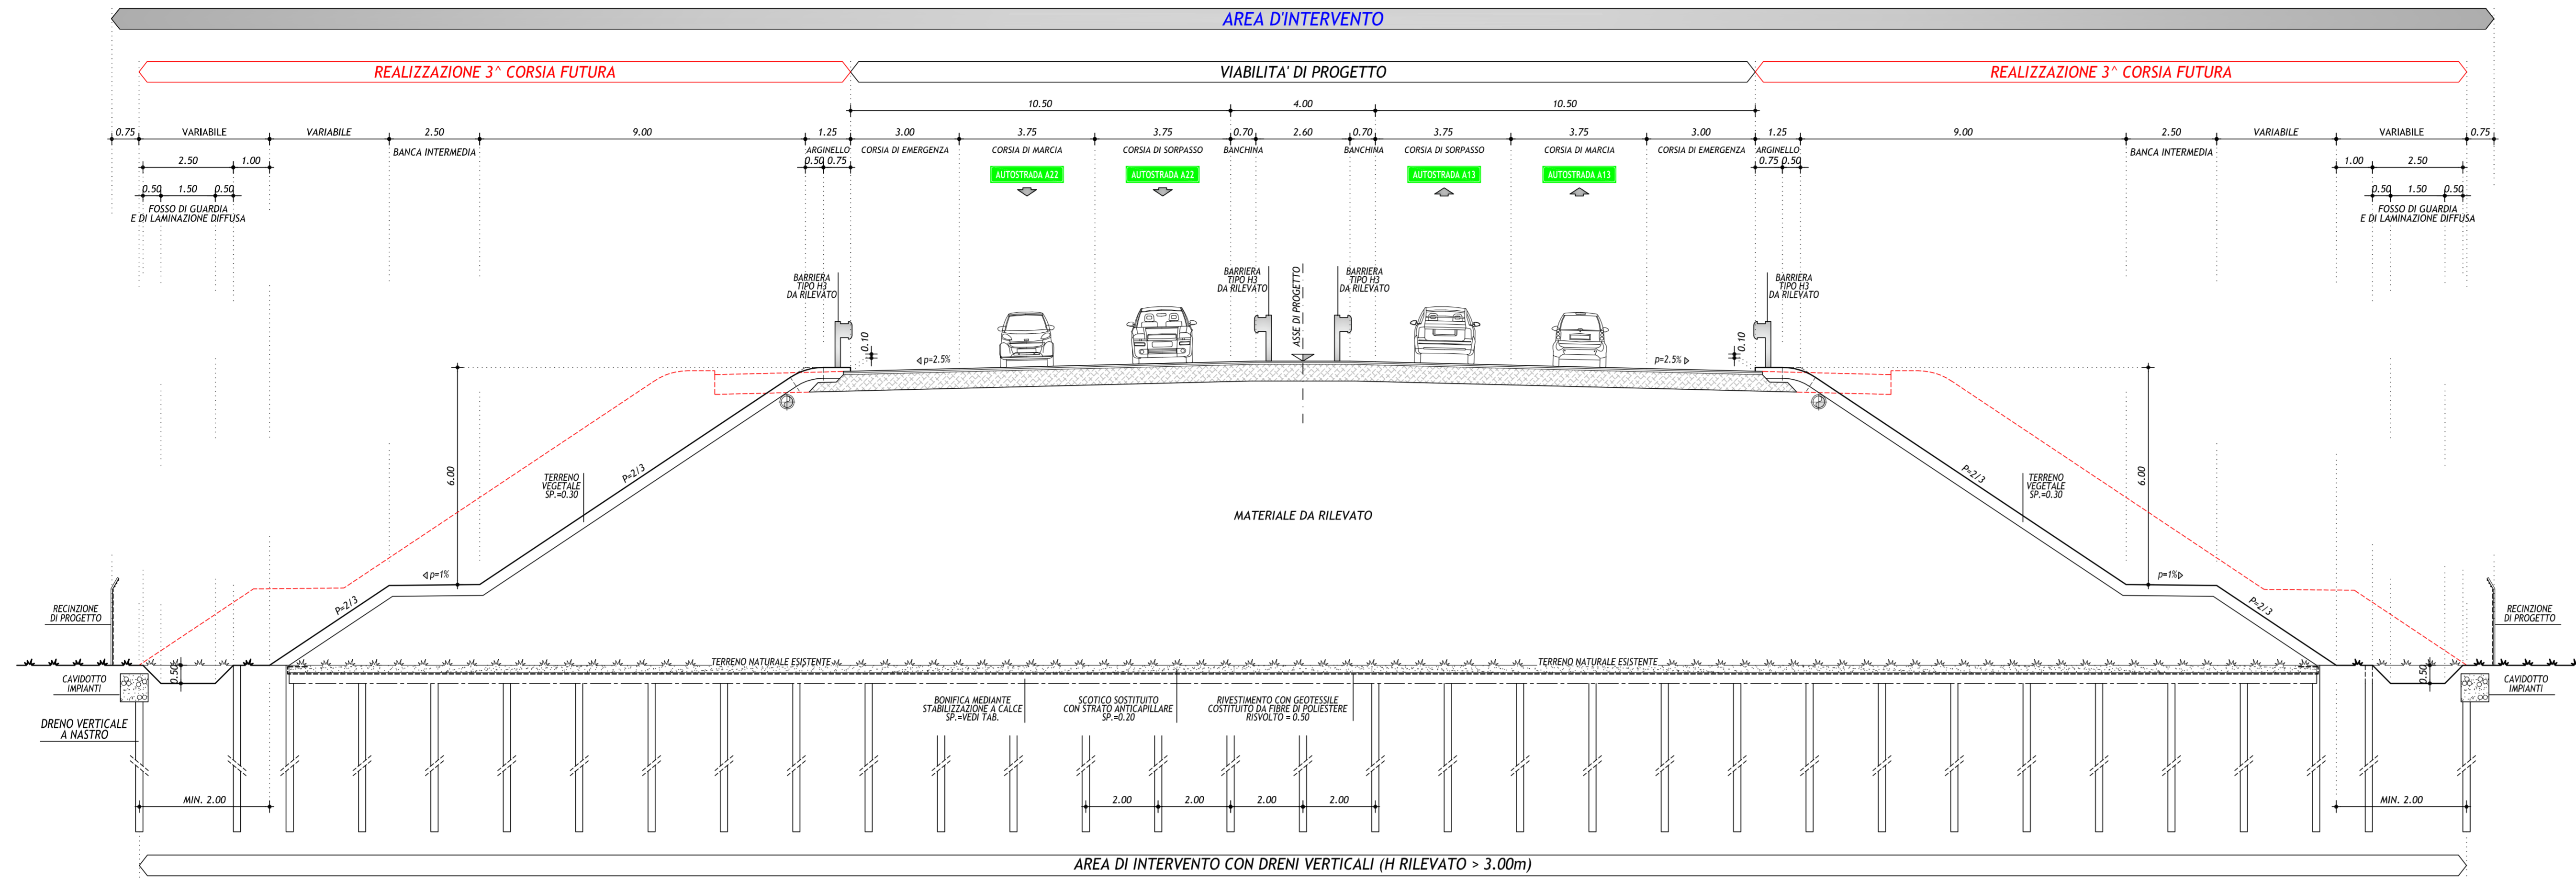

PACCHETTO CORPO AUTOSTRADALE  
SCALA 1:10

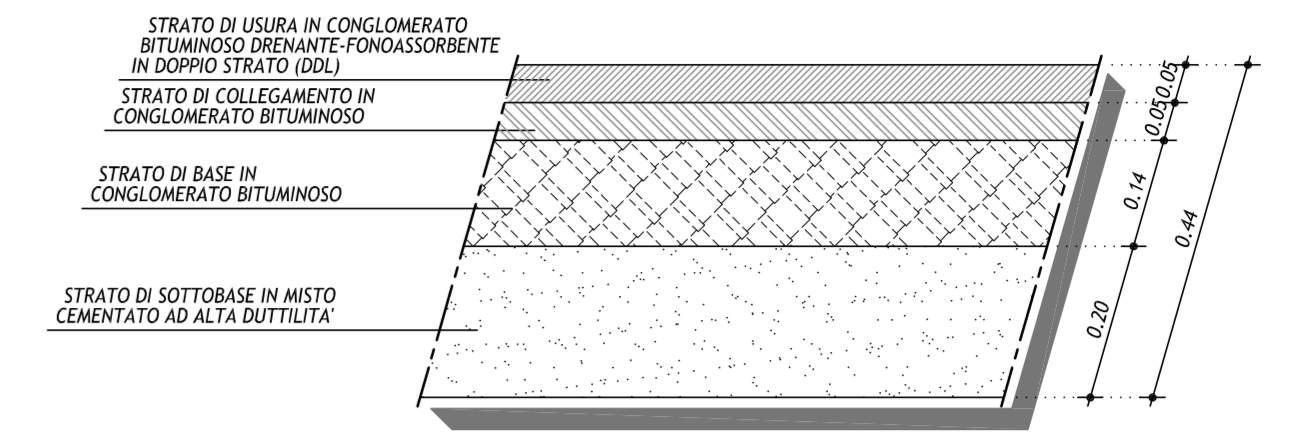


TABELLA RIASSUNTIVA BONIFICHE


|                                |                                         |                                                |                     |
|--------------------------------|-----------------------------------------|------------------------------------------------|---------------------|
| * PROFONDITA' BONIFICA = 0.50m | INTERVENTO PREVISTO DA PROGR. DA PROGR. | 0-000 A PROGR. 11-000 A PROGR. 19-491 A PROGR. | 9-000 17-491 54-864 |
| * PROFONDITA' BONIFICA = 0.80m | INTERVENTO PREVISTO DA PROGR. DA PROGR. | 9-000 A PROGR. 54-864 A PROGR.                 | 11-000 67-460       |
| * PROFONDITA' BONIFICA = 1.50m | INTERVENTO PREVISTO DA PROGR. DA PROGR. | 17-491 A PROGR.                                | 19-491              |

TABELLA RIASSUNTIVA DRENI  
(H RILEVATO > 3.00m)

|                            |                                         |                                 |
|----------------------------|-----------------------------------------|---------------------------------|
| PROFONDITA' DRENO = 7.00m  | INTERVENTO PREVISTO DA PROGR. DA PROGR. | 15+360 A PROGR. 19-991          |
| PROFONDITA' DRENO = 10.00m | INTERVENTO PREVISTO DA PROGR. DA PROGR. | 0-000 A PROGR. 19-991 A PROGR.  |
| PROFONDITA' DRENO = 15.00m | INTERVENTO PREVISTO DA PROGR. DA PROGR. | 4-500 A PROGR. 22-998 A PROGR.  |
| PROFONDITA' DRENO = 20.00m | INTERVENTO PREVISTO DA PROGR. DA PROGR. | 32+200 A PROGR. 46-400 A PROGR. |
| PROFONDITA' DRENO = 25.00m | INTERVENTO PREVISTO DA PROGR. DA PROGR. | 49+000 A PROGR. 67-460          |


SEZIONE TIPO IN RETTIFILO CON PIAZZOLE DI SOSTA

SCALA 1:100

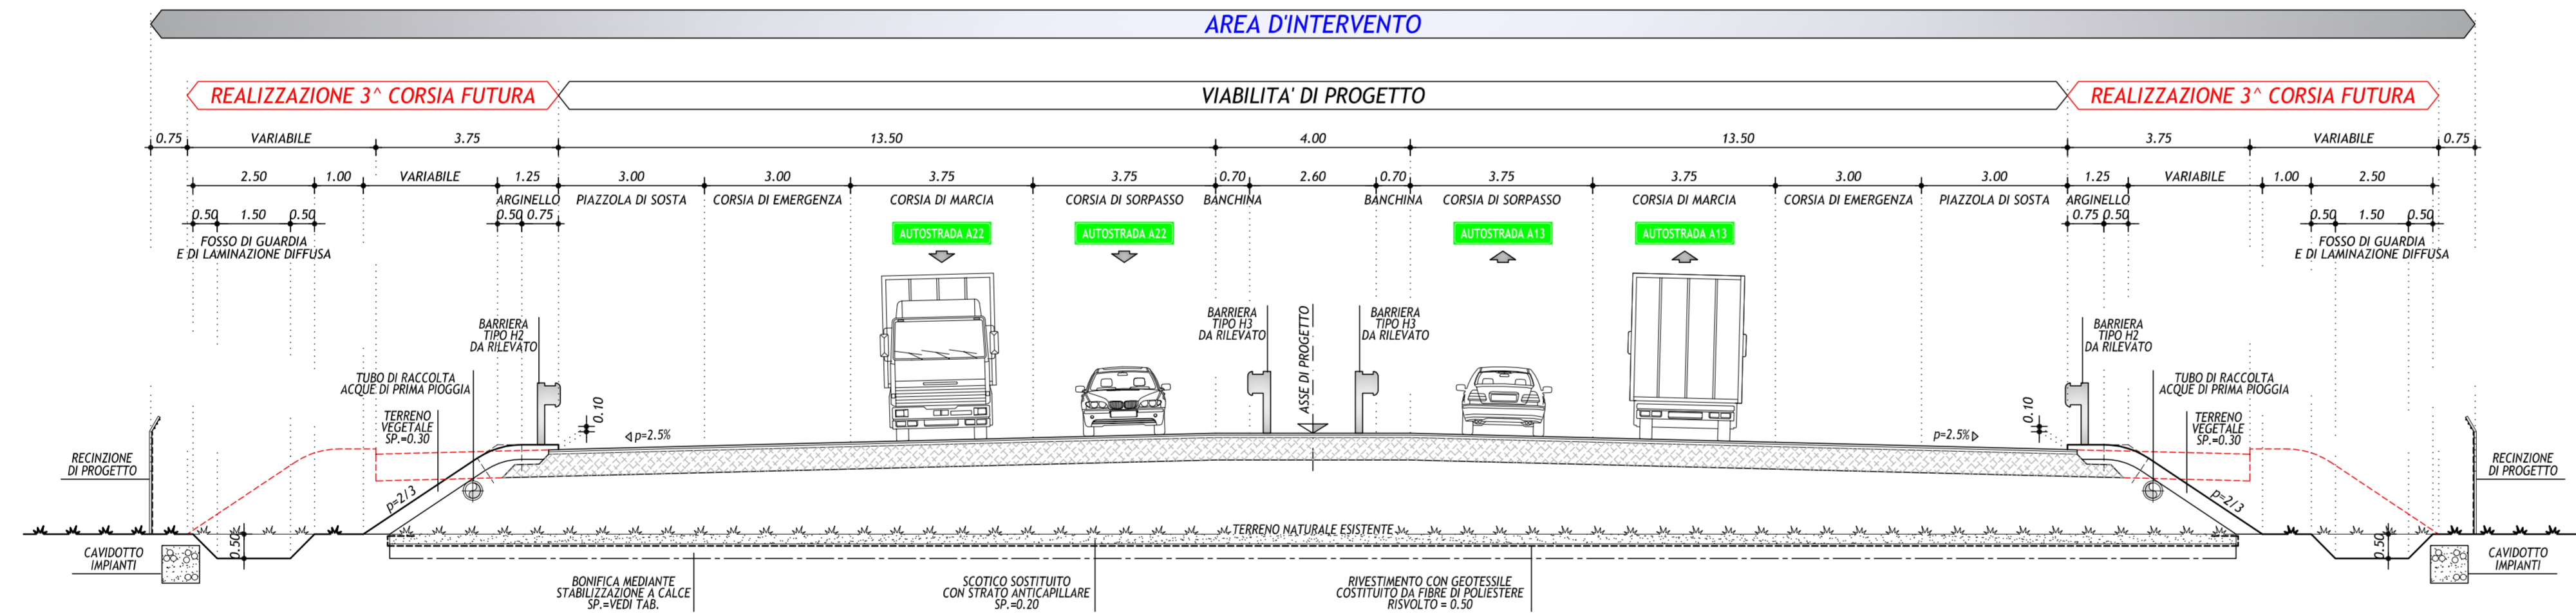

SEZIONE TIPO IN RETTIFILO CON CORSIE DI ACCELERAZIONE E DECELERAZIONE

SCALA 1:100

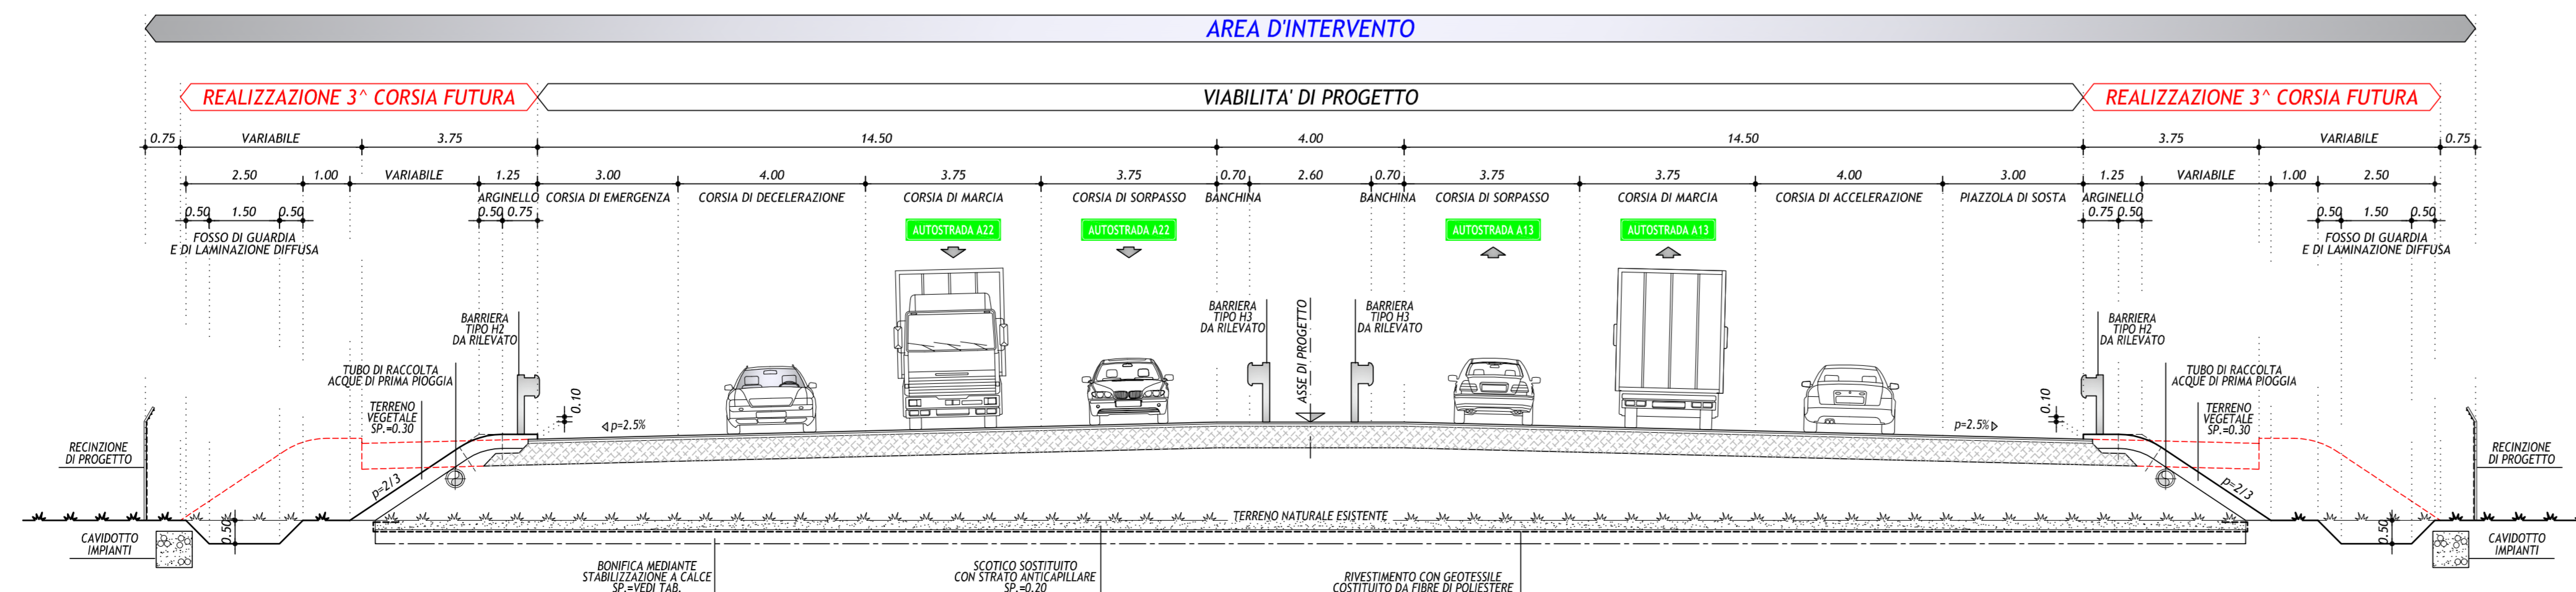

IL CONCEDENTE: Regione Emilia-Romagna

IL CONCESSIONARIO: ARC AUTOSTRADA REGIONALE CISPADANA

**AUTOSTRADA REGIONALE CISPADANA DAL CASELLO DI REGGIOLE-ROLO SULLA A22 AL CASELLO DI FERRARA SUD SULLA A13**  
CODICE C.U.P. E81B0800060009

**PROGETTO DEFINITIVO**

STUDIO DI IMPATTO AMBIENTALE  
QUADRO DI RIFERIMENTO PROGETTUALE  
ALLEGATO B - DESCRIZIONE DELLE ALTERNATIVE DI PROGETTO PER LA DEFINIZIONE DEL TRACCIATO  
ALLEGATO B3 - SOLUZIONI PLANALTIMETRICHE ALTERNATIVE DEL TRATTO AUTOSTRADALE RICADENTE PRESSO I COMUNI DI S.AGOSTINO, POGGIO RENATICO E MIRABELLO - ALTERNATIVA D0  
SEZIONI TRASVERSALI TIPO TAV.2.2

IL PROGETTISTA: Ing. Sergio Baccetti, SOA A.S.P. n. 377, VIA CARLETTI, 10, 41012 REGGIO EMILIA (RE)

RESPONSABILE INTEGRAZIONE PRESTAZIONI SPECIALISTICHE: Ing. Emilio Salsi, Albo Ing. Reggio-Emilia n° 945

IL CONCESSIONARIO: Autostada Regionale Cispadana S.p.A. IL PRESIDENTE: Giancarlo Pizzardi

IL PROGETTISTA DELLE OPERE STRADALI STRUTTURALI: Ing. P. Pizzardi, Ord. Ing. PR n° 751, Via N. 10, 41012 REGGIO EMILIA (RE)

|      |            |             |           |            |              |
|------|------------|-------------|-----------|------------|--------------|
| G    |            |             |           |            |              |
| F    |            |             |           |            |              |
| E    |            |             |           |            |              |
| D    |            |             |           |            |              |
| C    |            |             |           |            |              |
| B    |            |             |           |            |              |
| A    | 17.04.2012 | EMISSIONE   | ZUCCONI   | BECCARELLI | SALSI        |
| REV. | DATA       | DESCRIZIONE | REDAZIONE | CONTROLLO  | APPROVAZIONE |

IDENTIFICAZIONE ELABORATO: 6081 PD 0 A00 A000 0 IA ST 61 A

DATA: MAGGIO 2012

SCALA: 1:100

IL PRESENTE DOCUMENTO NON POTRA' ESSERE COPIATO, RIPRODOTTO O TRANSMISO IN TUTTI O IN PARTE, SENZA IL CONSENSO SCRITTO DEL CONCESSIONARIO. OGNI VIOLAZIONE AUTORIZZATA SARA' PUNITA A NORMA DI LEGGE. THE DOCUMENT MAY NOT BE COPIED, REPRODUCED OR TRANSMITTED IN WHOLE OR IN PART, WITHOUT THE WRITTEN PERMISSION OF CONCESSIONARY. UNAUTHORIZED USE WILL BE PROSECUTED BY LAW.