


SEZIONE N. 576

PROG. 53205.41
QP = 16.33


mi 72.64 da sez.n. 575 ← → mi 129.45 a sez.n. 578

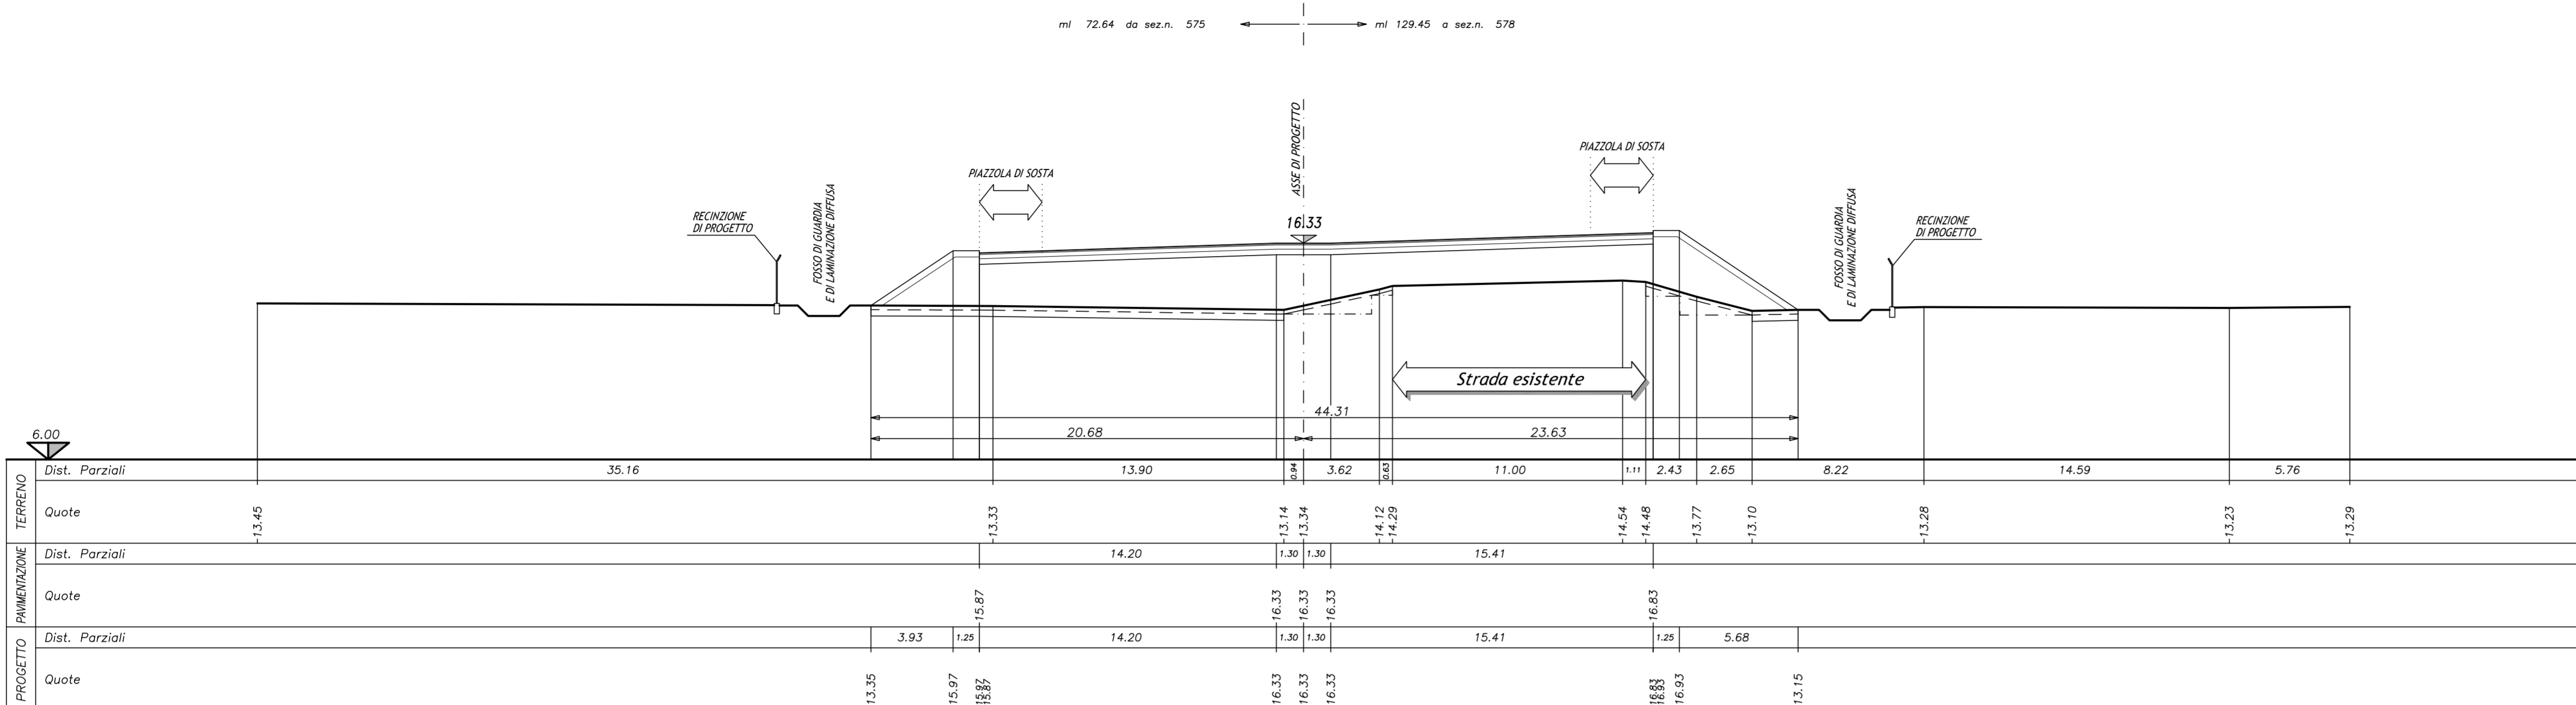

SEZIONE N. 581

PROG. 53584.65
QP = 15.07


mi 49.90 da sez.n. 580 ← → mi 150.10 a sez.n. 583

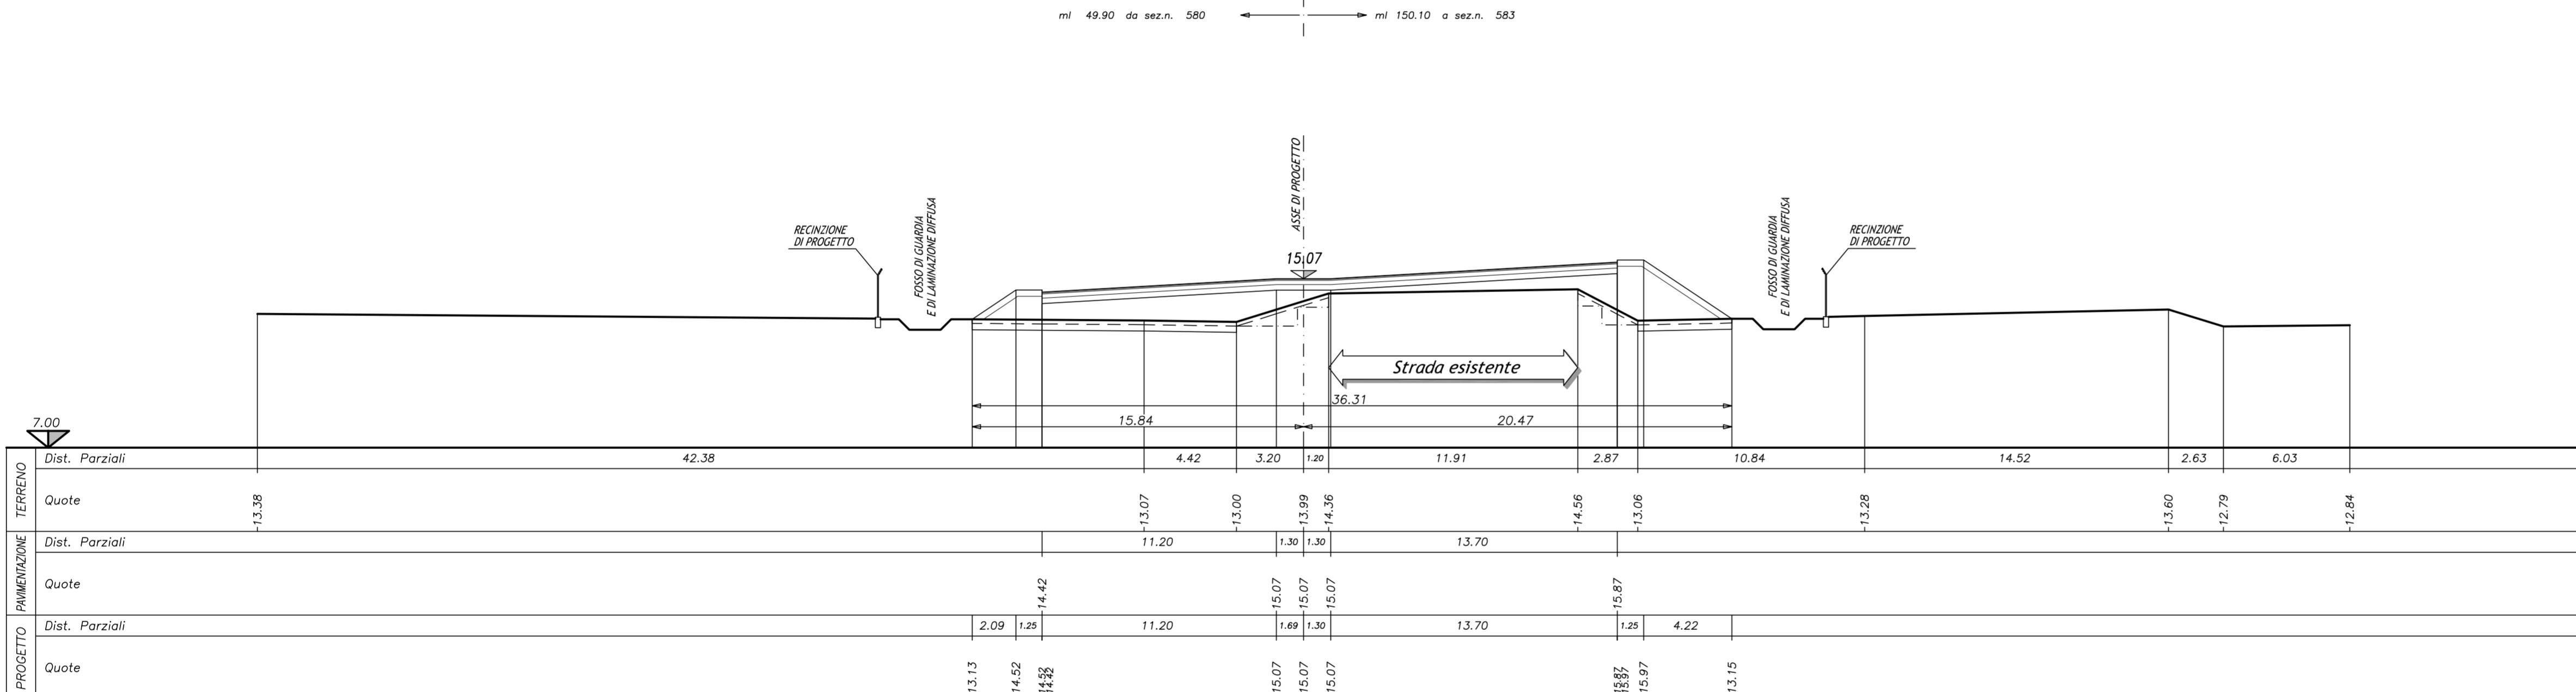


SEZIONE N. 594

PROG. 54734.86
QP = 14.55

mi 100.00 da sez.n. 593 ← → mi 100.00 a sez.n. 595

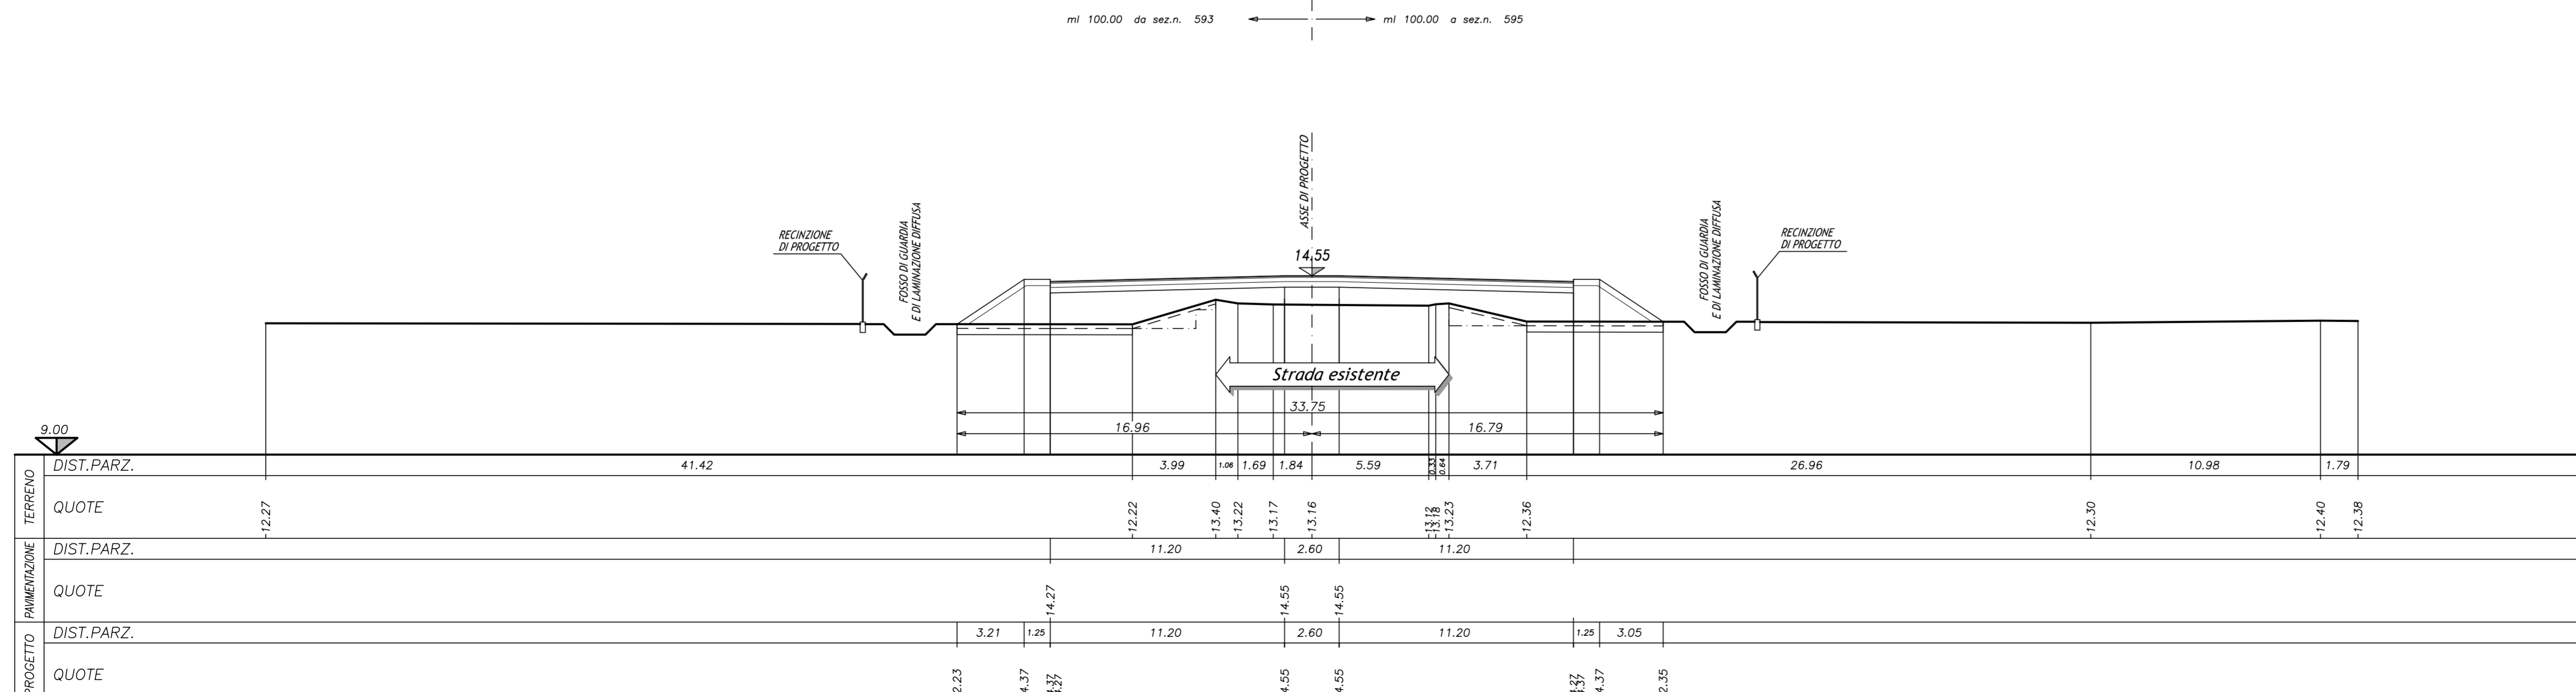

PACCHETTO CORPO AUTOSTRADALE
SCALA 1:10

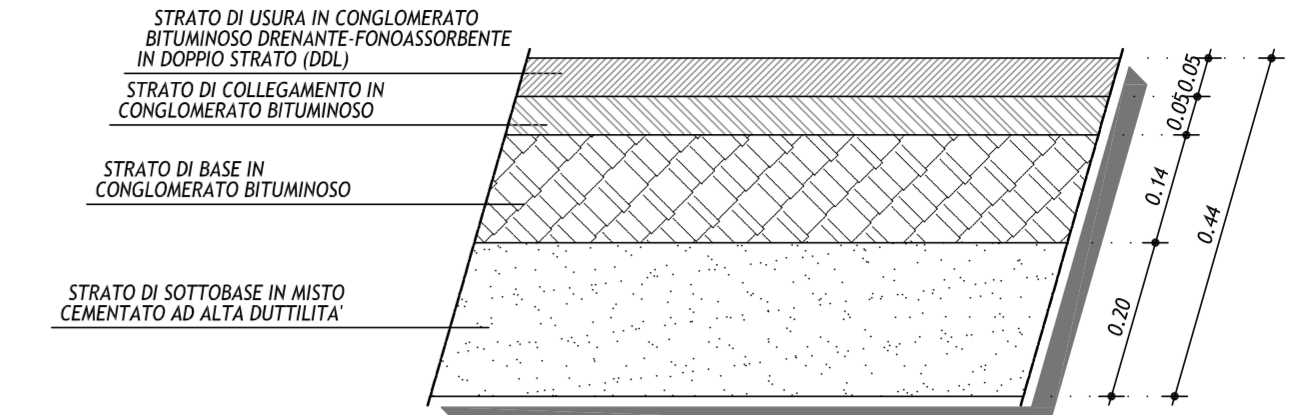

IL CONCEDENTE: Regione Emilia-Romagna

IL CONCESSIONARIO: ARC AUTOSTRADA REGIONALE CISPADANA

AUTOSTRADA REGIONALE CISPADANA
DAL CASELLO DI REGGIOLO-ROLO SULLA A22
AL CASELLO DI FERRARA SUD SULLA A13
CODICE C.U.P. E8180800060009

PROGETTO DEFINITIVO

STUDIO DI IMPATTO AMBIENTALE
QUADRO DI RIFERIMENTO PROGETTUALE
ALLEGATO B - DESCRIZIONE DELLE ALTERNATIVE DI PROGETTO PER LA DEFINIZIONE DEL TRACCIATO
ALLEGATO B3 - SOLUZIONI PLANALTIMETRICHE ALTERNATIVE DEL TRATTO AUTOSTRADALE RICADENTE PRESSO I COMUNI DI S.AGGOSTINO, POGGIO RENATICO E MIRABELLO - ALTERNATIVA D₀
SEZIONI TRASVERSALI CARATTERISTICHE
TAV. 2/3

IL PROGETTISTA: Ing. Sergio Beccarelli (Beccarelli S.p.A.)
RESPONSABILE INTEGRAZIONE PRESTAZIONI SPECIALISTICHE: Ing. Emilio Salsi (Albo Ing. Reggio Emilia n° 945)
IL CONCESSIONARIO: Autostada Regionale Cispadana S.p.A. - IL PRESIDENTE Graziano Pietuzzi

PROGETTISTA DELLE OPERE STRADALI STRUTTURALI: Ing. Paolo Beccarelli (Beccarelli S.p.A.)
Ord. Ing. Paolo Beccarelli, 751

REV.	DATA	DESCRIZIONE	REDAZIONE	CONTROLLO	APPROVAZIONE
A	17.04.2012	EMISSIONE	MONTACCHINI	BECCARELLI	SALSI

IDENTIFICAZIONE ELABORATO: N.M. PROJ. FASE LITTO GRUPPO CODICE OPERA MES TRATTO OPERA ANNO TIPO ELABORATO PROGRESSIVO REV. DATA: MAGGIO 2012

6083 PD 0 A000 01A S2 61 A

SCALA: 1:200

IL PRESENTE DOCUMENTO NON POTRA' ESSERE COPIATO, RIPRODOTTO O ALTAMENTE PUBLICATO IN TUTTO O IN PARTE, SENZA IL CONSENSO SCritto DEL CONCESSIONARIO. SONO UTILIZZATI NON AUTORIZZATI SENZA IL CONSENSO DEL CONCESSIONARIO. IL CONCESSIONARIO NON E' RESPONSABILE DEL CONTENUTO DEL PRESENTE DOCUMENTO, CHE E' IN UNO DEI TERMINI DEL CONTRATTO DI CONCESSIONE. IL CONCESSIONARIO NON E' RESPONSABILE DEL CONTENUTO DEL PRESENTE DOCUMENTO, CHE E' IN UNO DEI TERMINI DEL CONTRATTO DI CONCESSIONE.