

PROGETTO ALTIMETRICO

D= 0,64 P= 0,11%	L= 558,82 S= 558,82	D= 13,18 P= 4,97%	L= 265,11 S= 265,43	D= -11,94 P= -5,00%	L= 238,95 S= 239,25	D= 0,06 P= 0,02%	L= 296,72 S= 296,72
---------------------	------------------------	----------------------	------------------------	------------------------	------------------------	---------------------	------------------------

AUTOSTRADA A22


PROVINCIA DI FERRARA - COMUNE DI POGGIO RENATICO

ROTORIA DI PROGETTO

AREA BARRIERA DI ESAZIONE

CAVALCAVIA RAMO DI SVINCOLO AUTOSTAZIONE "POGGIO RENATICO"

TRATTO ADIACENTE CON AUTOSTRADA DI PROGETTO

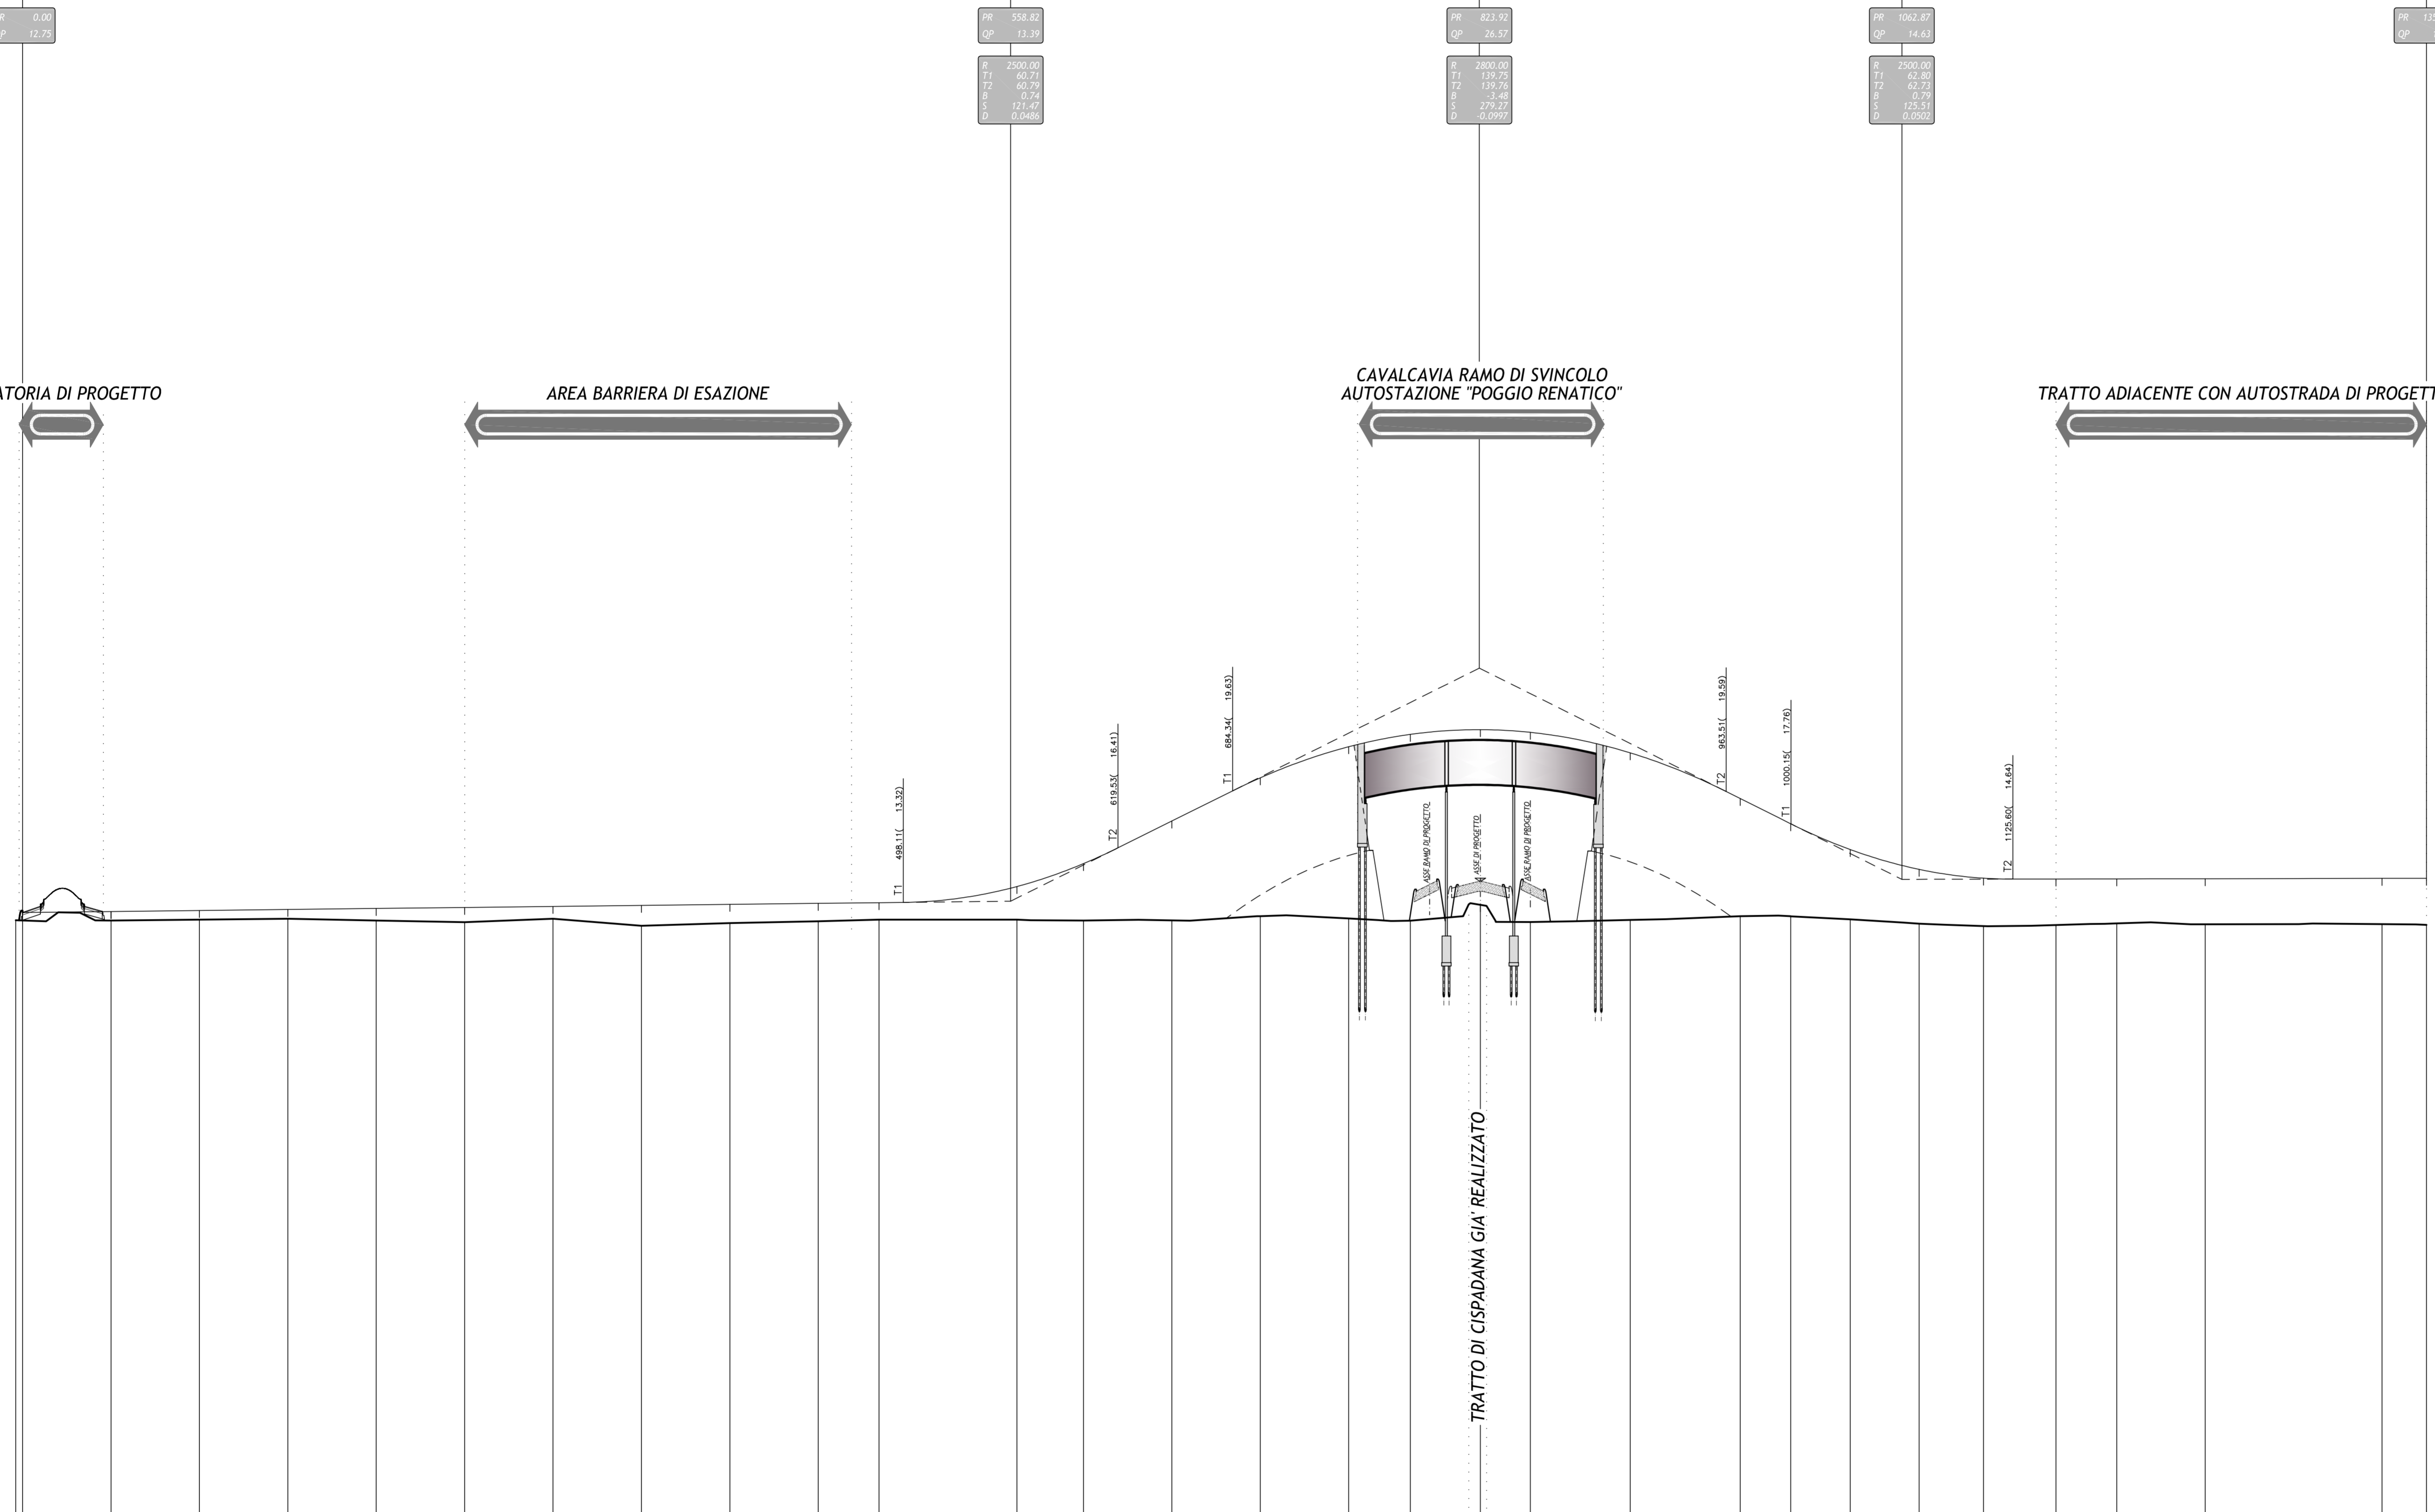

1:200  
1:2000

ANGOLI : CENTESIMALI  
LUNGHEZZE: METRI LINEARI

22,00

SEZIONI	1	2	3	4	5	6	7	8	9	10	11	12	13	14	15	16	17	18	19	20	21	22	23	24	25	26	27	591	592	PH			
DISTRANZE	PARZIALI	50,00	50,00	50,00	50,00	50,00	50,00	50,00	50,00	50,00	34,40	31,28	31,28	37,68	50,00	50,00	50,00	34,83	39,65	22,56	56,51	62,21	28,54	33,67	38,93	36,41	40,98	34,37	50,04	100,00	25,19		
	PROGRESSIVE	0,00	50,00	100,00	150,00	200,00	250,00	300,00	350,00	400,00	450,00	484,40	499,77	531,05	562,32	600,00	650,00	700,00	750,00	784,83	824,48	847,04	909,25	971,46	1000,00	1033,67	1072,61	1109,02	1150,00	1184,37	1234,41	1334,41	1359,59
QUOTE	TERRENO	12,30	12,30	12,35	12,40	12,30	12,20	12,40	12,00	12,15	12,25	12,35	12,35	12,35	12,25	12,30	12,31	12,31	12,29	13,19	12,25	12,28	12,33	12,34	12,34	12,12	1,98	1,98	1,98	1,98	1,98	12,10	12,05
	PROGETTO	12,75	12,81	12,86	12,92	12,98	13,04	13,09	13,15	13,21	13,27	13,31	13,32	13,38	14,22	15,51	17,92	20,37	22,13	22,62	23,09	22,99	22,94	21,78	19,20	17,77	16,31	15,19	14,69	14,64	14,65	14,66	14,68
BONIFICA	- - - - - PROFONDITA' BONIFICA = 0,80m - - - - -																																
DRENI	- - - - - PROFONDITA' DRENI = 25m PER H>3m - - - - -																																

**IL CONCESSIONARIO**  
Autosstrada Regionale Cispadana S.p.A.

**IL CONCESSIONARIO**  
ARC

### AUTOSTRADA REGIONALE CISPADANA DAL CASELLO DI REGGIOLO-ROLO SULLA A22 AL CASELLO DI FERRARA SUD SULLA A13

CODICE C.U.P. E81B0800060009

#### PROGETTO DEFINITIVO

STUDIO DI IMPATTO AMBIENTALE  
QUADRO DI RIFERIMENTO PROGETTUALE

ALLEGATO B - DESCRIZIONE DELLE ALTERNATIVE DI PROGETTO  
PER LA DEFINIZIONE DEL TRACCIATO

ALLEGATO B3 - SOLUZIONI PLANOALTIMETRICHE ALTERNATIVE DEL TRATTO AUTOSTRADALE RICADENTE PRESSO I COMUNI DI S.AGOSTINO, POGGIO RENATICO E MIRABELLO - ALTERNATIVA Dg  
SVINCOLO AUTOSTAZIONE DI POGGIO RENATICO RAMO "A":  
PROFILLO LONGITUDINALE DI PROGETTO

IL PROGETTISTA  
ING. EMILIO SCAI  
CON. AUT. REG. 1577

RESPONSABILE INTEGRAZIONE PRESTAZIONI SPECIALISTICHE  
ING. EMILIO SCAI  
Alto Ing. Reggio Emilia n° 945

IL CONCESSIONARIO  
Autosstrada Regionale Cispadana S.p.A.  
IL PRESIDENTE  
Giovanni Pizzutti

IL PROGETTISTA DELLE OPERE STRADALI STRUTTURALI  
ING. PIERLUIGI ORLANDI  
Ord. Ing. Pr. PR/75/1

17.04.2012

REVISIONI:

REV.	DATA	DESCRIZIONE	ZUCCONI	BECCARELLI	SALSI
A	17.04.2012	EMISSIONE			

IDENTIFICAZIONE ELABORATO  
REV. 6085  
FID 0  
LIV. 0  
S. 0  
G. 0  
M. 1A  
F. 2  
D. 60  
A

DATA: MAGGIO 2012  
SCALA: 1:2000/1:200

IL CONCESSIONARIO  
Ing. Emilio Scai