


- LEGENDA**
- Recinzione + siepe permeabile
 - Strade brecciate
 - Tracker 28 moduli
 - Tracker 14 moduli
 - Cabina di campo
 - Locale di servizio
 - Confine di proprietà

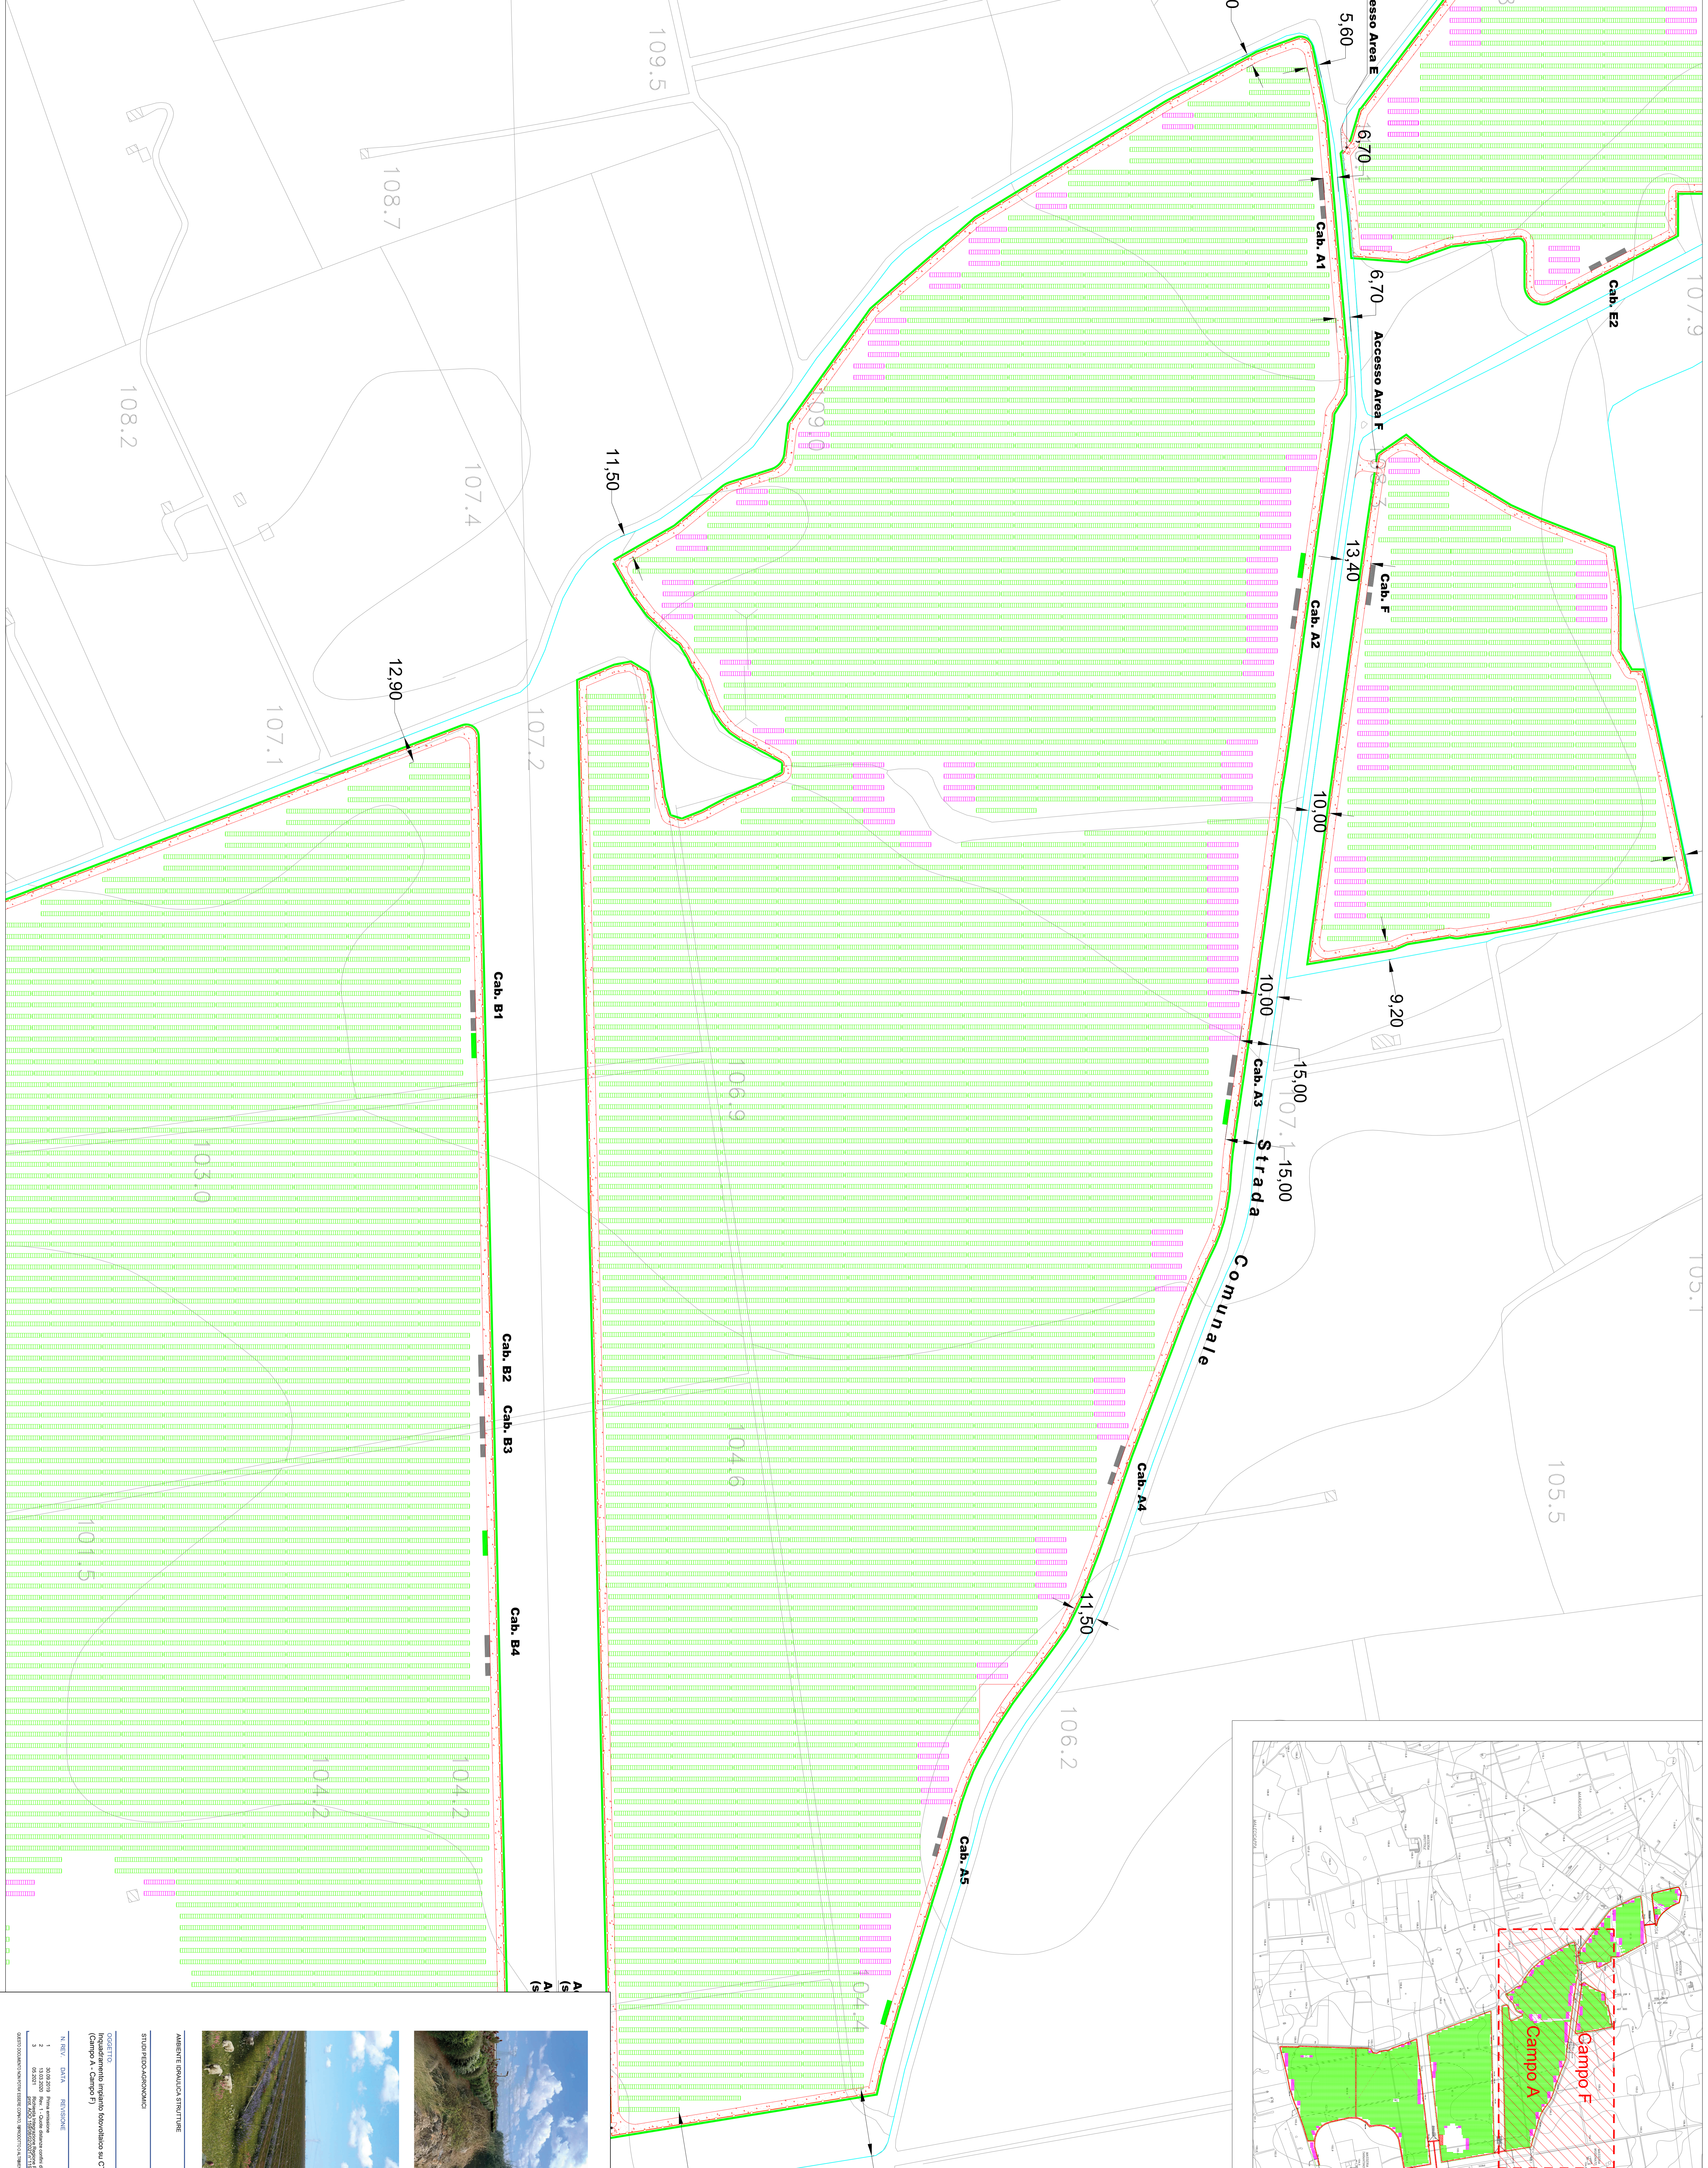















