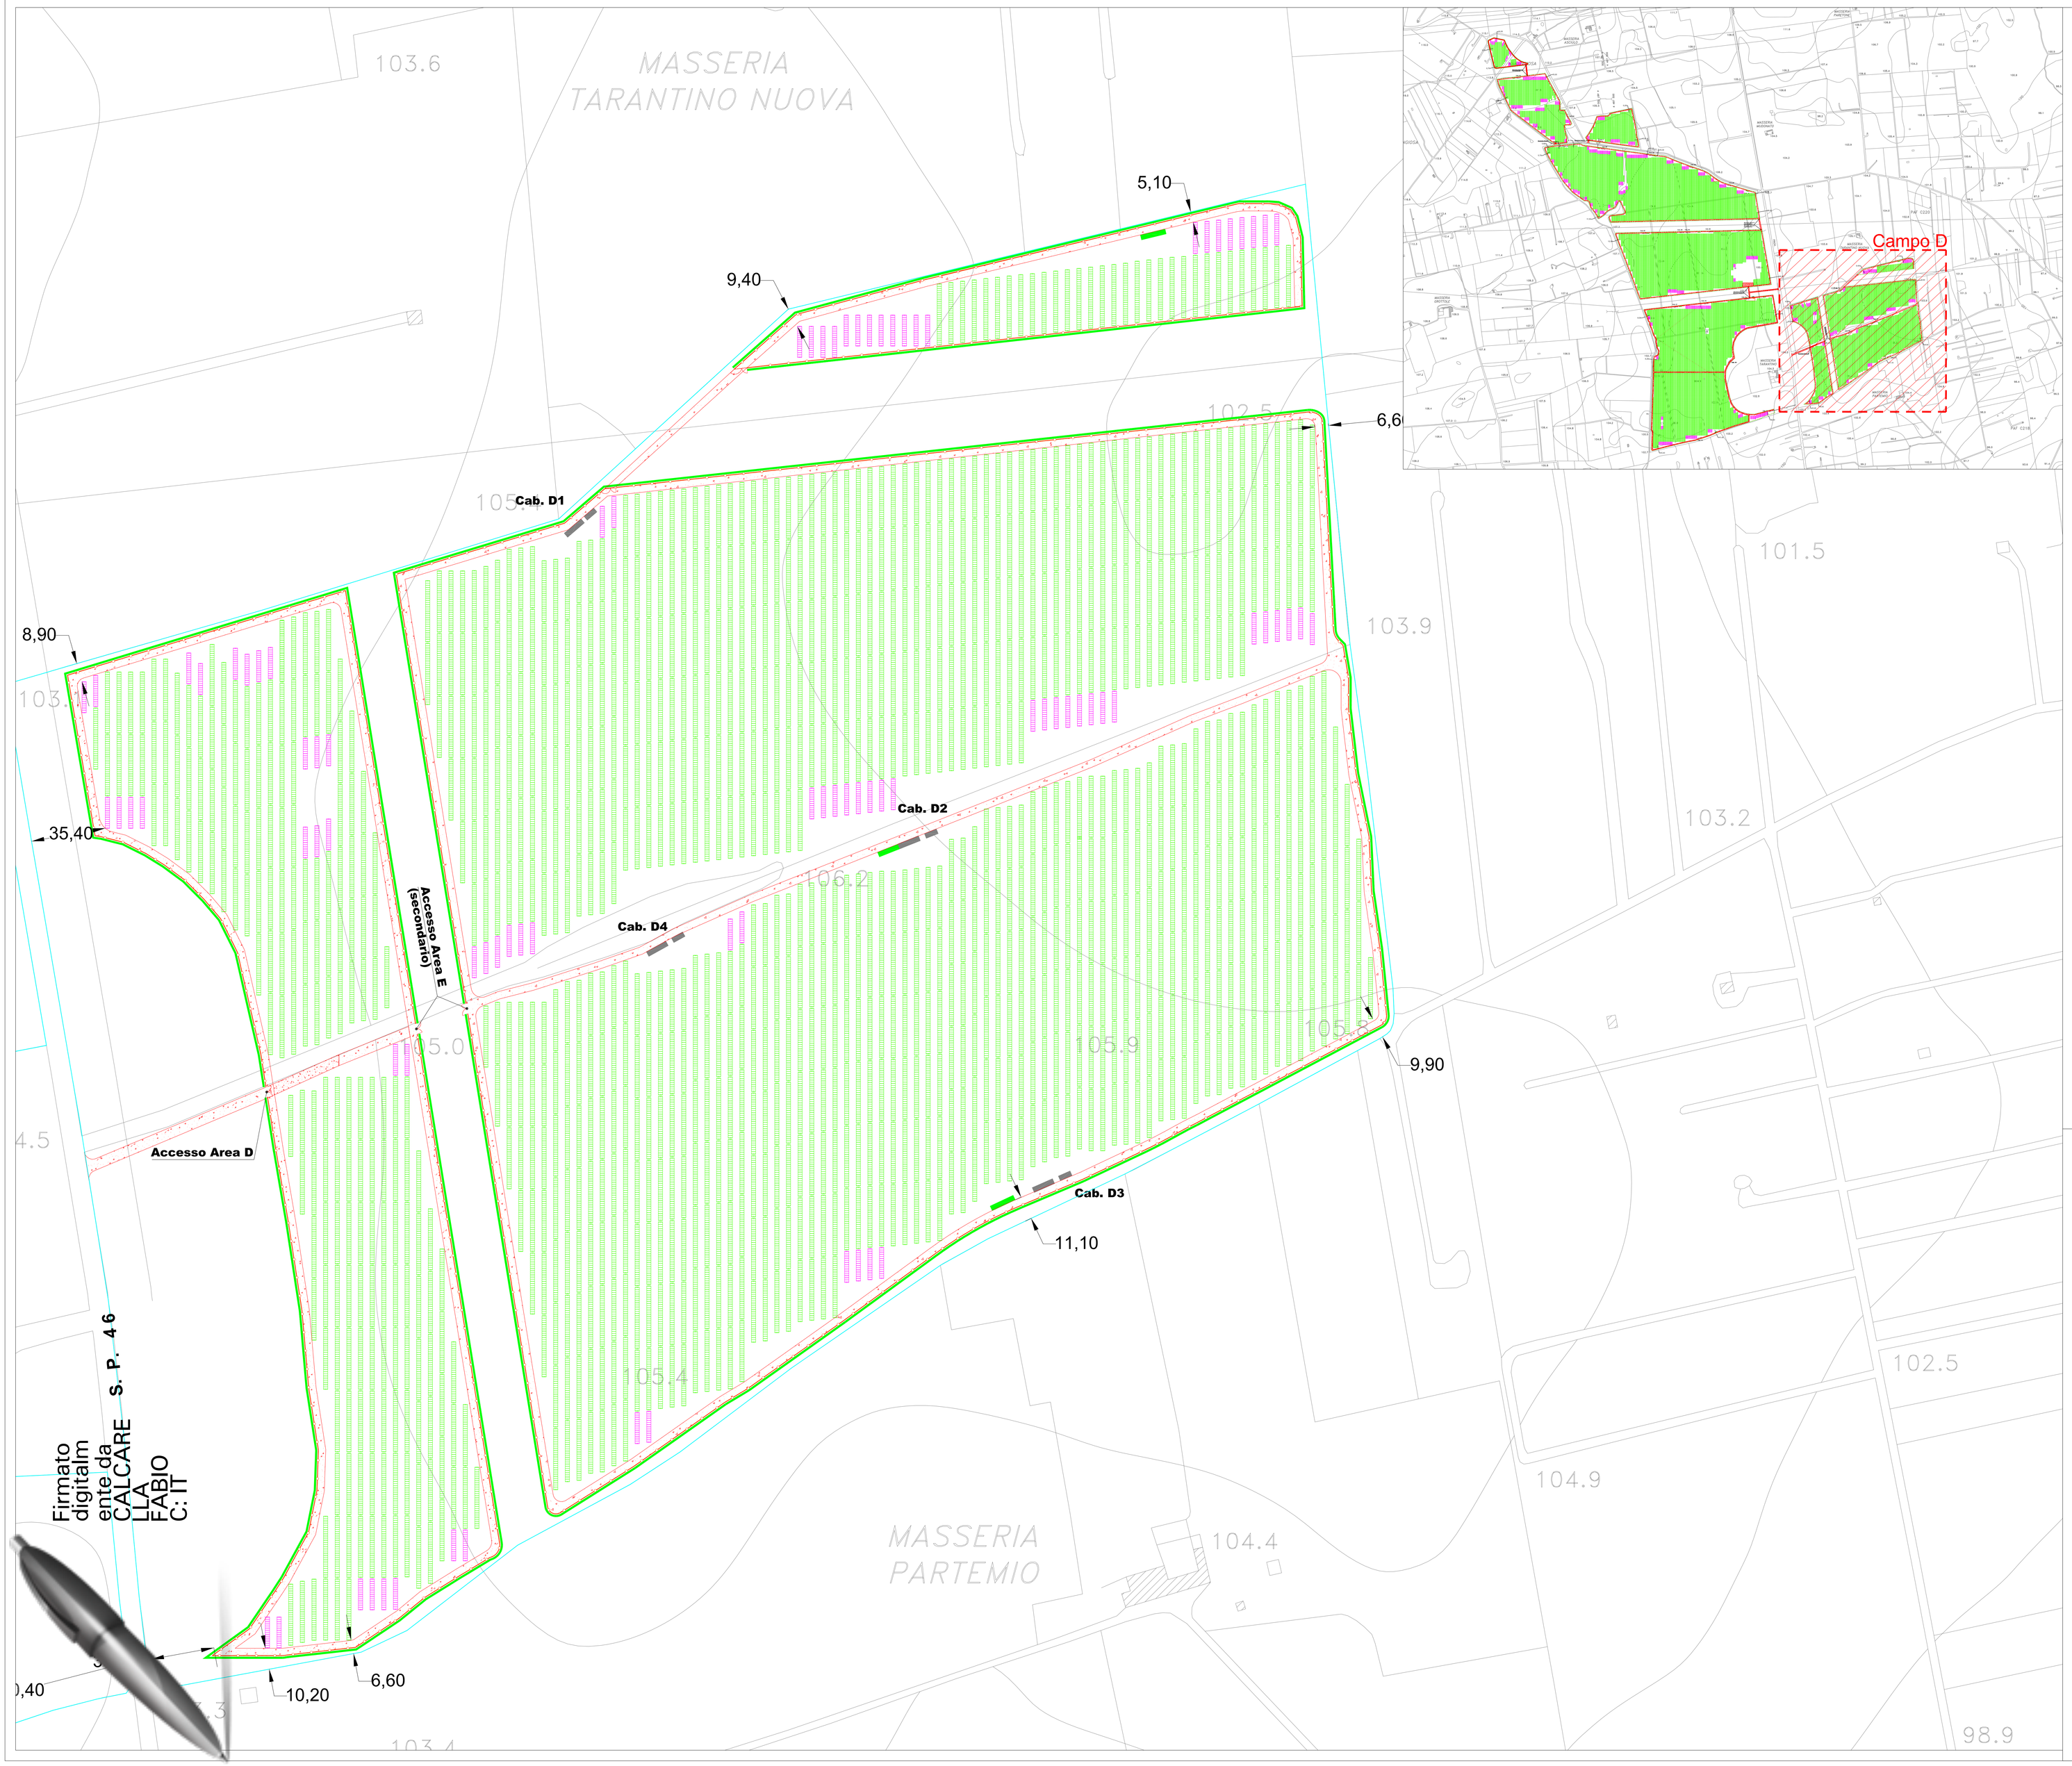

LEGENDA

- Recinzione + siepe perimetrale
- Strade brecciate
- Tracker 28 moduli
- Tracker 14 moduli
- Cabina di campo
- Confine di proprietà

PROPONENTE:
HEPV04 S.R.L.
Via Alto Adige, 160/A - 38121 Trento (TN)
hepv04srl@legalmail.it

MANAGEMENT:
EHM.Solar
EHM.SOLAR S.R.L.
Via Andre Hofer, 20 39100 Bolzano - Italy
tel. +39 0461 1732700
fax. +39 0461 1732799
info@ehm.solar
c.fiscale, p.iva e R.I. 03033000211

NOME COMMESSA:
COSTRUZIONE ED ESERCIZIO IMPIANTO AGROVOLTAICO AVENTE POTENZA IN IMMISSIONE PARI A 56.500 kW E POTENZA MODULI PARI A 62.160 kWp CON RELATIVO COLLEGAMENTO ALLA RETE ELETTRICA - IMPIANTO RFVP76

STATO DI AVANZAMENTO COMMESSA:
PROGETTO DEFINITIVO PER AUTORIZZAZIONE UNICA

CODICE COMMESSA:
HE.18.0064

PROGETTAZIONE INGEGNERISTICA:
STC S.r.l
Via V. M. STAMPACCHIA, 48 - 73100 Lecce
Tel. +39 0832 1798505
tele.calcarella@gmail.com - fabio.calcarella@ingpec.eu
Direttore Tecnico: Dott. Ing. Fabio Calcarella

4IDEA S.r.l
Via S. Brunetti, 50 - 73019 Trepuzzi
Tel. +39 0832 760144
pec:4ideasrl@pec.it
info@studioideaassociati.it

PROGETTISTA:
Dott. Ing. Fabio Calcarella
ORDINE DEGLI INGEGNERI DELLA PROVINCIA DI LECCE
n. 1126
DIVISE DI PRATICA
Architettura
Ordine degli Ingegneri della Provincia di Lecce
Ordine degli Architetti P.P.C. della Provincia di Lecce
N. 1874
Dott. Arch. Fabio Calcarella
N. 1225

COLLABORATORE:

AMBIENTE IDRAULICA STRUTTURE

STUDI FAUNISTICI

STUDI PEDO-AGRONOMICI

CONSULENZA LEGALE
STUDIO LEGALE PATRUNO
Via Argiro, 33 Bari
t.f. +39 080 9893336

OGGETTO:
Inquadramento impianto fotovoltaico su CTR (Campo D)

SCALA:
1:1.000

DATA:
OTTOBRE 2021

NOME FILE:
6JUCTX0_ElaboratoGrafico_0_02a.4.pdf

TAVOLA:
02a.4

N. REV.	DATA	REVISIONE	ELABORATO	VERIFICATO responsabile commessa	VALIDATO direttore tecnico
1	30.09.2019	Prima emissione	STC	Fabio Calcarella	HEPV04 S.r.l
2	13.03.2020	Rev. 1 - Quote distanze confini di proprietà	STC	Fabio Calcarella	HEPV04 S.r.l
3	05.2021	Richiesta Integrazione Regione Puglia prot. AOO_089/9900 del 21/4/2021	STC	Fabio Calcarella	HEPV04 S.r.l

QUESTO DOCUMENTO NON POTRA' ESSERE COPIATO, RIPRODOTTO O ALTRIMENTI PUBBLICATO IN TUTTO O IN PARTE SENZA IL CONSENSO SCRITTO DI QUESTO STUDIO [LEGGE 22 APRILE 1941, N 633/AART 2575 E SEGG. C.C.].

Firmato digitalmente da CALCARELLA FABIO C: IT