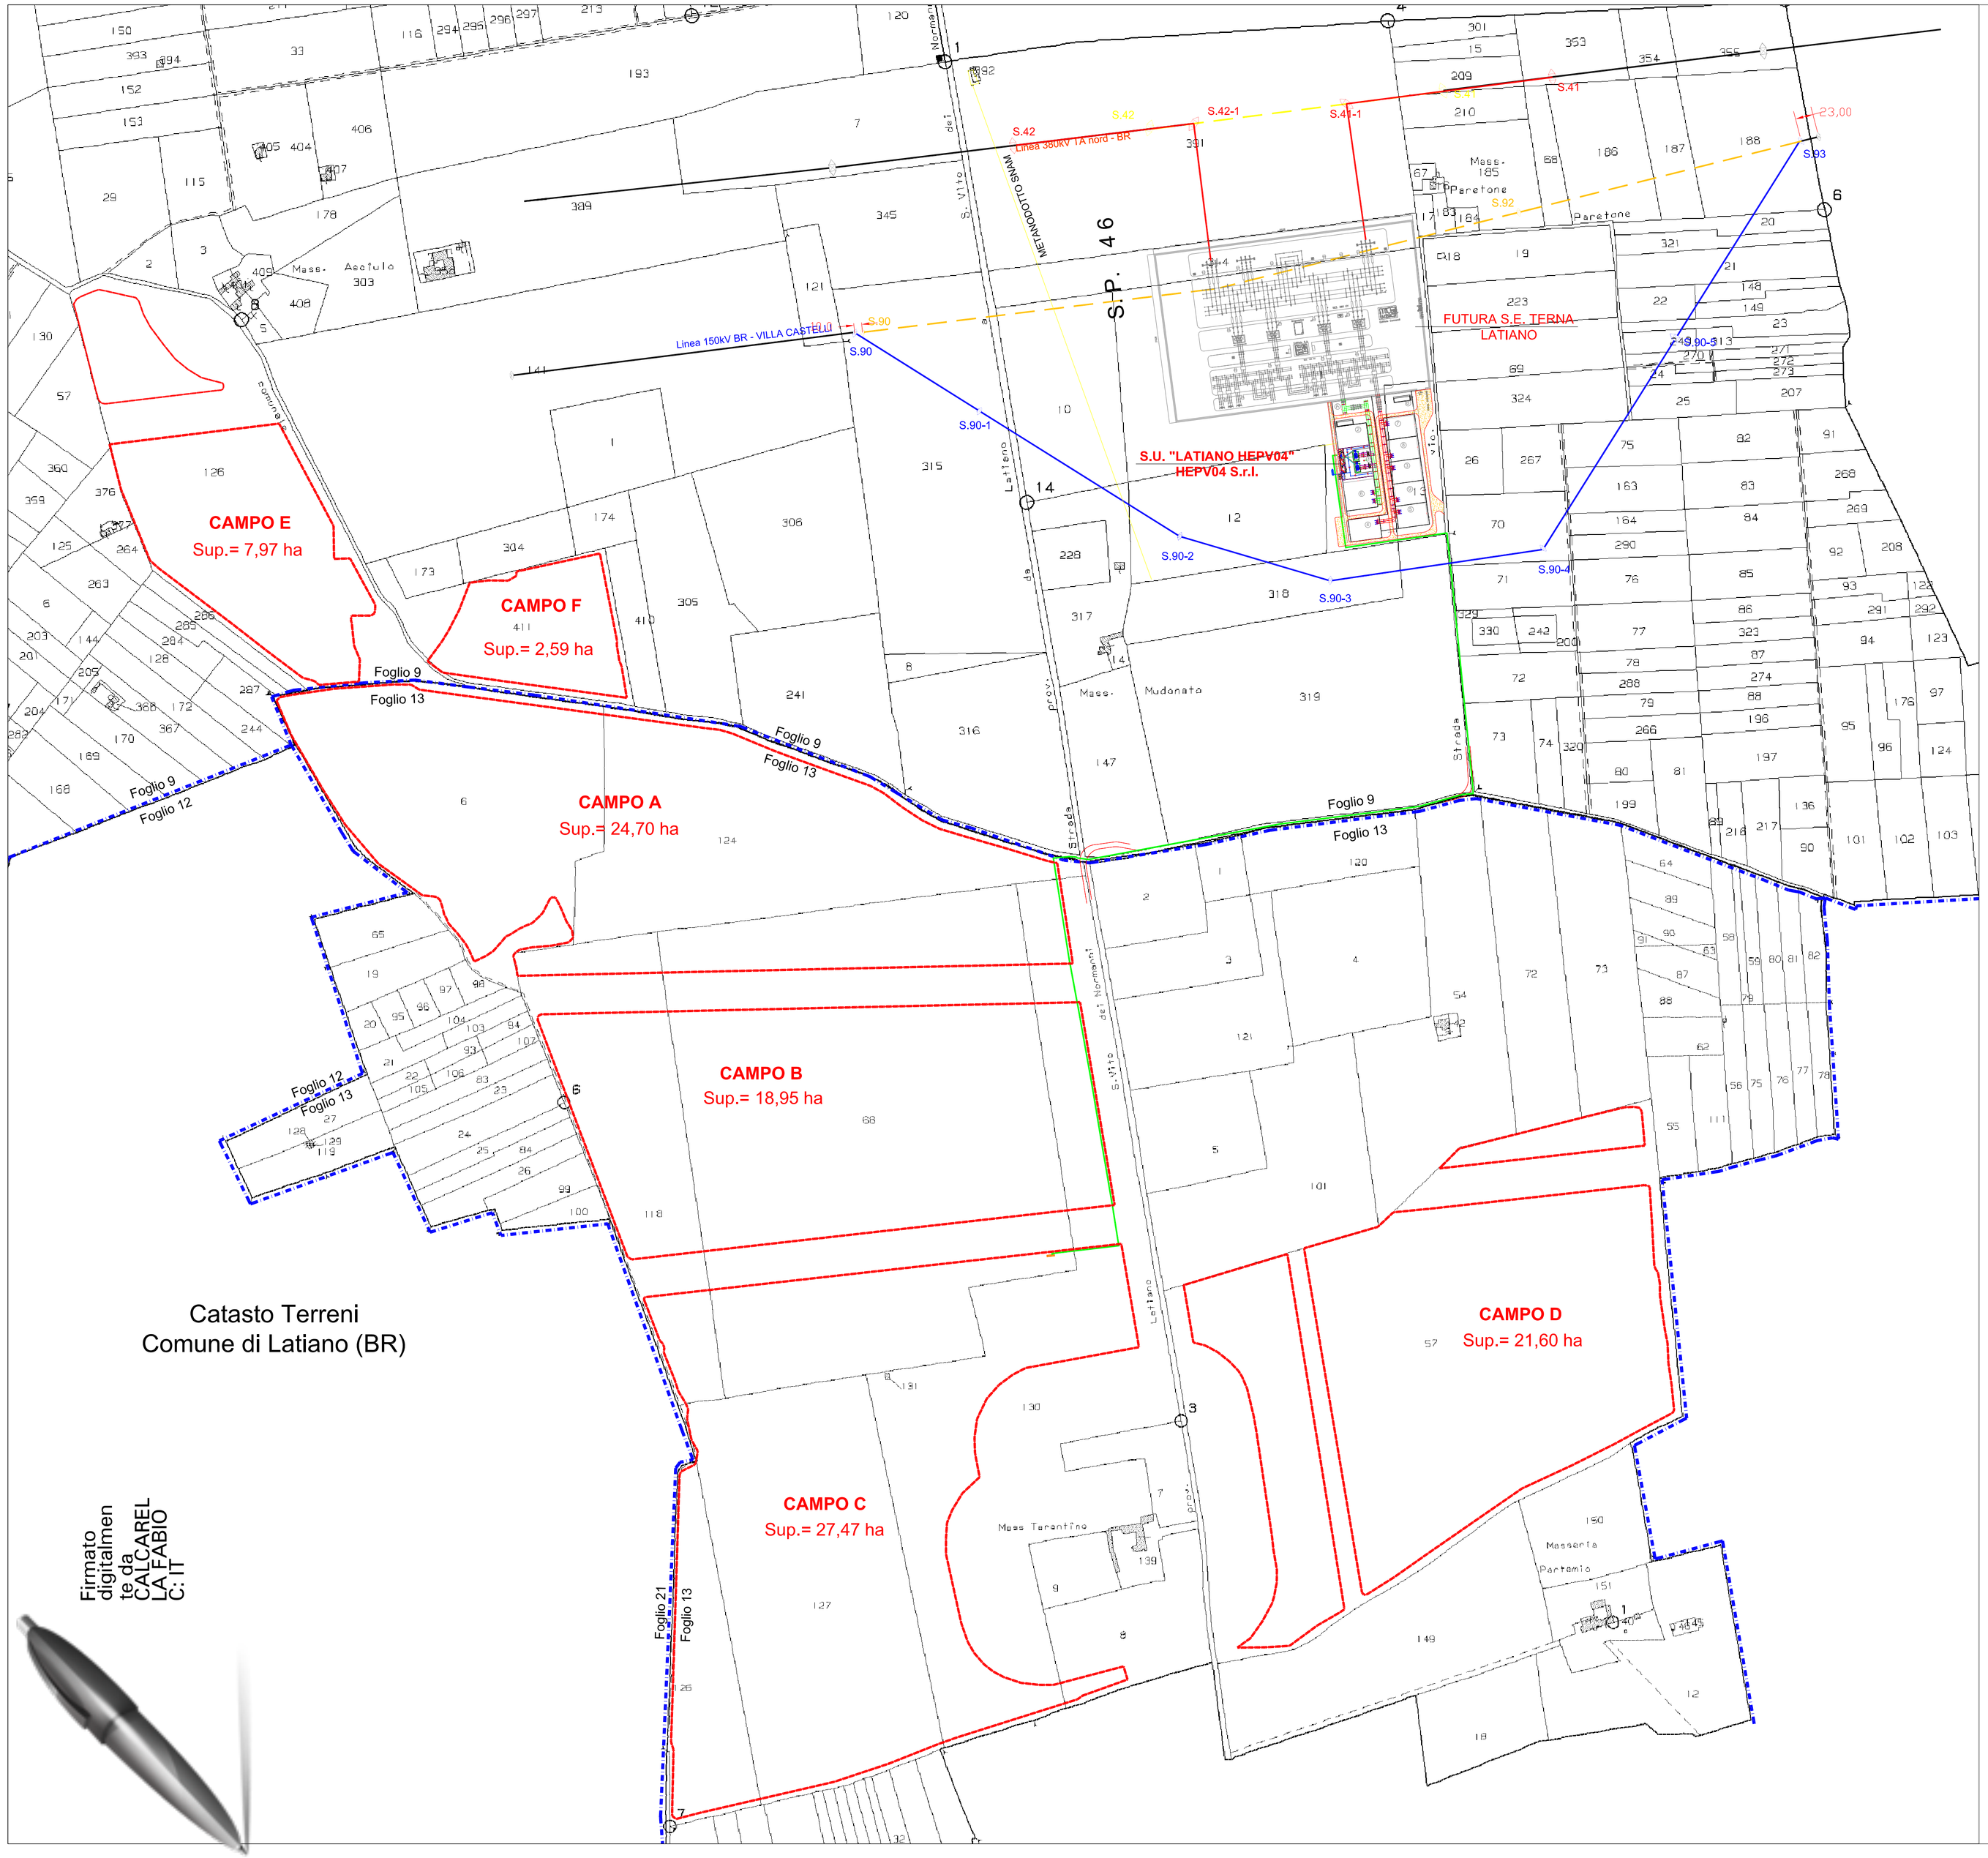

Catasto Terreni
Comune di Latiano (BR)

Firmato digitalmente da CALCAREL LA FABIO C: IT

LEGENDA

- Recinzione impianto
- Cabina di Smistamento (CdS)
- Cavidotto interrato MT
- Stazione Utente
- Futura SE TERNA Latiano
- Divisione Fogli catastali

PROPONENTE:
HEPV04 S.R.L.
Via Alto Adige, 160/A - 38121 Trento (TN)
hepv04srl@legalmail.it

MANAGEMENT:
EHM.Solar
EHM SOLAR S.R.L.
Via della Rena, 20 39100 Bolzano - Italy
tel. +39 0461 1732700
fax. +39 0461 1732799
info@ehm.solar
c.fiscale, p.iva e R.I. 03033000211

NOME COMMESSA:
COSTRUZIONE ED ESERCIZIO IMPIANTO AGROVOLTAICO AVENTE POTENZA IN IMMISSIONE PARI A 56.500 kW E POTENZA MODULI PARI A 62.160 kWp CON RELATIVO COLLEGAMENTO ALLA RETE ELETTRICA - IMPIANTO RFVP76

STATO DI AVANZAMENTO COMMESSA:
PROGETTO DEFINITIVO PER AUTORIZZAZIONE UNICA

CODICE COMMESSA:
HE.18.0064

PROGETTAZIONE INGEGNERISTICA:
STC S.r.l
Via V. M. STAMPACCHIA, 48 - 73100 Lecce
Tel. +39 0832 1798355
fabio.calcarella@gmail.com - fabio.calcarella@ingpec.eu
Direttore Tecnico: Dott. Ing. Fabio Calcarella

4IDEA S.r.l
Via G. Brunetti, 50 - 73019 Trepuzzi
Tel. +39 0832 760144
pec 4ideasrl@pec.it
info@studioideaassociati.it

PROGETTISTA:
ORDINE DEGLI INGEGNERI DELLA PROVINCIA DI LECCE
n. 1126
DIANDE CHETTA Architetto
ORDINE DEGLI INGEGNERI DELLA PROVINCIA DI LECCE
Nº 1874
CALCARELLA FABIO
Ingegnere
Ordine degli Ingegneri della Provincia di Lecce
n. 1220

COLLABORATORE:

AMBIENTE IDRAULICA STRUTTURE

STUDI FAUNISTICI

STUDI PEDO-AGRONOMICI

CONSULENZA LEGALE
STUDIO LEGALE PATRUNO
Via Argiro, 33 Bari
t.f. +39 080 8693336
PWL Law Firm

OGGETTO:
Inquadramento area di intervento e opere di connessione su catastale

SCALA:
1:4.000

DATA:
OTTOBRE 2021

NOME FILE:
6JUCTX0_ElaboratoGrafico_0_04-agg.pdf

TAVOLA:
04 agg

N. REV.	DATA	REVISIONE	ELABORATO	VERIFICATO responsabile commessa	VALIDATO direttore tecnico
1	30.09.2019	Prima emissione	STC	Fabio Calcarella	HEPV04 S.r.l
2	09.2020	Aggiornamento per variazione Connessione	STC	Fabio Calcarella	HEPV04 S.r.l

QUESTO DOCUMENTO NON POTRA' ESSERE COPIATO, RIPRODOTTO O ALTRIMENTI PUBBLICATO IN TUTTO O IN PARTE SENZA IL CONSENSO SCRITTO DI QUESTO STUDIO [LEGGE 22 APRILE 1941, N 633-ART 2575 E SEGG. C.C.]