Accesso Area B
Accesso Area C
Cab. C3
CdS
Cab. C2
Cab. C1
30,00
Cab. C4
Cab. C5
Accesso Area D
S. P. 46
MASSERIA TARANTINO
104.7
101.5
103.6
103.5
103.2
104.4
102.7
102.0
100.9
102.9
102.5
103.1
104.5
104.3
103.3
103.4
102.4
100.5
99.9
102.7
102.0

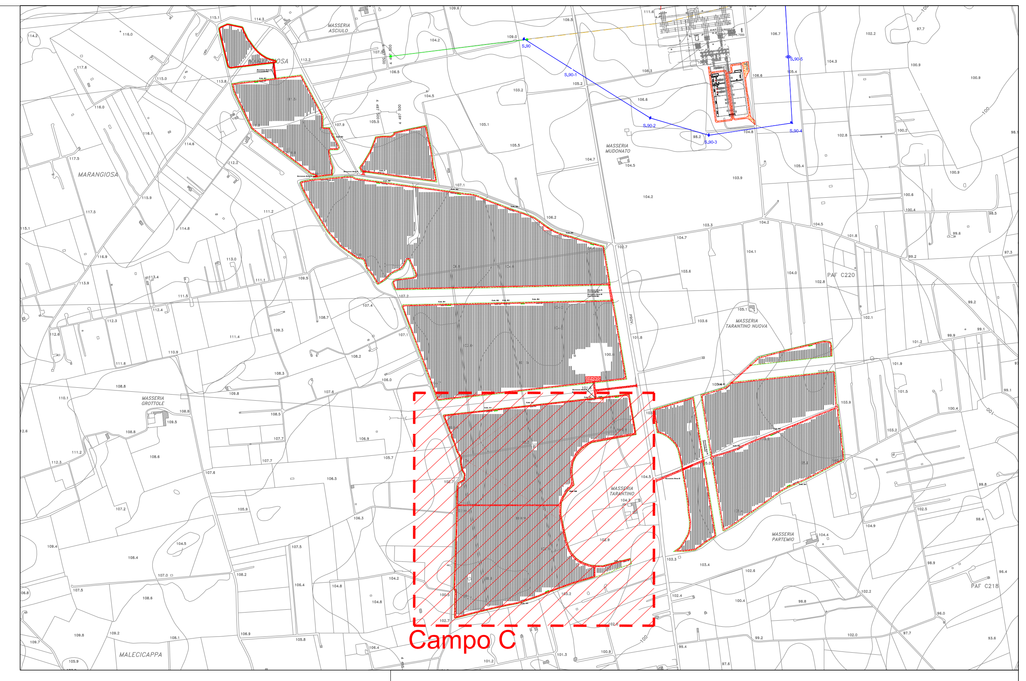

LEGENDA

- Recinzione + siepe perimetrale
- Strade brecciate
- Tracker
- Cabina di campo

PROPONENTE:
HEPV04 S.R.L.
Via Alto Adige, 160/A - 38121 Trento (TN)
hepv04srl@legalmail.it

MANAGEMENT:
EHM.Solar
EHM SOLAR S.R.L.
Via della Rena, 20 39100 Bolzano - Italy
tel. +39 0461 1732700
fax +39 0461 1732799
info@ehm.solar
c.fiscale, p.iva e R.I. 03033000211

NOME COMMESSA:
COSTRUZIONE ED ESERCIZIO IMPIANTO AGROVOLTAICO AVENTE POTENZA IN IMMISSIONE PARI A 56.500 kW E POTENZA MODULI PARI A 62.160 kWp CON RELATIVO COLLEGAMENTO ALLA RETE ELETTRICA - IMPIANTO RFVP76

STATO DI AVANZAMENTO COMMESSA:
PROGETTO DEFINITIVO PER AUTORIZZAZIONE UNICA

CODICE COMMESSA:
HE.18.0064

PROGETTAZIONE INGEGNERISTICA:
STC S.r.l
Via V. M. STAMPACCHIA, 48 - 73100 Lecce
Tel. +39 0832 1798005
fabio.calcarella@gmail.com - fabio.calcarella@ingpec.eu
Direttore Tecnico: Dott. Ing. Fabio Calcarella

4IDEA S.r.l
Via G. Brodolini, 4 - 36019 Trepuzzi
tel. 0832 1800 44
pec 4idealsrl@pec.it
info@studio4ideaassociati.it

PROGETTISTA:
n. 1126
DOTTORE CIVILE e AMBIENTALE
Fabio Calcarella

COLLABORATORE:

AMBIENTE ACUSTICA STRUTTURE

STUDI FAUNISTICI

STUDI PEDO-AGRONOMICI

CONSULENZA LEGALE
STUDIO LEGALE PATRUNO
Via Argiro, 33 Bari
t.f. +39 080 5693336

OGGETTO:
Planimetria Stradale su CTR
(Campo C)

SCALA:
1:1000

DATA:
OTTOBRE 2021

NOME FILE:
6JUCTX0_ElaboratoGrafico_08a.3.pdf

TAVOLA:
08a.3

N. REV.	DATA	REVISIONE	ELABORATO	VERIFICATO	VALIDATO
1	30.09.2019	Prima emissione	STC	Fabio Calcarella	HEPV04 S.r.l
2	13.03.2020	Rev.1 - Quote distanze confini di proprietà	STC	Fabio Calcarella	HEPV04 S.r.l
3	05.2021	Richiesta Integrazione Regione Puglia Prot AOO_ 158/06/02/2021 n.1197	STC	Fabio Calcarella	HEPV04 S.r.l
4	07.2021	Richiesta Integrazione Regione Puglia Prot AOO_ 158/24/06/2021 n.6658	STC	Fabio Calcarella	HEPV04 S.r.l

QUESTO DOCUMENTO NON POTRA' ESSERE COPIATO, RIPRODOTTO O ALTRIMENTI PUBBLICATO IN TUTTO O IN PARTE SENZA IL CONSENSO SCRITTO DI QUESTO STUDIO (LEGGE 22 APRILE 1941, N.633 ART. 2575 E SEGG. C.C.)

Firmato digitalmente da CALCARELLA FABIO C: IT