




RECINZIONE PERIMETRALE

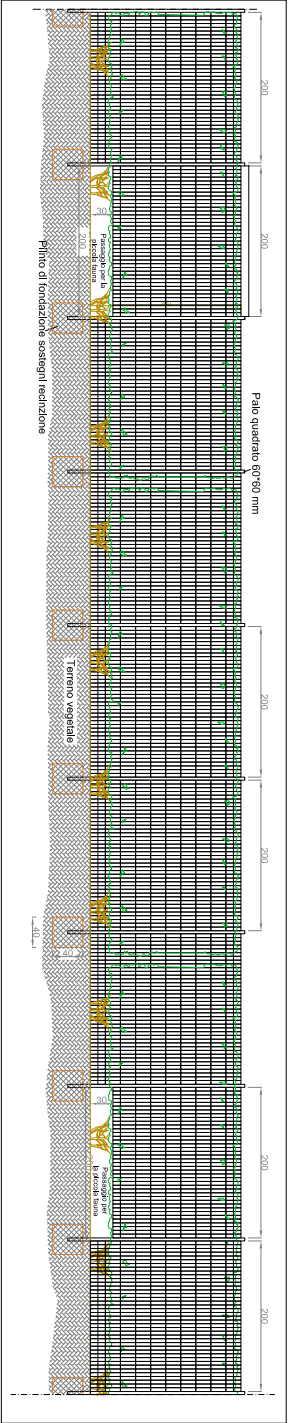


RECINZIONE PERIMETRALE - PROSPETTO - Scala 1:50

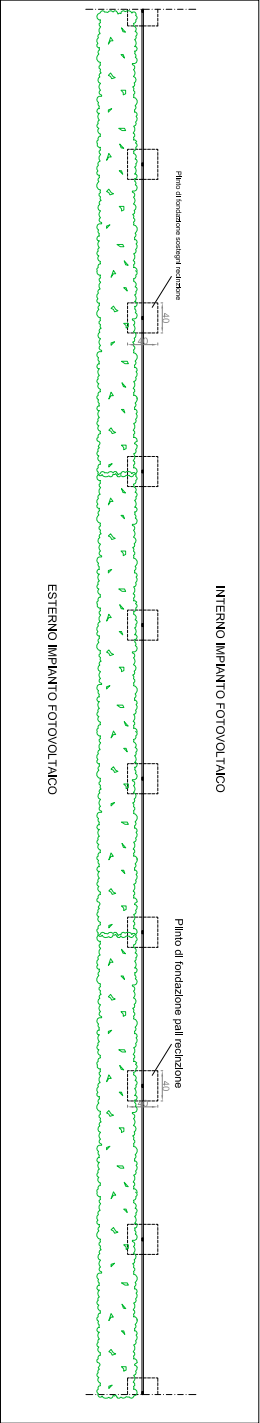

RECINZIONE PERIMETRALE - Pianta - Scala 1:50

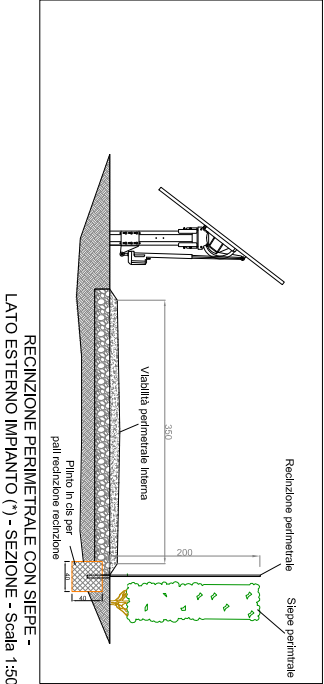


RECINZIONE PERIMETRALE CON SIEPE - LATO ESTERNO IMPIANTO (*) - SEZIONE - Scala 1:50

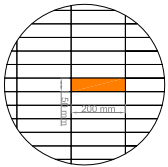


Particolare pannello recinzione
dim. maglia rettangolare: 50 x 200 mm
dim. moduli recinzione: 2.000 x 2.000 mm
sezione pali: rettangolare 60 x 60 mm

CANCELLO D'ACCESSO ALL'IMPIANTO

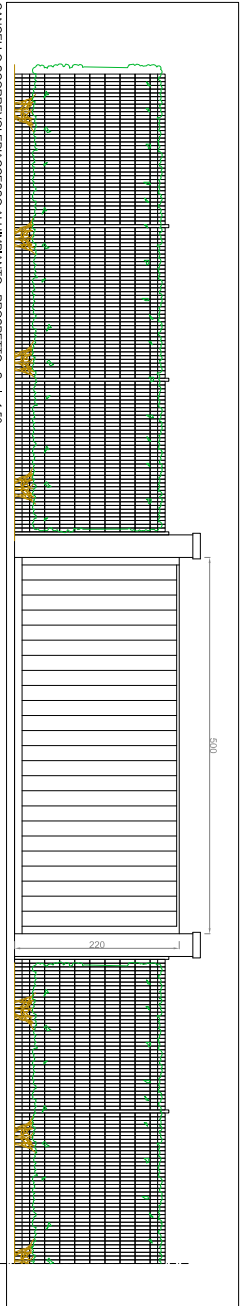

CANCELLO SCORREVOLE D'ACCESSO ALL'IMPIANTO - PROSPETTO - Scala 1:50

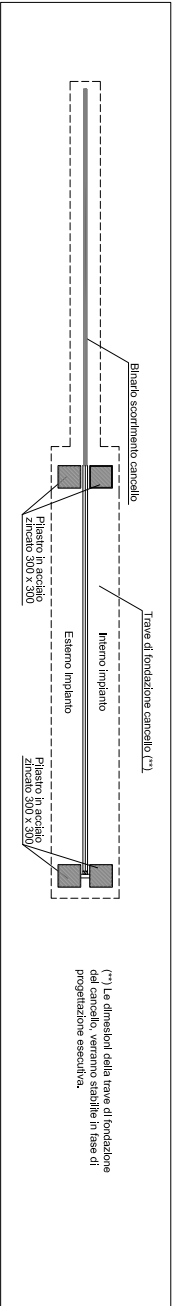

CANCELLO SCORREVOLE D'ACCESSO ALL'IMPIANTO - Pianta - Scala 1:50

PROPRONENTE:

HEP/04 S.R.L.

Via Aldo Adige, 160/A - 38121 Trento (TN)

hepv04sr@legaimail.it

MANAGEMENT:

EHM Solar

Via della Rona, 29 39106 Bolzano - Italy

tel. +39 0461 1722790

info@ehm-solar

EHM Solar S.p.A. e R.L. 0953900211

NOME COMMESSA:
COSTRUZIONE ED ESERCIZIO IMPIANTO
AGROVOLTALICO AVENTE POTENZA IN IMMISSIONE
PARI A 56.500 KW E POTENZA MODULI PARI
A 62.000 KW CON RILATVO COLLEGAMENTO ALLA
RETE ELETTRICA - IMPIANTO RIVP76

STATO D'AVANZAMENTO COMMESSA:
PROGETTO DEFINITIVO PER AUTORIZZAZIONE UNICA
HE 18.004
PROGETTAZIONE INGEGNERISTICA:
DIPLOMA COMMESSA

STO S.r.l.
Via della Rona, 29 39106 Bolzano
tel. +39 0461 1722790
info@ehm-solar

4VEA
IDEA S.r.l.
Via della Rona, 29 39106 Bolzano
tel. +39 0461 1722790
info@ehm-solar

PROGETTISTA:



PROGETTISTA:
PROGETTAZIONE INGEGNERISTICA:
DIPLOMA COMMESSA

COLLABORATORE:

STUDIO PAUNSTICI

STUDIO PEDAGOGONOMICI

CONSULENZA LEGALE

STUDIO LEGALE EVANILLO


OGGETTO:

Particolare recinzione e cancelli

SCALA:

n.a.

NOME FILE:

6LUCTO

ELABORATO:

Elaborato Grafico 2.09.pdf

VERIFICATO:

Fazio Cicala

VALIDATO:

HEP/04 S.r.l.

QUESTO DOCUMENTO NON POTRA' ESSERE COPIATO, RIPRODOTTO, ALTRIMENTI TRASMESSO, IN TUTTO O IN PARTE, SENZA IL CONSENSO SCRITTO DI 4VEA S.p.A. (0953900211) - 10505 22 PAVIA - (0321) 50410001 (0321) 50410001