LEGENDA

- Linea di Bassa tensione
- Sting Box con pozzetto per discesa cavi BT
- QP= Quadro di parallelo
- Recinzione impianto

Nota: i cavi MT saranno del tipo FG16R16
rif. Elaborato grafico "*Schema Unifilare Parco fotovoltaico*"

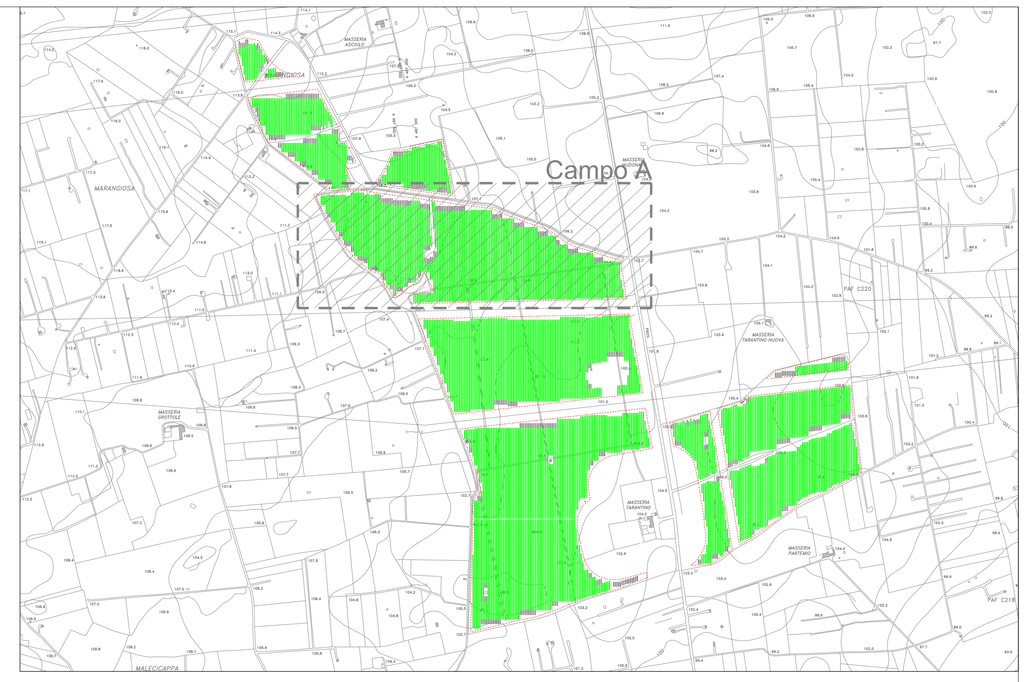

Cab. E2
Cab. F
Cab. A1
Cab. A2
Cab. A3
Cab. A4
Cab. A5
Cab. B1
Cab. B2
Cab. B3
Cab. B4

PROPONENTE:
HEPV04 S.R.L.
Via Alto Adige, 160/A - 38121 Trento (TN)
hepv04srl@legalmail.it

MANAGEMENT:
EHM.Solar
EHM-SOLAR S.R.L.
Via della Rana, 20 39100 Bolzano - Italy
Tel. +39 0471 1732780
fax. +39 0461 1732789
info@ehm.solar
c.f.iscrizione, p.iva e R.I. 03033000211

NOME COMMESSA:
COSTRUZIONE ED ESERCIZIO IMPIANTO AGROVOLTAICO AVENTE POTENZA IN IMMISSIONE PARI A 56.500 kW E POTENZA MODULI PARI A 62.160 kWp CON RELATIVO COLLEGAMENTO ALLA RETE ELETTRICA - IMPIANTO RFVP76

STATO DI AVANZAMENTO COMMESSA:
PROGETTO DEFINITIVO PER AUTORIZZAZIONE UNICA

CODICE COMMESSA:
HE.18.0064

PROGETTAZIONE INGEGNERISTICA:
STC S.r.l
Via V. M. STAMPACCHIA, 48 - 73100 Lecce
Tel. +39 0832 1798350
stcsrl@legalmail.it - fabio.calcarella@ingpec.eu
Direttore Tecnico, Dott. Ing. Fabio Calcarella

4IDEA S.r.l
Via G. Brunelli, SC - 73019 Trepuzzi
Tel. +39 0832 760144
pec.4idea@pec.it
info@studio4ideaassociati.it

PROGETTISTA:
Dott. Ing. Fabio Calcarella n. 1126 sez. A CIVILE E AMBIENTALE
Dott. Agr. Giulia Patruno n. 1974
Dott. Ing. Giuseppe Mongelli n. 1224

COLLABORATORE:

AMBIENTE ACUSTICA STRUTTURE

STUDI FAUNISTICI

STUDI PEDO-AGRONOMICI

CONSULENZA LEGALE
STUDIO LEGALE PATRUNO
Via Argiro, 33 Bari
t.f. +39 080 8693336

OGGETTO:
Planimetria vie cavi BT (Campo A)

SCALA:
1:1.000

DATA:
OTTOBRE 2021

NOME FILE:
6JUCTX0_ElaboratoGrafico_4_16a1.pdf

TAVOLA:
16a1

N. REV.	DATA	REVISIONE	ELABORATO	VERIFICATO responsabile commessa	VALIDATO direttore tecnico
1	30.09.2019	Prima emissione	STC	Fabio Calcarella	HEPV04 S.r.l

QUESTO DOCUMENTO NON POTRA' ESSERE COPIATO, RIPRODOTTO O ALTRIMENTI PUBBLICATO IN TUTTO O IN PARTE SENZA IL CONSENSO SCRITTO DI QUESTO STUDIO (LEGGE 22 APRILE 1941, N.633/ART 2575 E SEGG. C.C.)

Firmato digitalmente da CALCARELLA FABIO C: IT