



PONTE SUL CANALE ANGELINO
SVILUPPO 22 mt


PLANIMETRIA GENERALE - 1:200

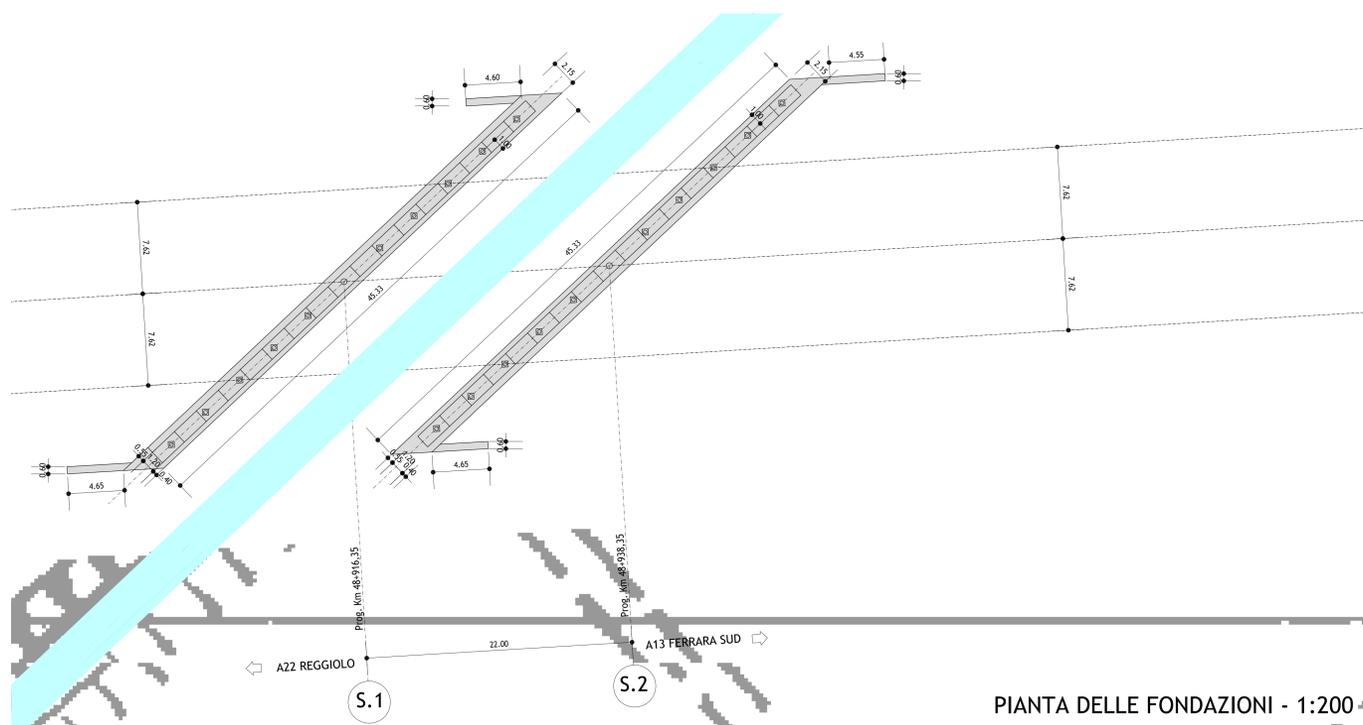

PIANTA DELLE FONDAZIONI - 1:200

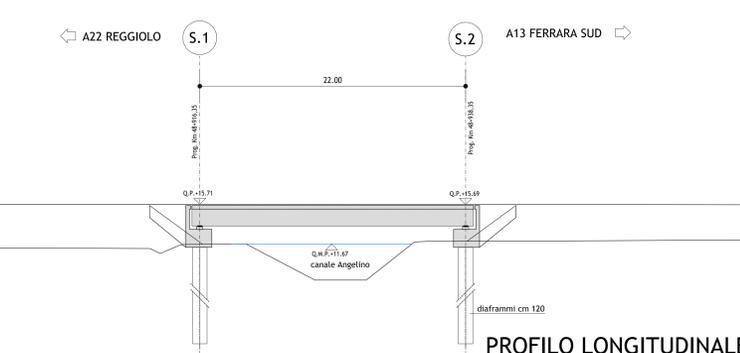


PROFILO LONGITUDINALE - 1:200

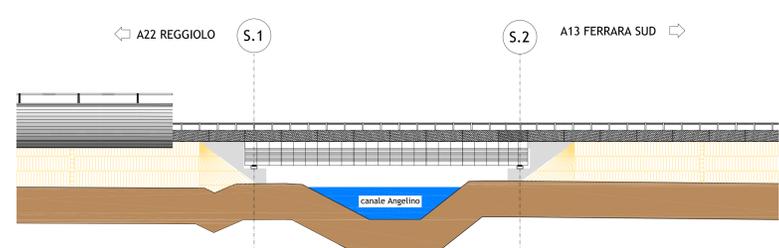


PROSPETTO - 1:200


SEZIONE TIPO SPALLA - 1:200

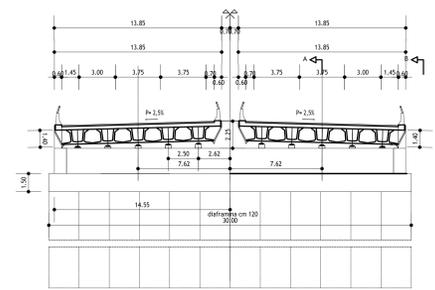

SEZIONE "A"

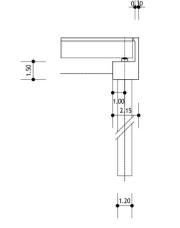

SEZIONE "B"

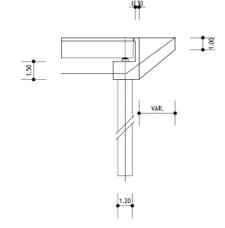

IL CONCESSIONARIO
Regione Emilia-Romagna
ARC ASSOCIATA REGIONALE CISPADANA

**AUTOSTRADA REGIONALE CISPADANA
DAL CASELLO DI REGGIOLO-ROLO SULLA A22
AL CASELLO DI FERRARA SUD SULLA A13**
CODICE C.U.P. ES180800006009

PROGETTO DEFINITIVO

STUDIO DI IMPATTO AMBIENTALE
QUADRO DI RIFERIMENTO PROGETTUALE
ALLEGATO B - DESCRIZIONE DELLE ALTERNATIVE DI PROGETTO
PER LA DEFINIZIONE DEL TRACCIATO
ALLEGATO B3 - SOLUZIONI PLANALTIMETRICHE ALTERNATIVE DEL TRATTO AUTOSTRADALE RICADENTE
PRESSO I COMUNI DI S.AGGOSTINO, POGGIO RENATICO E MIRABELLO - ALTERNATIVA DI
PONTE SUL "CANALE ANGELINO":
PIANTE, PROSPETTI E SEZIONI

IL CONCESSIONARIO
**Autosole Regionale
Capozone S.p.A.
L. Impianti
Gruppo Pirelli**

RESPONSABILE INTEGRAZIONE
PRESTAZIONI SPECIALISTICHE
Ing. Emilio Sefi
Albo Ing. Reggio Emilia n° 945

PROGETTISTA
STRUTTURALE
Ing. **BECCARELLI SALSI**
Ord. Ing. n° 995/55

PROGETTISTA
STRUTTURALE
Ing. **BECCARELLI SALSI**
Ord. Ing. n° 995/55

G					
F					
E					
D					
C					
B					
A	17.04.2012	EMISSIONE	BENEDETTI	BECCARELLI SALSI	

IDENTIFICAZIONE ELABORATO
DATA: 17.04.2012
DESCRIZIONE: EMISSIONE
REDAZIONE: BENEDETTI
CONTROLO: BECCARELLI SALSI
APPROVAZIONE: BECCARELLI SALSI
MAGGIO 2012
SALA: VARIE