LEGENDA

- Linea MT 1 SC1 - 3 x 1 x 300 mmq - I_b = 299 A
- Linea MT 2 SC2 - 3 x 1 x 185 mmq - I_b = 225 A
- Linea MT 3 SC3.1 - 3 x 1 x 95 mmq - I_b = 146 A
- Linea MT 4 SC3.2- 3 x 1 x 120 mmq - I_b = 199 A
- Linea MT 5 SC4 - 3x1x185 mmq - I_b= 250 A
  In arrivo da Campo D
- Linea MT 6 - SC5 3 x 1 x 50 mmq - I_b = 84 A
- Recinzione impianto

Nota: i cavi MT saranno del tipo ARP1H5(AR)E
rif. "*Relazione Calcoli Preliminari Impianti*"

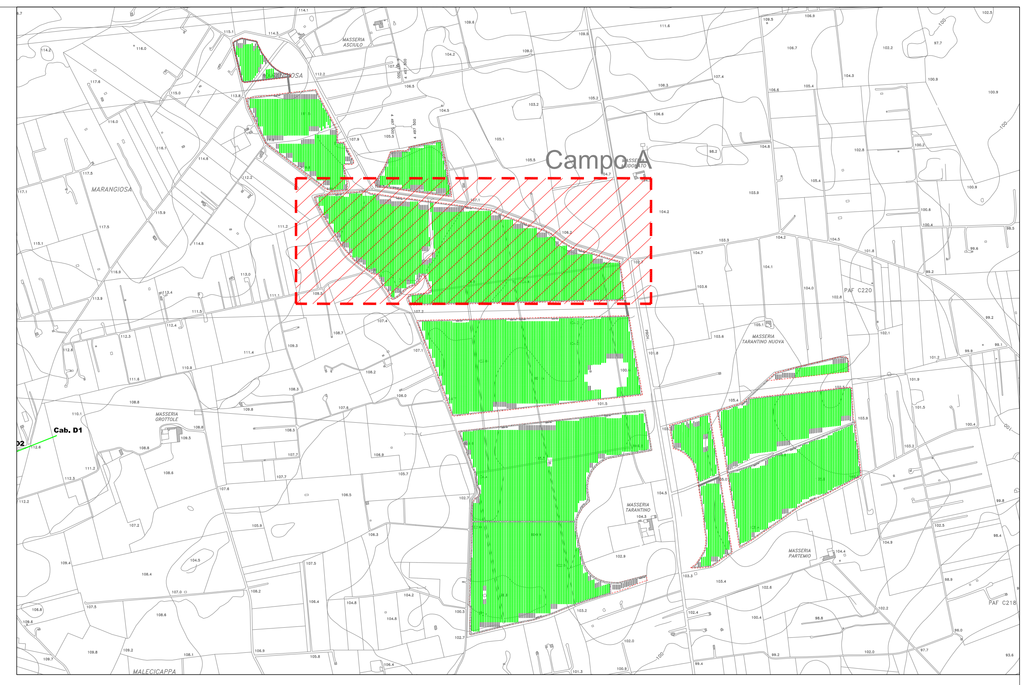

PROPONENTE:
HEPV04 S.R.L.
Via Alto Adige, 160/A - 38121 Trento (TN)
hepv04srl@legalmail.it

MANAGEMENT:
EHM.Solar
EHM SOLAR S.R.L.
Via della Rena, 20-39100 Bolzano - Italy
tel. +39 0461 1732700
fax. +39 0461 1732799
info@ehm.solar
c.fiscale, p.iva e R.I. 03033000211

NOME COMMESSA:
COSTRUZIONE ED ESERCIZIO IMPIANTO AGROVOLTAICO AVENTE POTENZA IN IMMISSIONE PARI A 56.500 kW E POTENZA MODULI PARI A 62.160 kWp CON RELATIVO COLLEGAMENTO ALLA RETE ELETTRICA - IMPIANTO RFVP76

STATO DI AVANZAMENTO COMMESSA:
PROGETTO DEFINITIVO PER AUTORIZZAZIONE UNICA

CODICE COMMESSA:
HE.18.0064

PROGETTAZIONE INGEGNERISTICA:

STC S.r.l
Via V. M. STAMPACCHIA, 48 - 73100 Lecce
Tel. +39 0832 1798035
fabio.calcarella@gmail.com - fabio.calcarella@ingpec.eu
Direttore Tecnico Dott. Ing. Fabio Calcarella

4IDEA S.r.l
Via G. Brunetti, 50 - 73019 Trepuzzi
Tel. +39 0832 760144
pec-4idea@pec.it
info@4ideaforideaassociati.it

PROGETTISTA:
ORDINE DEGLI INGEGNERI DELLA PROVINCIA DI LECCE
Ing. Fabio CALCARELLA
N. 1126
DIVISE DI ETÀ
A+B+C+D+E+F+G
ORDINE DEGLI ARCHITETTI PIANIFICATORI PAESAGGISTI E CONSERVATORI DELLA PROVINCIA DI LECCE
Arch. Fabio CALCARELLA
N° 1874
ORDINE DEGLI INGEGNERI DELLA PROVINCIA DI BRINDISI
Ing. Fabio CALCARELLA
N. 1222

COLLABORATORE:

AMBIENTE ACUSTICA STRUTTURE

STUDI FAUNISTICI

STUDI PEDO-AGRONOMICI

CONSULENZA LEGALE
STUDIO LEGALE PATRUNO
Via Argiro, 33 Bari
Tl. +39 080 9600336

OGGETTO:
Planimetria vie cavi MT (Campo A)

SCALA:
1:1.000

DATA:
OTTOBRE 2021

NOME FILE:
6JUCTX0
_ElaboratoGrafico_4_16b1.pdf

TAVOLA:
16b1

N. REV.	DATA	REVISIONE	ELABORATO	VERIFICATO responsabile commessa	VALIDATO direttore tecnico
1	30.09.2019	Prima emissione	STC	Fabio Calcarella	HEPV04 S.r.l

QUESTO DOCUMENTO NON POTRA' ESSERE COPIATO, RIPRODOTTO O ALTRIMENTI PUBBLICATO IN TUTTO O IN PARTE SENZA IL CONSENSO SCRITTO DI QUESTO STUDIO (LEGGE 22 APRILE 1941, N.633-ART 2575 E SEGG. C.C.)

Firmato digitalmente da CALCARELLA FABIO
C: IT