Cab. C1
Cab. C2
Cab. C3
CdS
Cab. C4
Cab. C5
Cab. C6

101.5
103.6
103.5
103.2
104.4
102.7
102.0
100.9
104.5
MASSERIA TARANTINO
104.3
102.9
102.5
103.1
103.3
103.4
102.4
102.0
99.9
100.5

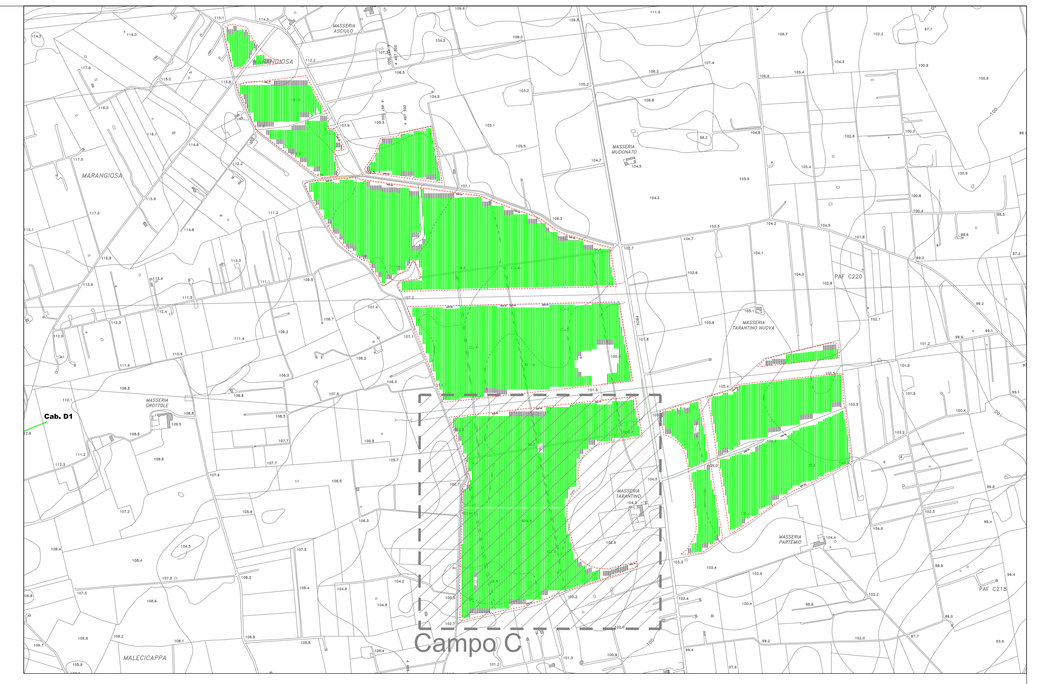

LEGENDA

- Linea MT 1 SC1 - 3 x 1 x 300 mmq - I_b = 299 A
- Linea MT 2 SC2 - 3 x 1 x 185 mmq - I_b = 225 A
- Linea MT 3 SC3.1 - 3 x 1 x 95 mmq - I_b = 146 A
- Linea MT 4 SC3.2- 3 x 1 x 120 mmq - I_b = 199 A
- Linea MT 5 SC4 - 3x1x185 mmq - I_b= 250 A
  In arrivo da Campo D
- Linea MT 6 - SC5 3 x 1 x 50 mmq - I_b = 84 A
- Recinzione impianto

Nota: i cavi MT saranno del tipo ARP1H5(AR)E
rif. "*Relazione Calcoli Preliminari Impianti*"

PROPONENTE:
HEPV04 S.R.L.
Via Alto Adige, 160/A - 38121 Trento (TN)
hepv04srl@legalmail.it

MANAGEMENT:
EHM.Solar
EHM SOLAR S.R.L.
Via Alto Adige, 33 39100 Bolzano - Italy
tel. +39 0461 1732700
fax. +39 0461 1732799
info@ehm.solar
c.fiscale, p.iva e R.I. 03033000211

NOME COMMESSA:
COSTRUZIONE ED ESERCIZIO IMPIANTO AGROVOLTAICO AVENTE POTENZA IN IMMISSIONE PARI A 56.500 kW E POTENZA MODULI PARI A 62.160 kWp CON RELATIVO COLLEGAMENTO ALLA RETE ELETTRICA - IMPIANTO RFVP76

STATO DI AVANZAMENTO COMMESSA:
PROGETTO DEFINITIVO PER AUTORIZZAZIONE UNICA

CODICE COMMESSA:
HE.18.0064

PROGETTAZIONE INGEGNERISTICA:
STC S.r.l
Via V. M. STAMPACCHIA, 48 - 73100 Lecce
Tel. +39 0832 176020
e-mail: info@stcsrl.com - fabio.calcarella@ingpec.eu
Direttore Tecnico: Dott. Ing. Fabio Calcarella

4IDEA S.r.l
Via G. Brunelli, 50 - 73019 Trepuzzi
Tel. +39 0832 760144
pec 4ideasrl@pec.it
info@studioideasociati.it

PROGETTISTA:
Dott. Ing. Fabio CALCARELLA n. 1126 Sez. A Settore Civile e Ambientale
Dott. Agr. Angelo PATRUNO n. 1874
Dott. Ing. Luca PARISI n. 1259

COLLABORATORE:

AMBIENTE ACUSTICA STRUTTURE

STUDI FAUNISTICI

STUDI PEDO-AGRONOMICI

CONSULENZA LEGALE
STUDIO LEGALE PATRUNO
Via Argiro, 33 Bari
tf. +39 080 9933336

OGGETTO:
Planimetria vie cavi MT (Campo C)

SCALA:
1:1.000

DATA:
OTTOBRE 2021

NOME FILE:
6JUCTX0_ElaboratoGrafico_4_16b3.pdf

TAVOLA:
16b3

N. REV.	DATA	REVISIONE	ELABORATO	VERIFICATO responsabile commessa	VALIDATO direttore tecnico
1	30.09.2019	Prima emissione	STC	Fabio Calcarella	HEPV04 S.r.l

QUESTO DOCUMENTO NON POTRA' ESSERE COPIATO, RIPRODOTTO O ALTRIMENTI PUBBLICATO IN TUTTO O IN PARTE SENZA IL CONSENSO SCRITTO DI QUESTO STUDIO (LEGGE 22 APRILE 1941, N.633 ART.2575 E SEGG. C.C.)

Firmato digitalmente da CALCARELLA FABIO C:IT