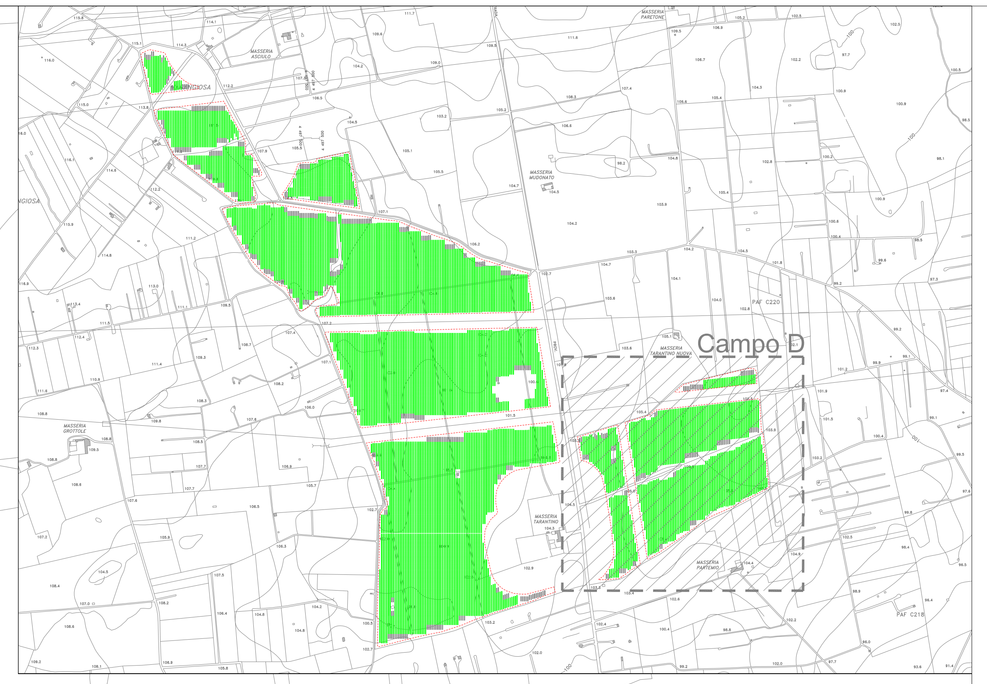

Cab. D1

Cab. D2

Cab. D4

Cab. D3

MASSERIA TARANTINO NUOVA

MASSERIA PARTEMIO

103.6 102.5 105.1 103.9 101.5 103.1 106.2 103.2 105.0 105.9 105.8 104.5 105.4 102.5 104.9 104.4 103.3 103.4 98.9

Firmato digitalmente da CALCARELLA FABIO C: IT

LEGENDA

- Linea MT 1 SC1 - 3 x 1 x 300 mmq - I_b = 299 A
- Linea MT 2 SC2 - 3 x 1 x 185 mmq - I_b = 225 A
- Linea MT 3 SC3.1 - 3 x 1 x 95 mmq - I_b = 146 A
- Linea MT 4 SC3.2- 3 x 1 x 120 mmq - I_b = 199 A
- Linea MT 5 SC4 - 3x1x185 mmq - I_b= 250 A
  In arrivo da Campo D
- Linea MT 6 - SC5 3 x 1 x 50 mmq - I_b = 84 A
- Recinzione impianto

Nota: i cavi MT saranno del tipo ARP1H5(AR)E
rif. "*Relazione Calcoli Preliminari Impianti*"

PROPONENTE:
HEPV04 S.R.L.
Via Alto Adige, 160/A - 38121 Trento (TN)
hepv04srl@legalmail.it

MANAGEMENT:
EHM SOLAR S.R.L.
Via della Roma, 23 39100 Bolzano - Italy
tel. +39 0461 1732700
fax. +39 0461 1732799
info@ehm.solar
- a Società a ma e R.L. 03033000211

NOME COMMESSA:
COSTRUZIONE ED ESERCIZIO IMPIANTO AGROVOLTAICO AVENTE POTENZA IN IMMISSIONE PARI A 56.500 kW E POTENZA MODULI PARI A 62.160 kWp CON RELATIVO COLLEGAMENTO ALLA RETE ELETTRICA - IMPIANTO RVP76

STATO DI AVANZAMENTO COMMESSA:
PROGETTO DEFINITIVO PER AUTORIZZAZIONE UNICA
CODICE COMMESSA:
HE.18.0064

PROGETTAZIONE INGEGNERISTICA:
STC S.r.l
Via V. M. STAMPACCHIA, 48 - 73100 Lecce
P. IVA e C.F. 04172110750
tello.calcarella@gmail.com - tello.calcarella@ingpec.eu
Direttore Tecnico: Dott. Ing. Fabio Calcarella

4IDEA S.r.l
Via G. Bruno, 60 - 73019 Trepuzzi
Tel. +39 0832 750144
www.4idea.engineer
info@studio4ideaassociati.it

PROGETTISTA:
Ordine degli Ingegneri della Provincia di Lecce
n. 1126
Sezione A
Dottore Ingegnere
Ambientale

Collegio dei Periti Agrari e dei Periti Agrari Laureati della Provincia di Lecce
N° 1874

Collegio dei Periti Industriali e dei Periti Industriali Laureati della Provincia di Lecce
n. 1258

COLLABORATORE:

AMBIENTE ACUSTICA STRUTTURE

STUDI FAUNISTICI

STUDI PEDO-AGRONOMICI

CONSULENZA LEGALE
STUDIO LEGALE PATRUNO
Via Argiro, 33 Bari
tf. +39 080 9633336

OGGETTO:
Planimetria vie cavi MT (Campo D)

SCALA:
1:1.000

DATA:
OTTOBRE 2021

NOME FILE:
6JUCTX0_ElaboratoGrafico_4_16b4.pdf

TAVOLA:
16b4

N. REV.	DATA	REVISIONE	ELABORATO	VERIFICATO (responsabile commessa)	VALIDATO (direttore tecnico)
1	30.09.2019	Prima emissione	STC	Fabio Calcarella	HEPV04 S.r.l

QUESTO DOCUMENTO NON POTRA' ESSERE COPIATO, RIPRODOTTO O ALTRIMENTI PUBBLICATO IN TUTTO O IN PARTE SENZA IL CONSENSO SCRITTO DI QUESTO STUDIO (LEGGE 22 APRILE 1941, N 633-ART 2575 E SEGG. C.C.)