


- LEGENDA**
- Linea MT 1 SC1 - 3 x 1 x 300 mmq - lb = 299 A
 - Linea MT 2 SC2 - 3 x 1 x 185 mmq - lb = 225 A
 - Linea MT 3 SC3.1 - 3 x 1 x 95 mmq - lb = 146 A
 - Linea MT 4 SC3.2 - 3 x 1 x 120 mmq - lb = 199 A
 - Linea MT 5 SC4 - 3x1x185 mmq - lb= 250 A
 - In arrivo da Campo D
 - Linea MT 6 - SC5 3 x 1 x 50 mmq - lb = 84 A
 - Recircolazione impianto

Nota: i cavi MT saranno del tipo ARP-H5(AR)E
 rif. "Relazione Calcoli Preliminari Impianti"

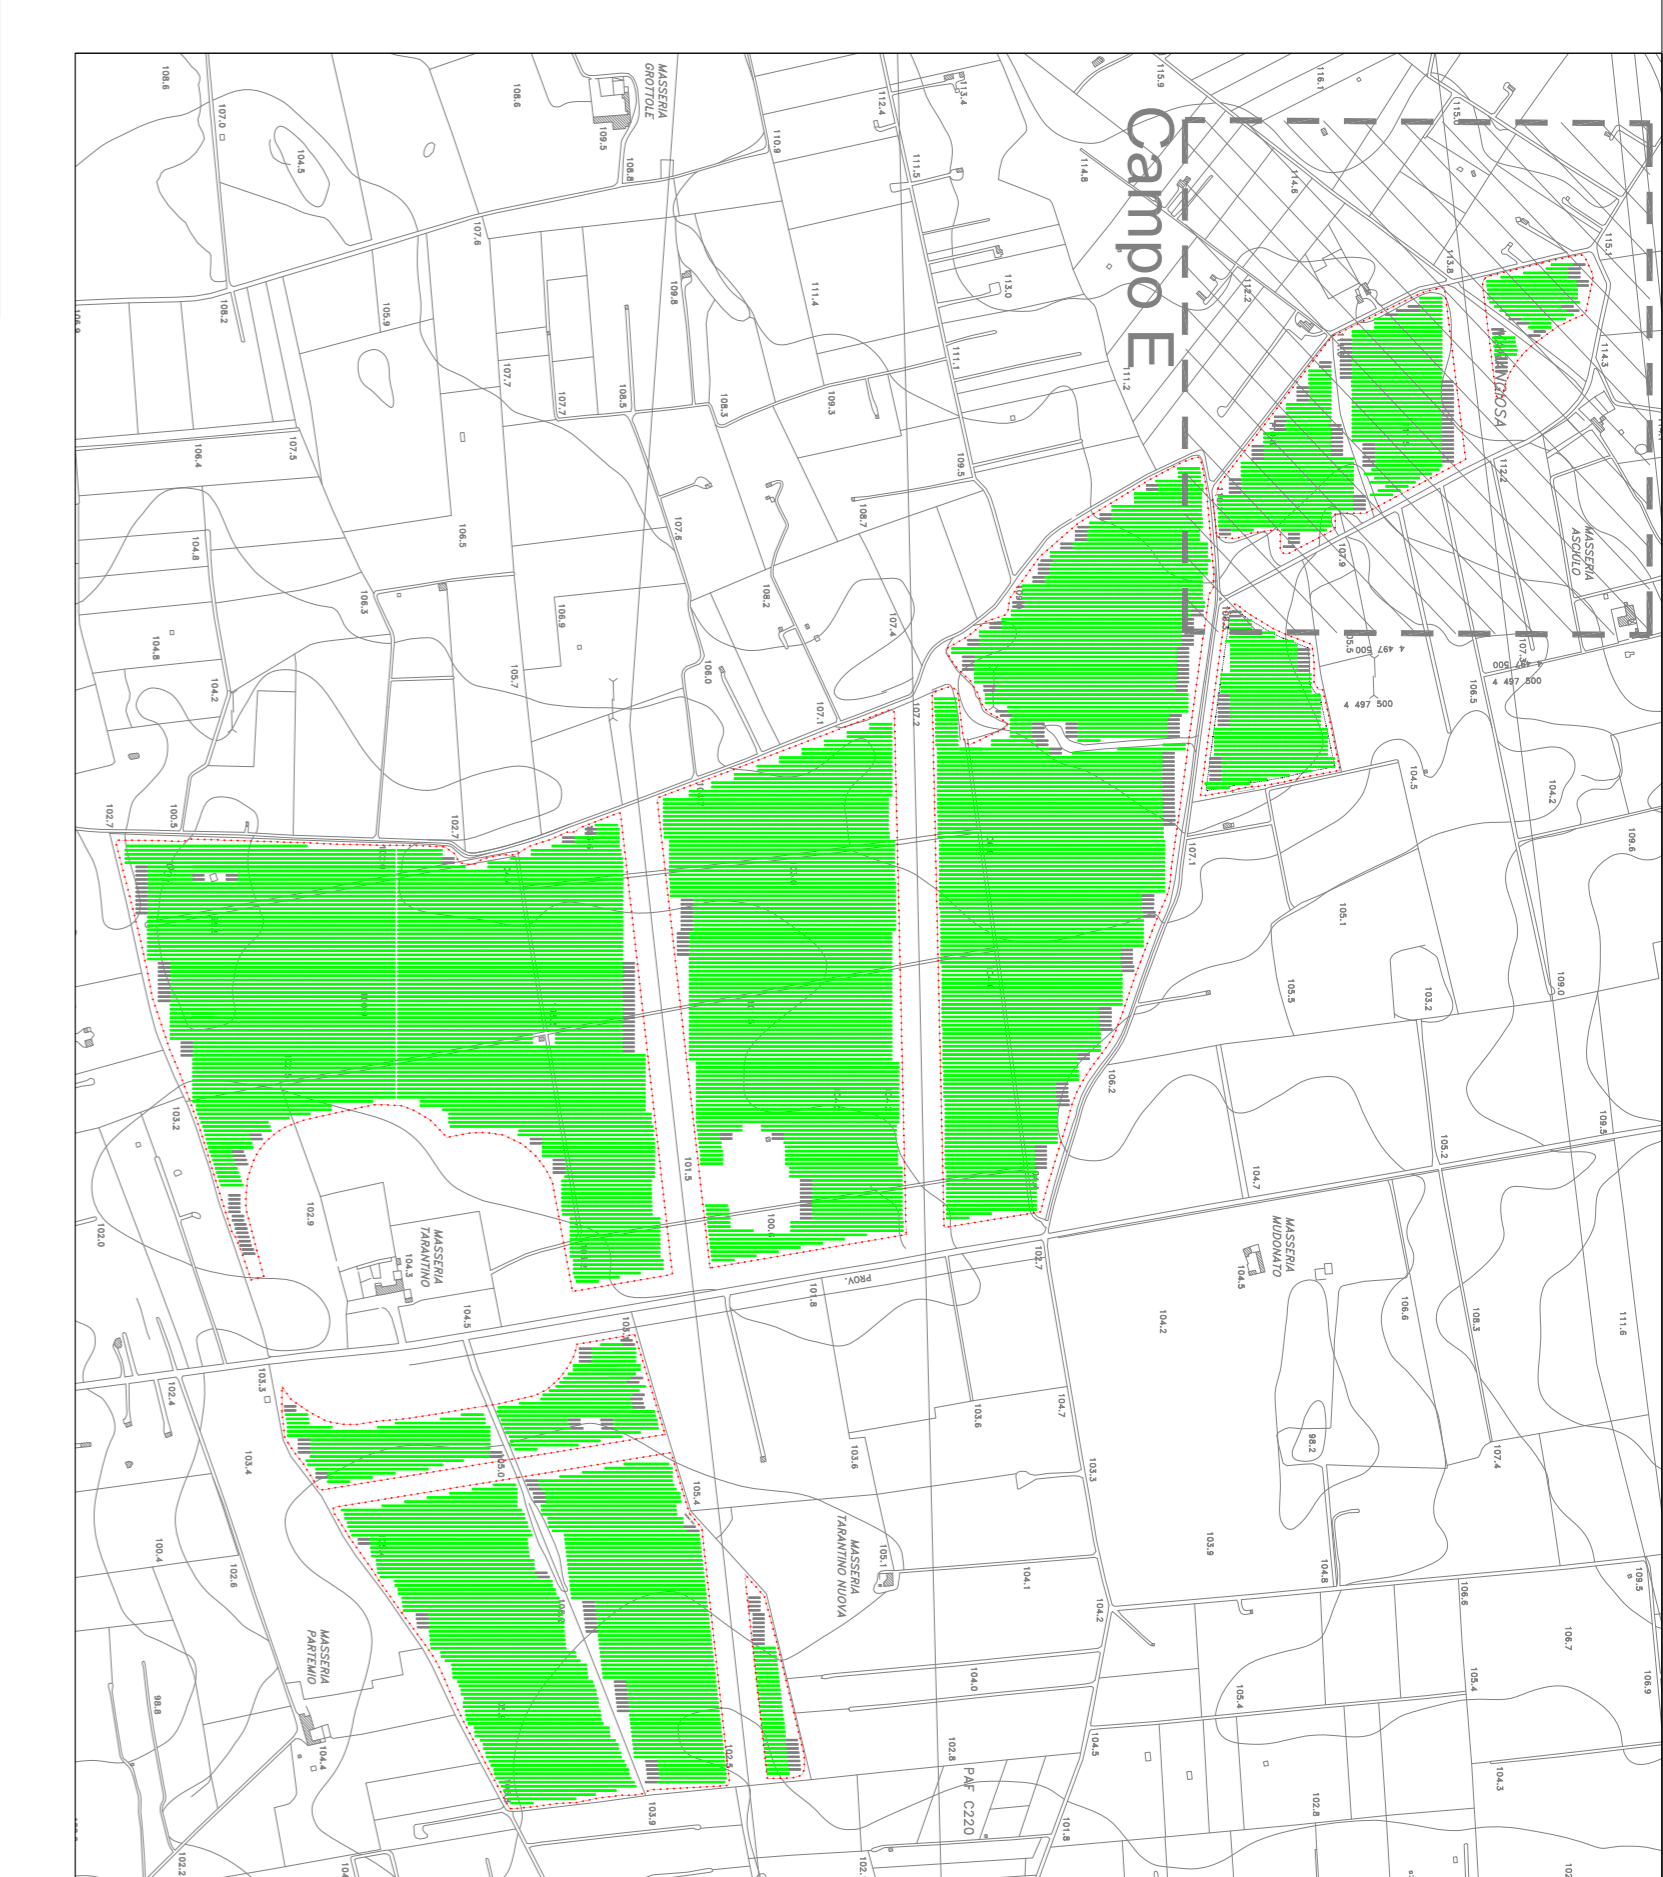

PROPRONTE:
 HEVVO4 S.R.L. - 160/A - 38121 Trento (TN)
 Via Aldo Moro
 hevvov4@egsinnati.it

MANAGEMENT:
EHM-Solar
 EHM-SOLAR S.R.L.
 Via della Riva, 20138100 Bolzano - Italy
 Tel. +39 045 1723788
 Fax. +39 045 1723789
 ehm@ehm-solar.it
 ehm@egsinnati.it

CONFERMAZIONE:
 STO S.r.l.
 Via V. M. STRAMACCIOLA, 43 37101 Lione
 Tel. +39 030 270000
 Fax. +39 030 270001
 info@stosrl.it

PROGETTISTA:
 AIDEA S.r.l.
 Via G. Bionini, 50 37039 Tressano
 Tel. +39 030 893328
 info@aidea.it

VERIFICATO:
 ing. Fabio Cicalandra

VALIDATO:
 ing. Giancarlo Sili

OGGETTO:
 Pianimetria vie cavi MT (Campo E)

DATA:
 OTTOBRE 2021

REVISIONE:
 Prima emissione

ELABORATO:
 Elaborato grafico 4_18b5.pdf

















