



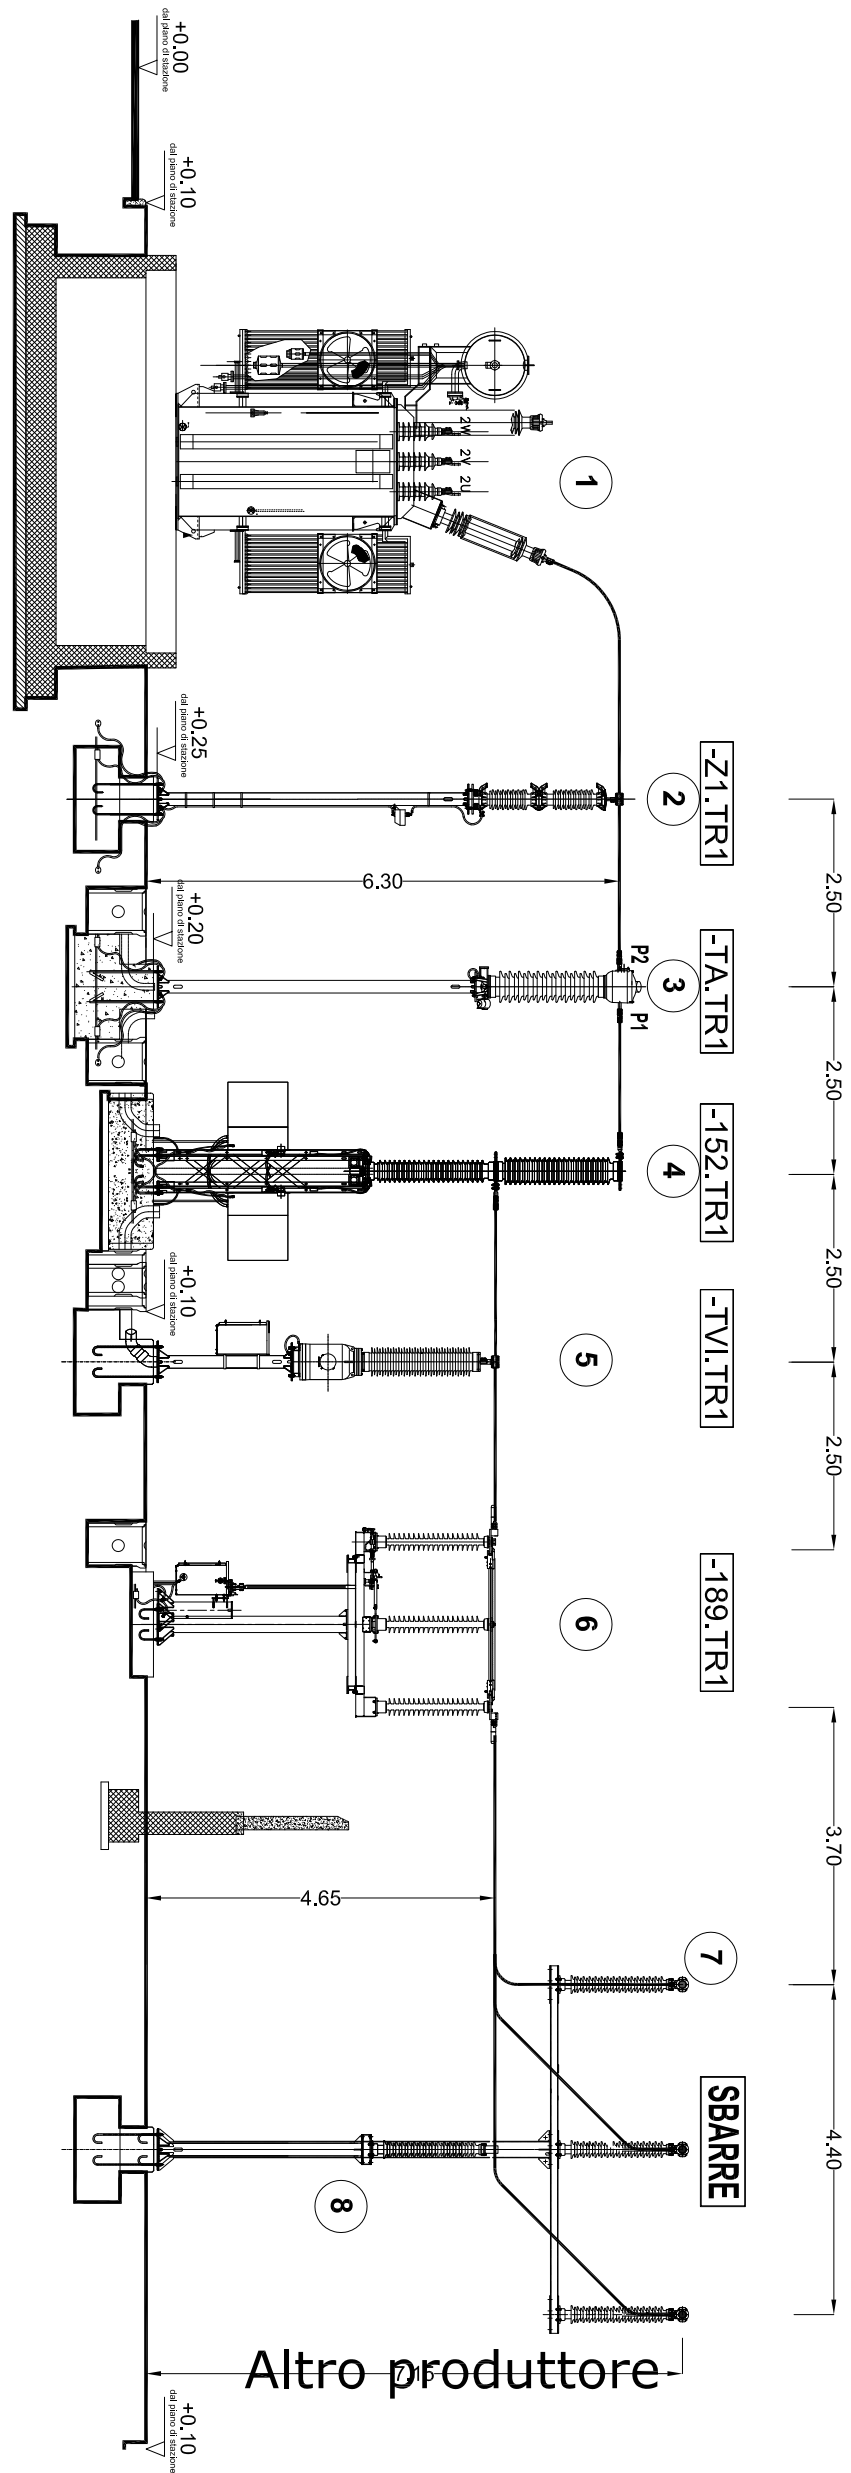


SEZ.A

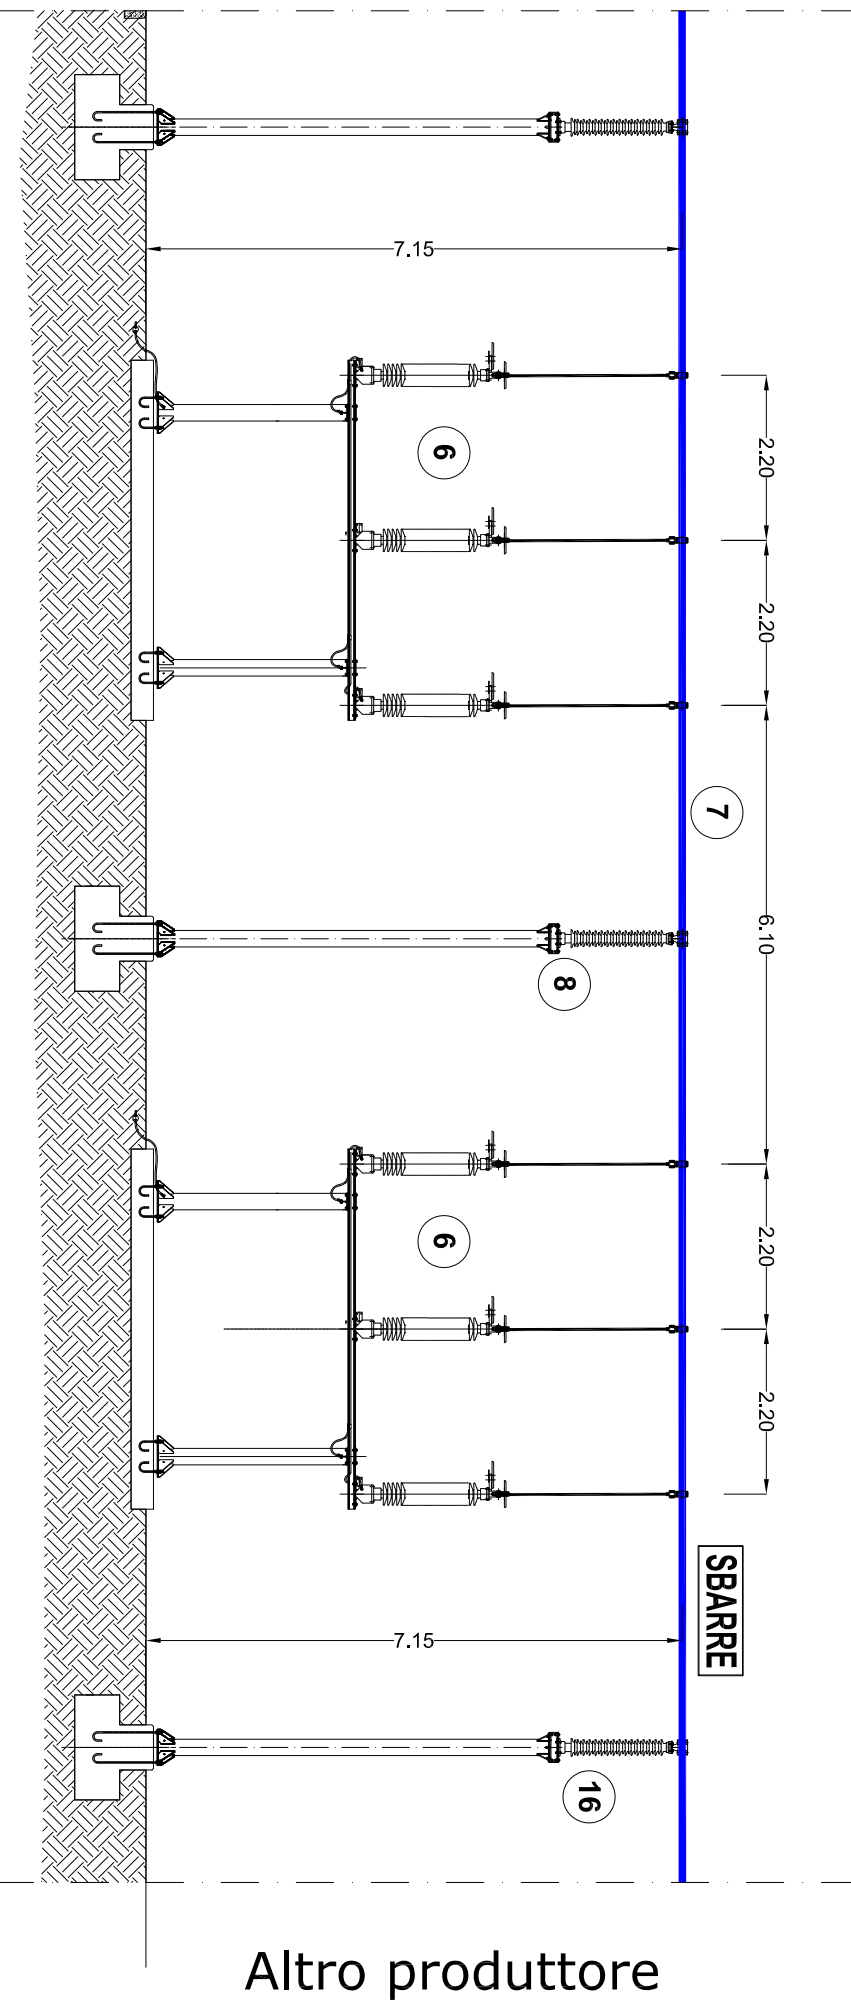

SEZ.B-B

ALTRO PRODUTTORE

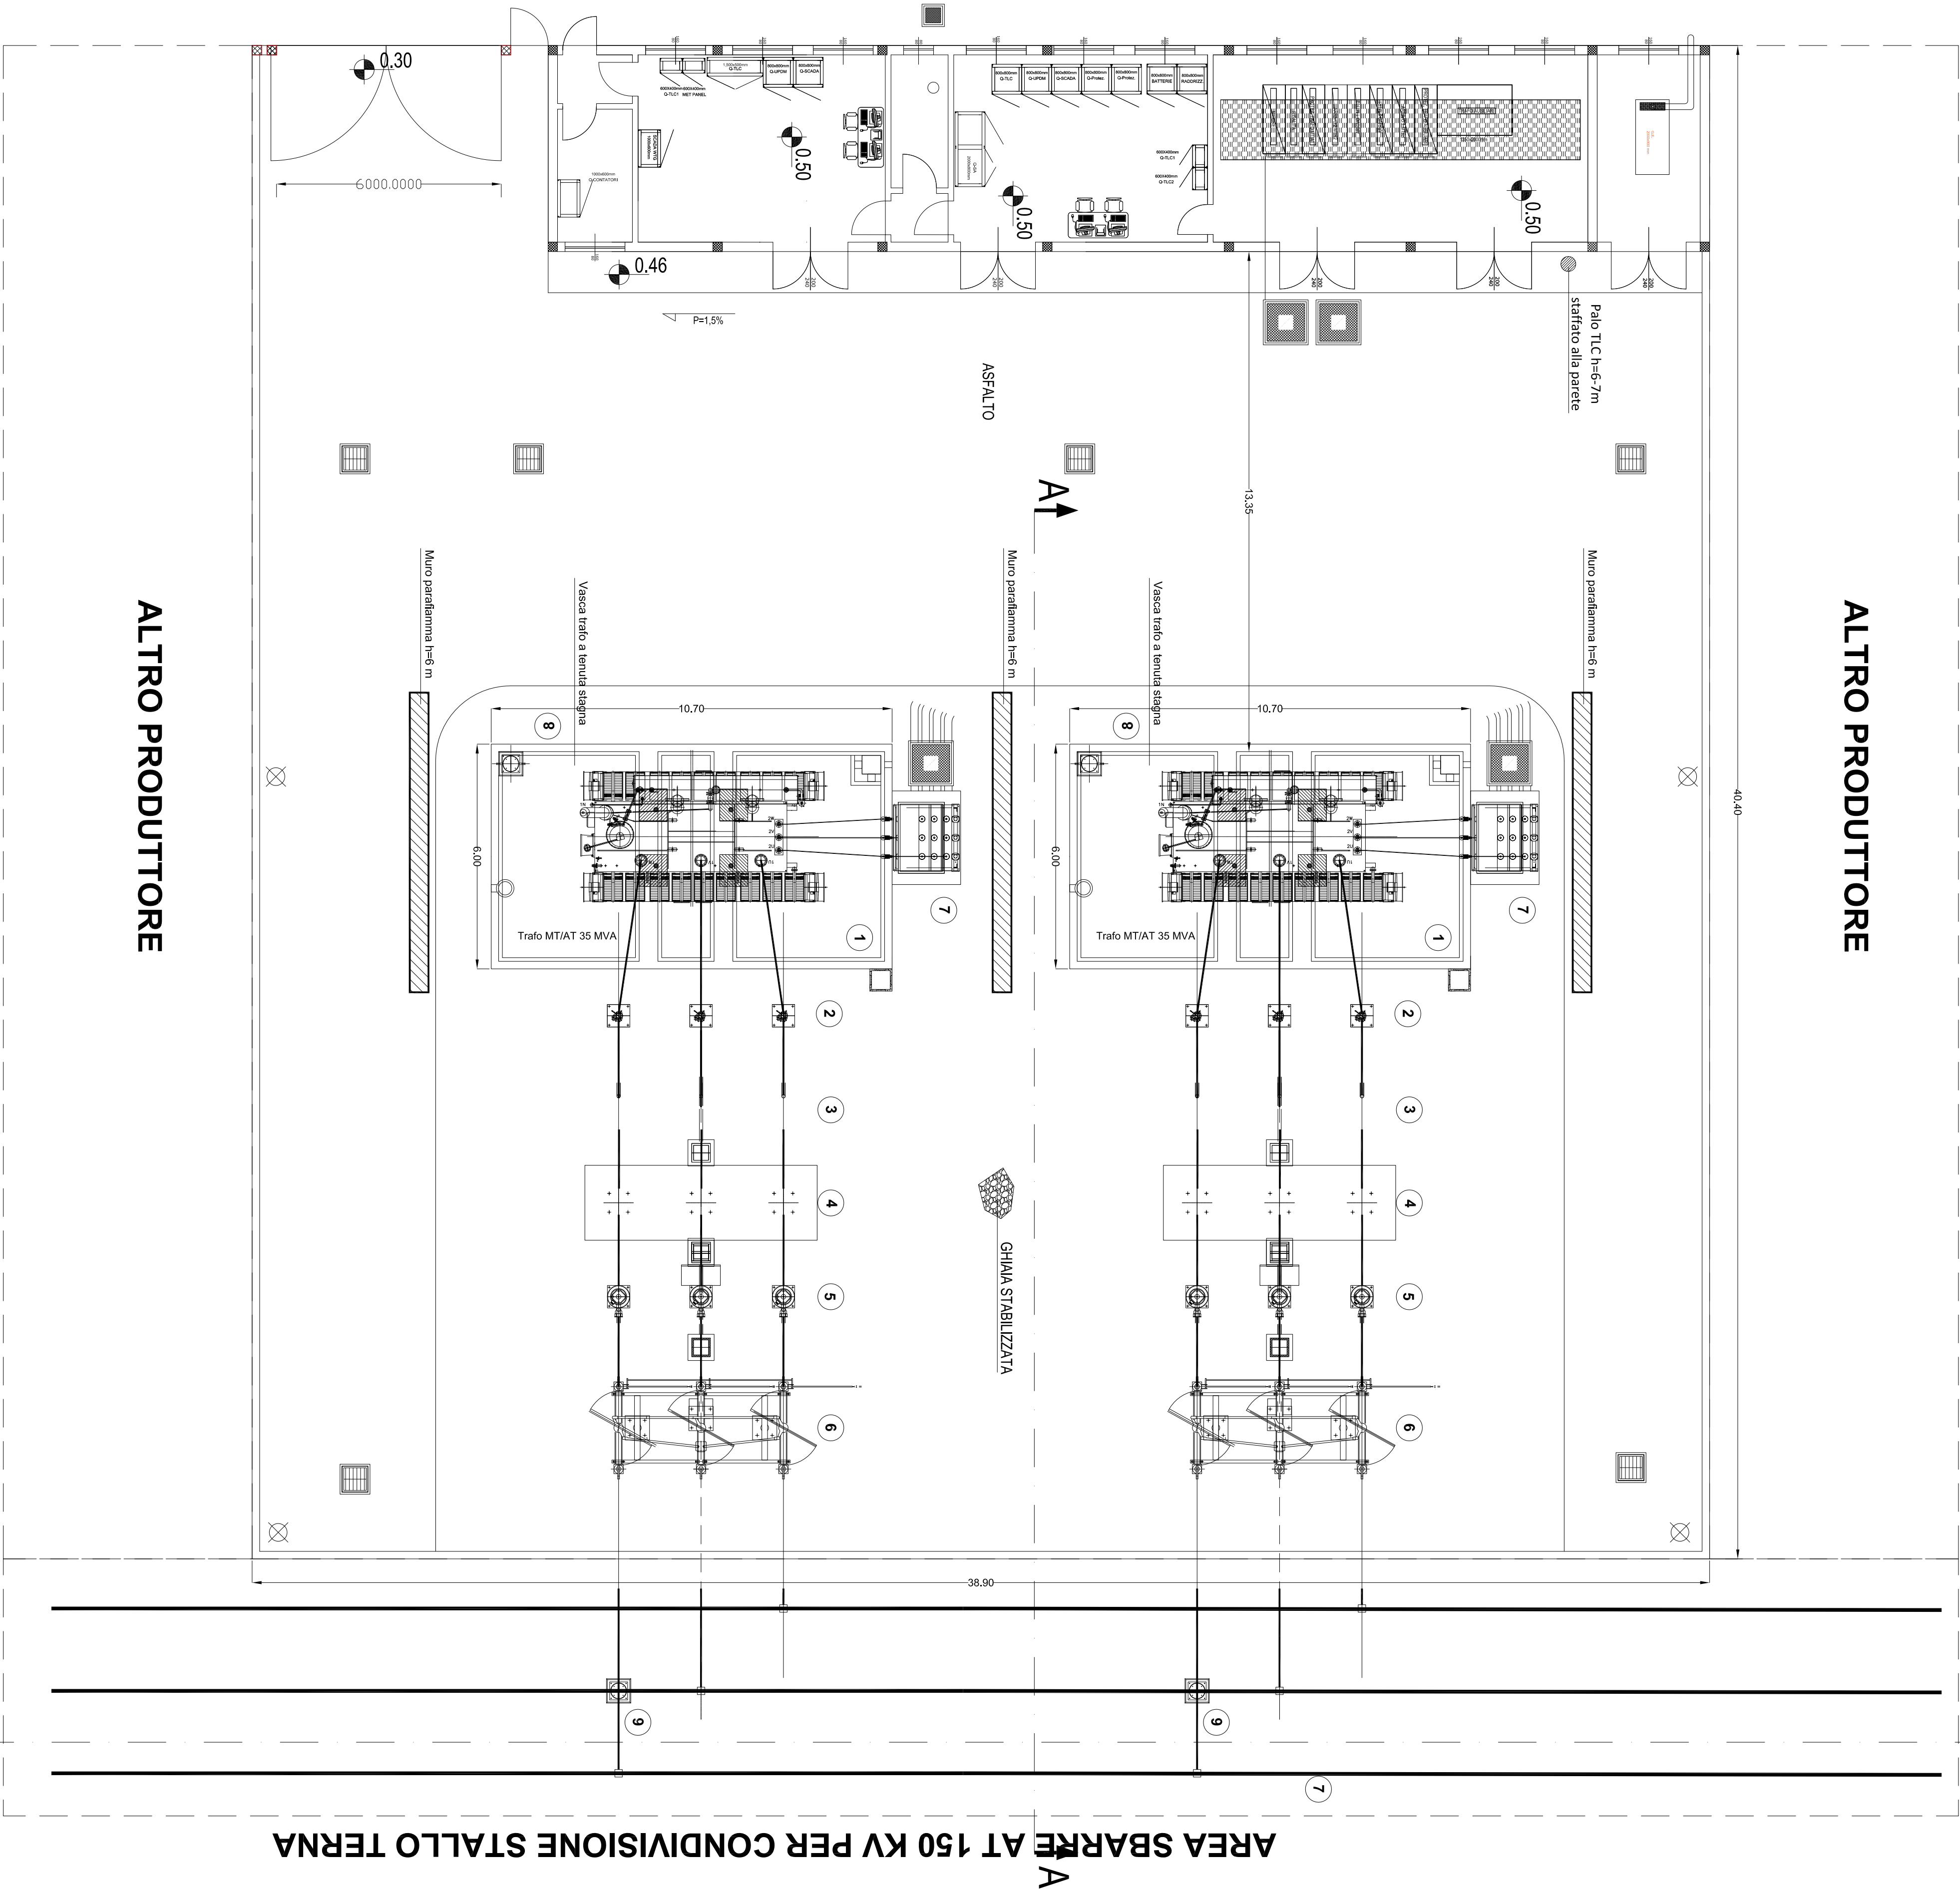

| POS. | DESCRIZIONE                                      | QUANT. |
|------|--------------------------------------------------|--------|
| 1    | TRASFORMATORE MT/AT                              | 1      |
| 2    | SCARICATORE DI SOVRATENSIONE AT                  | 3      |
| 3    | TRASFORMATORE DI CORRENTE AT                     | 3      |
| 3a   | CASSETTA ATA                                     | 1      |
| 4    | INTERUTTORE TRIPOLARE AT                         | 1      |
| 5    | TV INDUTTIVO MISURE FISCALI - PROTEZIONI         | 3      |
| 5a   | CASSETTA ATV                                     | 1      |
| 6    | SEZ. TRIPOLARE CON LAME DI TERRA                 | 1      |
| 7    | SBARRE AT A 150 KV PER CONDIVISIONE STALLO TERNA | 3      |
| 8    | PORTALE PORTASBARRE                              | 1      |

AREA SBARRE AT 150 KV PER CONDIVISIONE STALLO TERNA

**PROGETTISTA**  
**STC S.r.l.**  
Via Aldo Moro, 100A - 38121 Trento (TN)  
Info: [info@stc.it](mailto:info@stc.it)  
Web: [www.stc.it](http://www.stc.it)

**PROGETTISTA**  
**STC S.r.l.**  
Via Aldo Moro, 100A - 38121 Trento (TN)  
Info: [info@stc.it](mailto:info@stc.it)  
Web: [www.stc.it](http://www.stc.it)

**PROGETTISTA**  
**STC S.r.l.**  
Via Aldo Moro, 100A - 38121 Trento (TN)  
Info: [info@stc.it](mailto:info@stc.it)  
Web: [www.stc.it](http://www.stc.it)

| PROGETTO                                 | CONSULENZA LEGALE | DATA       |
|------------------------------------------|-------------------|------------|
| SSE - Pianta e sezioni elettromeccaniche | STC S.r.l.        | 11/01/2021 |
| N. REV. DATA REVISIONE                   | STC S.r.l.        | 11/01/2021 |
| 1 00/0000                                | STC S.r.l.        | 11/01/2021 |
| 2 00/0000                                | STC S.r.l.        | 11/01/2021 |