


IMPIANTO TRATTAMENTO ACQUE PRIMA PIOGGIA E SUBIRRIGAZIONE - Scala 1 : 25 / 50



TRATTAMENTO ACQUE PRIMA PIOGGIA E TUBAZIONE DRENANTE

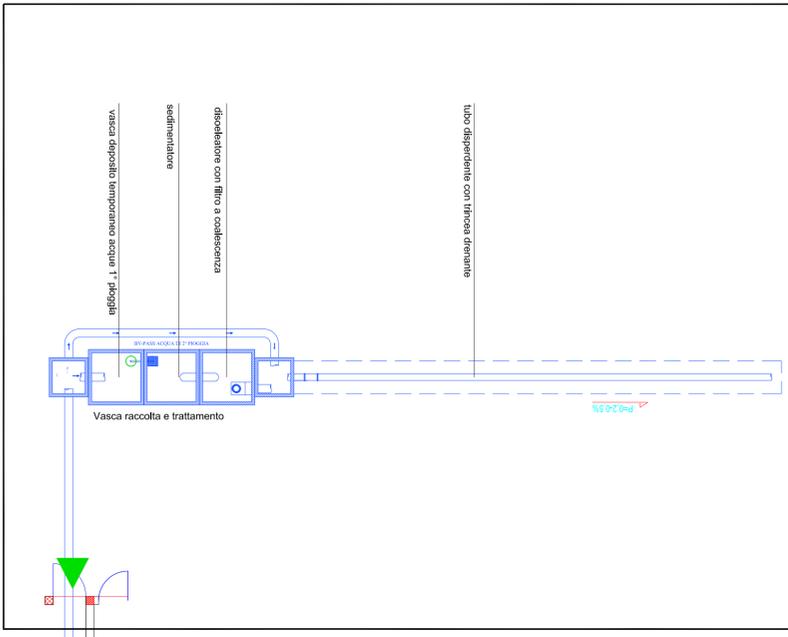

LEGENDA

T3	TUBAZIONE IN PEAD PN 10/8 300
P5	POZZETTO IN CLS Ø50 cm
P8	POZZETTO IN CLS Ø80x60 cm
	CON CHIUSINO
	POZZETTO IN CLS Ø100 cm
T9	TUBAZIONE IN CORRUGATO Ø 200
	Dispendente - diam. 100

NOTA: le dimensioni dei pozzetti sono da considerarsi nelle misure interne.

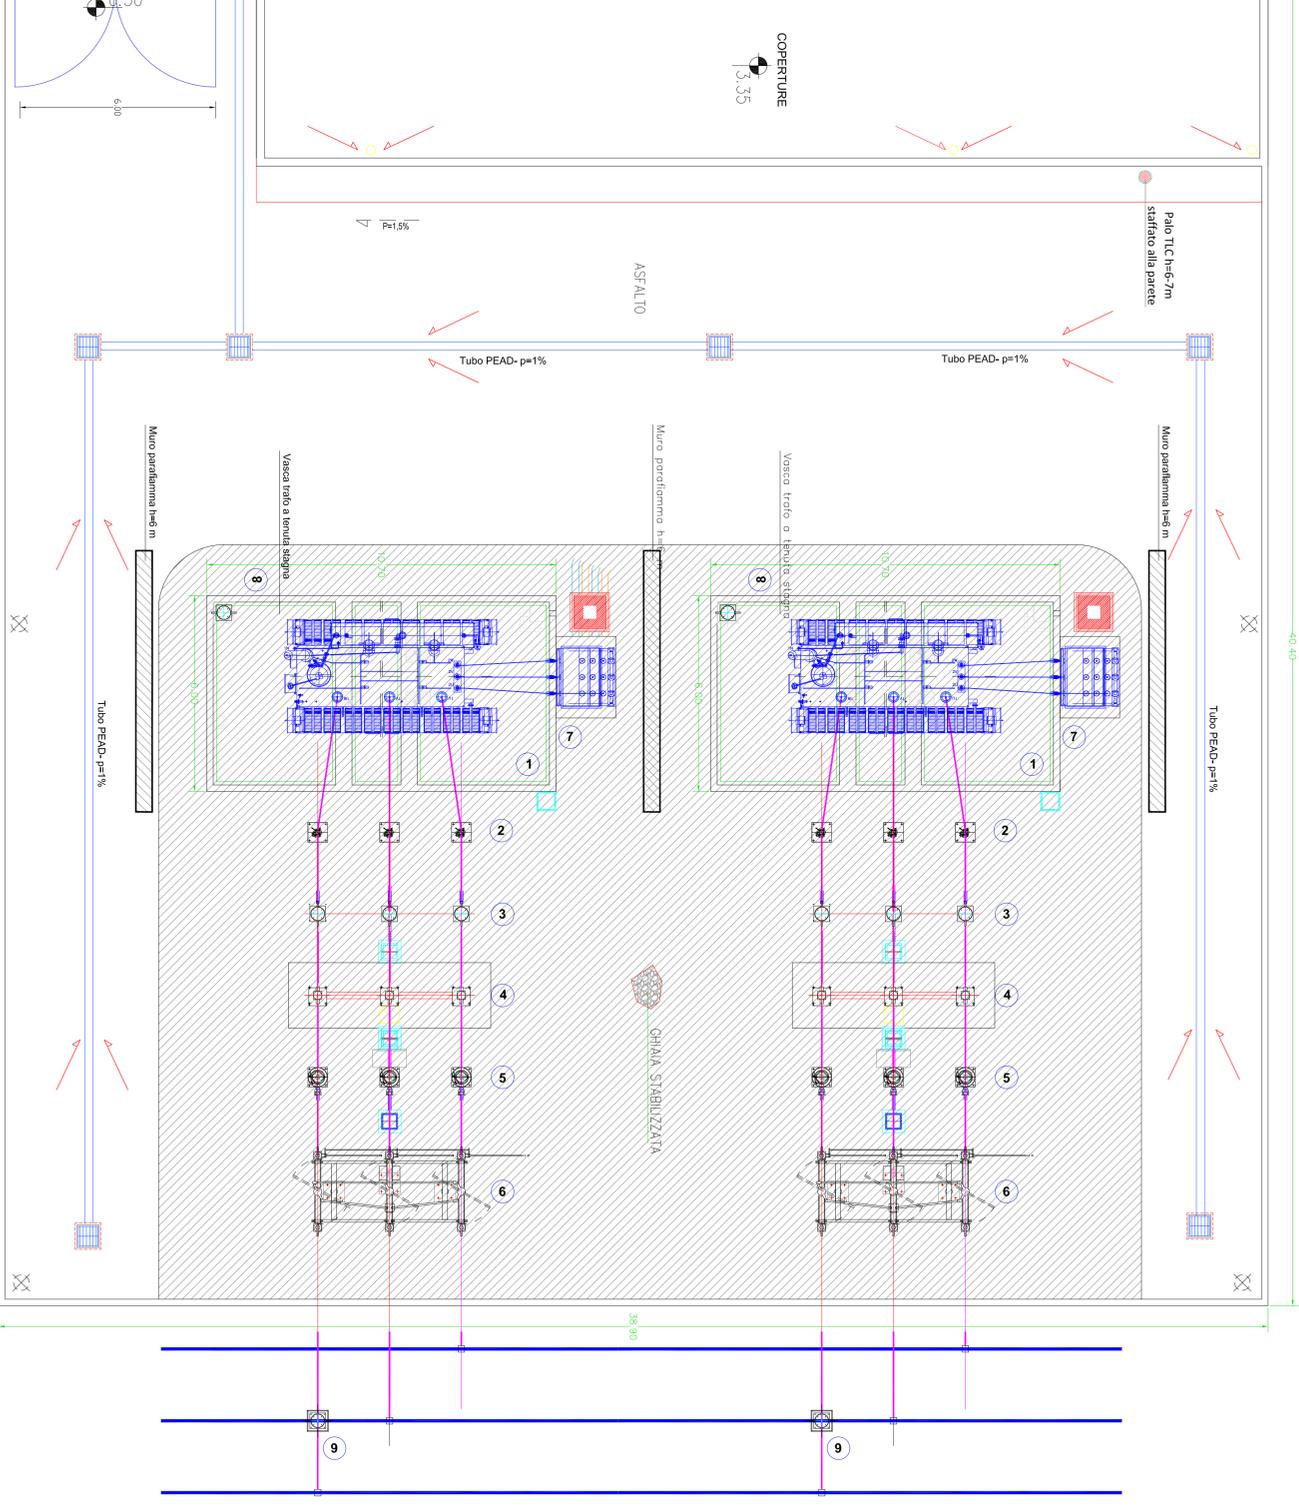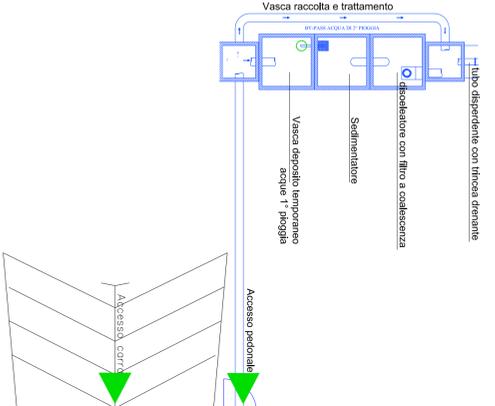

1	TRASFORMATORE MT/AT
2	SCARICATORE SOVRATENSIONI
3	TA
4	INTERUTTORE TRIPOLARE AT
5	TV INDUTTIVO
6	SEZ. TRIPOLARE ORIZZ. AT CON LAME DI TERRA
7	SOSTEGNO SBARRE MT
8	SOSTEGNO MESSA A TERRA NEUTRO TRAFO AT
9	COLONNINO SOSTEGNO SBARRE AT
10	COLONNINO ISOLATORE AT
11	SEZ. TRIPOLARE ORIZZ. AT CON LAME DI TERRA
12	SCARICATORE DI SOVRATENSIONI
13	COLONNINI PARTENZA CAVI AT

PROFONORE:











PROGETTO:
SSE - Impianto raccolta, trattamento e smaltimento acque meteoriche

DATA:
OTTOBRE 2021

SCALE:
1:100
1:200

REVISIONE:
26 9/99

ELABORATO:
LaboratoriGrafico

VERIFICATO:
HEPVOA S.R.L.






