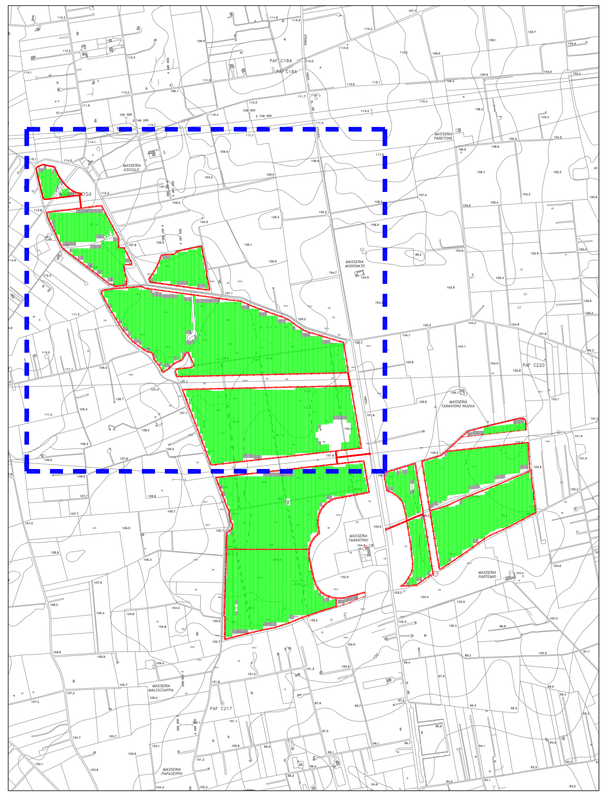

LEGENDA

———	Curva con dislivello ogni 1,5 m
———	Curva con dislivello ogni 0,3 m
102	Quota s.l.m
—●—●—	Recinzione impianto

PROPONENTE:
HEPV04 S.R.L.
Via Alto Adige, 160/A - 38121 Trento (TN)
hepv04srl@legalmail.it

MANAGEMENT:
EHM.Solar
EHM.SOLAR S.R.L.
Via della Rena, 20.39100 Bolzano - Italy
tel. +39 0461 1732700
fax. +39 0461 1732799
info@ehm.solar
c.fiscale, p.iva e R.I. 03033000211

NOME COMMESSA:
COSTRUZIONE ED ESERCIZIO IMPIANTO AGROVOLTAICO AVENTE POTENZA IN IMMISSIONE PARI A 56.500 kW E POTENZA MODULI PARI A 62.160 kWp CON RELATIVO COLLEGAMENTO ALLA RETE ELETTRICA - IMPIANTO RFVP76

STATO DI AVANZAMENTO COMMESSA:
PROGETTO DEFINITIVO PER AUTORIZZAZIONE UNICA

CODICE COMMESSA:
HE.18.0064

PROGETTAZIONE INGEGNERISTICA:
STC S.r.l
Via V. M. STAMPACCHIA, 48 - 73100 Lecce
Tel. +39 0832 1798305
stoio.calcarella@gmail.com - fabio.calcarella@ingpec.eu
Direttore Tecnico Dott. Ing. Fabio Calcarella

4IDEA S.r.l
Via G. Brunetti, 50 - 73019 Trepuzzi
tel. +39 0832 782124
pec. 4idea srl@pec.it
info@quattroideaassociati.it

PROGETTISTA:
Dott. Ing. Fabio Calcarella
Ordine degli Ingegneri della Provincia di Lecce
N° 1874
Dott. Agr. Angelo Carrino
Collegio dei Periti Agrari e dei Periti Agrari Laureati della Provincia di Brindisi
n. 1126
Dottore Agronomo
Dottore Forestale
Antonello
Dott. Geol. Antonello Antonello
Ordine dei Geologi della Puglia
N° 1229

COLLABORATORE:

AMBIENTE IDRAULICA STRUTTURE

STUDI FAUNISTICI

STUDI PEDO-AGRONOMICI

CONSULENZA LEGALE
STUDIO LEGALE PATRUNO
Via Argiro, 33 Bari
t.f. +39 080 9680336

OGGETTO:
Rilievo planoaltimetrico
Curve di livello - Area Nord

SCALA:
1:2.000

DATA:
OTTOBRE 2021

NOME FILE:
6JUCTX0_Rilievo planoaltimetrico_0_06b.pdf

TAVOLA:
06b

N. REV.	DATA	REVISIONE	ELABORATO	VERIFICATO responsabile commessa	VALIDATO direttore tecnico
1	30.09.2019	Prima emissione	STC	Fabio Calcarella	HEPV04 S.r.l

QUESTO DOCUMENTO NON POTRA' ESSERE COPIATO, RIPRODOTTO O ALTRIMENTI PUBBLICATO IN TUTTO O IN PARTE SENZA IL CONSENSO SCRITTO DI QUESTO STUDIO [LEGGE 22 APRILE 1941, N.633/ART 2578 E SEGG. C.C.]

Firmato digitalmente da CALCARELLA FABIO
C: IT